

MEDIENBESTAND:


Die eingetragenen Versorgungsleitungen wurden aus den zur Verfügung gestellten Bestandsunterlagen (unterschiedlicher Qualität und Maßstäbe) der einzelnen Versorgungsträger übernommen.

Für die Vollständigkeit und Übereinstimmung mit der Örtlichkeit wird vom Planverfasser keine Gewährleistung übernommen.

Der dargestellte Leitungsbestand dient daher nur zur Information.

Der Auftragnehmer hat in jedem Fall dafür Sorge zu tragen, dass vor Baubeginn die örtliche Lage der einzelnen Versorgungsträger durch das jeweils zuständige Versorgungsunternehmen örtlich festzustellen ist.

P:\P_R_0_0\J_E_K_T_E\Ilmenau\Sanierung Entwässerungsleitungen\Kirschhoffbau\TU Ilmenau_GK4_KM_2112023.dwg

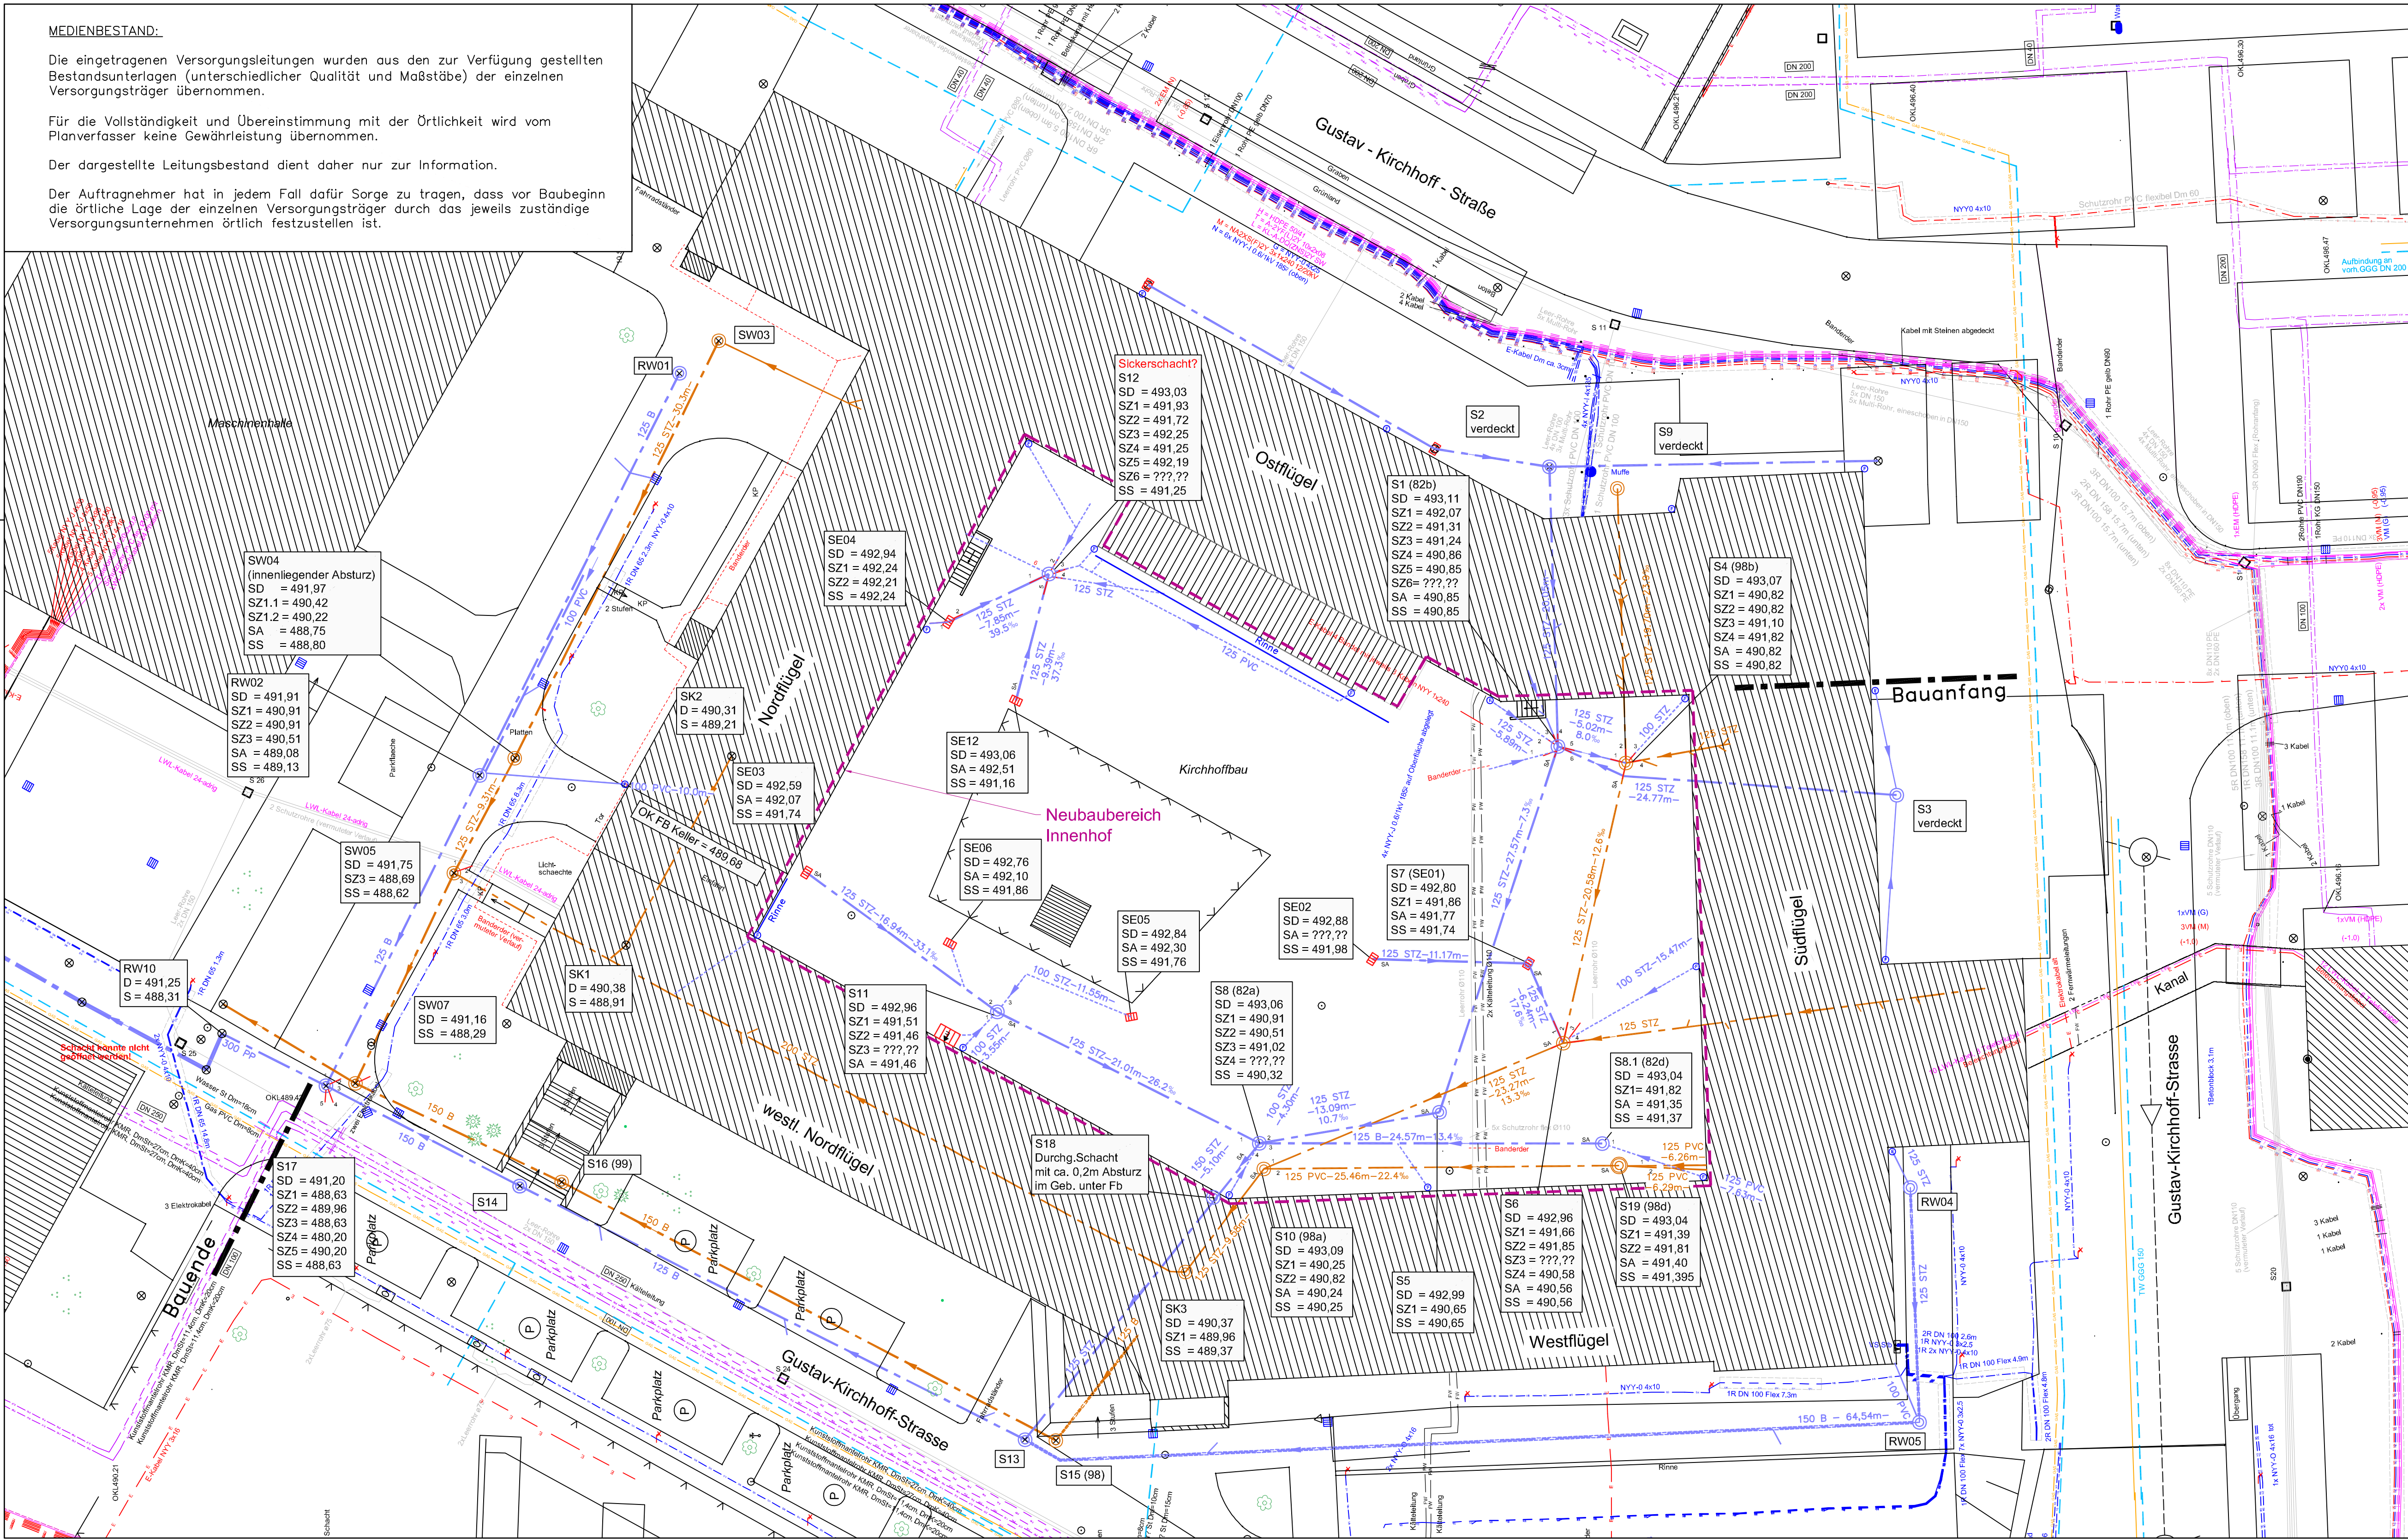

LEGENDE:

- vorh. Regenwasserkanal
- vorh. Regenwasserleitung
- vorh. Schmutzwasserkanal
- vorh. Schmutzwasserleitung
- vorh. Schacht
- vorh. Rinne
- vorh. Schutzrohr
- vorh. Trinkwasserleitung
- vorh. Gasleitung
- vorh. Kälteleitung
- vorh. Fernwärmeleitung
- vorh. Energie-Kabel NS
- vorh. Energie-Kabel MS
- vorh. Beleuchtungskabel
- vorh. Energiekabel
- vorh. Bänderer
- vorh. Informationskabel
- vorh. Leitung stillgelegt, außer Betrieb
- vorh. Bäume
- Leistungsgrenze Neubau / Sanierung

Index	Datum	Bemerkung
Bauherr / Maßnahmenträger		
Freistaat Thüringen		
Ministerium für Infrastruktur und Landwirtschaft		
Adresse Bauherr / Maßnahmenträger		
Thüringer Ministerium für Infrastruktur und Landwirtschaft		
Werner-Seelenbinder-Straße 8		
99096 Erfurt		
vertreten durch		
Thüringer Landesamt für Bau und Verkehr		
Abteilung Hochbau und Liegenschaften		
Europaplatz 3		
99091 Erfurt		
Maßnahmennummer		
11267-KB-24/005		
WE-Nummer (Wirtschaftseinheit)		
Gebäude-ID:		
FREISTAAT THÜRINGEN		
Landesamt für Bau und Verkehr		
Abteilung Hochbau und Liegenschaften		
Europaplatz 3		
Tel.: +49 361 57-4156400		
Fax.: +49 361 57-4156565		
Übersicht		
Anschrift Liegenschaft		
TU-Ilmenau, Kirchhoffbau (KHB)		
Ehrenbergstraße		
98693 Ilmenau		
Baumaßnahme		
Sanierung Entwässerungsleitungen		
Planbezeichnung		
Ausschreibungsunterlagen		
Lagesystem: GK4 (PD83TH)		
Höhensystem: HN76		
Blattgröße	Maßstab	Planbezeichnung Bauverwaltung
900 x 450	1 : 250	Lageplan Bestand Blatt 02
Planersteller / Anschrift		Bearbeiter
Prüfung TLBV		Datum
		06.02.2026
		Bemerkungen