


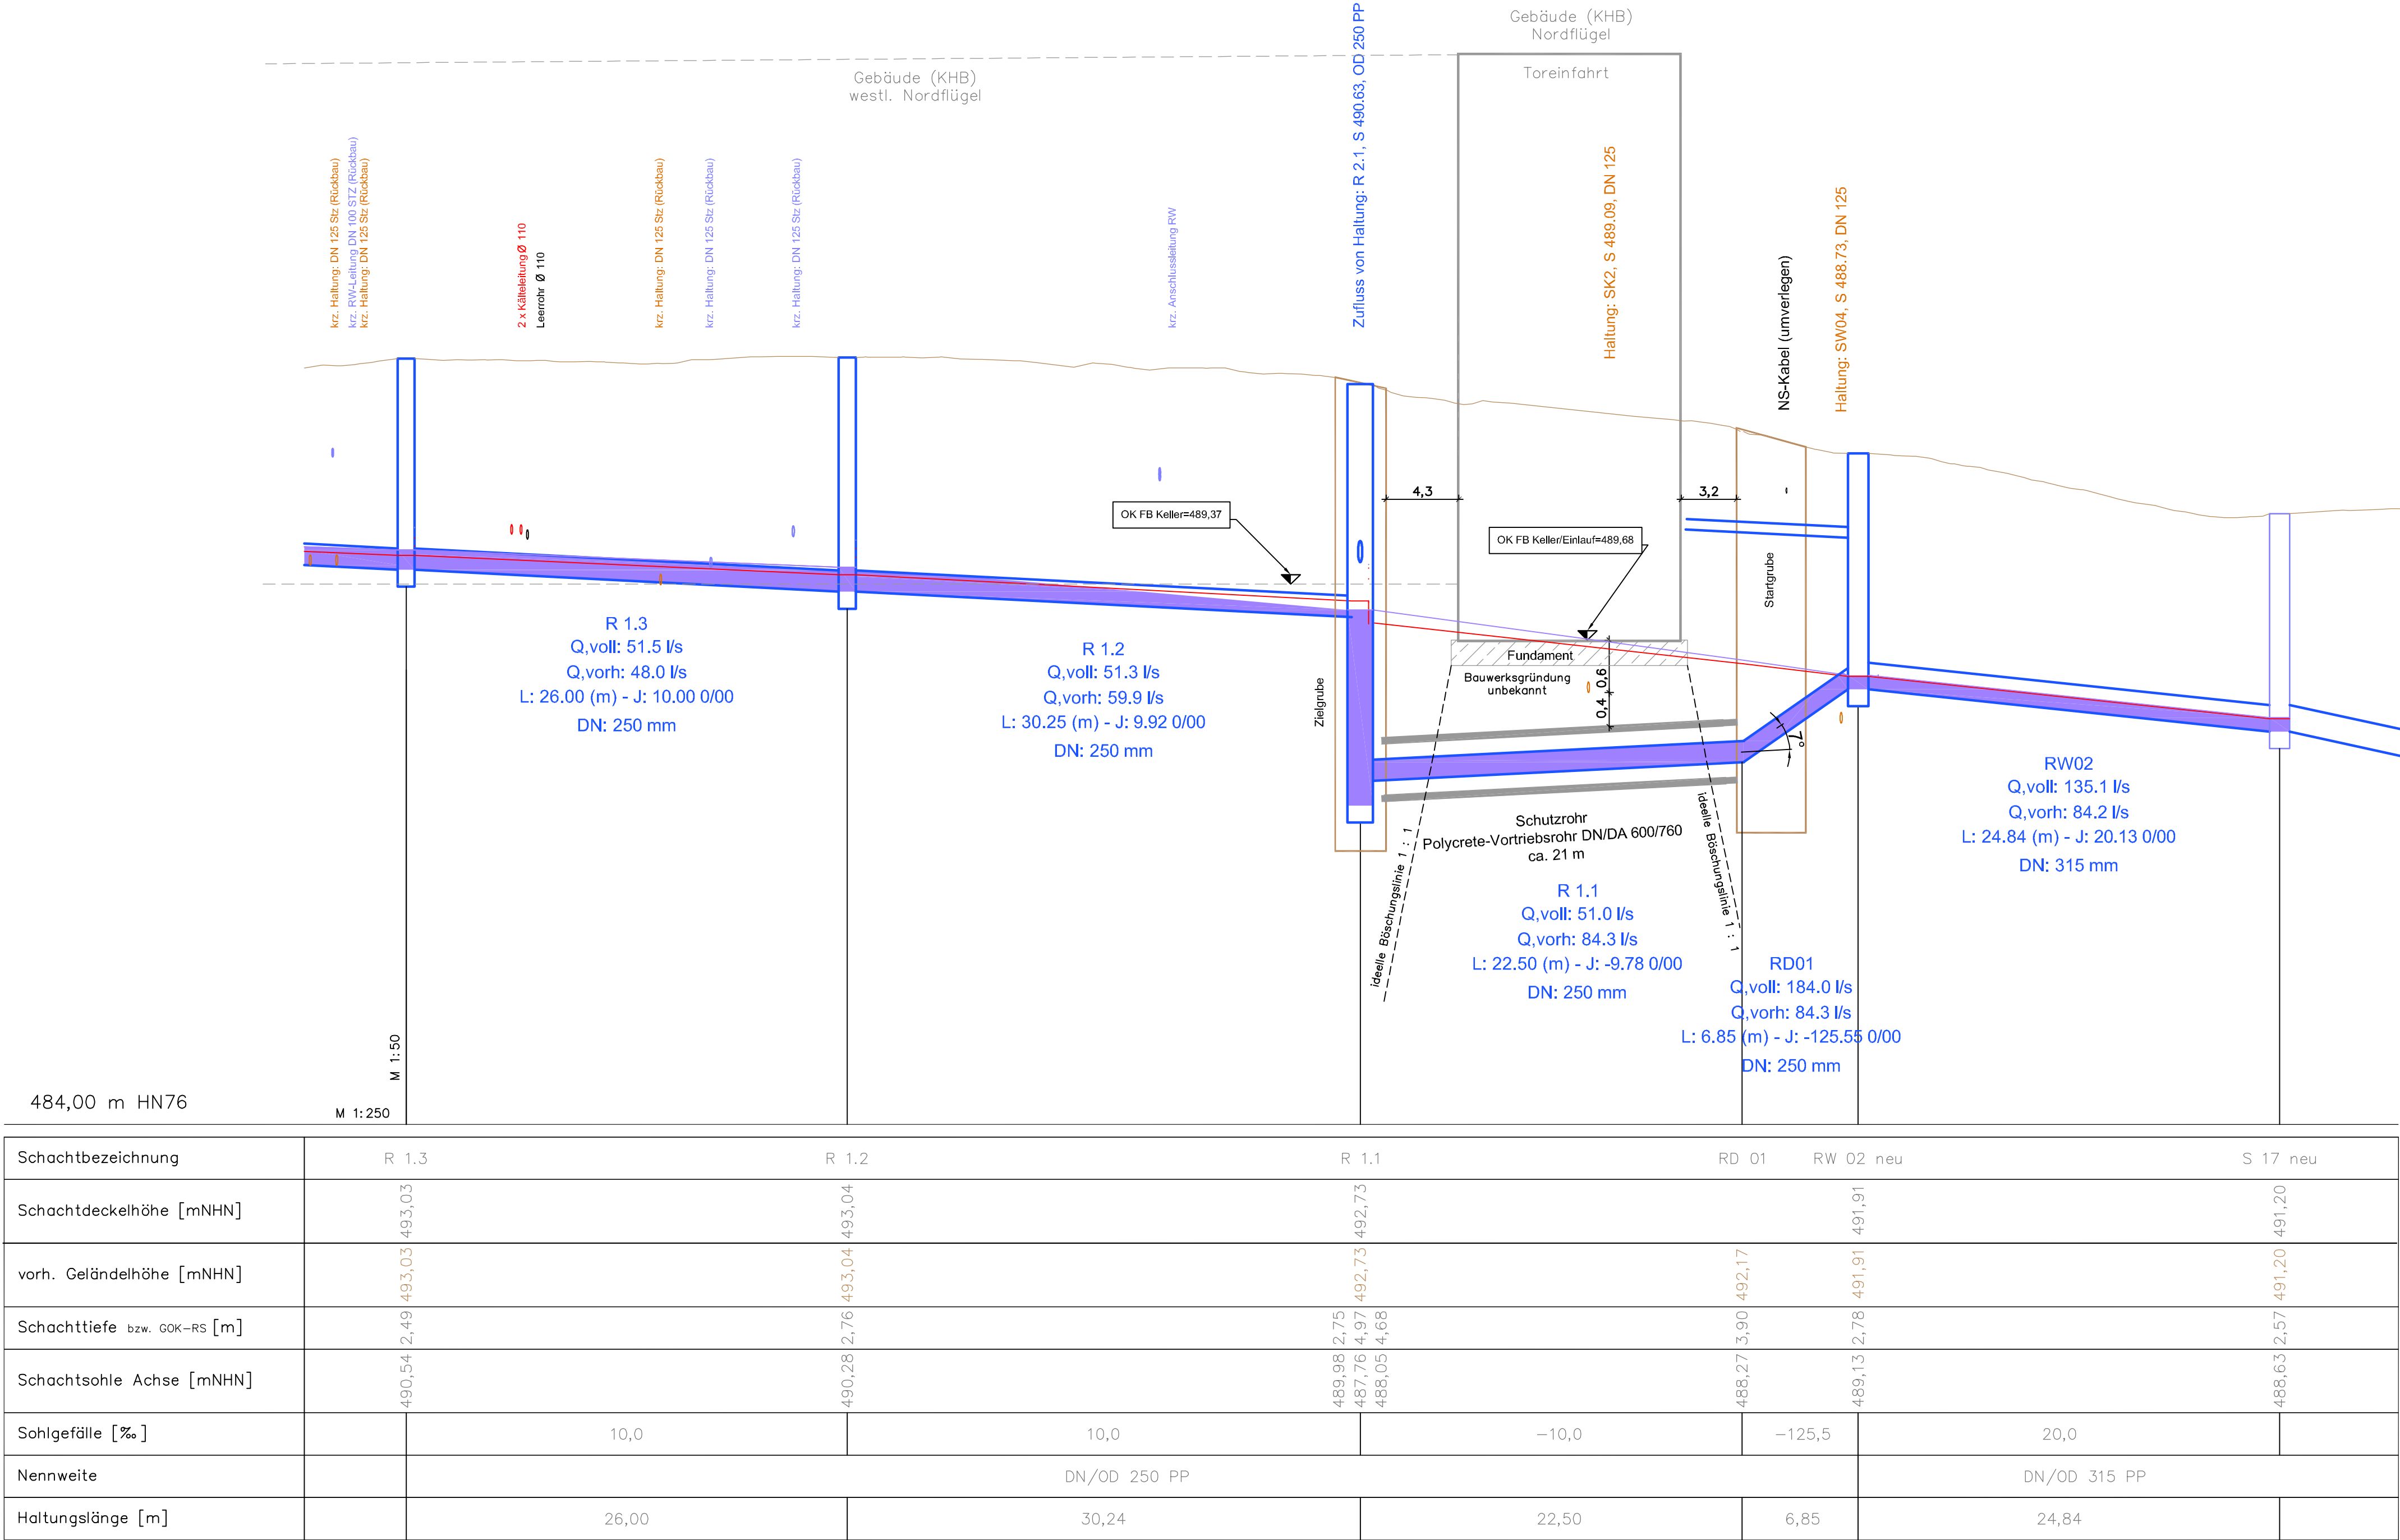

BAUANFANG

Medienbestand:


Die eingetragenen Versorgungsleitungen wurden aus den zur Verfügung gestellten Bestandsunterlagen (unterschiedlicher Qualität und Maßstäbe) der einzelnen Versorgungsträger übernommen.

Für die Vollständigkeit und Übereinstimmung der Tiefenlage in der Örtlichkeit wird vom Planverfasser keine Gewährleistung übernommen.

Der dargestellte Leitungsbestand dient daher nur zur Information und ist bei der Ausführung zu überprüfen.

LEGENDE:

- vorh. Gelände
- Staulinie D 5min 5a
- Staulinie D 15min 2a
- gepl. Regenwasserkanal
- vorh. Regenwasserkanal (Rückbau)
- vorh. Regenwasserkanal
- vorh. Regenwasserkanal
- gepl. Regenwasserkanal
- gepl. Schmutzwasserkanal
- vorh. Schmutzwasserkanal
- vorh. Fernwärmeleitung
- vorh. Leerrohr

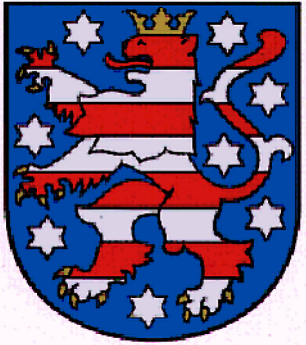Index	Datum	Bemerkung
Bauherr / Maßnahmenträger		Adresse Bauherr / Maßnahmenträger
Freistaat Thüringen		Thüringer Ministerium für Infrastruktur und Landwirtschaft Werner-Seelenbinder-Straße 8 99096 Erfurt
Maßnahmennummer		vertreten durch
11267-KB-24/005		Thüringer Landesamt für Bau und Verkehr
WE-Nummer (Wirtschaftseinheit)		Abteilung Hochbau und Liegenschaften
Gebäude-ID:		Europaplatz 3 99091 Erfurt
		
FREISTAAT THÜRINGEN		
Landesamt für Bau und Verkehr		
Abteilung Hochbau und Liegenschaften		
Europaplatz 3 Tel.: +49 361 57-4156400 99091 Erfurt Fax.: +49 361 57-4156565		
Übersicht		Anschrift Liegenschaft TU-Ilmenau, Kirchhofbau (KHB) Ehrenbergstraße 98693 Ilmenau Baumaßnahme
Sanierung Entwässerungsleitungen		
Planbezeichnung		
Ausschreibungsunterlagen		
Lagesystem: GK4 (PD83TH) Höhensystem: HN76		
Blattgröße	Maßstab	Planbezeichnung Bauverwaltung
900 x 450	1 : 250/50	Längsschnitt Regenwasser Blatt 05.2
Planersteller / Anschrift		Bearbeiter
		Datum
		06.02.2026
Prüfung TLBV	Datum	Bemerkungen