


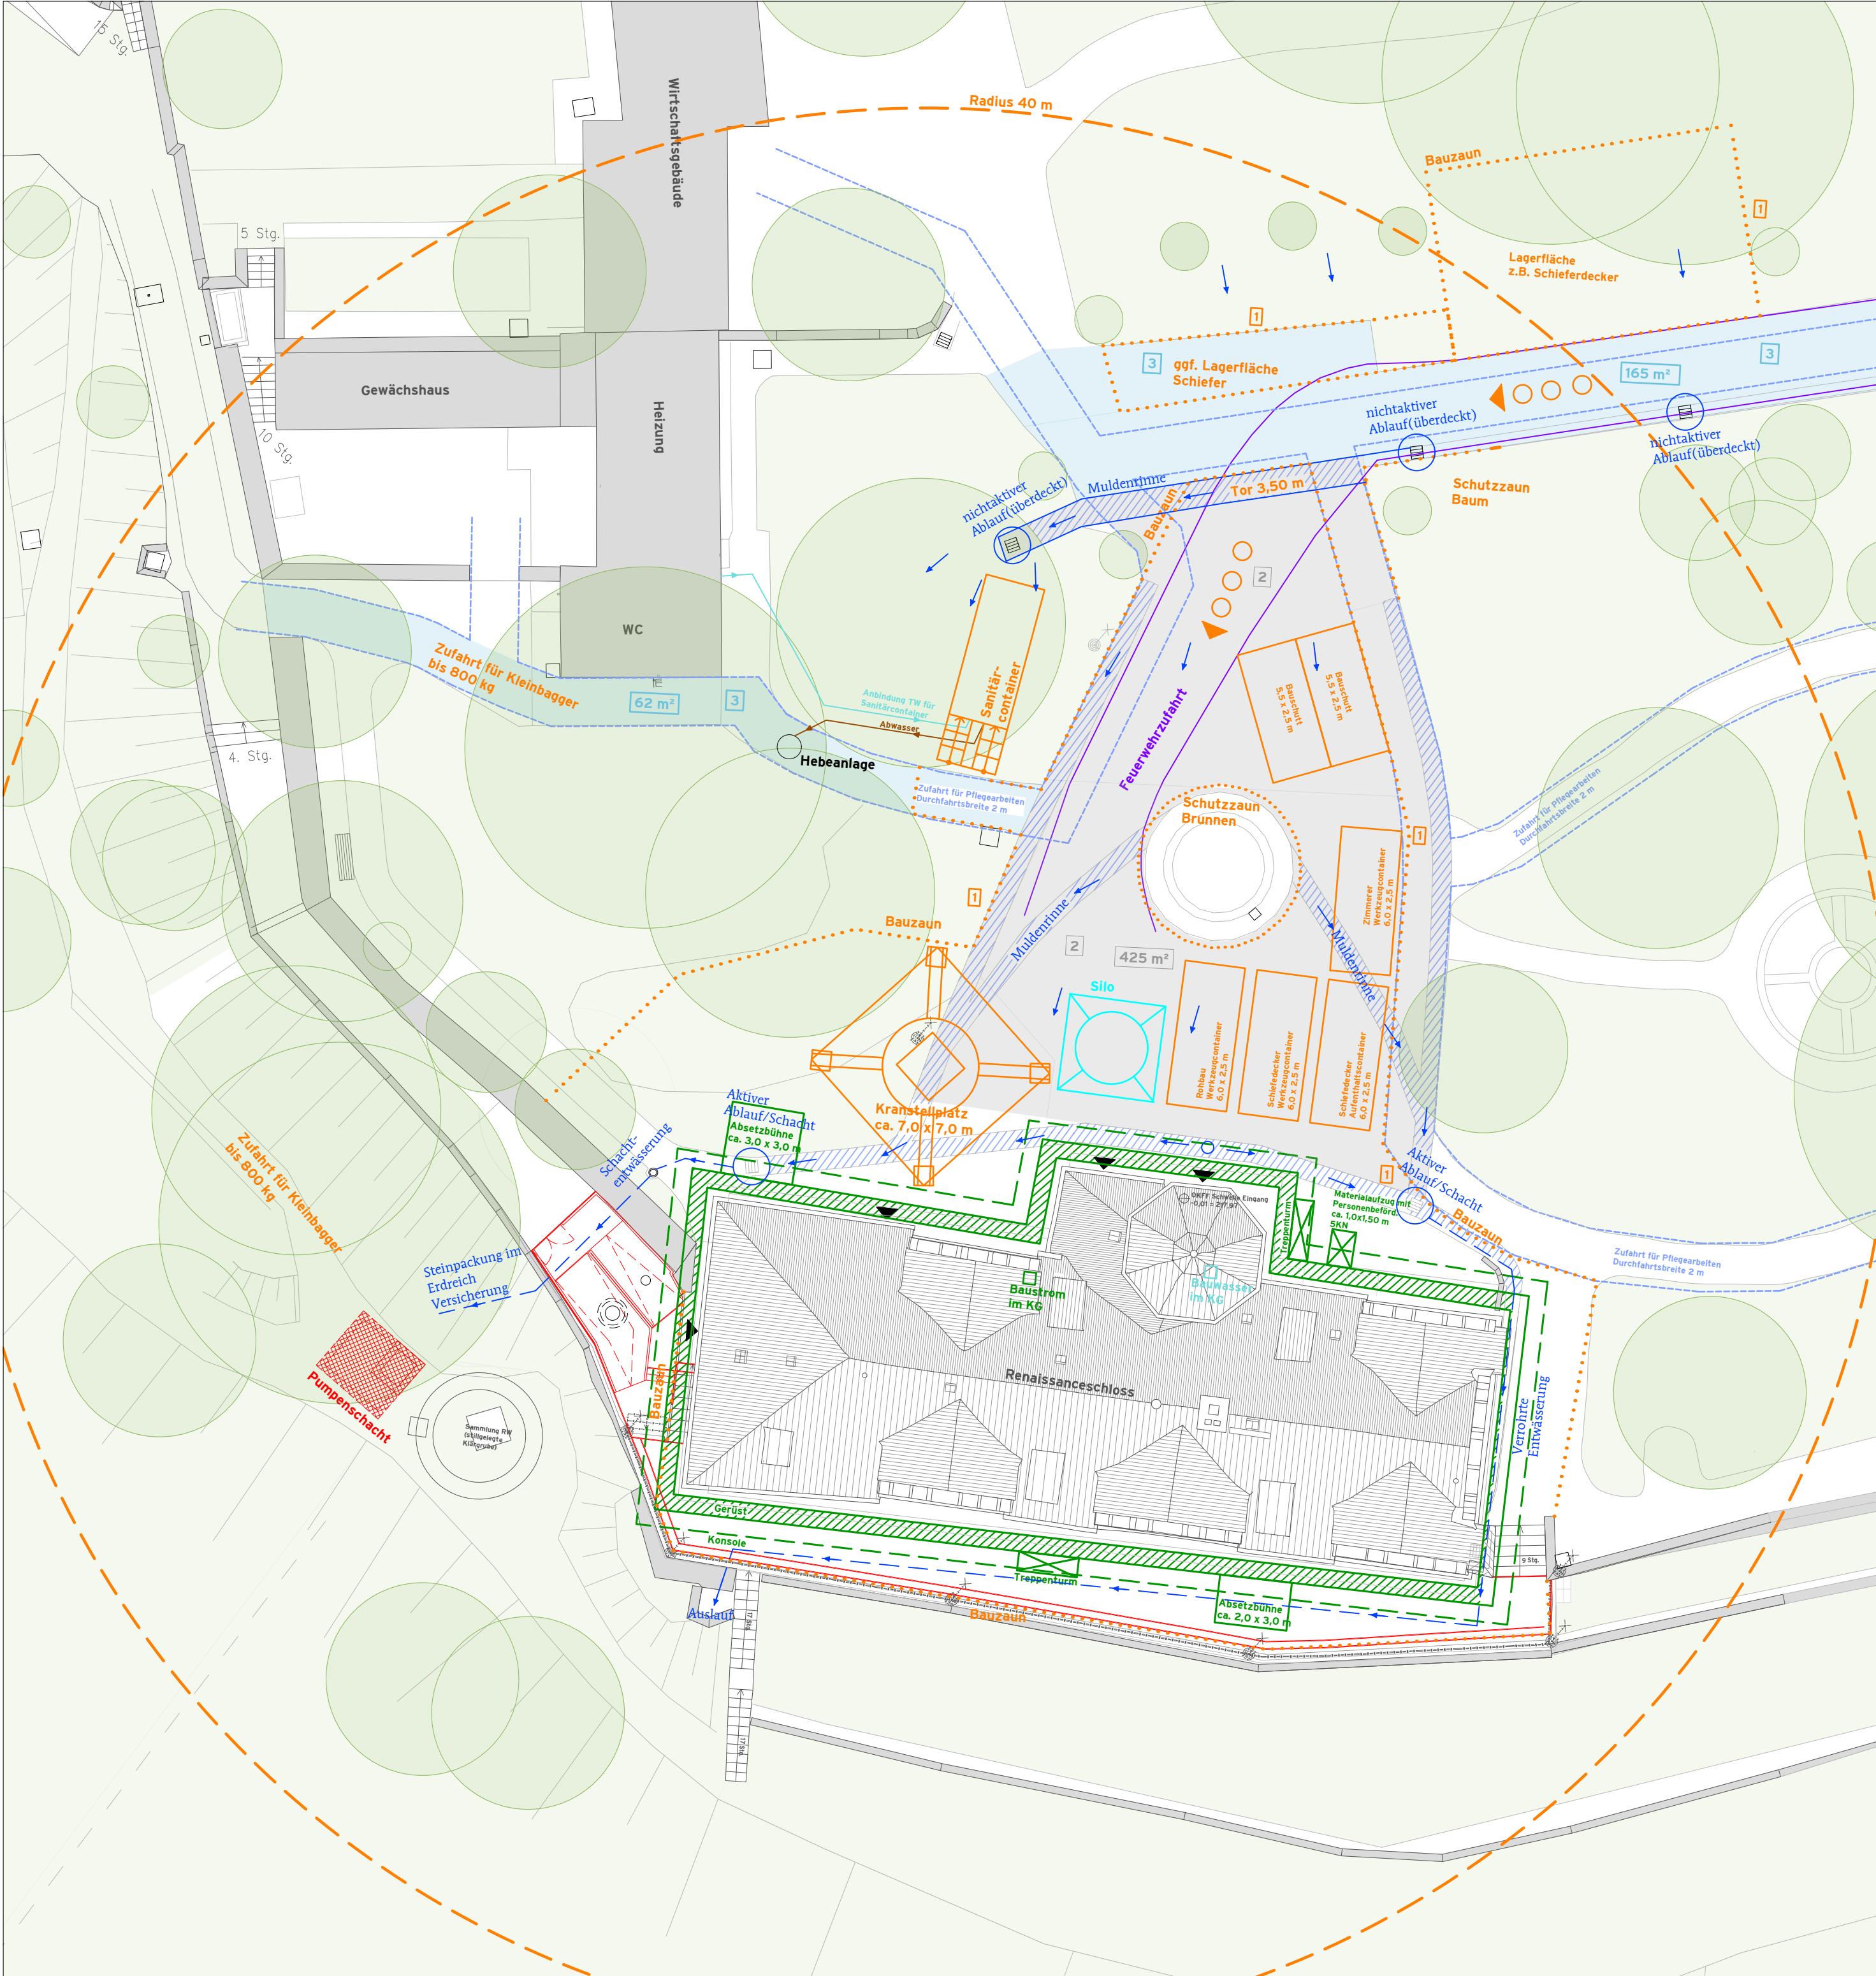

Legende

Bestand

Abbruch

Neubau

Grünflächen/Baumbestand

Feuerwehruzufahrt

Baustelleneinrichtung

Zufahrt Pflegearbeiten

Firma ITS

1

Bauzaun

2

Baustraße Asphalt auf Straßenbauvliesstoff

3

Lagerfläche: Mineralgemisch auf Geotextil

Plan gilt nur in Verbindung mit den Ausführungsunterlagen der Fachplaner!
Alle Maße sind vor Ort zu überprüfen!
Brüstungshöhen und Türhöhen beziehen sich auf OK Fertigfußboden und sind als Rohbaumaße angegeben!

Änderungsindex

A			
B			
C			
D			
E			
Index	Änderungsinhalt	Bearbeiter	Datum

Übersichtsplan

Liegenschaft

Dornburg - Renaissanceschloss

Projekt

Sonderinvestitionsprogramm I
AZ6115.20.05 Projekt Nr. 712.9217-01

Gebäude/Maßnahme

Renaissanceschloss Dornburg und Umfeld -
konstruktive Sanierung und Maßnahmen zur Barrierefreiheit

Auftraggeber

Stiftung Thüringer
Schlösser und Gärten

Adresse

Schloss Heidecksburg
Schlossbezirk 1
07407 Rudolstadt

Datum

Unterschrift

Architekt/Entwurfsverfasser

Adresse

Datum

Unterschrift

Darstellung

Lageplan mit Baustelleneinrichtung

Phase

Ausführungsplanung

M

1:200

Datum

25.11.2025

Z-Nr.

5_LP_BE_DORN