


DG2

DG1

OG

EG

KG

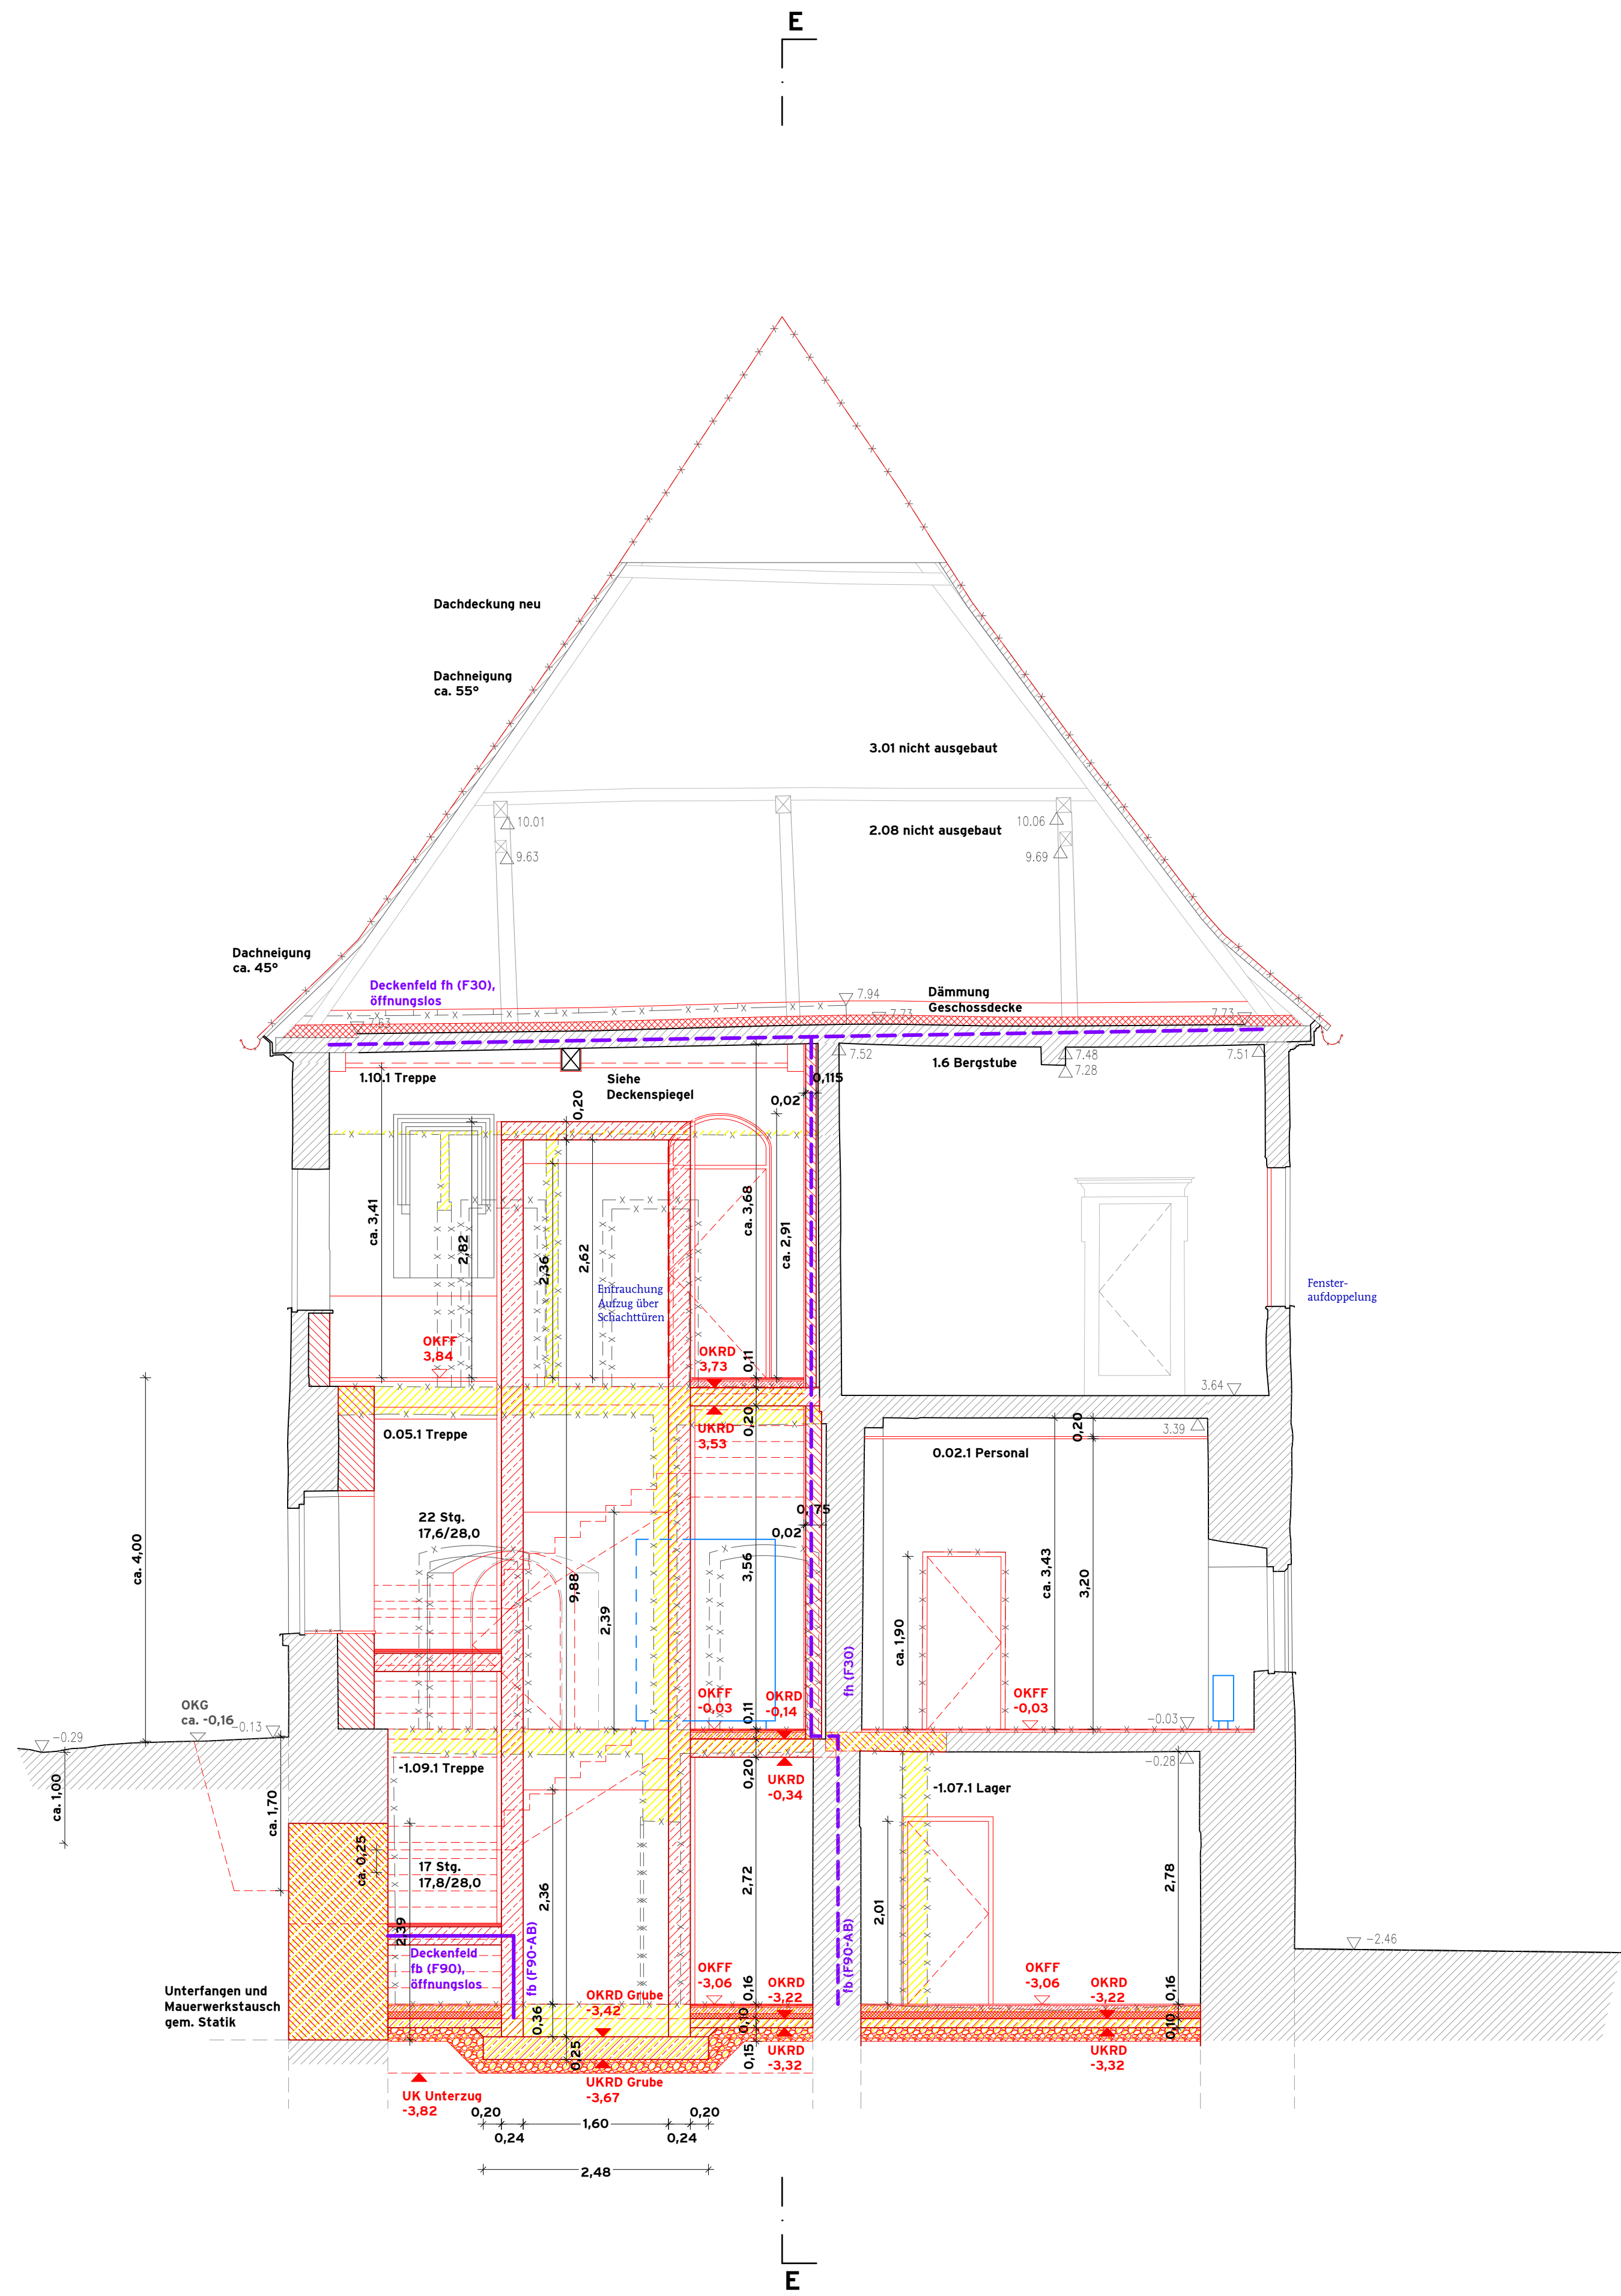


HLS + ELT
Darstellung zeigt nur HK + Reviklappen
Verzicht Darstellung Leitungsführung
aufgrund erforderlicher Abstimmung vor Ort

- Legende
- Bestand
 - Abbruch
 - Neubau Mauerwerk
 - Neubau Stahlbeton
 - Neubau Trockenbau
 - HLS
 - ELT
 - fh (F30)
 - fb (F90-AB)
 - Bemerkungen
 - Änderungen

Plan gilt nur in Verbindung mit den Ausführungsunterlagen der Fachplaner!
Alle Maße sind vor Ort zu überprüfen!
Brüstungshöhen und Türhöhen beziehen sich auf OK Fertigfußboden und sind als Rohbaumaße angegeben!

Änderungsindex			
A			
B			
C			
D			
E			
Index	Änderungsinhalt	Bearbeiter	Datum

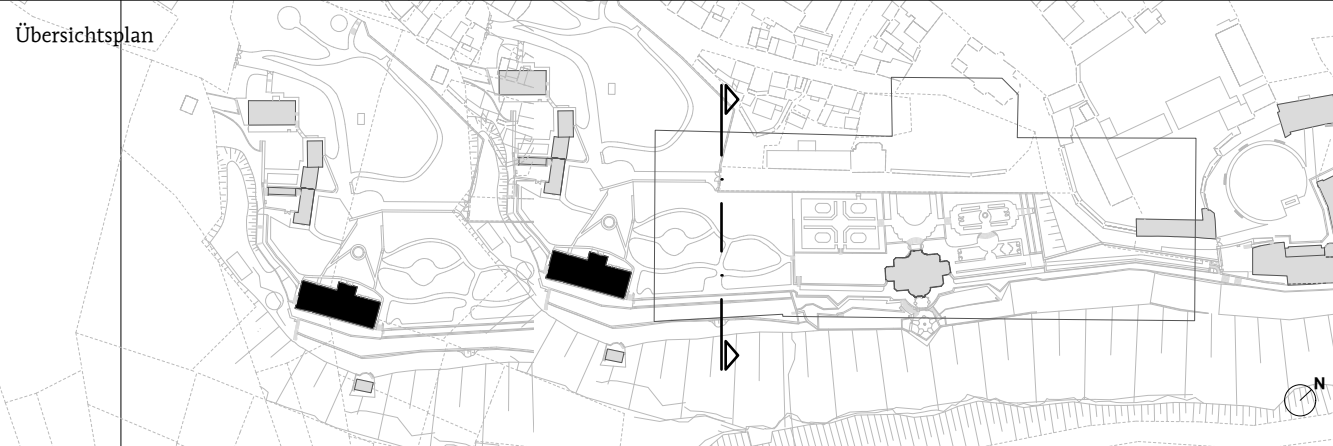

Liegenschaft Dornburg - Renaissanceschloss			
Projekt Sonderinvestitionsprogramm I AZ6115.20.05 Projekt Nr. 712.9217-01			
Gebäude/Maßnahme Renaissanceschloss Dornburg und Umfeld - konstruktive Sanierung und Maßnahmen zur Barrierefreiheit			
Auftraggeber Stiftung Thüringer Schlösser und Gärten	Adresse Schloss Heidecksbühl Schlossbezirk 07407 Rüdelsloh	Datum 11.12.2025	Unterschrift
Architekt/Entwurfverfasser	Architekt	Datum	Unterschrift
Darstellung Querschnitt A-A			Phase Ausführungsplanung
M	1:50	Datum 11.12.2025	Z-Nr. 5_SCH_A_DORN