


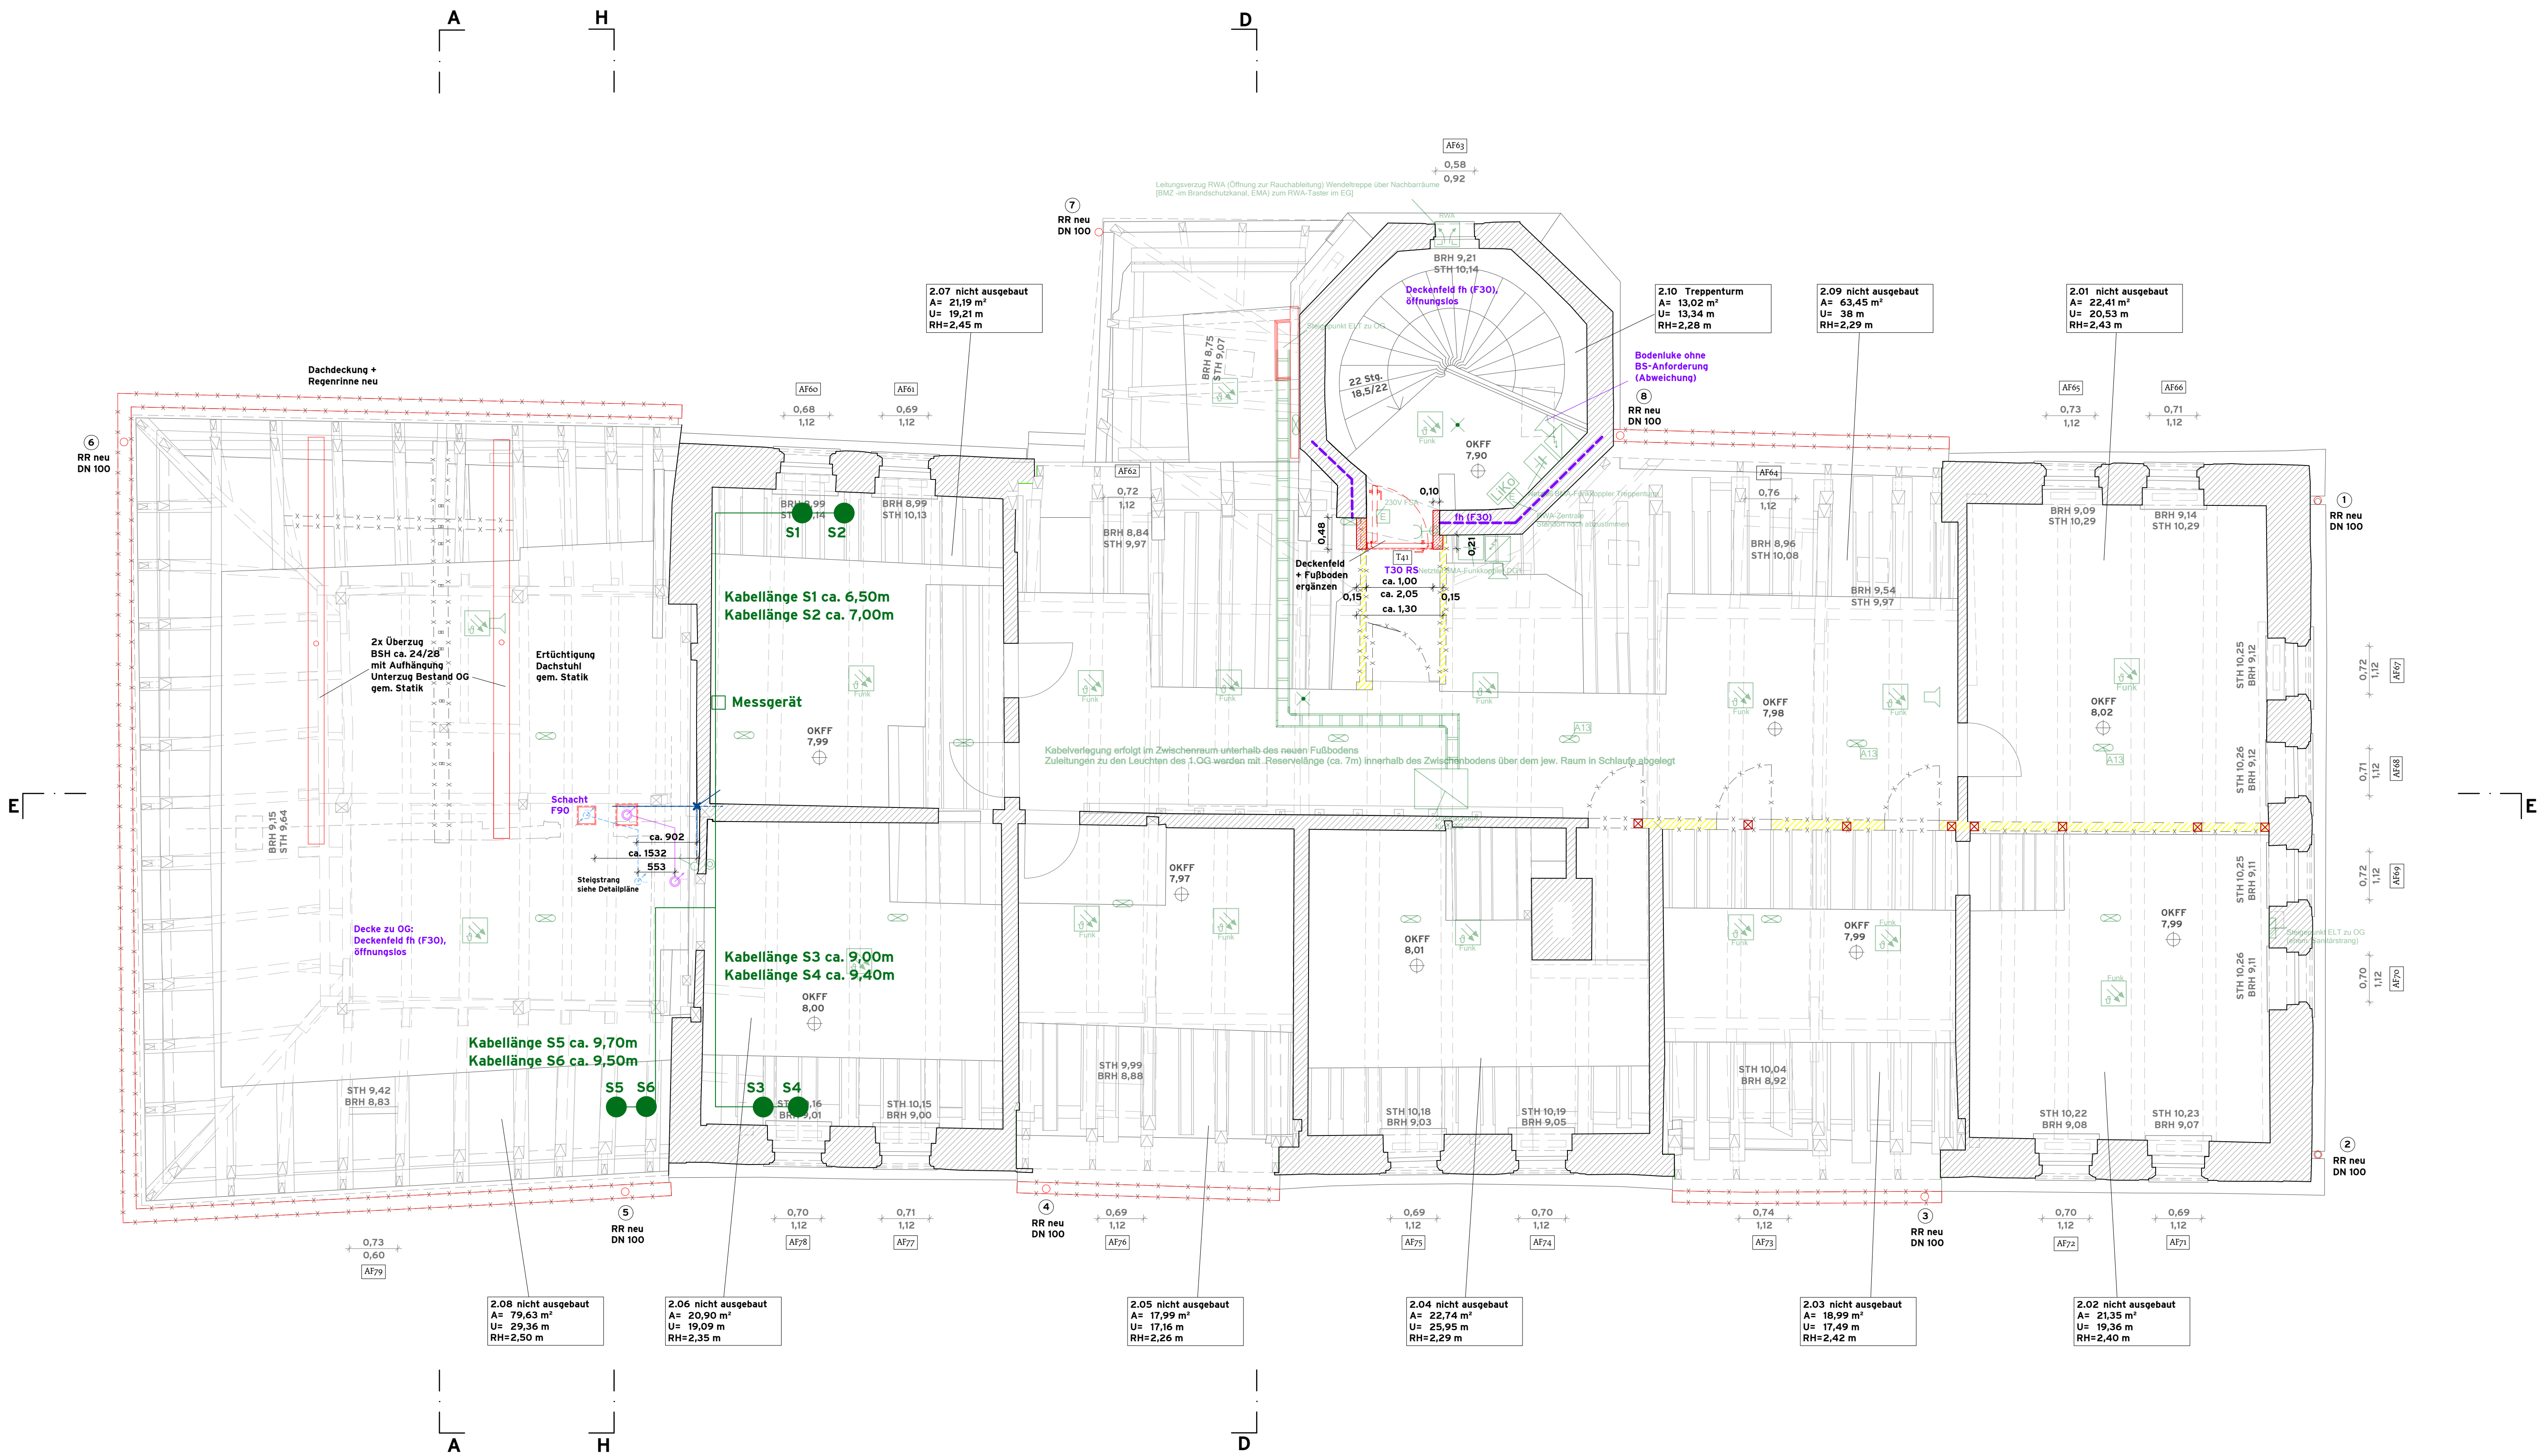

Legende

Bestand

Abbruch

Neubau Mauerwerk

Neubau Stahlbeton

Neubau Trockenbau

HLS

ELT

fh (F30)

fb (F90-AB)

Bemerkungen

Änderungen

Legende HLS

Heizungsvorlauf

Heizungsrücklauf

Abwasserleitungen

Abwasser-Entlüftungsleit.

Absperrventil

Steigstrang durchgehend/ehend von/nach unten verlaufend, von/nach oben verlaufend

Trinkwasser, kalt

Trinkwasser, warm

Abluft

Legende ELT

Langfeld- Leuchte mit integriertem Bewegungsmelder

Leuchte rund

Taster, Aus-Schalter

Schuko- Steckdose 1-fach, 2-fach, 3-fach

Retungszeichenleuchte (Einzelbatterie)

elektrischer Anschluss

Doppel- Datendose RJ45 Cat. 6a

EMA- Bewegungsmelder

EMA- Schalteinrichtung (materielle Identifikation)

EMA- Überfallmelder

EMA- Schließblechkontakt

EMA- Magnet- Reedkontakt

EMA- Einbruchmeldezentrale mit Überwachungseinrichtung

BMA- Brandmeldezentrale mit Überwachungseinrichtung

BMA- Multi-Sensormelder (Rauch + Wärme)

BMA- Multi-Sensormelder (Rauch + Wärme) mit Warntongeber

BMA- Handmelder (rot)

BMA- Freischaltelement

BMA- Feuerwehr- Schlüsseldepot

BMA- Feuerwehr- Informations- und Betriebssystem

RWA- Lüftungstaster (Anschluss)

Langfeld-Leuchte

Leuchtenauslass

Bewegungsmelder

CEE- Steckdose (16A/ 400V)

Sicherheitsleuchte (Einzelbatterie)

Unterverteilung

Kabelrinne

Plan gilt nur in Verbindung mit den Ausführungsunterlagen der Fachplaner!
Alle Maße sind vor Ort zu überprüfen!
Brüstungshöhen und Türhöhen beziehen sich auf OK Fertigfußboden und sind als Rohbaumaße angegeben!

Änderungsindex			
A			
B			
C			
D			
E			
Index	Änderungsinhalt	Beauftragter	Datum



Liegenschaft			
Dornburg - Renaissanceschloss			
Projekt			
Sonderinvestitionsprogramm AZ6115.20.05 Projekt Nr. 712.9217-01			
Gebäude/Maßnahme			
Renaissanceschloss Dornburg und Umfeld - konstruktive Sanierung und Maßnahmen zur Barrierefreiheit			
Auftraggeber	Adresse	Datum	Unterschrift
Stiftung Thüringer Schlösser und Gärten	Schloss Heidecksburg 07407 Rudolstadt		
Architekt/Entwurfverfasser	Adresse	Datum	Unterschrift
Darstellung	Grundriss Dachgeschoss 1		Phase
			Ausführungsplanung
M	1:50	Datum	13.03.2026
		Z-Nr.	5_0R_D01_DORN