

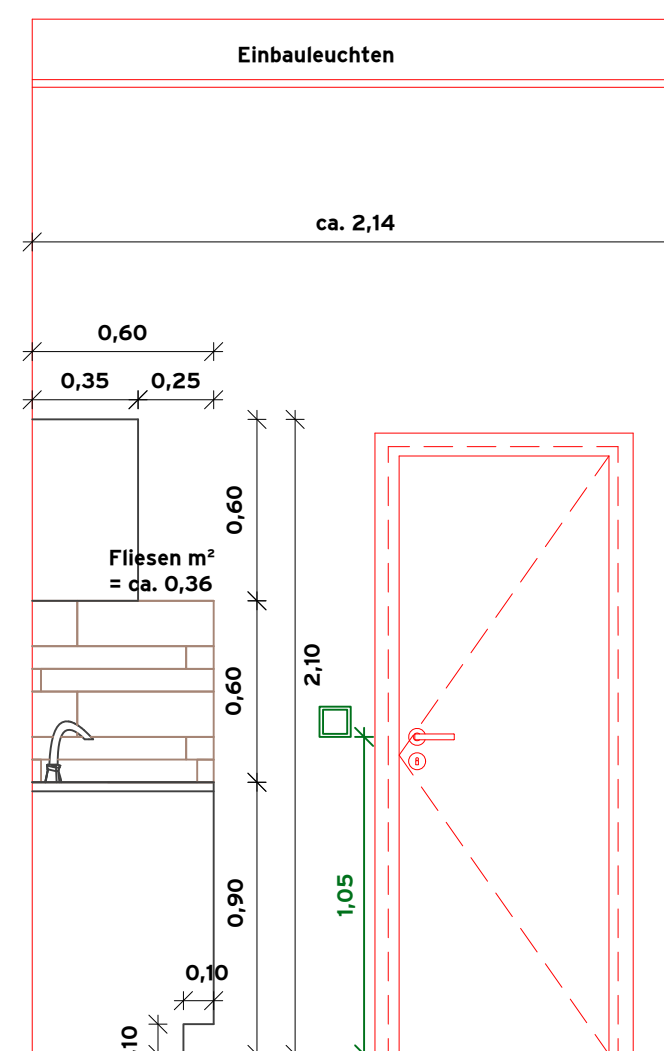
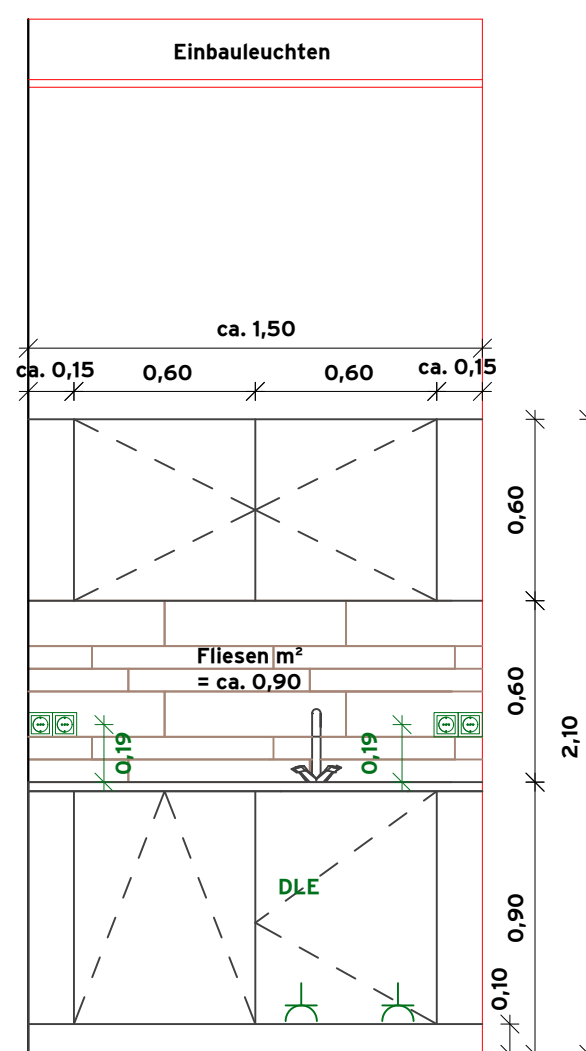
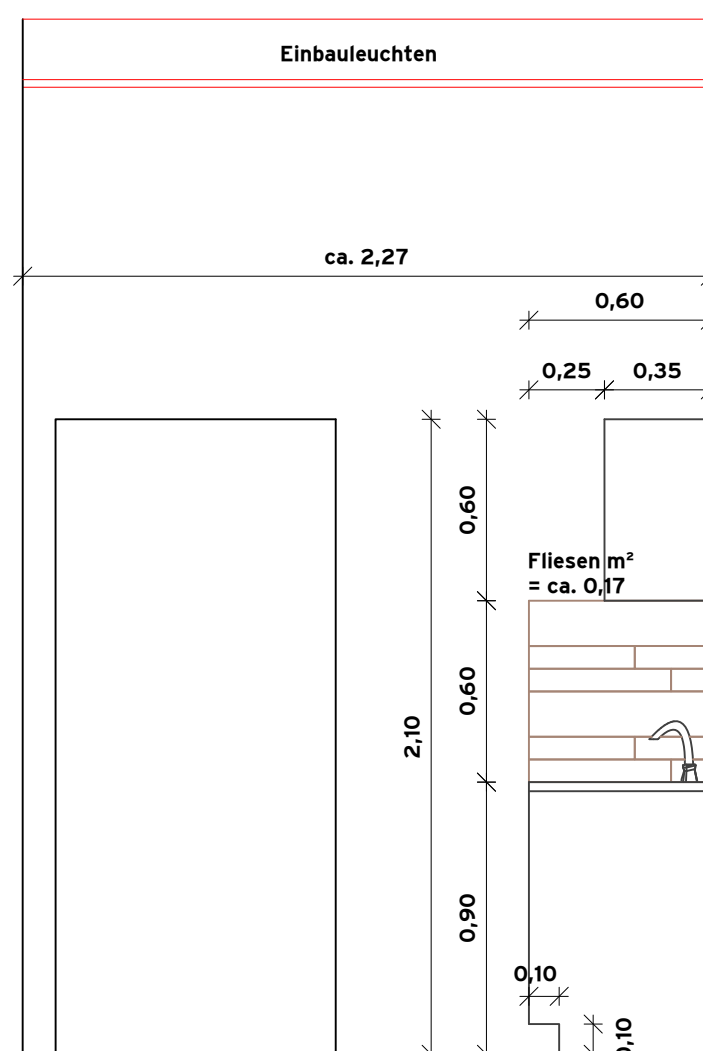
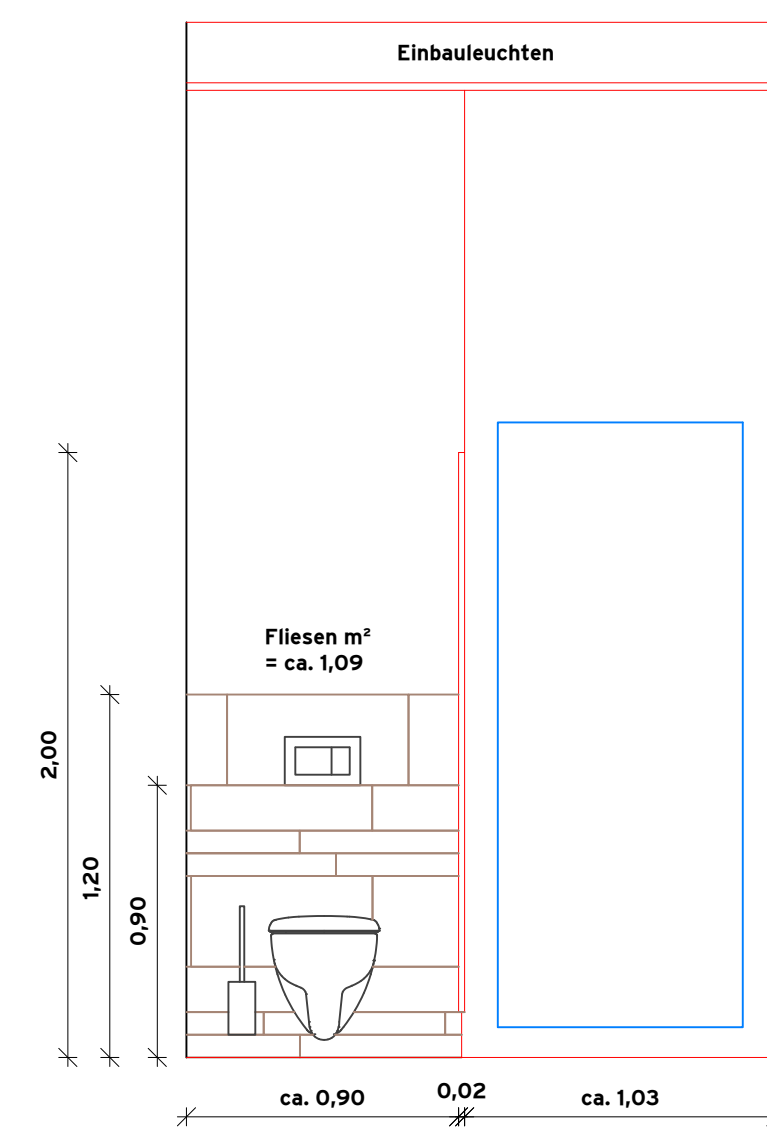
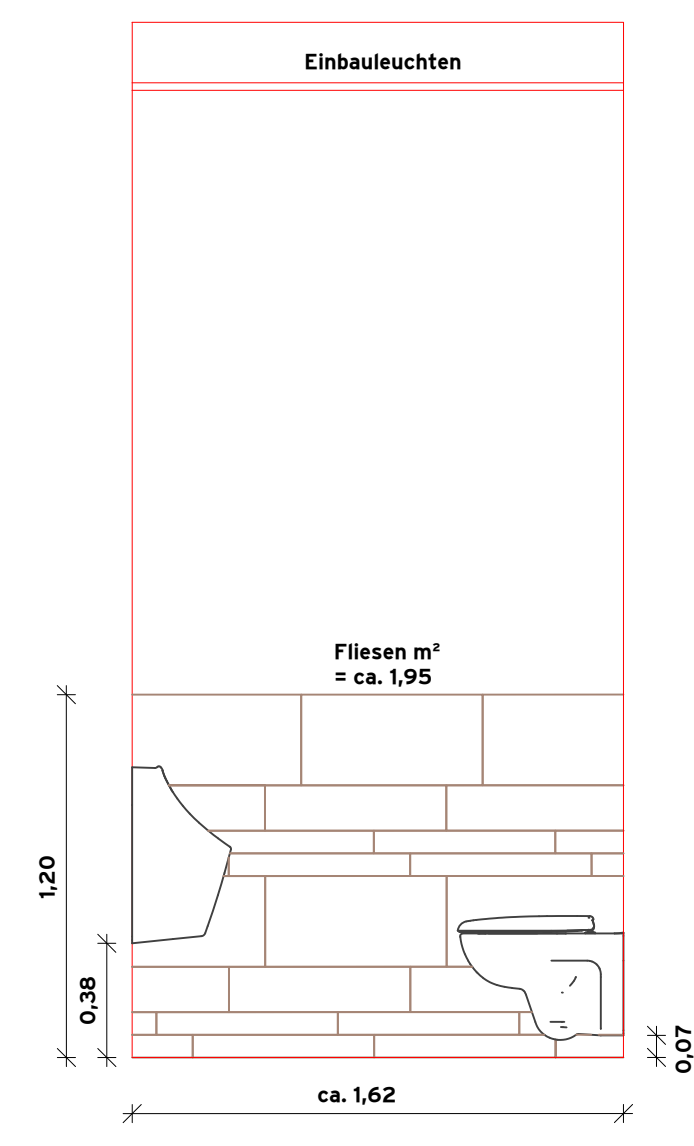




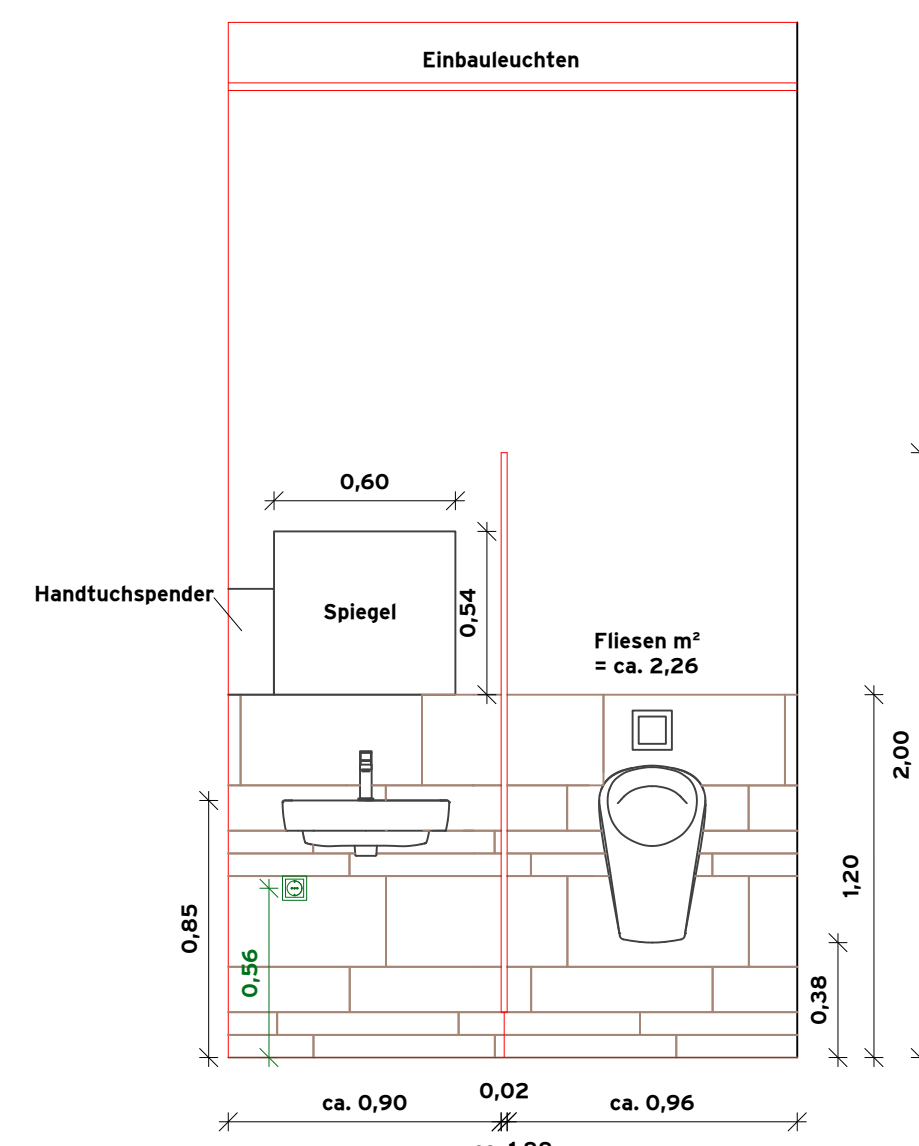


Gesamtfläche der Wandfliesen m²
(0.01.1 Flur/Teek. + 0.01.2 WC Pers.) :
ca. 7,65

Gesamtfläche der Bodenfliesen m²
(0.01.1 Flur/Teek. + 0.01.2 WC Pers.) :
ca. 7,67

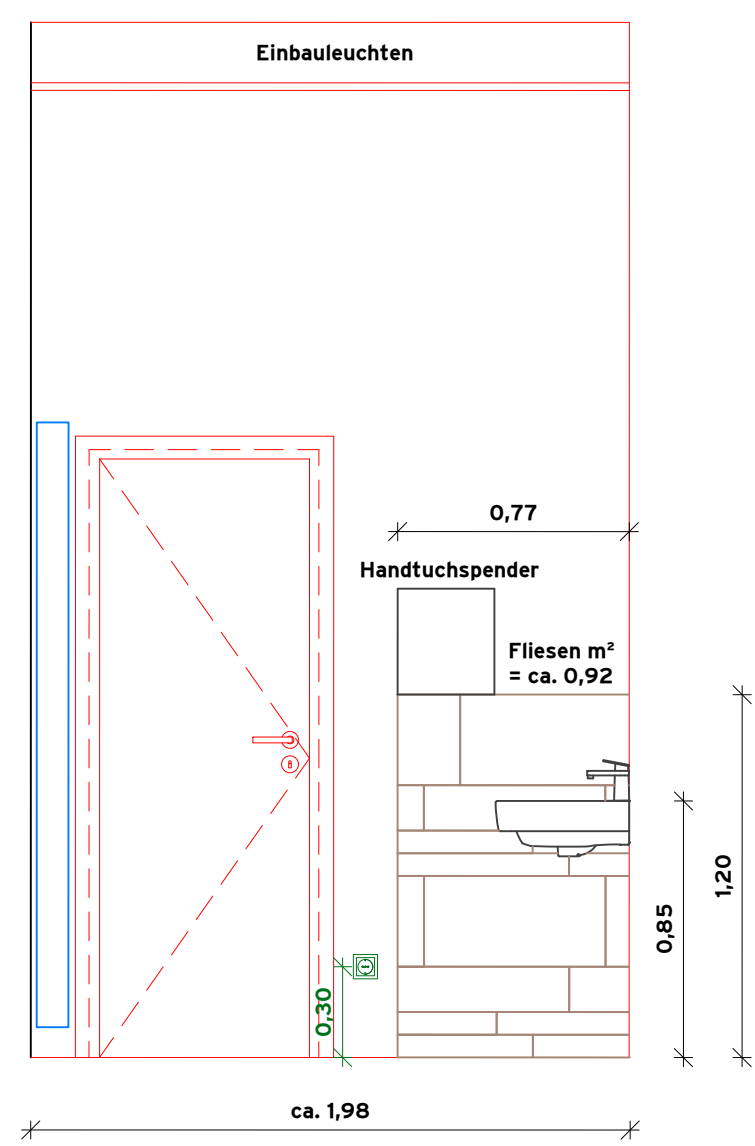

Gesamtfläche der Bodenfliesen m²
(0.02.2 Lager + 0.02.1 Personal) :
ca. 17,76

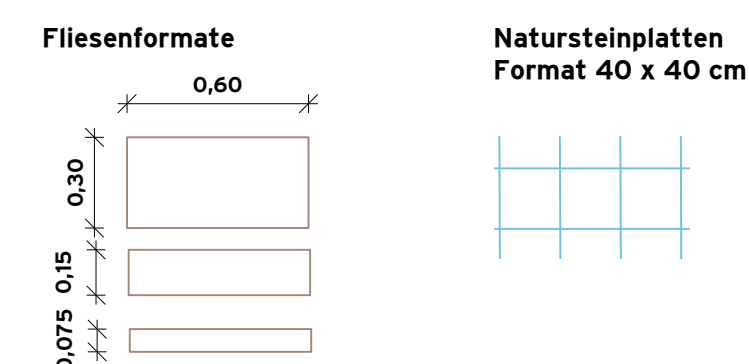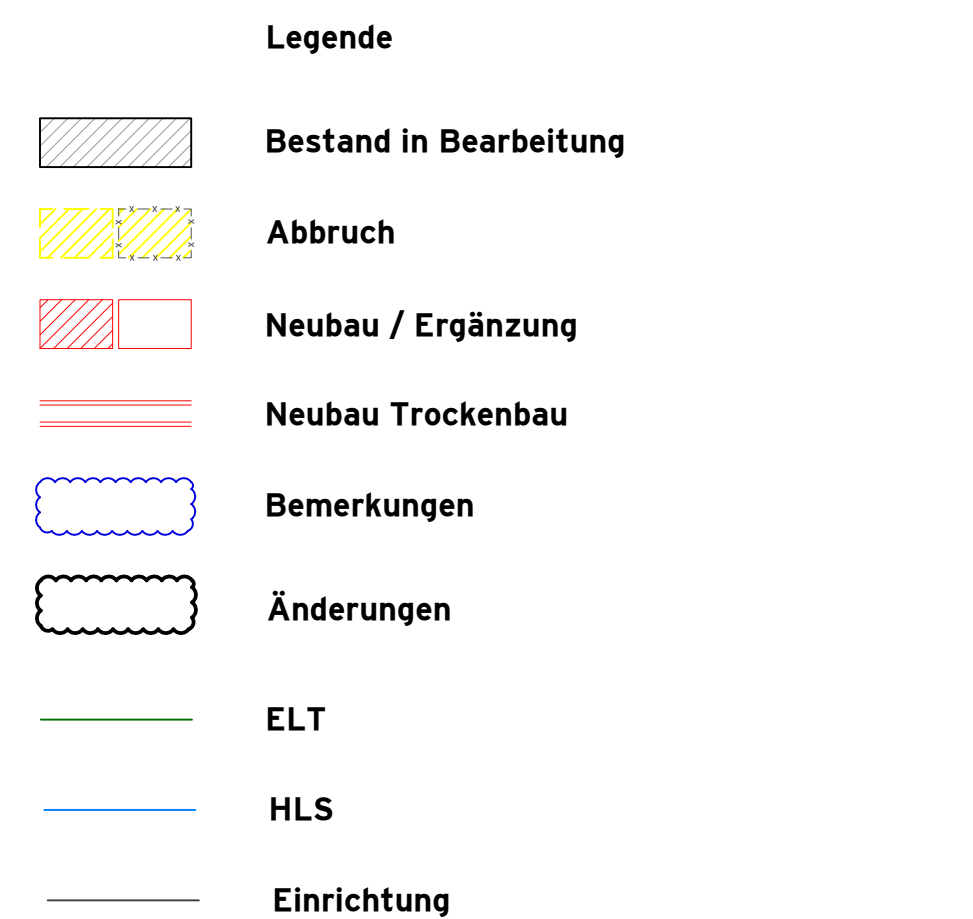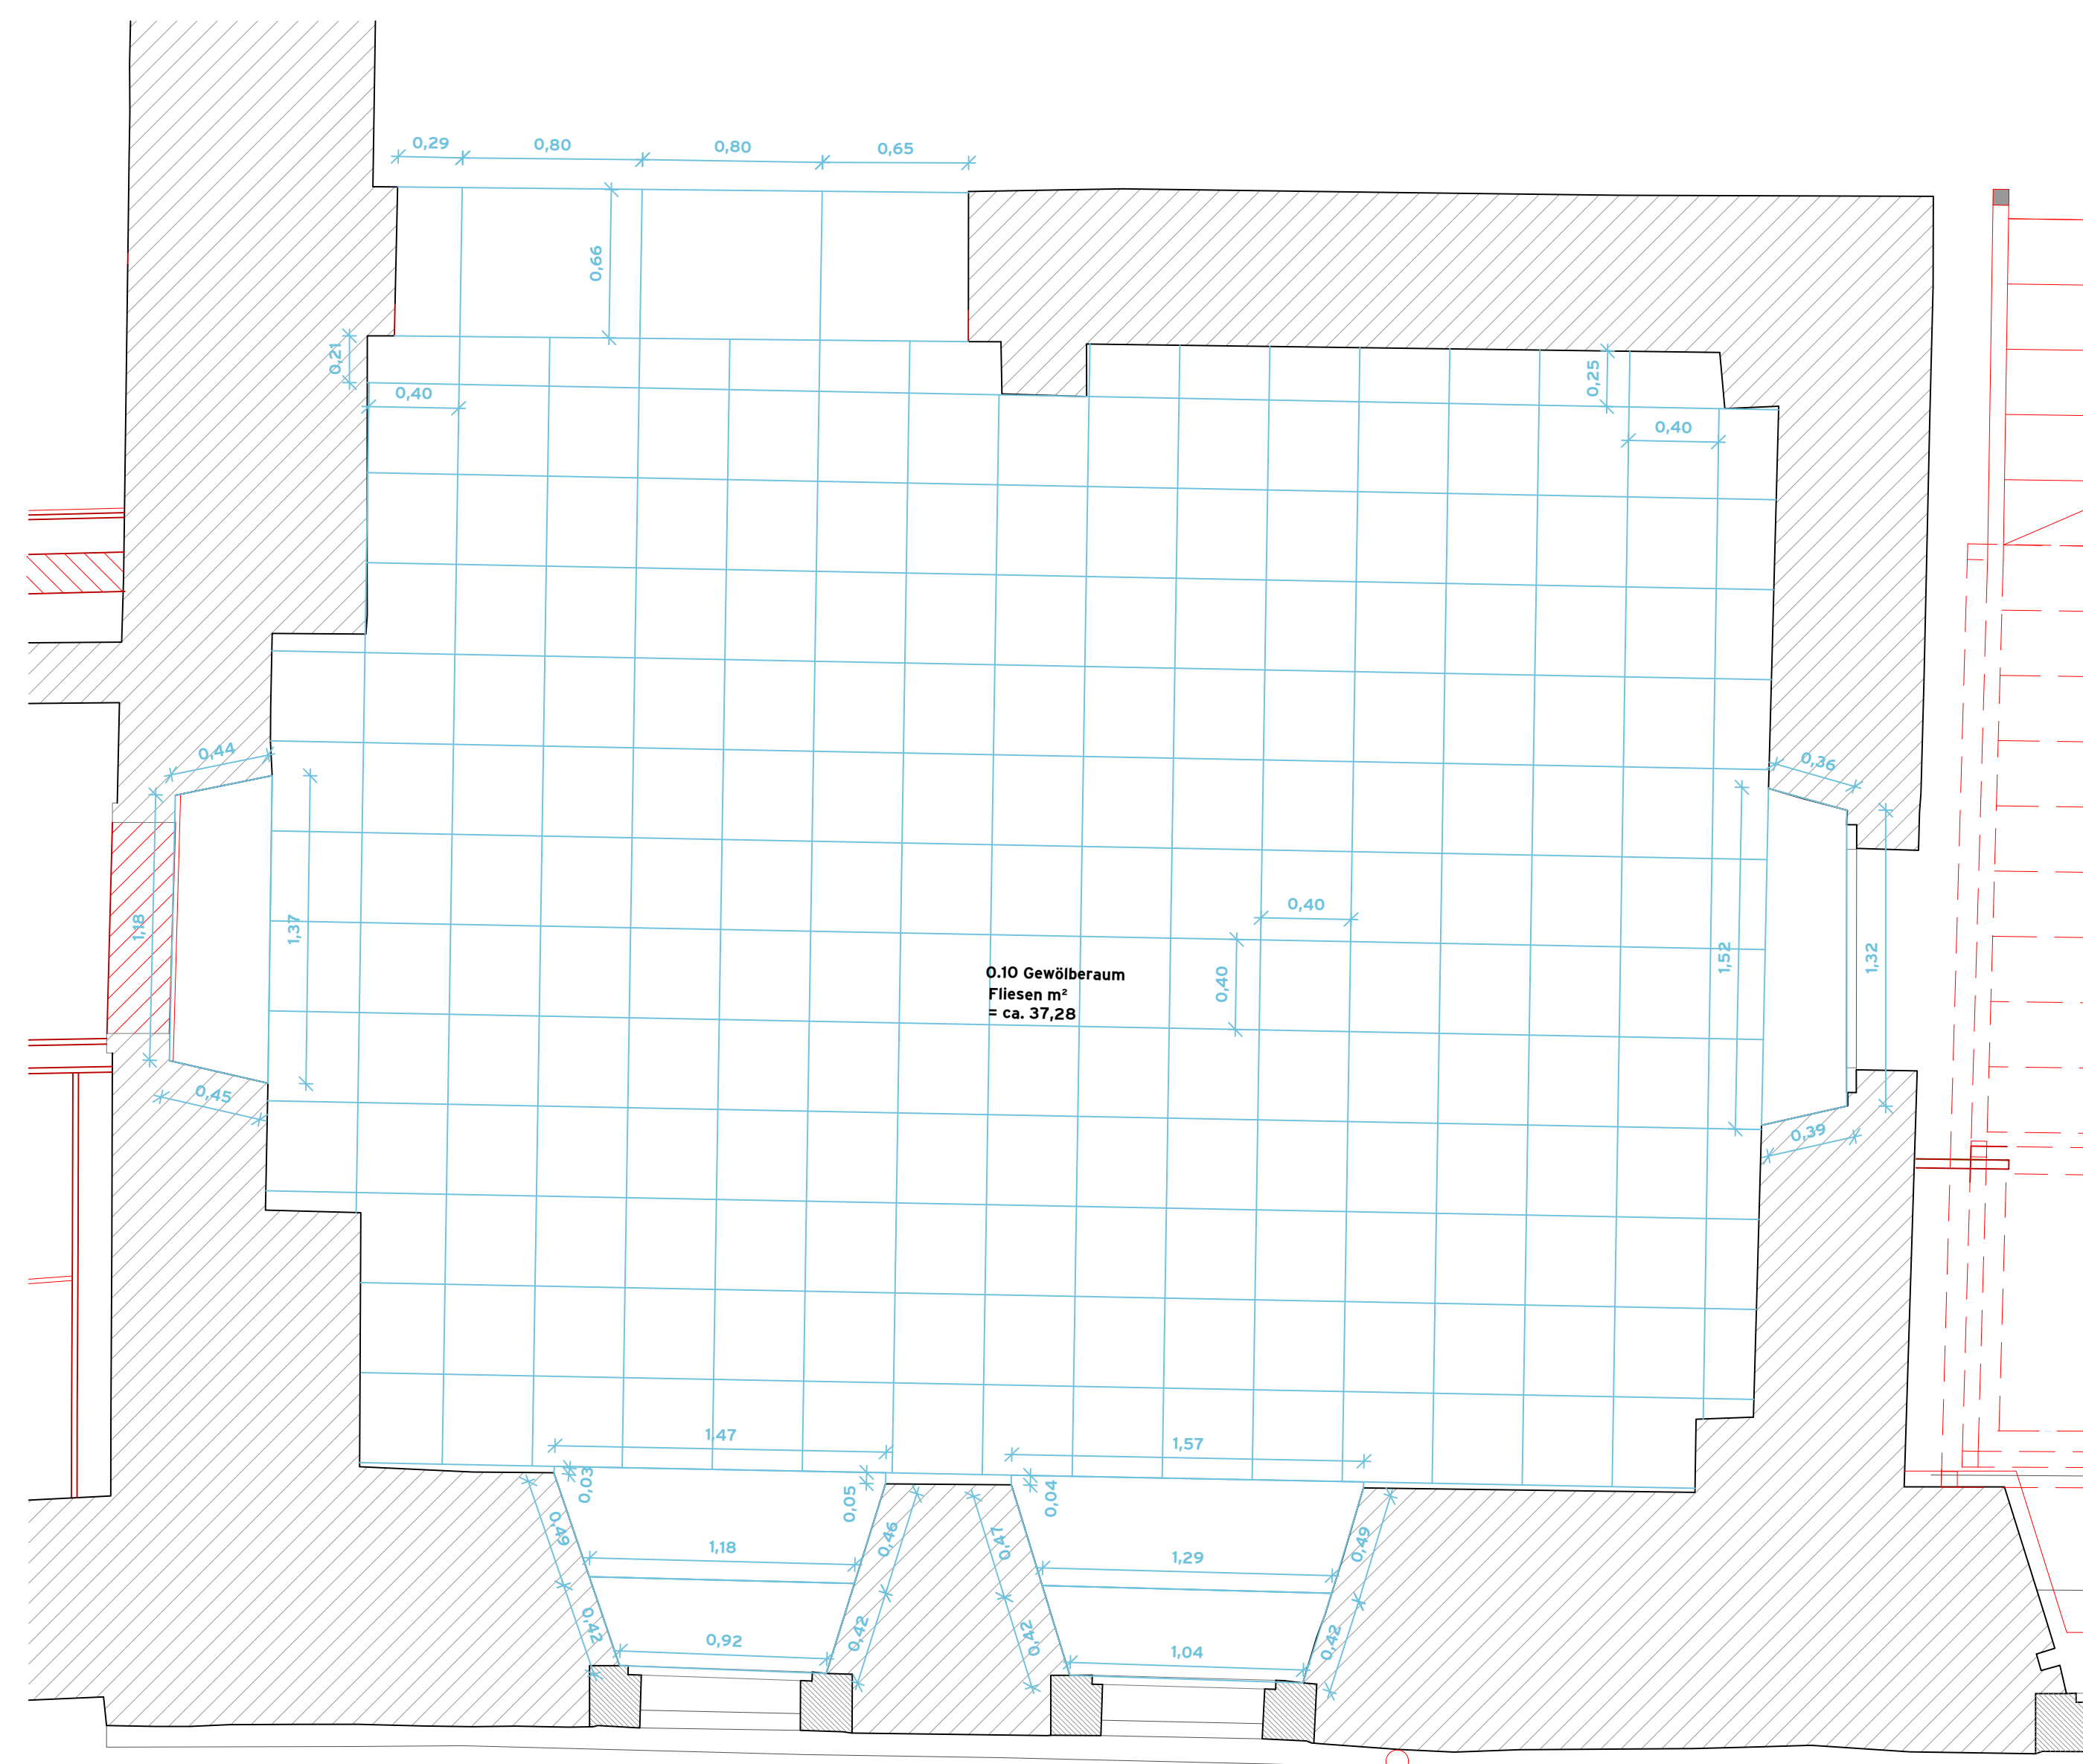

Plan gilt nur in Verbindung mit den Ausführungsunterlagen der Fachplaner !
Alle Maße sind vor Ort zu überprüfen !
Brüstungshöhen und Türhöhen beziehen sich auf OK Fertigfußboden und sind
als Rohbaumaße angegeben!

Änderungsindex			
A			
B			
C			
D			
E			
Index	Änderungsinhalt	Bearbeiter	Datum

Gebäude/ Maßnahme				
Renaissanceschloss Dornburg und Umfeld - konstruktive Sanierung und Maßnahmen zur Barrierefreiheit				
Auftraggeber Stiftung Thüringer Schlösser und Gärten	Adresse Schloss Heidecksburg Schlossbezirk 1 07407 Rudolstadt	Datum	Unterschrift	
Architekt/Entwurfverfasser	Adresse	Datum	Unterschrift	
Darstellung	Fliesenspiegel + Bodenspiegel EG		Phase Ausführungsplanung	
M	125	Datum 11.12.2025	Z-Nr.	5 BS+FP DORN