



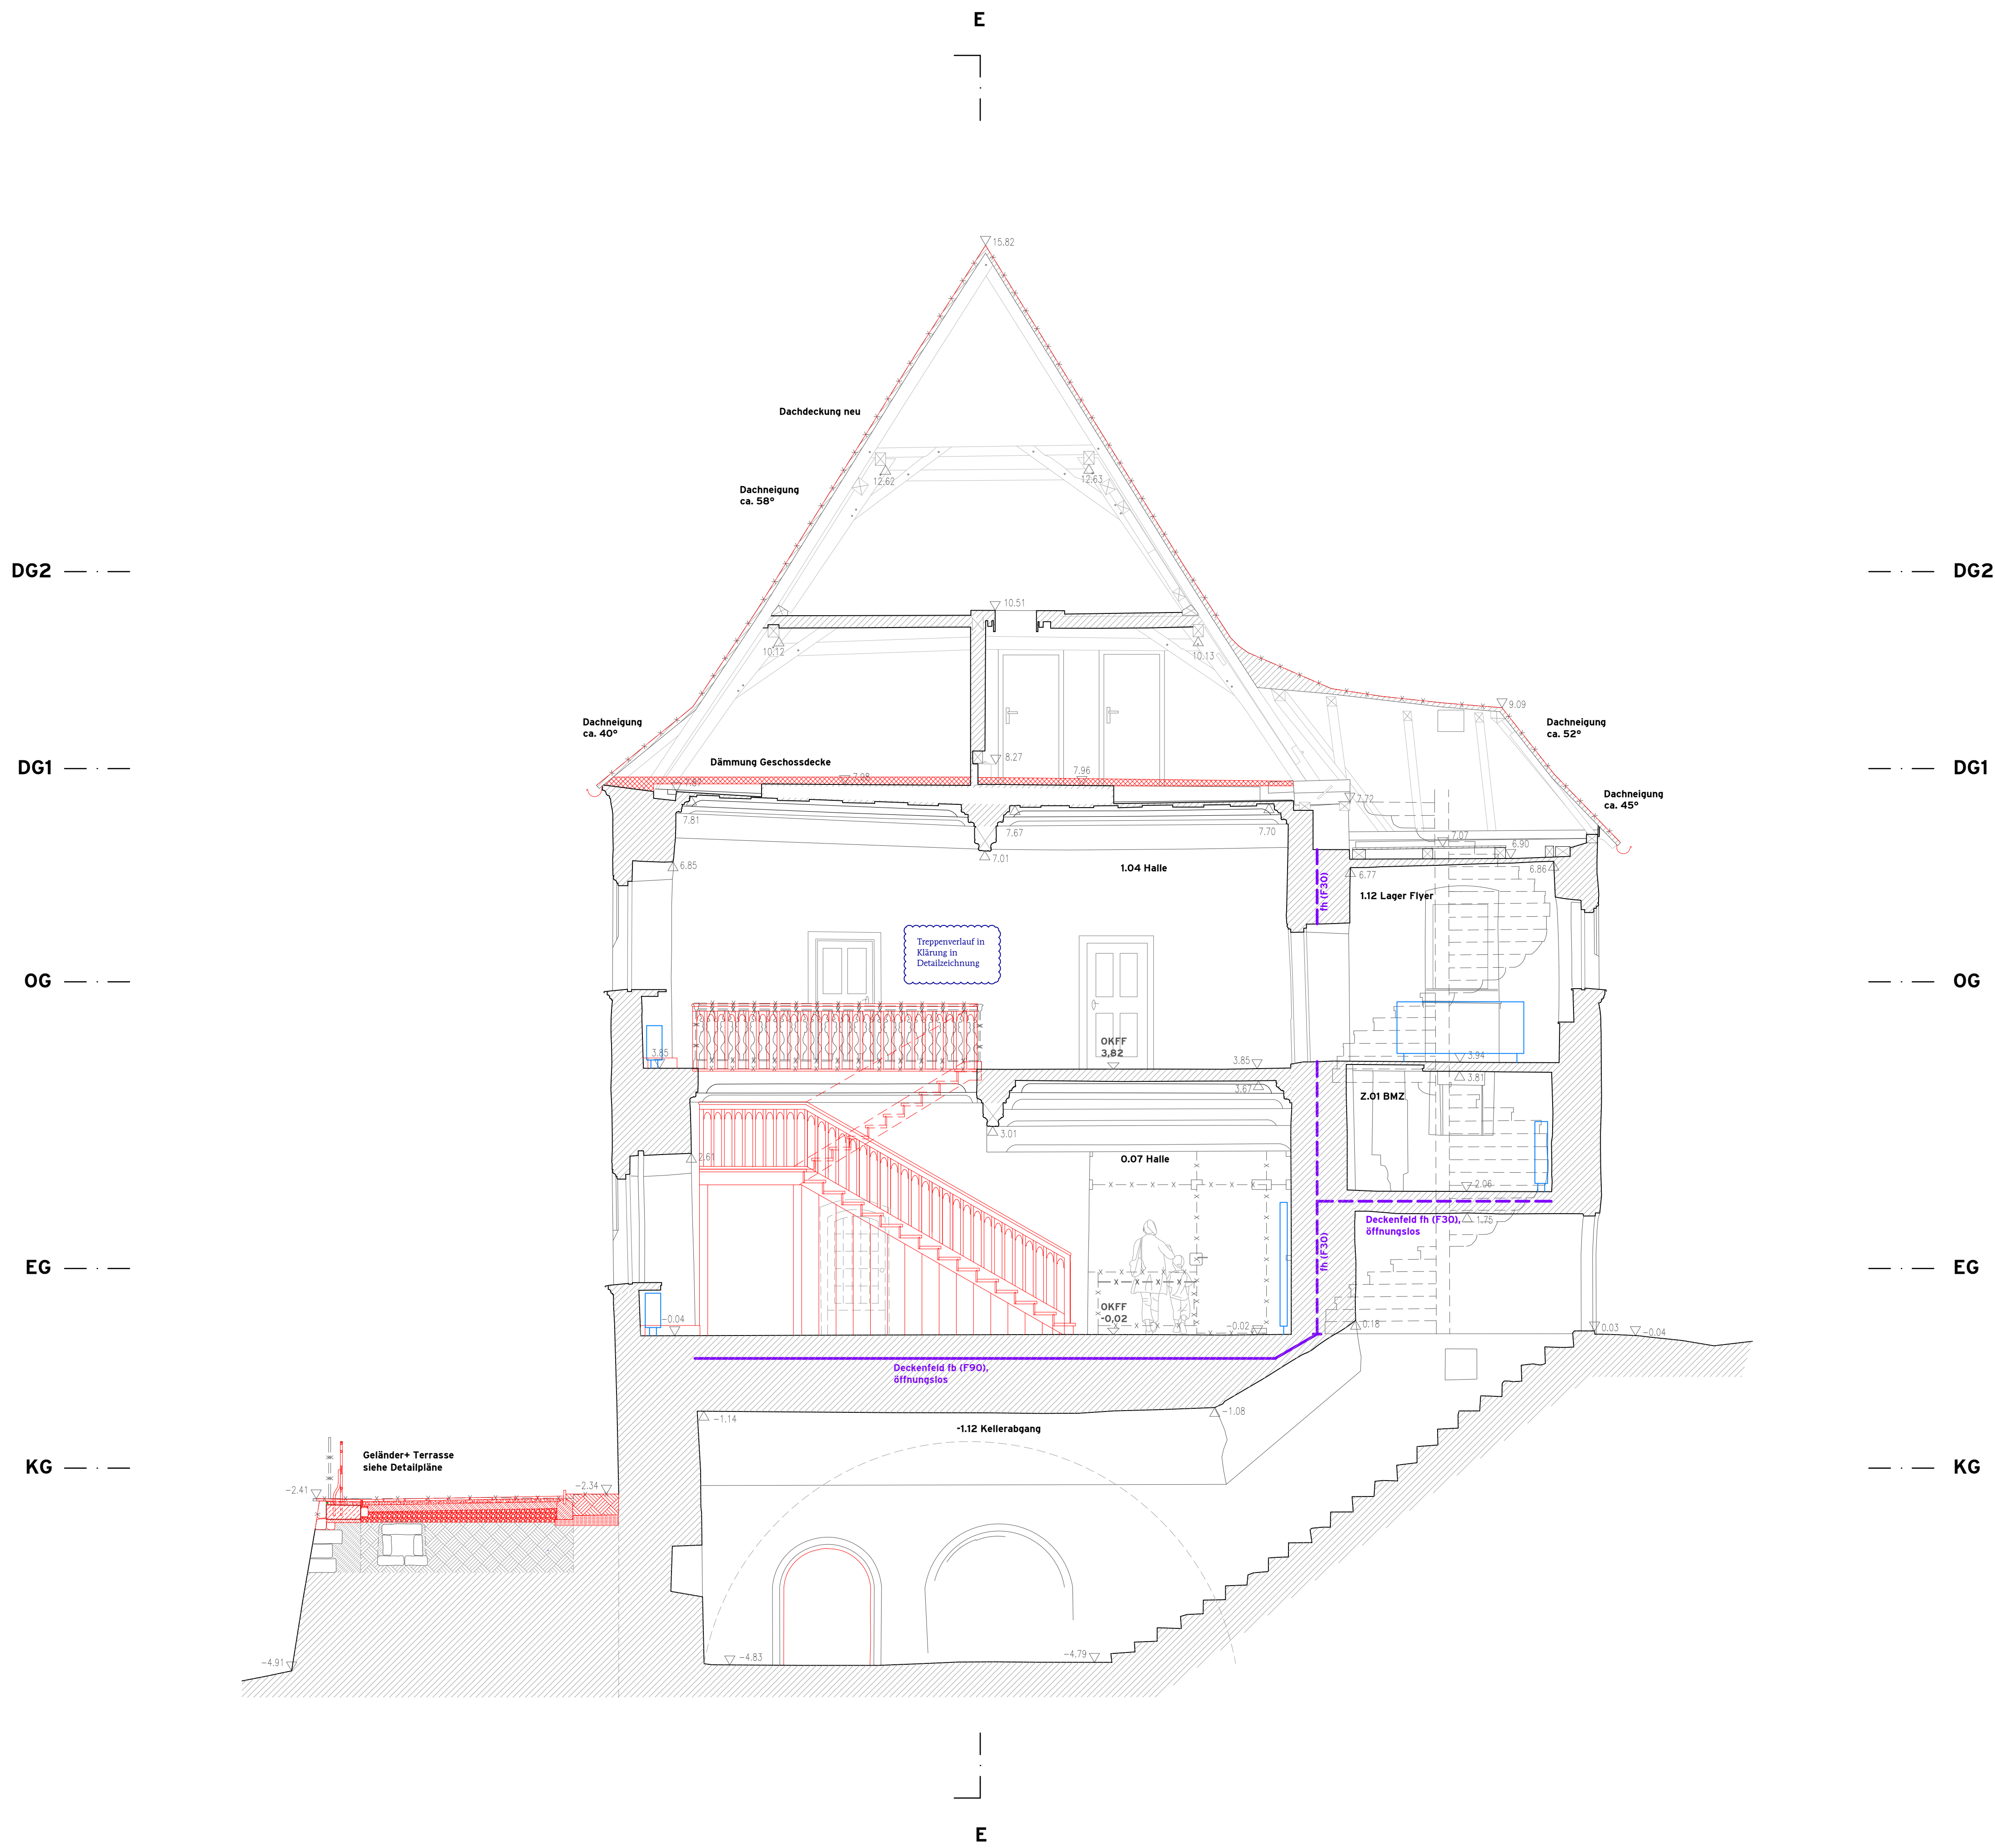

Legende			
	Bestand		Bemerkungen
	Abbruch		Änderungen
	Neubau Mauerwerk		
	Neubau Stahlbeton		
	Neubau Trockenbau		
	HLS		
	ELT		
	fn (F30)		
	fb (F90-AB)		

Plan gilt nur in Verbindung mit den Ausführungsunterlagen der Fachplaner!
Alle Maße sind vor Ort zu überprüfen!
Brüstungshöhen und Türhöhen beziehen sich auf OK Fertigfußboden und sind als Rohbaumaße angegeben!

Änderungsindex			
A			
B			
C			
D			
E			
Index	Änderungsinhalt	Bearbeiter	Datum

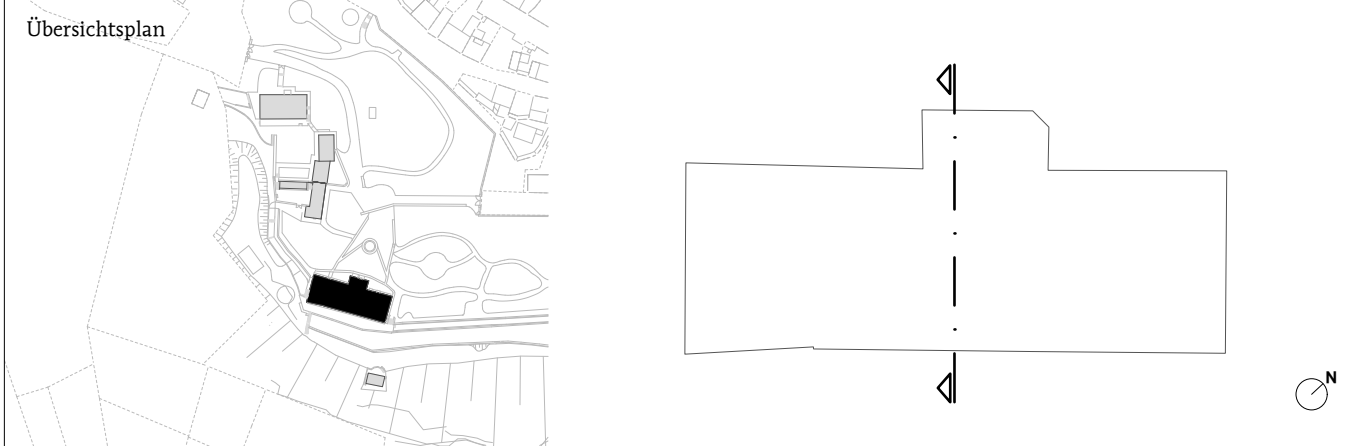

Liegenschaft			
Dornburg - Renaissanceschloss			
Projekt			
Sonderinvestitionsprogramm I AZ6115.20.05 Projekt Nr. 712.9217-01			
Gebäude/Maßnahme			
Renaissanceschloss Dornburg und Umfeld - konstruktive Sanierung und Maßnahmen zur Barrierefreiheit			
Auftraggeber	Adresse	Datum	Unterschrift
Stiftung Thüringer Schlösser und Gärten	Schloss Heidecksburg Schlossbezirk I 07407 Rudolstadt		
Architekt/Entwurfverfasser	Adresse	Datum	Unterschrift
Darstellung			Phase
Querschnitt D-D			Ausführungsplanung
M	1:50	Datum	Z-Nr.
		11.12.2025	5_SCH_D_DORN