


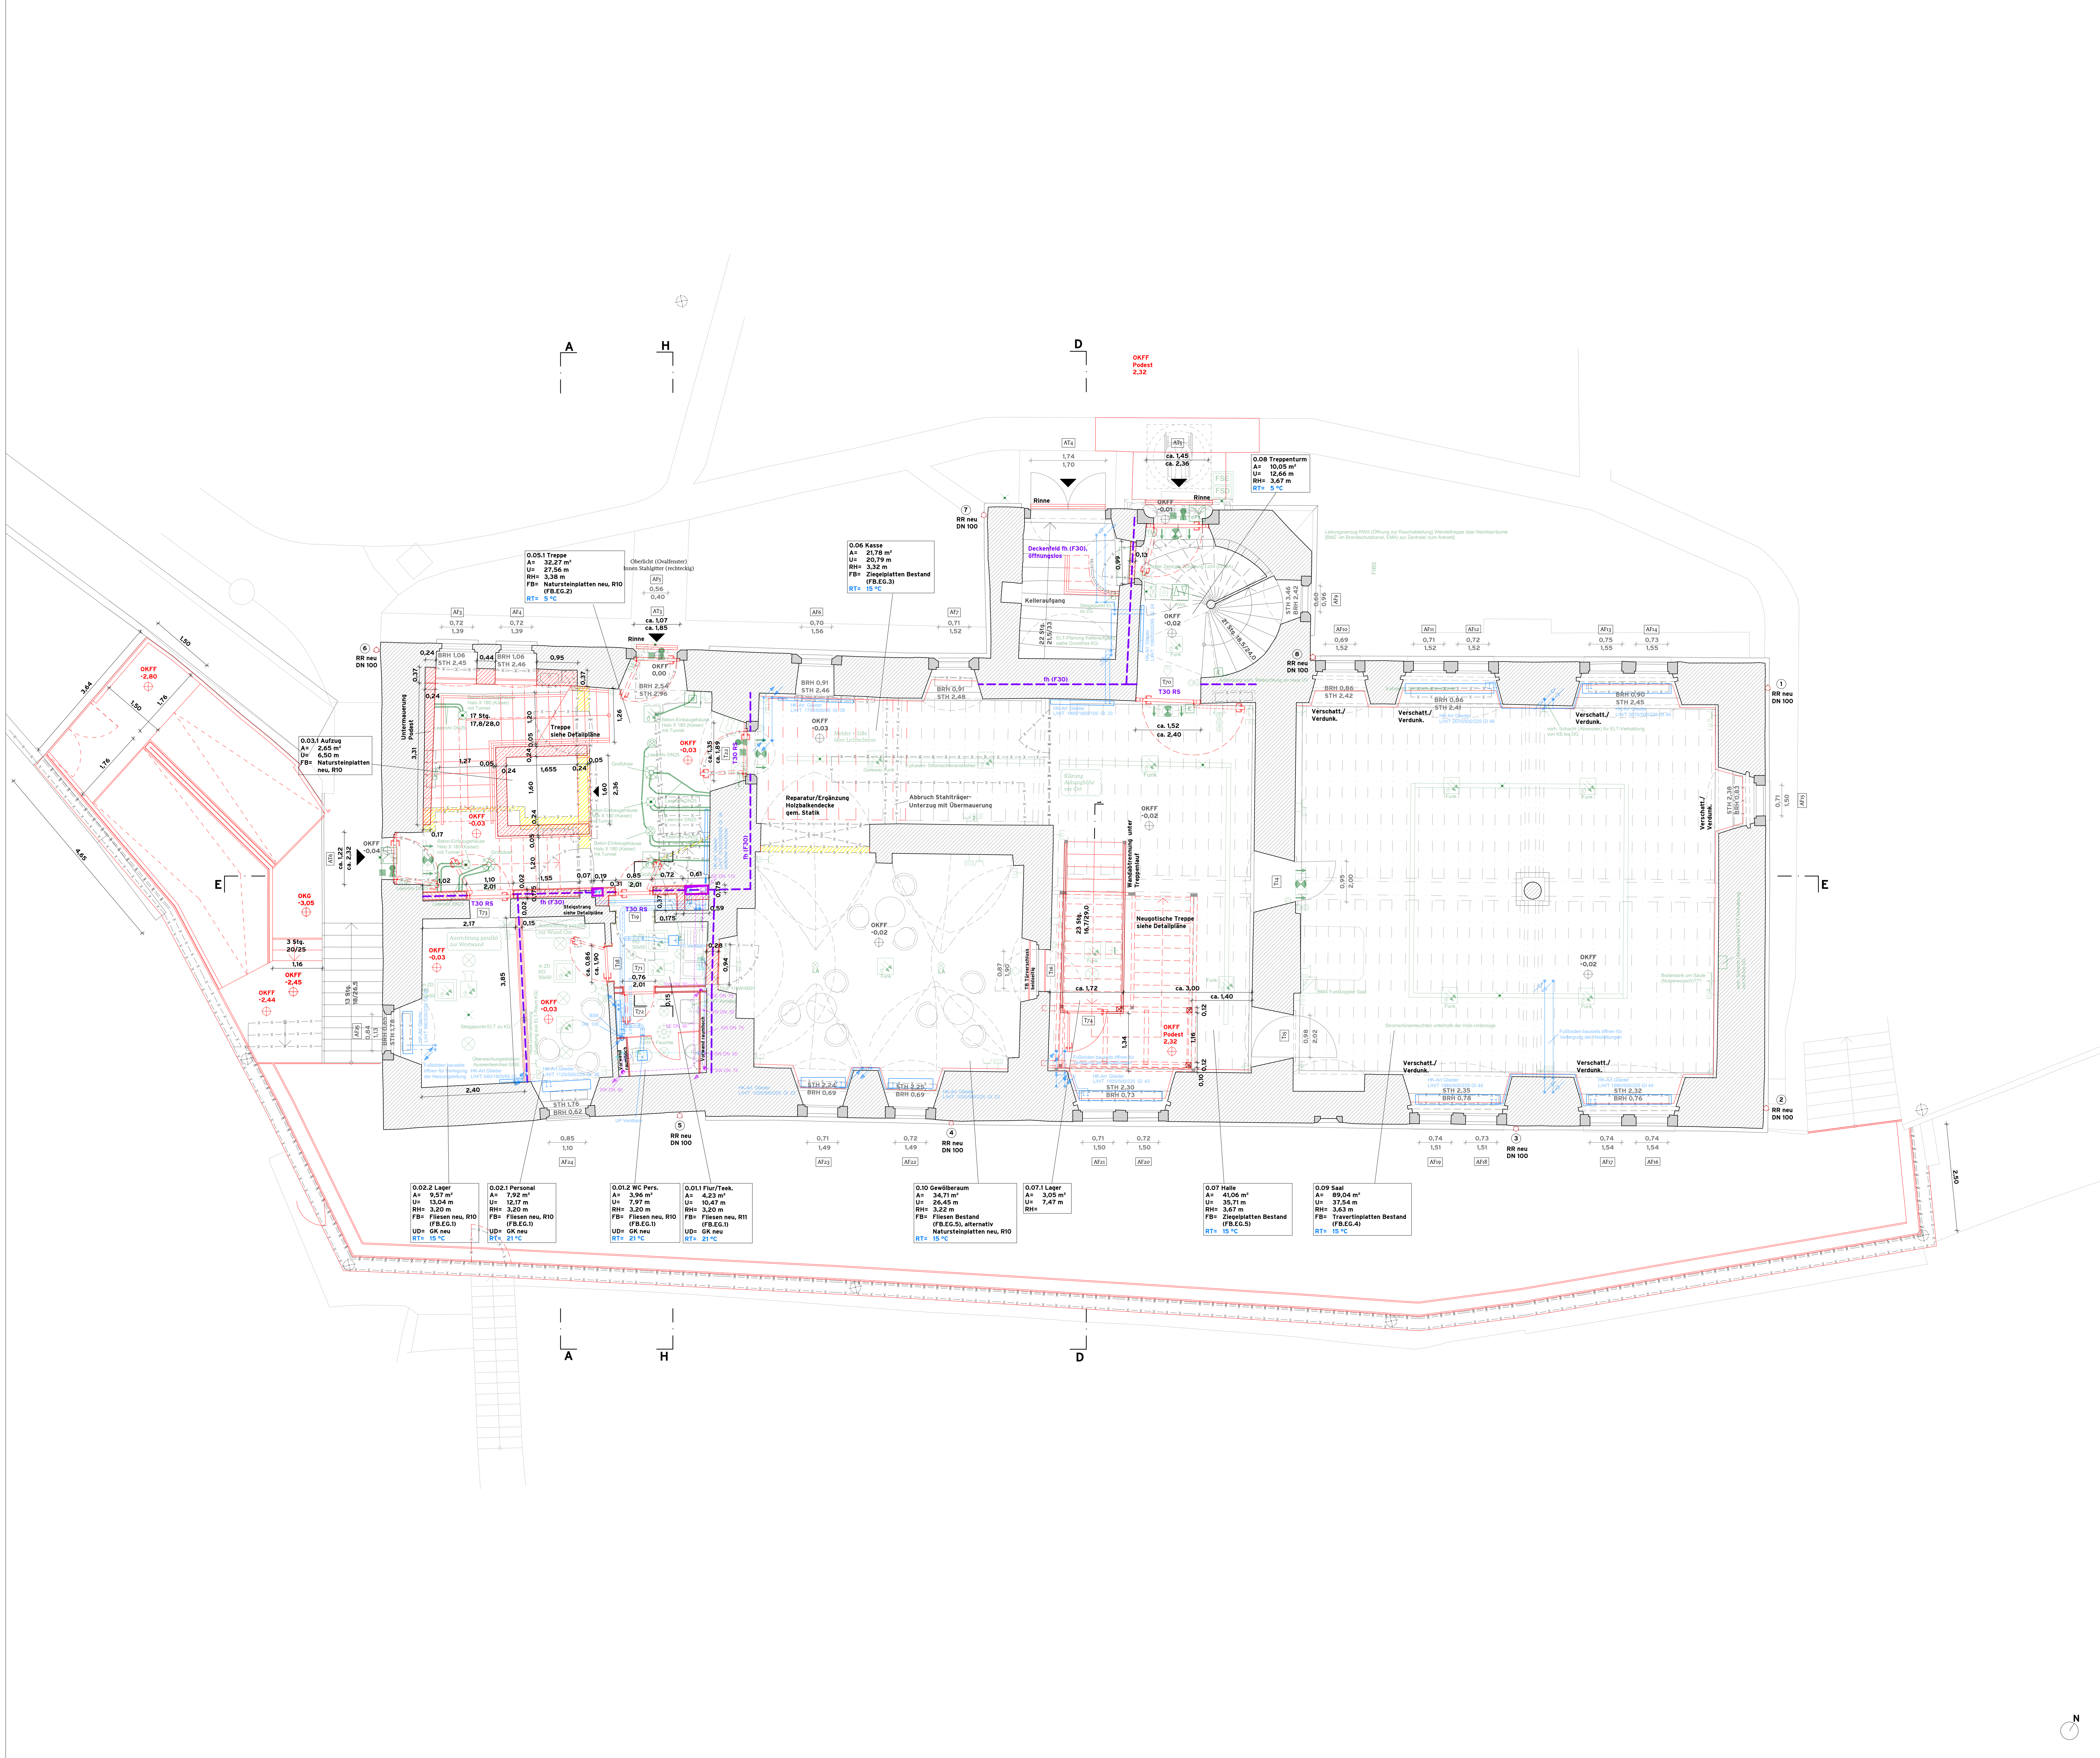

Legende

Bestand

Abbruch

Neubau Mauerwerk

Neubau Stahlbeton

Neubau Trockenbau

HLS

ELT

fh (F30)

fb (F90-AB)

Bemerkungen

Änderungen

Legende HLS

Heizungsvorlauf

Heizungsrücklauf

Abwasserleitungen

Abwasser-Entlüftungsleit.

Absperrventil

Steigstrang durchgehend/ehend
von/nach unten verlaufend, von/nach oben verlaufend

Trinkwasser, kalt

Trinkwasser, warm

Abluft

Legende ELT

Langfeld-Leuchte mit integriertem Bewegungsmelder

Leuchte rund

Leuchtauslass

Taster, Aus-Schalter

Bewegungsmelder

CEE-Steckdose 1-fach, 2-fach, 3-fach

Retningszeichenleuchte (Einzelbatterie)

Sicherheitsleuchte (Einzelbatterie)

elektrischer Anschluss

Kabelführung

Unterverteilung

Elektro-Deckendurchbruch (Durchmesser 10cm)

Potential-Ausgleichsschiene

Sockelkanal (bauteils)

Revisionsöffnung 50cmx50cm

Fußbodentank

BMA-Brandmeldezentrale mit Übertragungseinrichtung

BMA-Multi-Sensormelder (Rauch + Wärme) in Zeitschleife

BMA-Multi-Sensormelder (Rauch + Wärme) mit Warnungsbereich

BMA-Funk-Multi-Sensormelder (Rauch + Wärme)

BMA-Handmelder (rot)

BMA-Netzteil

BMA-Funkkoppler

BMA-Freischaltetelement

BMA-Feuerwehr-Schließkontakt

BMA-Feuerwehr-Betriebsystem

BMA-Litingsystem (Anschluss)

Doppel-Datendose RJ45 Cat. 6a (RJ45/DECT-access point)

EMA-Einbruchmeldezentrale mit Übertragungseinrichtung

EMA-Schließblechkontakt

EMA-mech. elektr. Verrriegelung

EMA-Bewegungsmelder

EMA-Schallfalleinrichtung (materielle Identifikation)

EMA-abgestimmtes Bedienfeld

EMA-Verteilmodul

EMA-Türmodul

Plan gilt nur in Verbindung mit den Ausführungsunterlagen der Fachplaner!
Alle Maße sind vor Ort zu überprüfen!
Brüstungshöhen und Türhöhen beziehen sich auf OK Fertigfußboden und sind als Rohbaumaße angegeben!

Änderungsindex

Index	Änderungsinhalt	Beauftragter	Datum
A			
B			
C			
D			
E			

Übersichtplan

Liegenschaft

Dornburg - Renaissanceschloss

Projekt

Sonderinvestitionsprogramm I
AZ6115.20.05 Projekt Nr. 712.9217-01

Gebäude/Maßnahme

Renaissanceschloss Dornburg und Umfeld -
konstruktive Sanierung und Maßnahmen zur Barrierefreiheit

Auftraggeber

Stiftung Thüringer
Schlösser und Gärten

Adresse

Schloss Heidecksburg
Schlossbezirk
07407 Rudolstadt

Datum

Unterschrift

Architekt/Entwurfsverfasser

Adresse

Datum

Unterschrift

Darstellung

Grundriss Erdgeschoss

Phase

Ausführungsplanung

M

1:50

Datum

13.03.2026

Z.Nr.

5_OR_EG_DORN