



- Legende**
- Gerüst
  - Baustelleneinrichtungsfläche
  - Bauzaun
  - Zuwegung

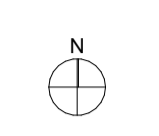

K 101

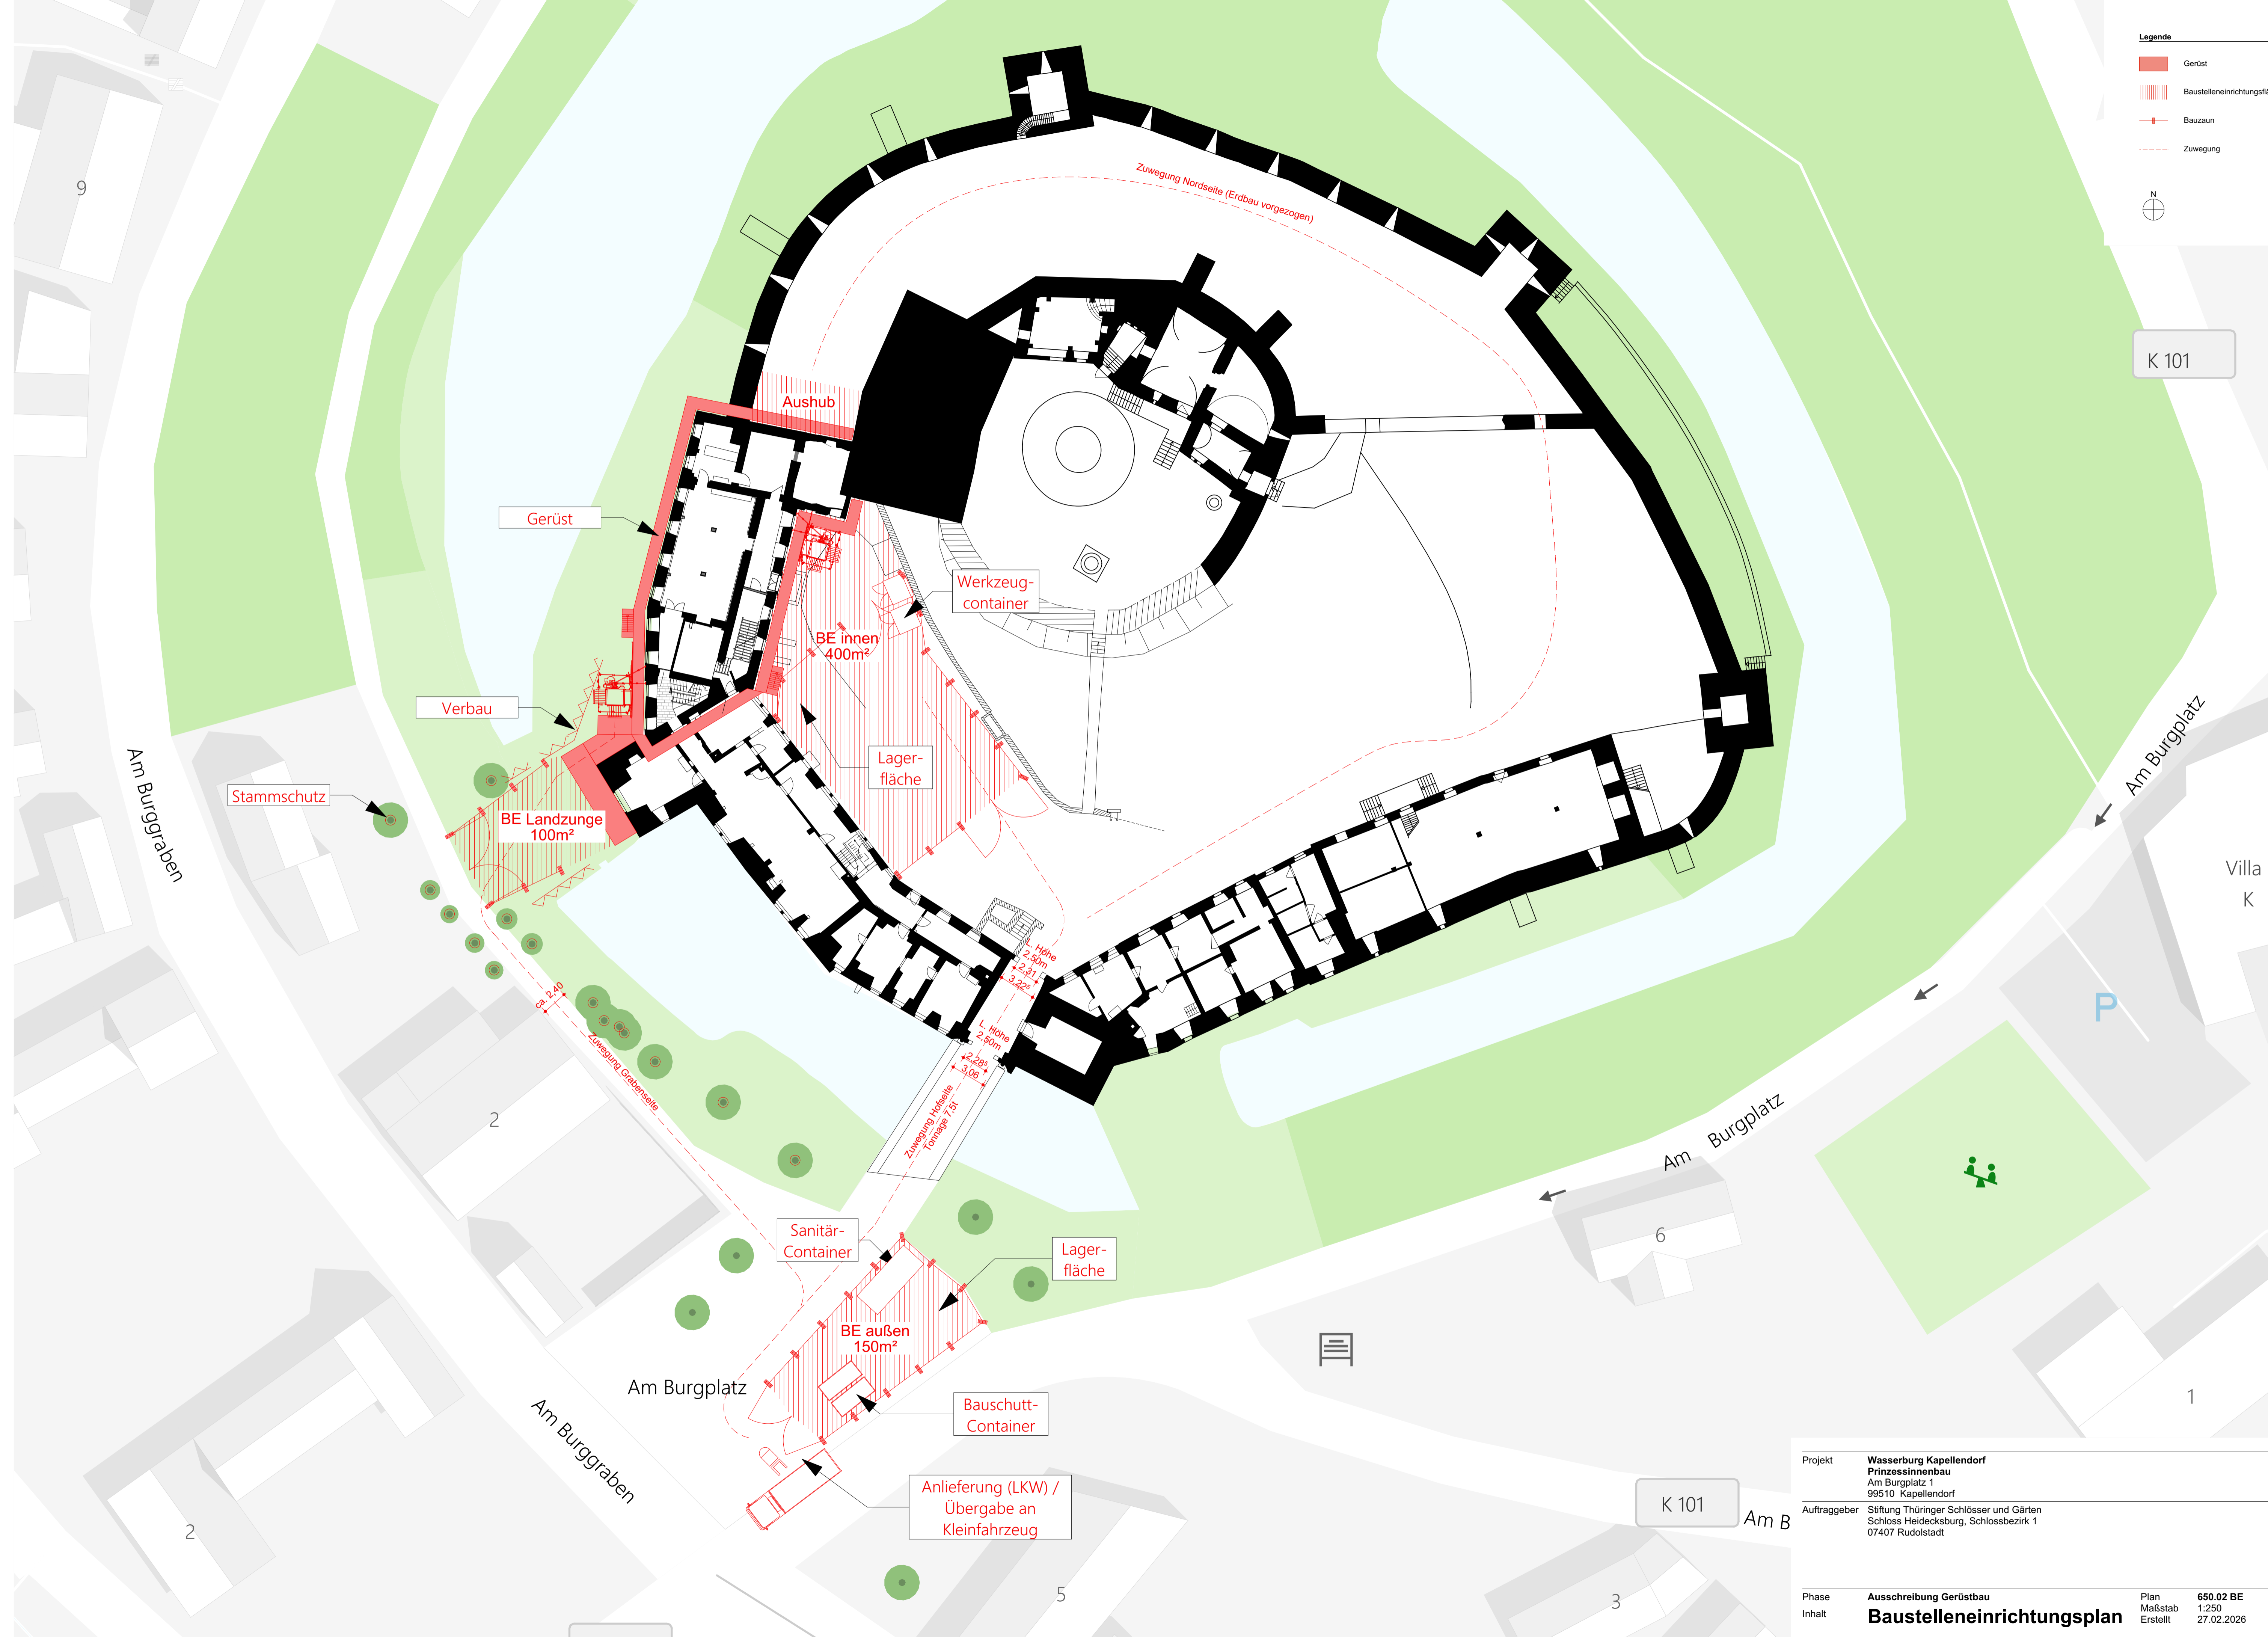

Projekt **Wasserburg Kapellendorf  
Prinzessinnenbau  
Am Burgplatz 1  
99510 Kapellendorf**

Auftraggeber **Stiftung Thüringer Schlösser und Gärten  
Schloss Heidecksburg, Schlossbezirk 1  
07407 Rudolstadt**

Phase **Ausschreibung Gerüstbau**

Inhalt **Baustelleneinrichtungsplan**

Plan Maßstab **650.02 BE  
1:250**

Erstellt **27.02.2026**

Format **h 594 b 841**