




LEGENDE Maßnahmekartierung

- | | |
|---------------------------------------|---|
| Reinigung / Material entfernen | konservatorische u. restauratorische Maßnahmen |
| biologischen Bewuchs entfernen | |
| Krusten entfernen | |
| Salzreduzierung | |
| geschädigte Altmörtel entfernen | |
| Fugenmörtel Musterachse entfernen | |
| geschädigte Ergänzungen entfernen | |
| Demontage Mauerwerk | |

Planerläuterungen

PLANGRUNDLAGE
Messbild:

KARTIERUNG
Soweit unter den gegebenen Bedingungen erkennbar, sind die notwendigen Maßnahmen kartiert worden. Die Kartierung gilt insoweit als Orientierung und die Bereiche sind während der Ausführung zu überprüfen.

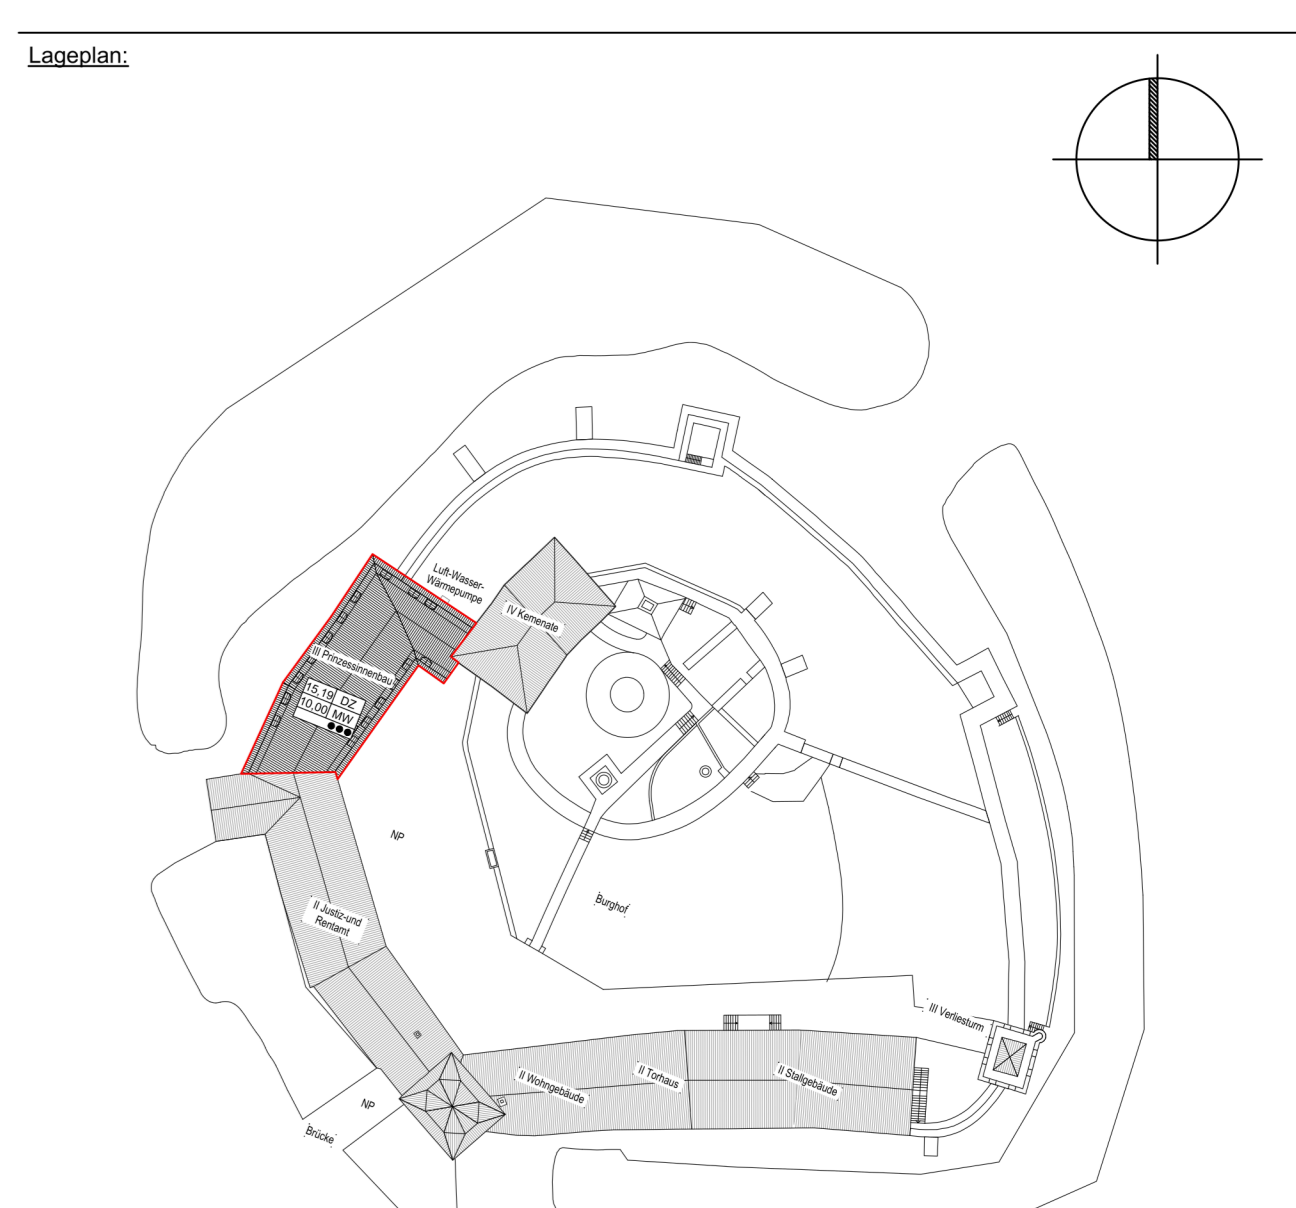

Bauvorhaben	Wasserburg Kapellendorf, Prinzessinnenbau SIP Proj.-Nr. 19_13.1
Anschrift	Am Burgplatz 1, 99510 Kapellendorf
Planinhalt	Maßnahmenplanung
Plan	Prinzessinnenbau, Westfassade
Bauherr	Stiftung Thüringer Schlösser und Gärten Schlossbezirk 1 07407 Rudolstadt
Verfasser	

Maßstab	1:25
Blatt	1/2
Datum	17.02.2026