




LEGENDE Maßnahmekartierung

- | | |
|--|---|
| <p><u>Reinigung / Material entfernen</u></p> <ul style="list-style-type: none"> Reinigung / Material entfernen | <p><u>konservatorische u. restauratorische Maßnahmen</u></p> <ul style="list-style-type: none"> Ergänzung Mauerwerk Austausch Ziegelsteine Werkstücktausch Entlastungsbögen erneuern Tiefenverfugung mit Auszwicklung Formergänzungen konservatorischer Oberflächenverschluss Festigung Naturstein Festigung von Brüchen mit Dübeln Klebung Risse und Schalen Rissverpressung/Rissverfüllung mit Spiralankern |
|--|---|

Planerläuterungen

PLANGRUNDLAGE
Messbild:

KARTIERUNG
Soweit unter den gegebenen Bedingungen erkennbar, sind die notwendigen Maßnahmen kartiert worden. Die Kartierung gilt insofern als Orientierung und die Bereiche sind während der Ausführung zu überprüfen.

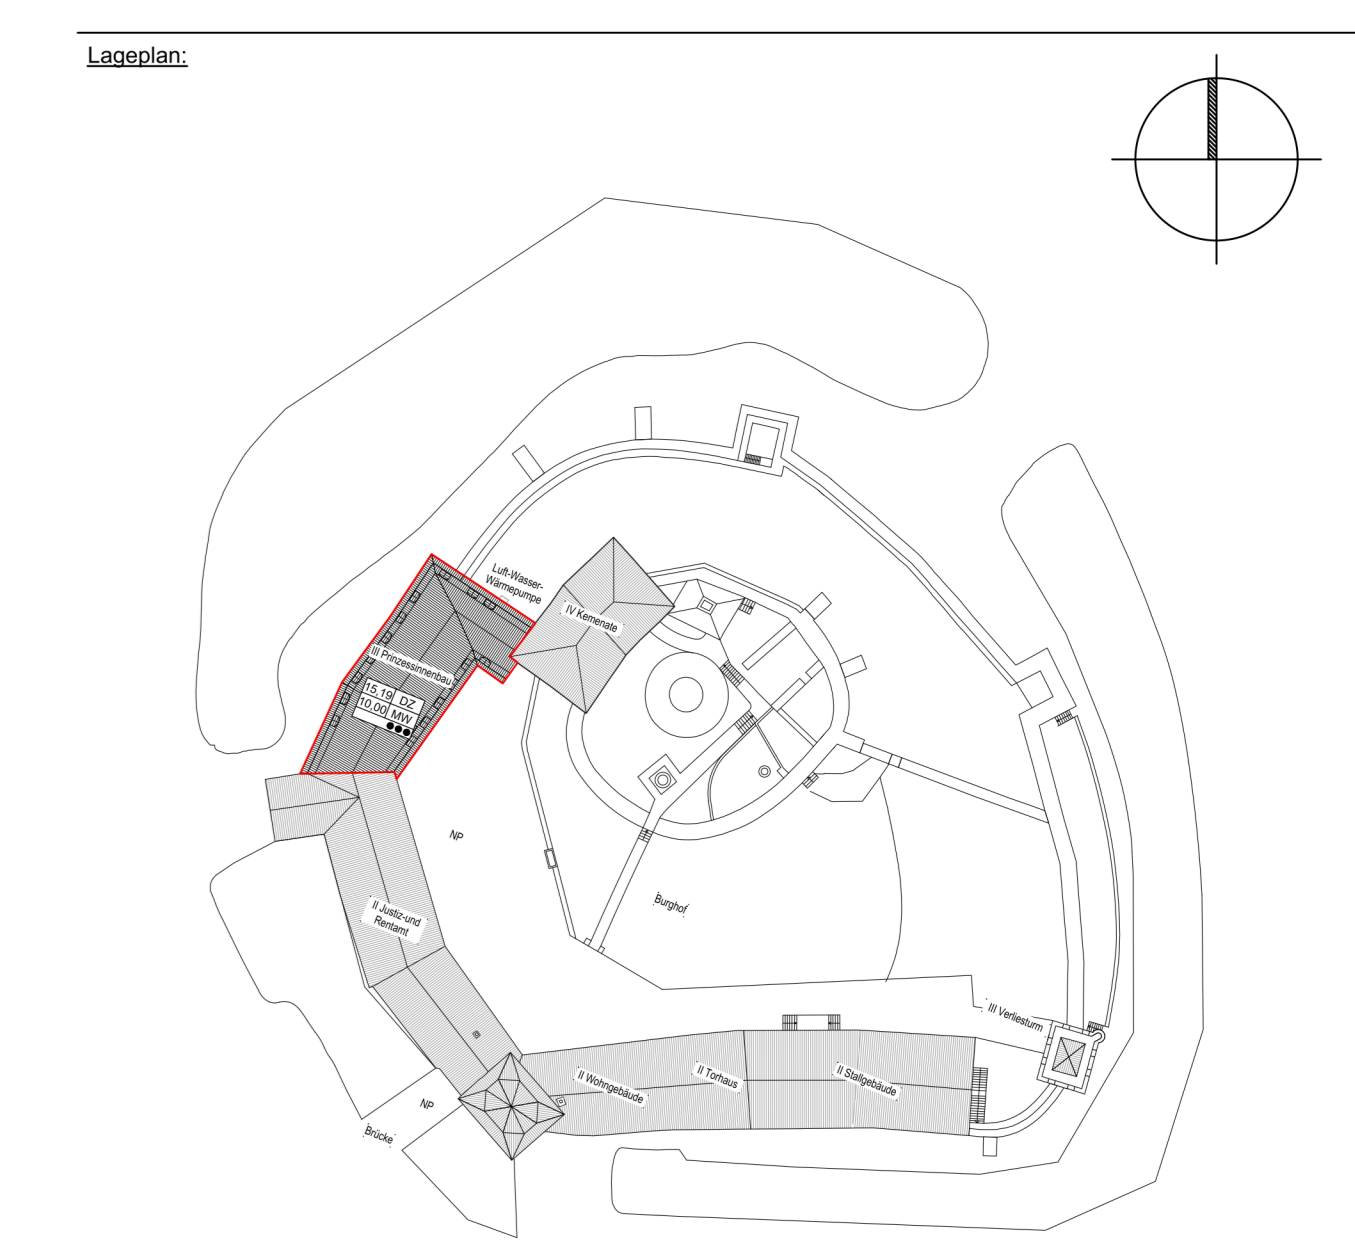

Bauvorhaben	Wasserburg Kapellendorf, Prinzessinnenbau SIP Proj.-Nr. 19_13.1
Anschrift	Am Burgplatz 1, 99510 Kapellendorf
Planinhalt	Maßnahmenplanung
Plan	Prinzessinnenbau, Westfassade
Bauherr	Stiftung Thüringer Schlösser und Gärten Schlossbezirk 1 07407 Rudolstadt
Verfasser	

Lagebezug	Höhenbezug	Maßstab	1:25
		Blatt	2/2
		Datum	17.02.2026
		Bearbeiter	
		Datei	Kart_Kapellendorf_gesamt_neu