


Legende

- Ringerder V4A Ø10mm, Tiefe 0,5m, Abstand 1m
- Fundamentender Bandstahl
- Verbindung Ringerder - Fundamentender, V4A
- Erdungsanschluss
- Ableitung nach oben / unten

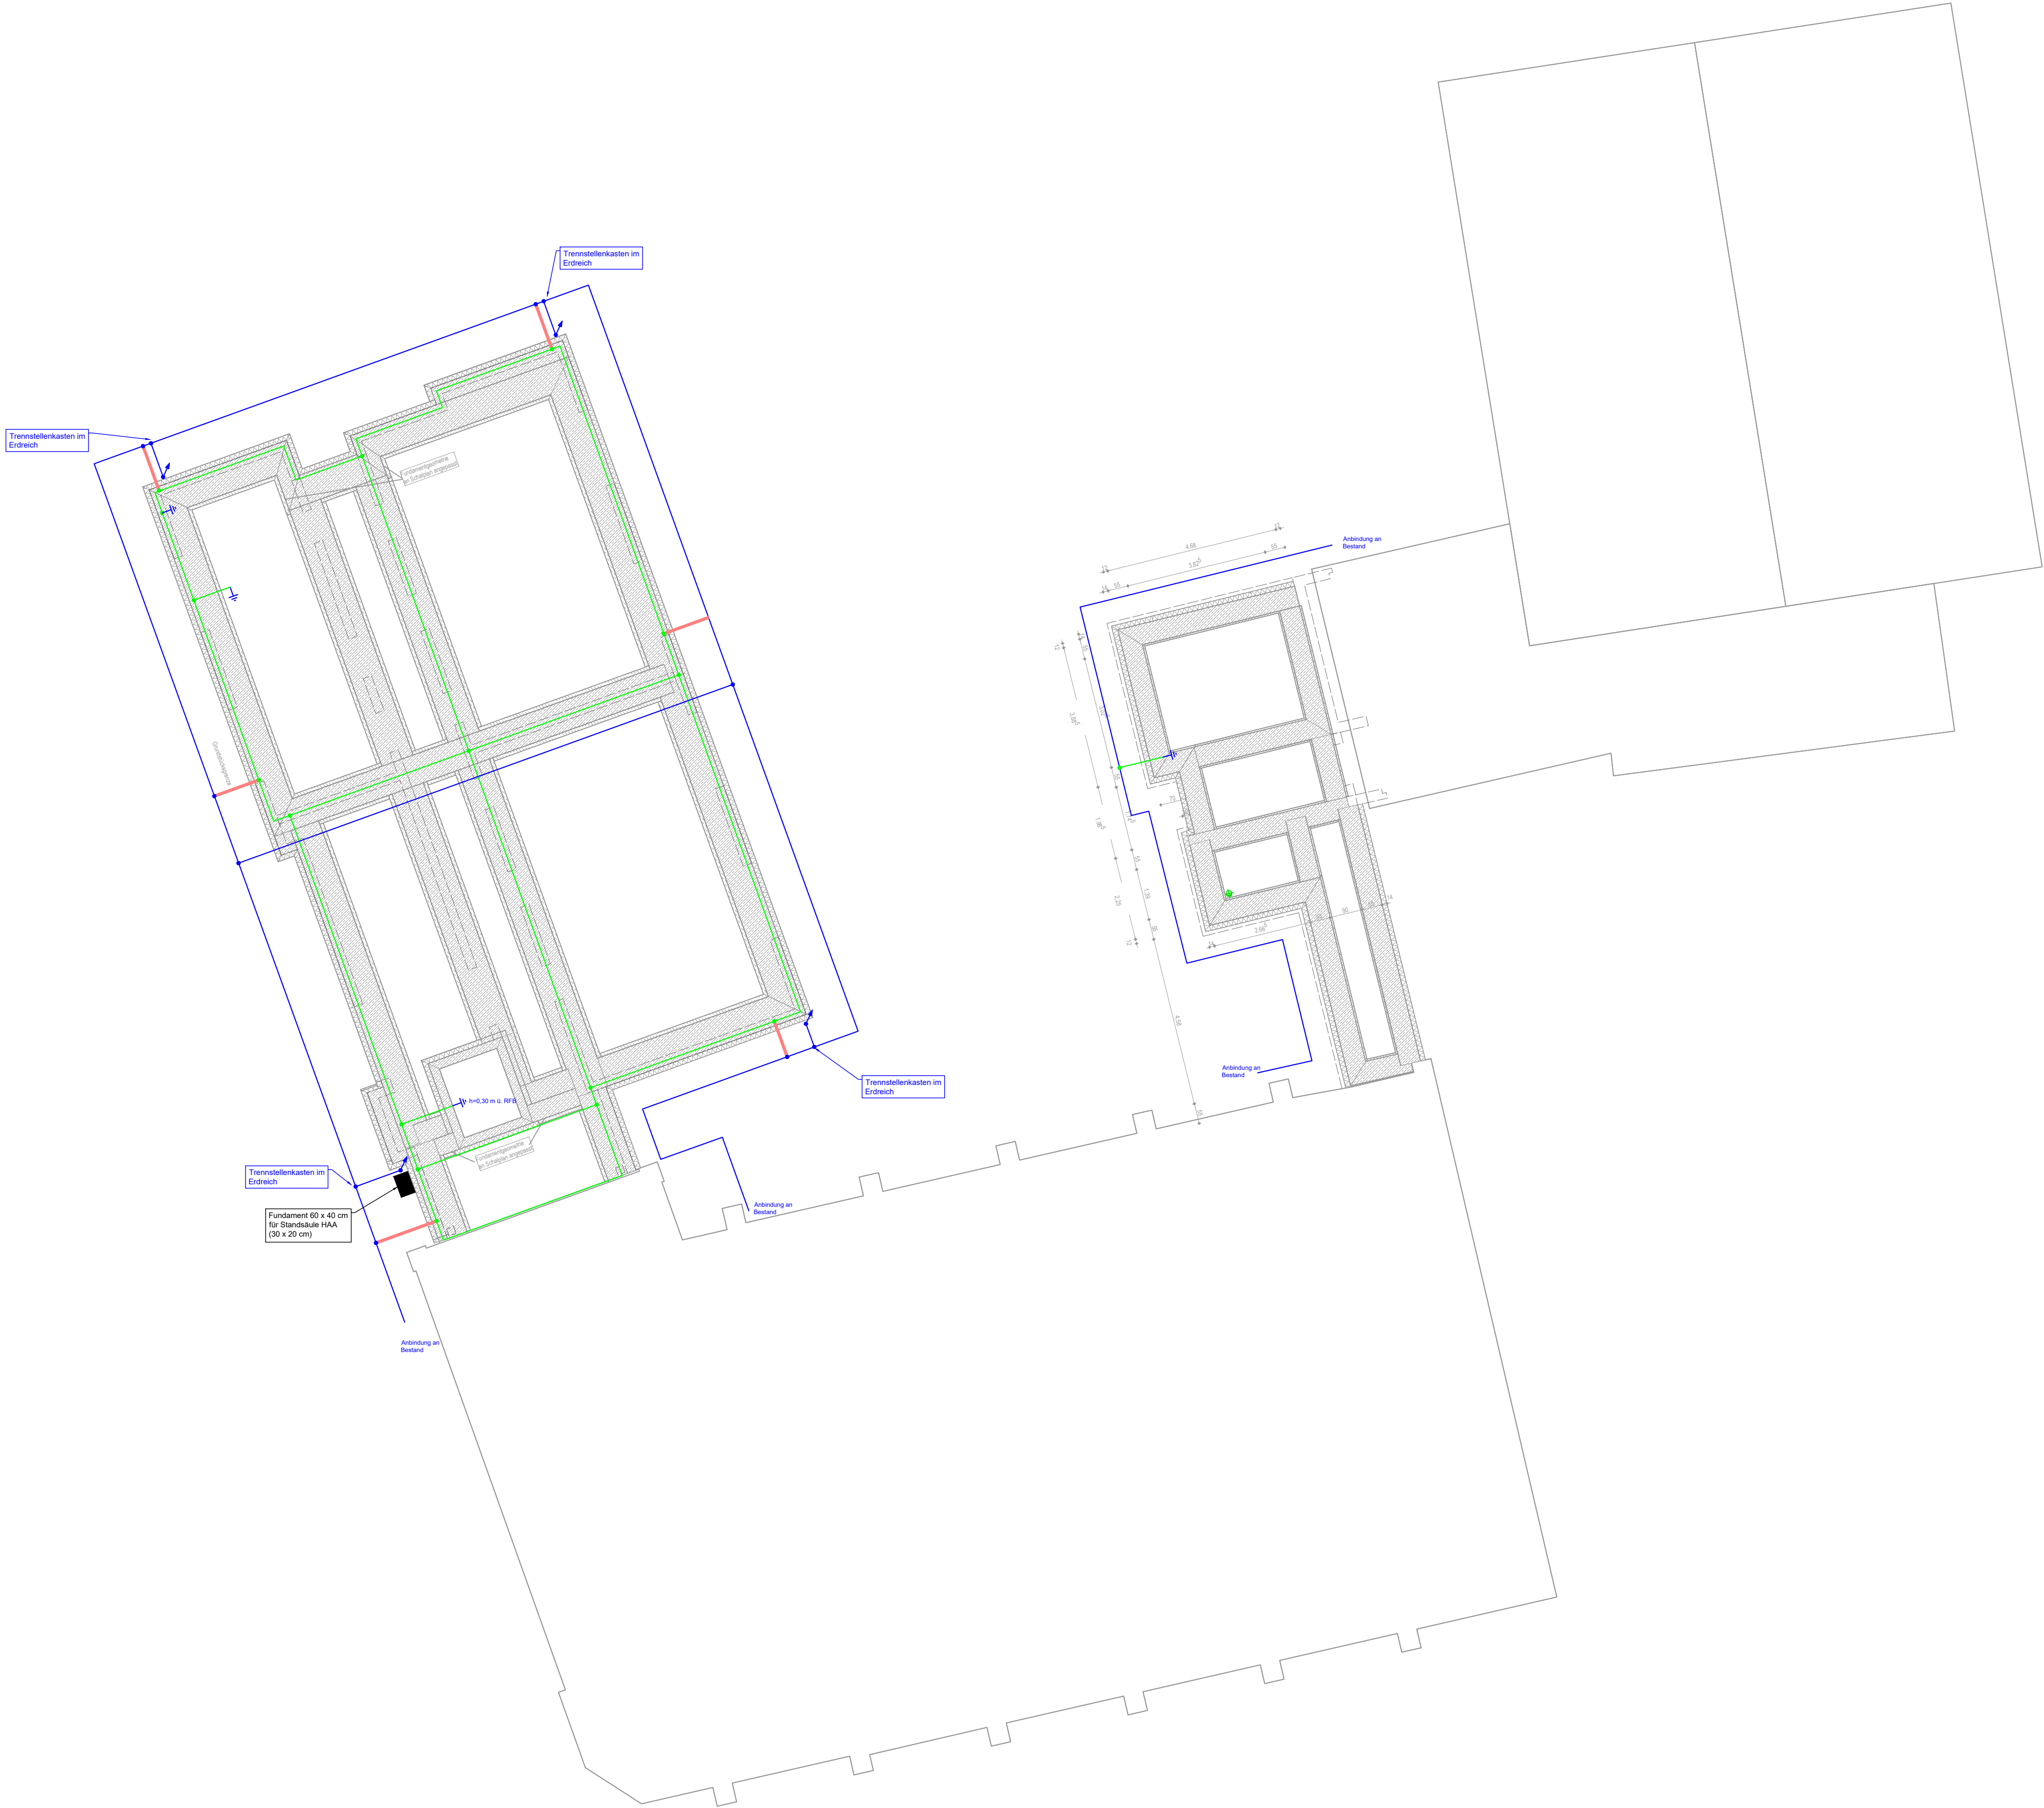

Nr.	Änderung	Datum	Name

AUSFÜHRUNGSPLANUNG

Bauherr Landratsamt Altenburger Land Fachdienst Hochbau u. Liegenschaften Lindenastraße 9 04500 Altenburg		Projektname Sozialtrakt u. Turnhalle Gymnasium Meuselwitz Schulstraße 22, 04610 Meuselwitz	MoBst. 1:100
gez. 20.03.2026 bearb. 20.03.2026 gepr.		Planbezeichnung Erdungsplan Erdgeschoss	Blatt
Datum		Zeichnungsnummer SGT_ELT_LPH5_GR_350_EG_00	Index 00
DWG-Datei: SGT_ELT_LPH5_GR_350_EG_00.dwg		Planstand Grundriss: 28.11.2025	