


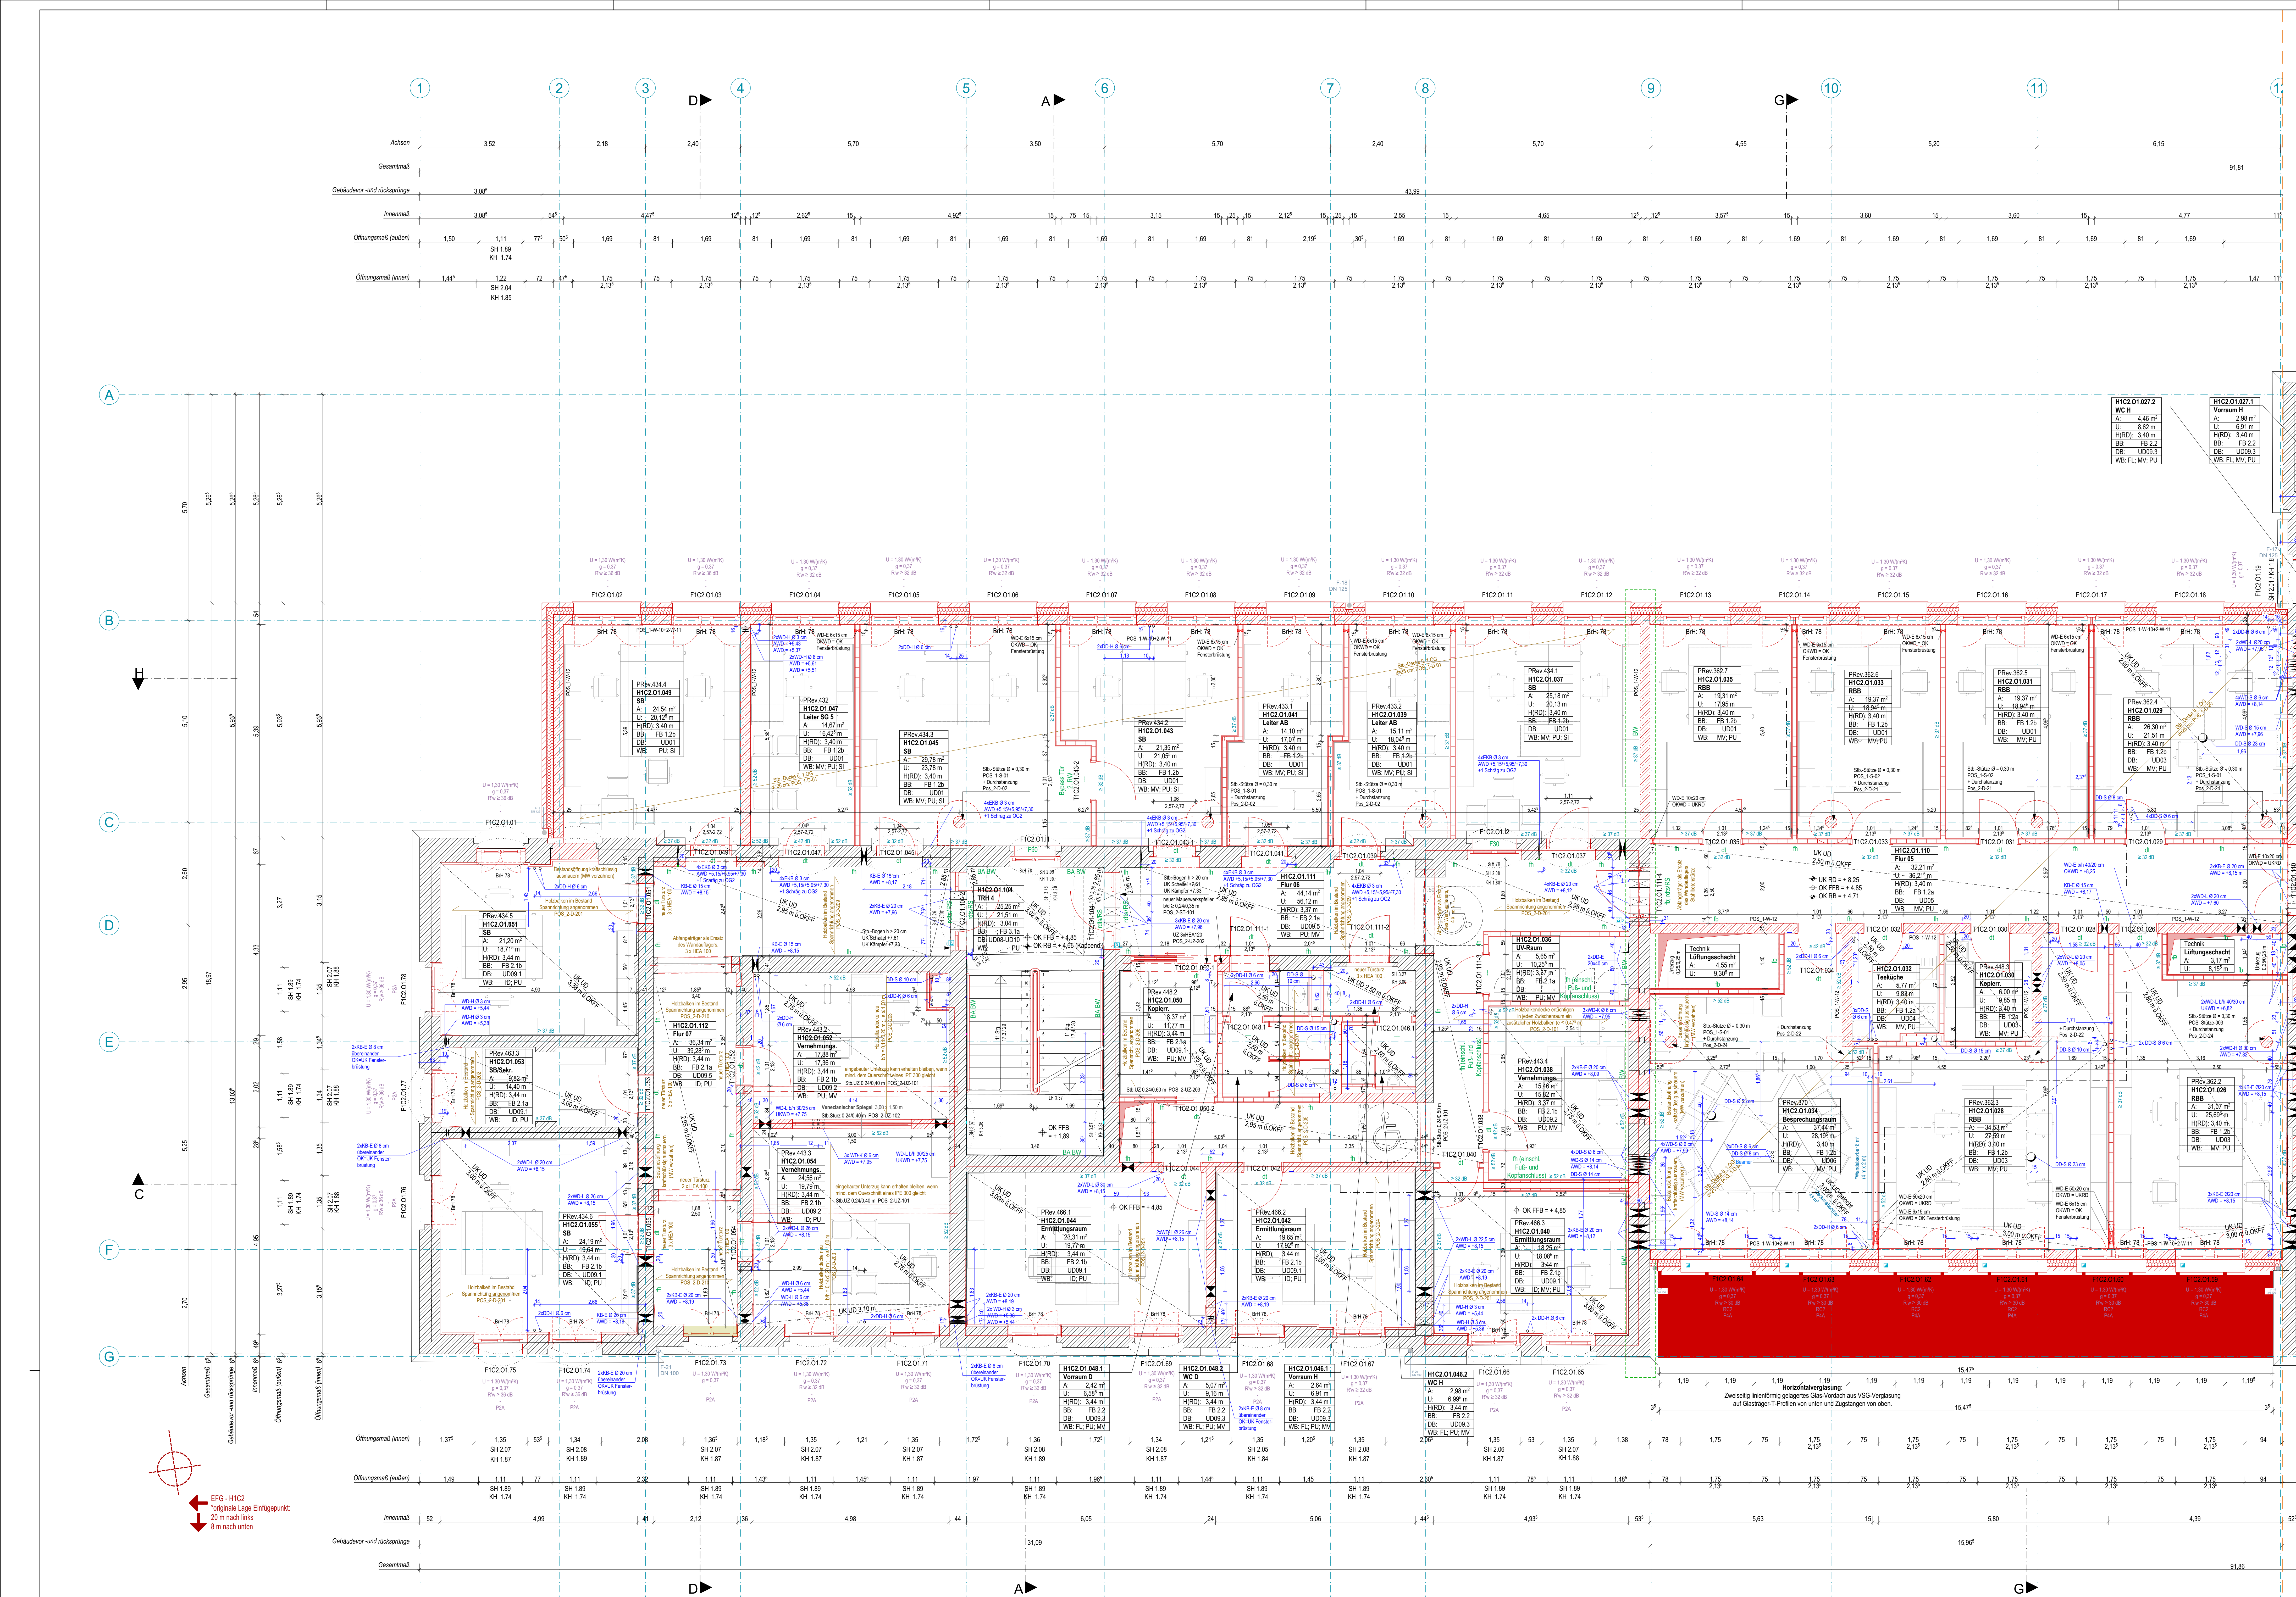

Gebäudeflügel Nord (Achsen 12 - 21)
siehe Teilplan H1C2-5-ARC-300-GR-OG01-2

[illegible]