Gebäudeflügel Sud (Achsen 01 - 12)
siehe Teilplan H1C2-5-ARC-300-GR-OG04-1

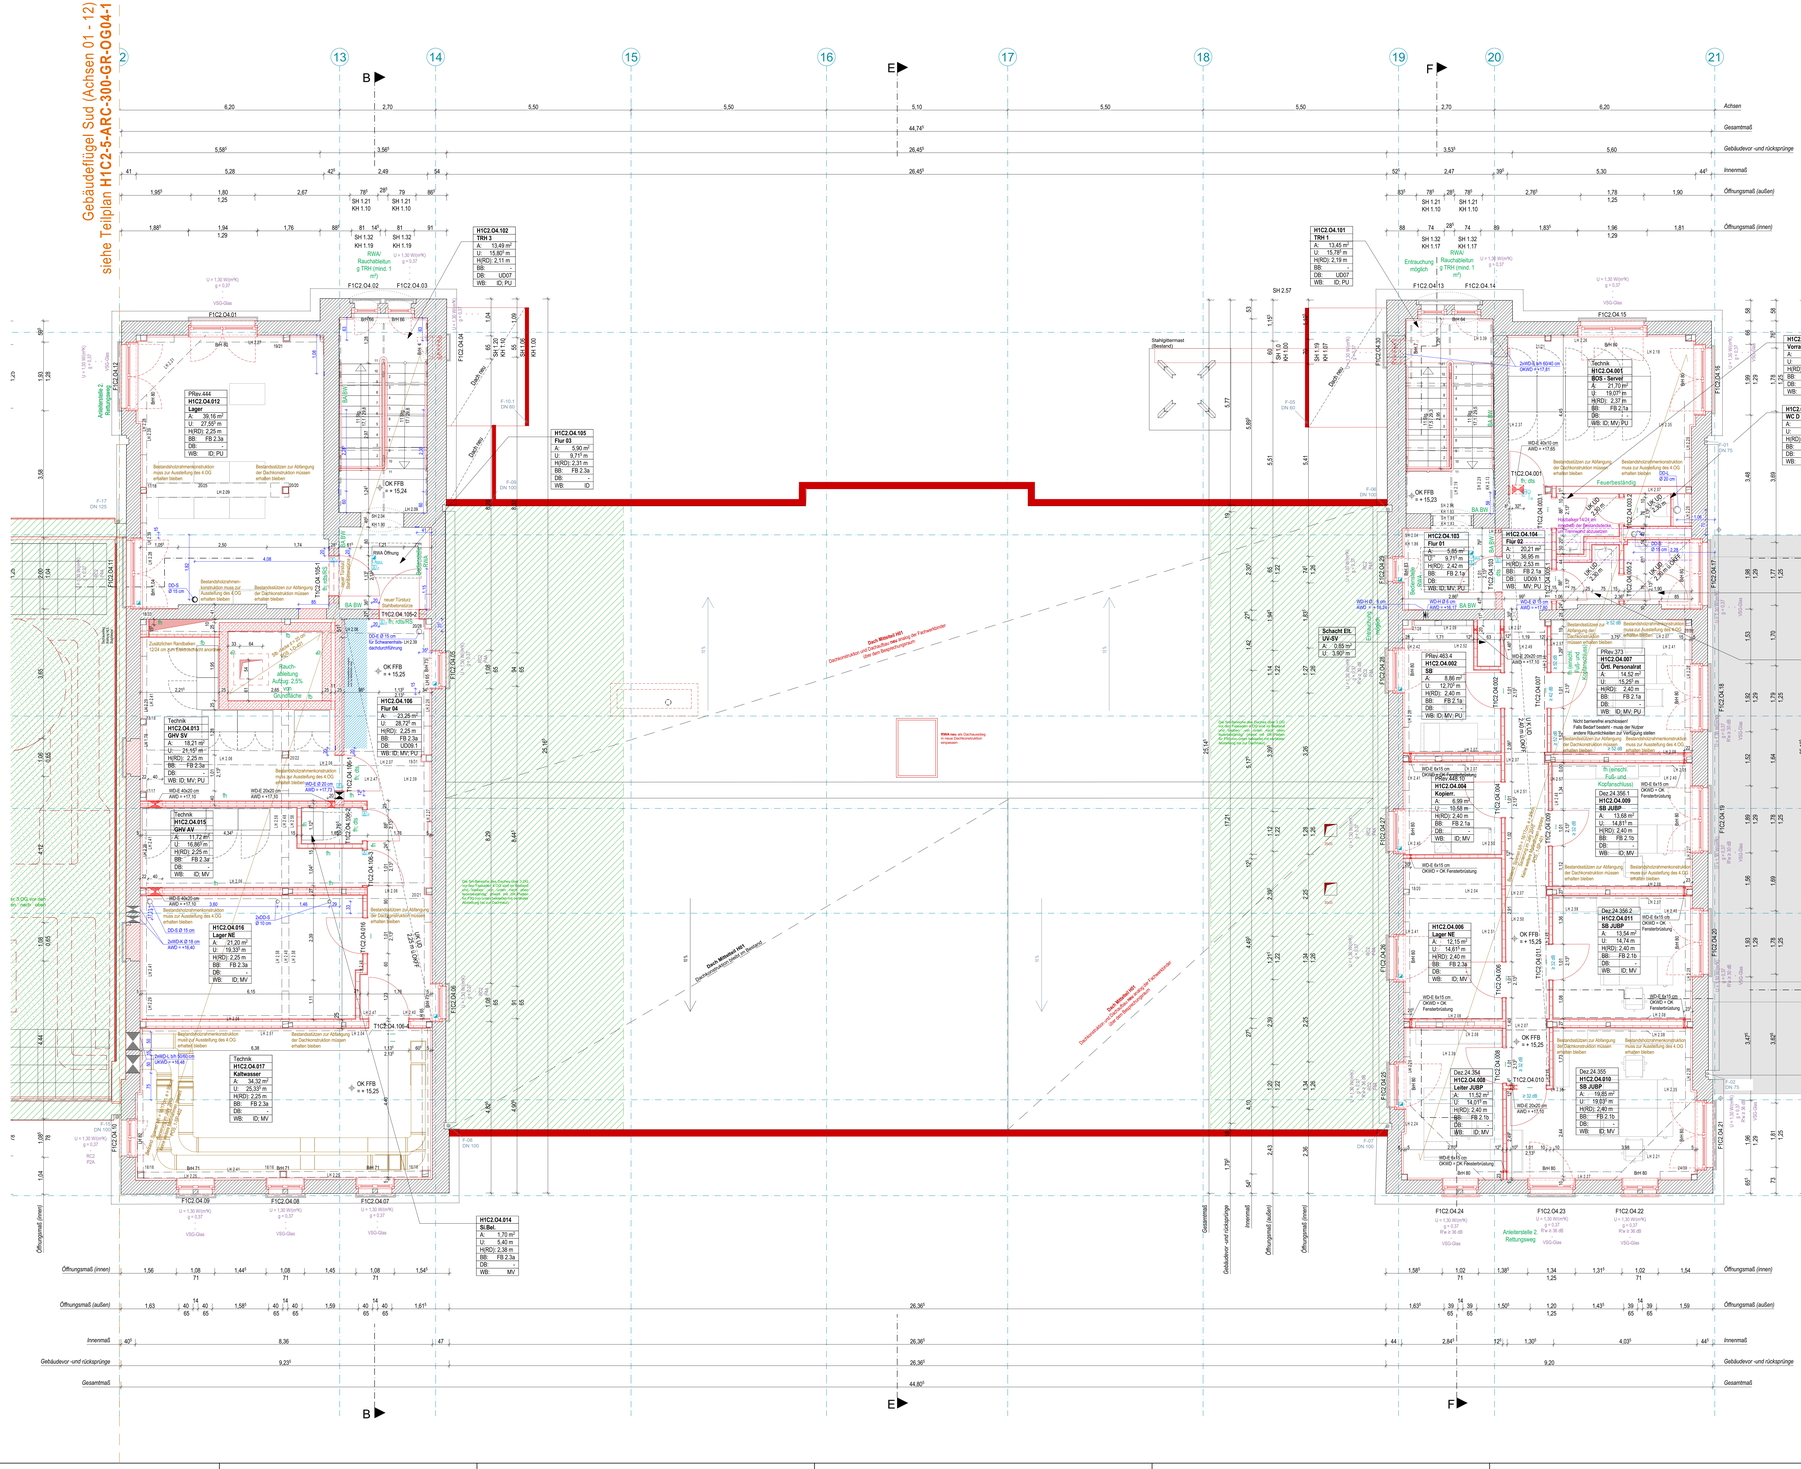
Achsen
Gesamtmaß
Gebäudevor- und rücksprünge
Innenmaß
Öffnungsmaß (außen)
Öffnungsmaß (innen)
H1C2.04.102
TRH 3
A: 13,49 m²
U: 15,87 m
H(RD): 2,11 m
BB: -
DB: UD07
WB: ID, PU
H1C2.04.101
TRH 1
A: 13,45 m²
U: 15,78 m
H(RD): 2,19 m
BB: -
DB: UD07
WB: ID, PU
H1C2.04.105
Flur 03
A: 5,90 m²
U: 9,71 m
H(RD): 2,31 m
BB: FB 2.3a
DB: -
WB: ID
H1C2.04.103
Flur 01
A: 5,65 m²
U: 9,71 m
H(RD): 2,42 m
BB: FB 2.1a
DB: -
WB: ID, MV, PU
H1C2.04.104
Flur 02
A: 20,21 m²
U: 36,95 m
H(RD): 2,53 m
BB: FB 2.1a
DB: UD09.1, 2a
WB: MV, PU
H1C2.04.106
Flur 04
A: 23,25 m²
U: 28,72 m
H(RD): 2,25 m
BB: FB 2.3a
DB: UD08
WB: ID, MV, PU
H1C2.04.014
SI.Bel.
A: 1,70 m²
U: 5,40 m
H(RD): 2,38 m
BB: FB 2.3a
DB: -
WB: MV
Technik
H1C2.04.013
GHV SV
A: 18,21 m²
U: 24,45 m
H(RD): 2,25 m
BB: FB 2.3a
DB: -
WB: ID, MV, PU
Technik
H1C2.04.015
GHV AV
A: 11,72 m²
U: 16,86 m
H(RD): 2,25 m
BB: FB 2.3a
DB: -
WB: ID, MV
H1C2.04.016
Lager NE
A: 21,20 m²
U: 19,33 m
H(RD): 2,25 m
BB: FB 2.3a
DB: -
WB: ID, MV
Technik
H1C2.04.017
Kaltwasser
A: 34,32 m²
U: 25,33 m
H(RD): 2,25 m
BB: FB 2.3a
DB: -
WB: ID, MV
H1C2.04.009
SB JUBP
A: 13,68 m²
U: 14,61 m
H(RD): 2,40 m
BB: FB 2.1a
DB: -
WB: ID, MV
H1C2.04.006
Lager NE
A: 12,15 m²
U: 14,61 m
H(RD): 2,40 m
BB: FB 2.3a
DB: -
WB: ID, MV
H1C2.04.008
Leiter JUBP
A: 11,52 m²
U: 14,07 m
H(RD): 2,40 m
BB: FB 2.1b
DB: -
WB: ID, MV
H1C2.04.007
Vorraum B
A: 2,46 m²
U: 8,88 m
H(RD): 2,40 m
BB: FB 2.2
DB: UD09.3
WB: FL, MV
H1C2.04.003.2
WC D
A: 1,08 m²
U: 4,20 m
H(RD): 2,40 m
BB: FB 2.2
DB: UD09.3
WB: FL, MV
H1C2.04.005.2
WC H
A: 3,4
U: 7,54
H(RD): 2,40
BB: FB
DB: UD9
WB: FL, ID, MV
H1C2.04.005
Vorraum H
A: 2,81
U: 7,11
H(RD): 2,40
BB: FB
DB: UD9
WB: FL, MV
Bauabschn
Haus A1
Anleiterstelle 2
Rettungsweg
Schacht Elt.
U: 3,90 m
Bestandsöffnungen zur Ableitung der Dachkonstruktion müssen erhalten bleiben