


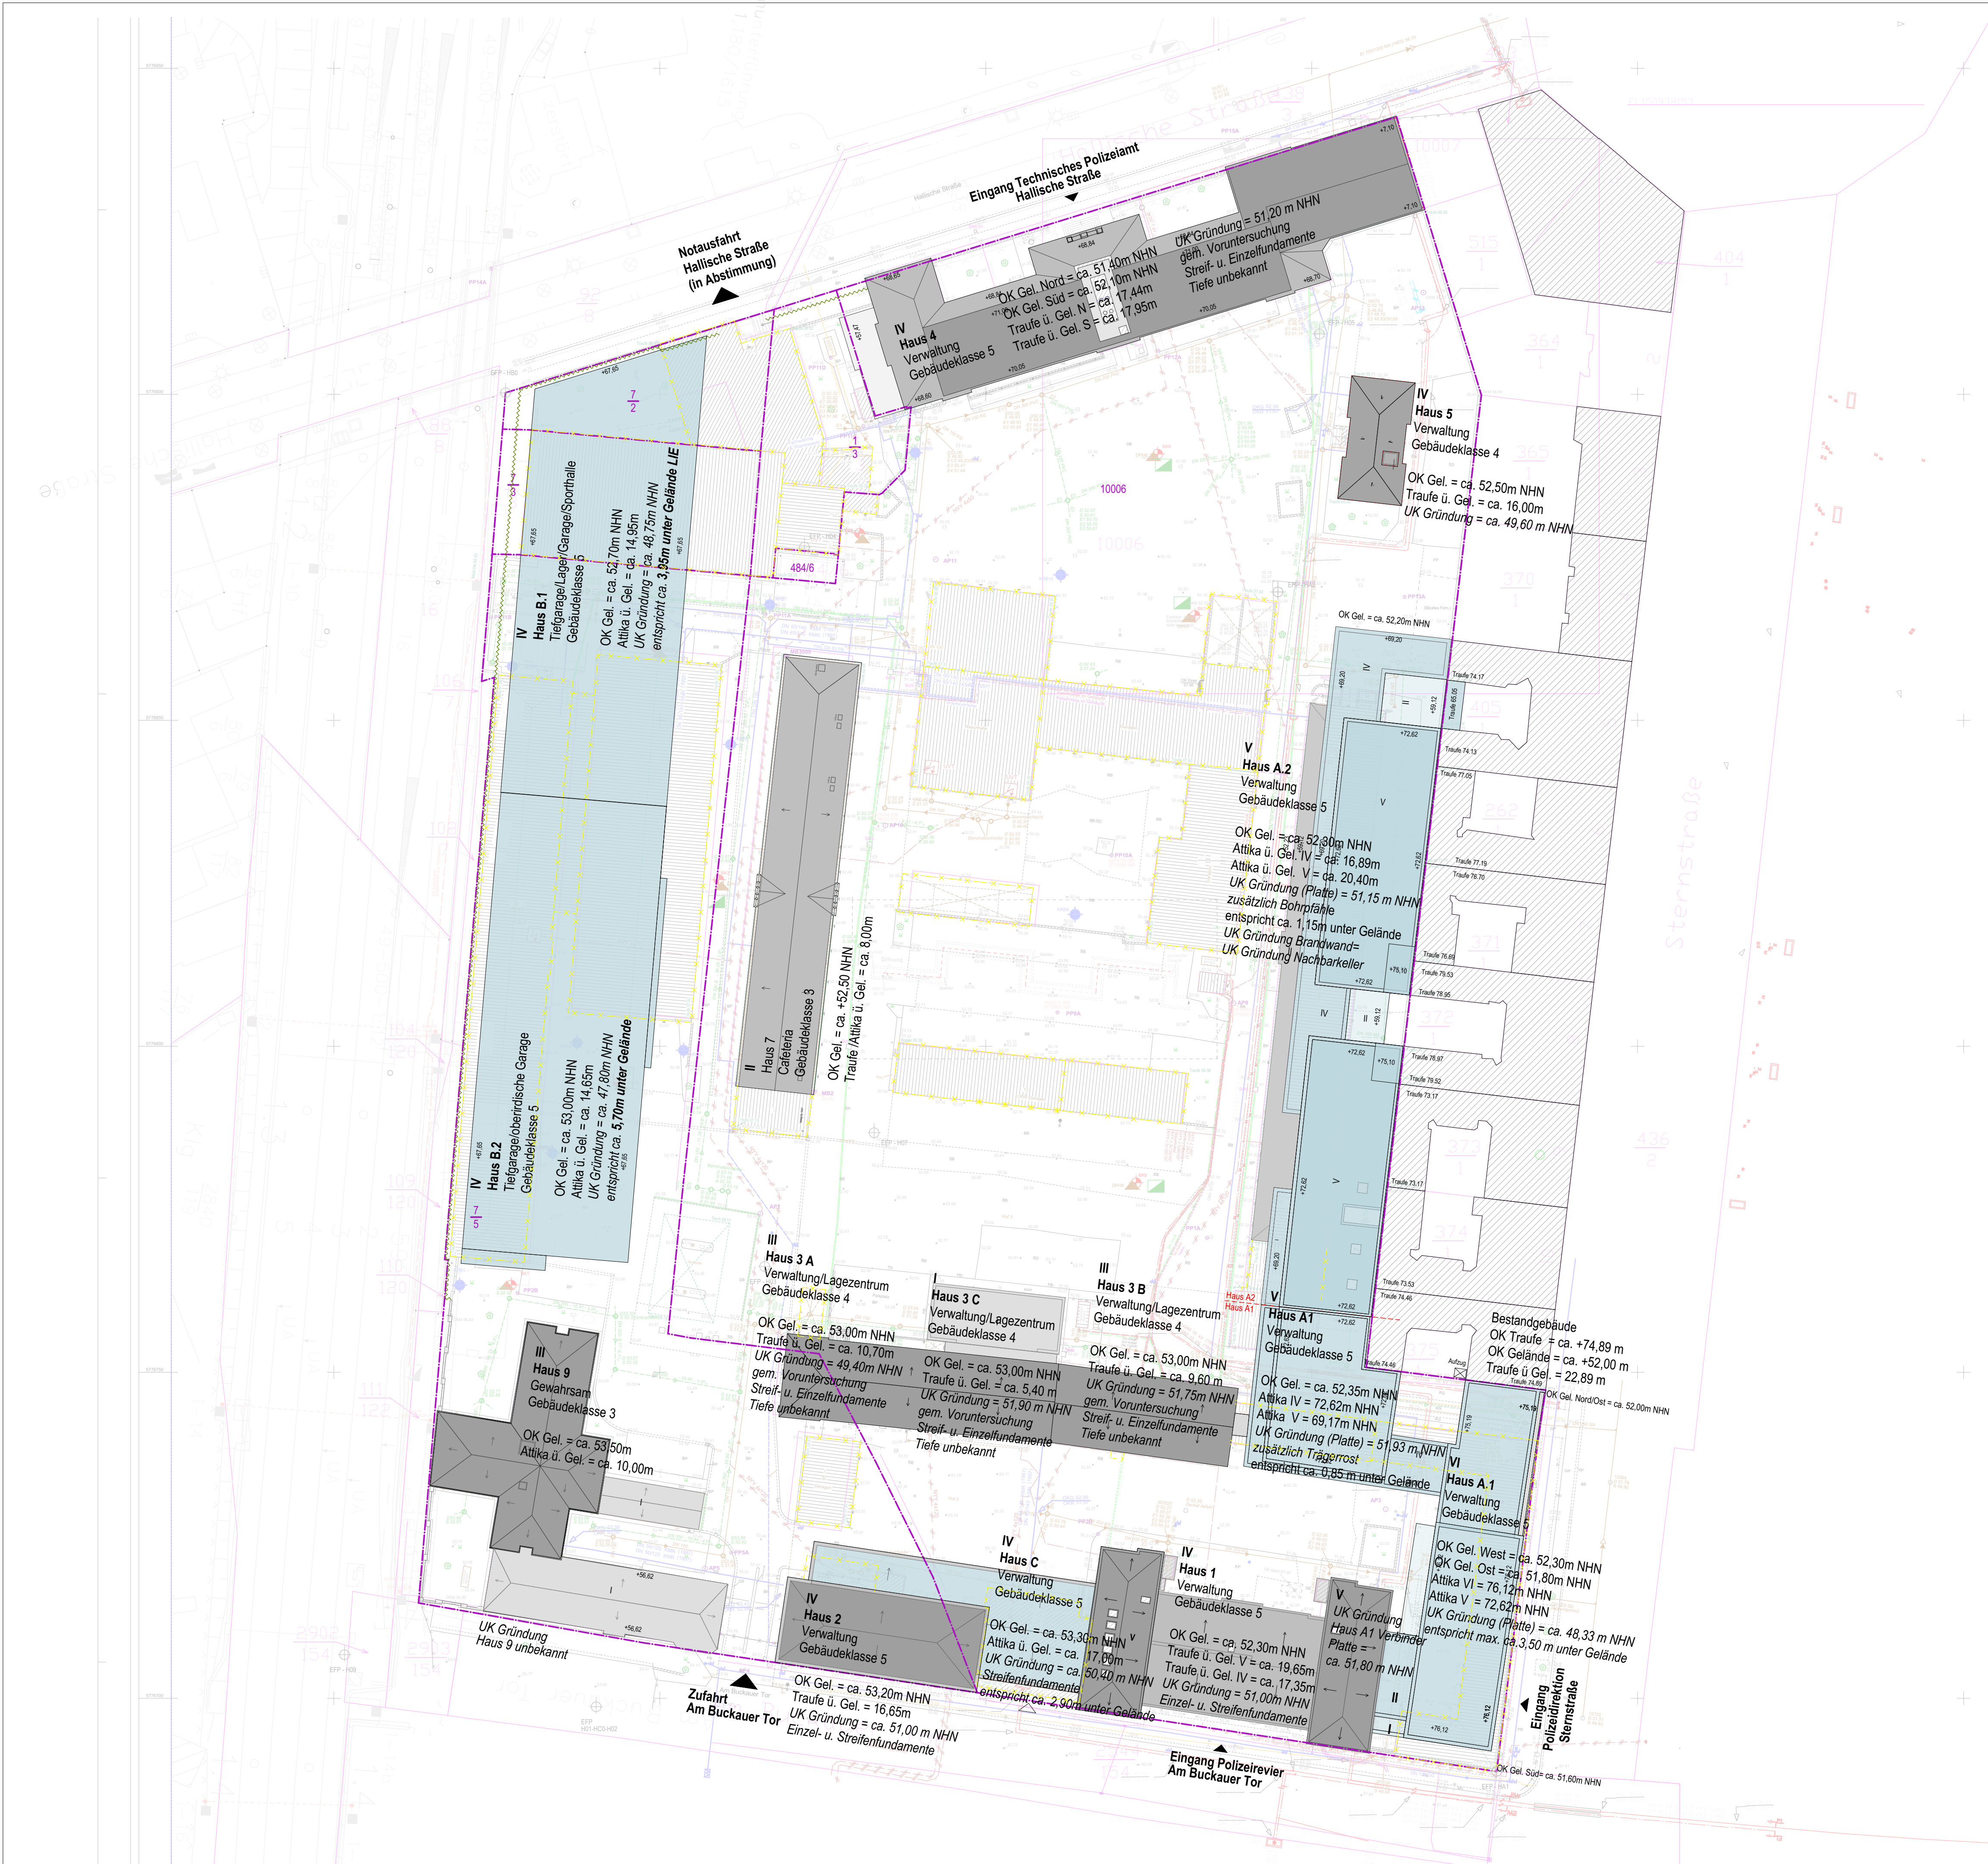

Planindex		Änderungen / Ergänzungen		Name		Datum	
Große Neu-, Um- und Erweiterungsbauten des Landes Sachsen-Anhalt - Polizeidirektion Nord Magdeburg (einschließlich Technisches Polizeiamt TPA)							
Legende - Grundstücks- / Flurstücksgrenze - Gebäude Bestand - Gebäude Neu - Gebäude Abbruch - Gebäude Nachbar							
				LS 150, GK 42/83 HS 180, DHHN92 (= NHN)			
Bau- und Liegenschaftsmanagement Sachsen-Anhalt (BLSA) Technisches Büro Magdeburg				Generalplaner:			
				Planverfasser:			
Tessenowstraße 1 39114 Magdeburg Tel: 0391 / 567 - 02 Fax: 0391 / 567 - 5309 E-Mail: Poststelle-MD.BLSA@sachsen-verhalt.de				Planinhalt / Geschoss: Lageplan			
Liegenschaft Adresse: Polizeidirektion Nord Magdeburg (einschl. Technisches Polizeiamt TPA) Sternstraße 12, 39104 Magdeburg				Gebäude / Bauwerk / Bauteil / Trakt / Objekt: LIE			
Gezeichnet:				zuständiger Sachbearbeiter (BLSA):			
Geprüft:				geprüft Hauptfachbearbeiter (BLSA):			
BAU- UND LIEGENSCHAFTSMANAGEMENT SACHSEN-ANHALT (BLSA)				NUTZENDE VERWALTUNG:			
Datum/Unterschrift:				Datum/Unterschrift:			