LEGENDE UNTERDECKEN

Nutzung: Reihenfolge aus Bauteilcode (z.B. DB vor)

UD01 - Deckensystem und Trägerrostunterseite
Deckenbeschichtung auf Trägerrost/Schiene, Q3, Oberflächenkriterium

UD02 - Deckensystem in Trockenbauweise und Unterseite
Deckenbeschichtung auf Trockenbaukonstruktion, Q3, Oberflächenkriterium

UD03 - Deckenplatte Unterseite sichtbar
vorhängig abgeriegelte DB (siehe FB) und Q3 Anstrich, gespachtelt Q2, Anstrich

UD04 - Deckenplatte Unterseite Rohbau und Installationen
vorhängig abgeriegelte DB (siehe FB) und Q2 Anstrich, gespachtelt Q2, Anstrich, Neue Installationsleitungen auch DB Blieben unberührt

UD05 - Installationsebene
alle Installationsebenen erhalten eine unterweiß Grundfarbe
Installationsebene Q2 Anstrich, Q3 Anstrich Installationsleitungen gestrichen wie Q3 Anstrich (siehe Installationsleitungen in Deckenbereich aus DB Innen
Wickelseele mit Lagerschwung durch DB Blieben Unberührt der Holzbalkendecke

UD06 - Deckenplatte Unterseite
Putz Brandschutzdecke (GK/GF), gespachtelt Q2, Anstrich

UD09.1 - Trockenbau unter Decke", GK glatt
vorhängig abgeriegelte Deckenschränke, glatt, gespachtelt Q2, Anstrich

UD09.2 - Trockenbau unter Decke", GK glatt für Räume mit erhöhten Schallschutz
vorhängig abgeriegelte Deckenschränke, glatt, mit 1-lm Hohlraumdämpfung, gespachtelt Q2, Anstrich

UD09.3 - Trockenbau unter Decke", GK glatt Neues und Fachöffnung
vorhängig abgeriegelte DB (siehe FB) und Q2 Anstrich, gespachtelt Q2, Anstrich, Neue Sonstiges Fachöffnungen gespart

UD09.4 - Trockenbau unter Decke", Deckenplatte Akustik gelocht
Deckenplatte Akustik gelocht, Q2 Anstrich Installationsleitungen (Steckdose + Schwarz) und 20 mm Wärmedämmfuge, unbeschnittene Randfries, glatt, gespachtelt Q2, Anstrich

UD09.5 - Revisionsklappe Unterkonstruktion (TGA) von oben und unten
Wärmedämmfuge aus Langfaserdämmplatten, Wärmedämmfuge(Fall ist TGB Trockenbau-, oder Massivdecke, Probedeckenöffnung

LEGENDE WANDAUFBAU

Neubau: Reihenfolge aus Bauteilcode (z.B. DB vor)

UW01 - Putz auf Ziegelstein
Ziegelmauerwerk, Q3 Anstrich, Neu Anstrich, Q2 Anstrich

UW04 - Putz auf Gleichbau, Neu Anpassungen in Trägerrostbreite und Putz
Gleichbau, Q3 Anstrich, Neu Anpassungen in Trägerrostbreite und Putz

UW07 - Installationswand
die Installationswand erhalten eine unterweiß Grundfarbe
Installationsleitungen Q2 Anstrich, Q3 Anstrich Installationsleitungen gestrichen wie Q3 Anstrich (siehe Installationsleitungen in Deckenbereich aus DB Innen
Wickelseele mit Lagerschwung durch DB Blieben Unberührt der Holzbalkendecke

UW08 - Putz auf Gleichbau
Putz Brandschutzdecke (GK/GF), gespachtelt Q2, Anstrich

UW09.1 - Trockenbau unter Decke", GK glatt
vorhängig abgeriegelte Deckenschränke, glatt, gespachtelt Q2, Anstrich

UW09.2 - Trockenbau unter Decke", GK glatt für Räume mit erhöhten Schallschutz
vorhängig abgeriegelte Deckenschränke, glatt, mit 1-lm Hohlraumdämpfung, gespachtelt Q2, Anstrich

UW09.3 - Trockenbau unter Decke", GK glatt Neues und Fachöffnung
vorhängig abgeriegelte DB (siehe FB) und Q2 Anstrich, gespachtelt Q2, Anstrich, Neue Sonstiges Fachöffnungen gespart

UW09.4 - Trockenbau unter Decke", Deckenplatte Akustik gelocht
Deckenplatte Akustik gelocht, Q2 Anstrich Installationsleitungen (Steckdose + Schwarz) und 20 mm Wärmedämmfuge, unbeschnittene Randfries, glatt, gespachtelt Q2, Anstrich

UW09.5 - Revisionsklappe Unterkonstruktion (TGA) von oben und unten
Wärmedämmfuge aus Langfaserdämmplatten, Wärmedämmfuge(Fall ist TGB Trockenbau-, oder Massivdecke, Probedeckenöffnung

UW09.6 - Trockenbau Decke TGB und unten und von oben
Wärmedämmfuge aus Langfaserdämmplatten und 20 mm Wärmedämmfuge, unbeschnittene Randfries, glatt, gespachtelt Q2, Anstrich

UW10 - Unterkonstruktion TGB von oben + Decke unter Decke", Akustik
Wärmedämmfuge aus Langfaserdämmplatten und 20 mm Wärmedämmfuge, unbeschnittene Randfries, glatt, gespachtelt Q2, Anstrich

UW11 - Unterkonstruktion TGB von oben + Decke unter Decke", GK glatt
Wärmedämmfuge aus Langfaserdämmplatten und 20 mm Wärmedämmfuge, unbeschnittene Randfries, glatt, gespachtelt Q2, Anstrich

UW12 - Unterkonstruktion TGB von oben + Decke unter Decke", GK glatt für Räume mit erhöhten Schallschutz
Wärmedämmfuge aus Langfaserdämmplatten und 20 mm Wärmedämmfuge, unbeschnittene Randfries, glatt, gespachtelt Q2, Anstrich

UW13 - Unterkonstruktion TGB von oben + Decke unter Decke", Neues und Fachöffnung
Wärmedämmfuge aus Langfaserdämmplatten und 20 mm Wärmedämmfuge, unbeschnittene Randfries, glatt, gespachtelt Q2, Anstrich, Neue Sonstiges Fachöffnungen gespart

UW14 - Unterkonstruktion TGB von oben und unten und von oben
Wärmedämmfuge aus Langfaserdämmplatten und 20 mm Wärmedämmfuge, unbeschnittene Randfries, glatt, gespachtelt Q2, Anstrich

UW15 - Revisionsklappe Unterkonstruktion TGB von oben und unten
Wärmedämmfuge aus Langfaserdämmplatten und 20 mm Wärmedämmfuge, unbeschnittene Randfries, glatt, gespachtelt Q2, Anstrich

UW16 - Unterkonstruktion TGB von oben + Decke unter Decke", Akustik
Wärmedämmfuge aus Langfaserdämmplatten und 20 mm Wärmedämmfuge, unbeschnittene Randfries, glatt, gespachtelt Q2, Anstrich

UW17 - Unterkonstruktion TGB von oben + Decke unter Decke", GK glatt
Wärmedämmfuge aus Langfaserdämmplatten und 20 mm Wärmedämmfuge, unbeschnittene Randfries, glatt, gespachtelt Q2, Anstrich

UW18 - Unterkonstruktion TGB von oben + Decke unter Decke", GK glatt für Räume mit erhöhten Schallschutz
Wärmedämmfuge aus Langfaserdämmplatten und 20 mm Wärmedämmfuge, unbeschnittene Randfries, glatt, gespachtelt Q2, Anstrich

UW19 - Unterkonstruktion TGB von oben + Decke unter Decke", Neues und Fachöffnung
Wärmedämmfuge aus Langfaserdämmplatten und 20 mm Wärmedämmfuge, unbeschnittene Randfries, glatt, gespachtelt Q2, Anstrich, Neue Sonstiges Fachöffnungen gespart

UW20 - Unterkonstruktion TGB von oben und unten und von oben
Wärmedämmfuge aus Langfaserdämmplatten und 20 mm Wärmedämmfuge, unbeschnittene Randfries, glatt, gespachtelt Q2, Anstrich

Altbau:

UW01 - Putz auf Ziegelstein
Ziegelmauerwerk, Q3 Anstrich, Neu Anstrich, Q2 Anstrich

UW04 - Putz auf Gleichbau, Neu Anpassungen in Trägerrostbreite und Putz
Gleichbau, Q3 Anstrich, Neu Anpassungen in Trägerrostbreite und Putz

UW07 - Installationswand
die Installationswand erhalten eine unterweiß Grundfarbe
Installationsleitungen Q2 Anstrich, Q3 Anstrich Installationsleitungen gestrichen wie Q3 Anstrich (siehe Installationsleitungen in Deckenbereich aus DB Innen
Wickelseele mit Lagerschwung durch DB Blieben Unberührt der Holzbalkendecke

UW08 - Putz auf Gleichbau
Putz Brandschutzdecke (GK/GF), gespachtelt Q2, Anstrich

UW09.1 - Trockenbau unter Decke", GK glatt
vorhängig abgeriegelte Deckenschränke, glatt, gespachtelt Q2, Anstrich

UW09.2 - Trockenbau unter Decke", GK glatt für Räume mit erhöhten Schallschutz
vorhängig abgeriegelte Deckenschränke, glatt, mit 1-lm Hohlraumdämpfung, gespachtelt Q2, Anstrich

UW09.3 - Trockenbau unter Decke", GK glatt Neues und Fachöffnung
vorhängig abgeriegelte DB (siehe FB) und Q2 Anstrich, gespachtelt Q2, Anstrich, Neue Sonstiges Fachöffnungen gespart

UW09.4 - Trockenbau unter Decke", Deckenplatte Akustik gelocht
Deckenplatte Akustik gelocht, Q2 Anstrich Installationsleitungen (Steckdose + Schwarz) und 20 mm Wärmedämmfuge, unbeschnittene Randfries, glatt, gespachtelt Q2, Anstrich

UW09.5 - Revisionsklappe Unterkonstruktion (TGA) von oben und unten
Wärmedämmfuge aus Langfaserdämmplatten, Wärmedämmfuge(Fall ist TGB Trockenbau-, oder Massivdecke, Probedeckenöffnung

UW09.6 - Trockenbau Decke TGB und unten und von oben
Wärmedämmfuge aus Langfaserdämmplatten und 20 mm Wärmedämmfuge, unbeschnittene Randfries, glatt, gespachtelt Q2, Anstrich

UW10 - Unterkonstruktion TGB von oben + Decke unter Decke", Akustik
Wärmedämmfuge aus Langfaserdämmplatten und 20 mm Wärmedämmfuge, unbeschnittene Randfries, glatt, gespachtelt Q2, Anstrich

UW11 - Unterkonstruktion TGB von oben + Decke unter Decke", GK glatt
Wärmedämmfuge aus Langfaserdämmplatten und 20 mm Wärmedämmfuge, unbeschnittene Randfries, glatt, gespachtelt Q2, Anstrich

UW12 - Unterkonstruktion TGB von oben + Decke unter Decke", GK glatt für Räume mit erhöhten Schallschutz
Wärmedämmfuge aus Langfaserdämmplatten und 20 mm Wärmedämmfuge, unbeschnittene Randfries, glatt, gespachtelt Q2, Anstrich

UW13 - Unterkonstruktion TGB von oben + Decke unter Decke", Neues und Fachöffnung
Wärmedämmfuge aus Langfaserdämmplatten und 20 mm Wärmedämmfuge, unbeschnittene Randfries, glatt, gespachtelt Q2, Anstrich, Neue Sonstiges Fachöffnungen gespart

UW14 - Unterkonstruktion TGB von oben und unten und von oben
Wärmedämmfuge aus Langfaserdämmplatten und 20 mm Wärmedämmfuge, unbeschnittene Randfries, glatt, gespachtelt Q2, Anstrich

UW15 - Revisionsklappe Unterkonstruktion TGB von oben und unten
Wärmedämmfuge aus Langfaserdämmplatten und 20 mm Wärmedämmfuge, unbeschnittene Randfries, glatt, gespachtelt Q2, Anstrich

UW16 - Unterkonstruktion TGB von oben + Decke unter Decke", Akustik
Wärmedämmfuge aus Langfaserdämmplatten und 20 mm Wärmedämmfuge, unbeschnittene Randfries, glatt, gespachtelt Q2, Anstrich

UW17 - Unterkonstruktion TGB von oben + Decke unter Decke", GK glatt
Wärmedämmfuge aus Langfaserdämmplatten und 20 mm Wärmedämmfuge, unbeschnittene Randfries, glatt, gespachtelt Q2, Anstrich

UW18 - Unterkonstruktion TGB von oben + Decke unter Decke", GK glatt für Räume mit erhöhten Schallschutz
Wärmedämmfuge aus Langfaserdämmplatten und 20 mm Wärmedämmfuge, unbeschnittene Randfries, glatt, gespachtelt Q2, Anstrich

UW19 - Unterkonstruktion TGB von oben + Decke unter Decke", Neues und Fachöffnung
Wärmedämmfuge aus Langfaserdämmplatten und 20 mm Wärmedämmfuge, unbeschnittene Randfries, glatt, gespachtelt Q2, Anstrich, Neue Sonstiges Fachöffnungen gespart

UW20 - Unterkonstruktion TGB von oben und unten und von oben
Wärmedämmfuge aus Langfaserdämmplatten und 20 mm Wärmedämmfuge, unbeschnittene Randfries, glatt, gespachtelt Q2, Anstrich

LEGENDE BODENBELAG

FB-1- Estrichen

FB1.1a DB Beschichtung Anstrich (Lager, Technik)
- 80 Beschichtung (Anstrich)
- 60 Estrich CT-C25-F4-S50
- 20 Trittschalldämmung WLG 040 V 30 Mn/m²
- 20 Wärmedämmung WLG 040
- 15 Ausgleichsschüttung 15-50
- 15 Abdichtung nach DIN 18533
- Trennlage 1 Lage PE Folie
- 40 Wärmedämmung WLG 035

FB1.1b DB Beschichtung Estrichboden (Labor)
- 80 Beschichtung (Anstrich)
- 60 Estrich CT-C25-F4-S50
- Trennlage 1 Lage PE Folie
- 20 Trittschalldämmung WLG 040 V 30 Mn/m²
- 20 Wärmedämmung WLG 040
- Trennlage 1 Lage PE Folie
- 40 Wärmedämmung WLG 035
- 15 Abdichtung nach DIN 18533

FB2.1 DB Fliesen Haus 2 und Haus C
Gastronomie, Sanitär und Gasstationen
- 10 Fliesen 10x10
- 60 Estrich CT-C25-F4-S50
- Trennlage 1 Lage PE Folie
- 20 Trittschalldämmung WLG 040 V 30 Mn/m²
- 40 Wärmedämmung WLG 035
- 15 Abdichtung nach DIN 18533

FB1.2a DB Linoleum (Flur)
- 15 Linoleum einsch. Kleber
- 70 Estrich CT-C25-F4-S50
- Trennlage 1 Lage PE Folie
- 20 Trittschalldämmung WLG 040 V 30 Mn/m²
- 20 Trittschalldämmung V 30 Mn/m²
- 55 Installationsebene gebundene Schüttung
- Trennlage 1 Lage PE Folie

FB1.2b DB Linoleum (Für Arbeit 10.11)
- 15 Linoleum einsch. Kleber
- 70 Estrich CT-C25-F4-S50
- Trennlage 1 Lage PE Folie
- 20 Trittschalldämmung WLG 040 V 30 Mn/m²
- 20 Trittschalldämmung V 30 Mn/m²
- 15 Abdichtung nach DIN 18533

FB2.2a DB Linoleum (Flur)
- 15 Linoleum einsch. Kleber
- 70 Estrich CT-C25-F4-S50
- Trennlage 1 Lage PE Folie
- 20 Trittschalldämmung WLG 040 V 30 Mn/m²
- 20 Trittschalldämmung V 30 Mn/m²
- 55 Installationsebene gebundene Schüttung
- Trennlage 1 Lage PE Folie

FB2.2b DB Linoleum (Labor)
- 15 Linoleum einsch. Kleber
- 70 Estrich CT-C25-F4-S50
- Trennlage 1 Lage PE Folie
- 20 Trittschalldämmung WLG 040 V 30 Mn/m²
- 20 Trittschalldämmung V 30 Mn/m²
- 15 Abdichtung nach DIN 18533

FB2.3a DB Linoleum (Flur)
- 15 Linoleum einsch. Kleber
- 70 Estrich CT-C25-F4-S50
- Trennlage 1 Lage PE Folie
- 20 Trittschalldämmung WLG 040 V 30 Mn/m²
- 20 Trittschalldämmung V 30 Mn/m²
- 55 Installationsebene gebundene Schüttung
- Trennlage 1 Lage PE Folie

FB2.3b DB Linoleum (Labor)
- 15 Linoleum einsch. Kleber
- 70 Estrich CT-C25-F4-S50
- Trennlage 1 Lage PE Folie
- 20 Trittschalldämmung WLG 040 V 30 Mn/m²
- 20 Trittschalldämmung V 30 Mn/m²
- 15 Abdichtung nach DIN 18533

FB1.3 DB Betonwerkstein (Eingänge Haus C)
- 10 Betonwerkstein 10
- 10 Mörtelbett
- 70 Estrich CT-C25-F4-S50
- Trennlage 1 Lage PE Folie
- 20 Trittschalldämmung V 30 Mn/m²
- 20 Trittschalldämmung V 30 Mn/m²
- 55 Installationsebene gebundene Schüttung
- Trennlage 1 Lage PE Folie

FB1.3b DB Betonwerkstein (Eingang Haus C Nord)
- 10 Betonwerkstein 10
- 10 Mörtelbett
- 70 Estrich CT-C25-F4-S50
- Trennlage 1 Lage PE Folie
- 20 Trittschalldämmung WLG 040 V 30 Mn/m²
- 20 Trittschalldämmung V 30 Mn/m²
- 15 Abdichtung nach DIN 18533

FB1.4a DB Linoleum (Flur)
- 15 Linoleum einsch. Kleber
- 70 Estrich CT-C25-F4-S50
- Trennlage 1 Lage PE Folie
- 20 Trittschalldämmung V 30 Mn/m²
- 20 Trittschalldämmung V 30 Mn/m²
- 55 Installationsebene gebundene Schüttung
- Trennlage 1 Lage PE Folie

FB1.4b DB Nadelvlies (Büros, Besprechungsräume)
- 10 Nadelvlies
- 55 Estrich CT-C25-F4-S50
- Trennlage 1 Lage PE Folie
- 20 Trittschalldämmung V 30 Mn/m²
- 55 Installationsebene gebundene Schüttung
- Trennlage 1 Lage PE Folie

FB1.5a DB Nadelvlies (Büros, Besprechungsräume)
- 10 Nadelvlies
- 55 Estrich CT-C25-F4-S50
- Trennlage 1 Lage PE Folie
- 20 Trittschalldämmung V 30 Mn/m²
- 55 Installationsebene gebundene Schüttung
- Trennlage 1 Lage PE Folie

FB1.5b DB Nadelvlies (Büros, Besprechungsräume)
- 10 Nadelvlies
- 55 Estrich CT-C25-F4-S50
- Trennlage 1 Lage PE Folie
- 20 Trittschalldämmung V 30 Mn/m²
- 55 Installationsebene gebundene Schüttung
- Trennlage 1 Lage PE Folie

FB1.6 DB Fliesen (Sanitär)
- 10 Fliesen 10x10
- 60 Estrich CT-C25-F4-S50
- Trennlage 1 Lage PE Folie
- 20 Trittschalldämmung V 30 Mn/m²
- 40 Wärmedämmung WLG 035
- 15 Abdichtung nach DIN 18533

FB-2- Erdi- und Obergeschosse
(Neubau, Anbaubereiten)

FB2.1a DB Linoleum (Flur)
- 15 Linoleum einsch. Kleber
- 55 Schwellenverlaufsspachtel
- 1 Zwischenlatz CSR/FA (Beton CS035)
- 12 Estrich CT-C25-F4-S50
- 12 Sylomer TSS, gemischtfarbiges PUR-Elastomer (Polyherstoffen)
- 1 Trittschallmindestmaßen direkt auf die Hohlraumdämpfung
- 0-48 (Hilfsmaßnahmen müssen ausgeführt werden)

FB2.1b DB Nadelvlies (Büros, Besprechungsräume)
- 10 Nadelvlies einsch. Kleber
- 55 Schwellenverlaufsspachtel
- 1 Zwischenlatz CSR/FA (Beton CS035)
- 12 Estrich CT-C25-F4-S50
- 12 Sylomer TSS, gemischtfarbiges PUR-Elastomer (Polyherstoffen)
- 1 Trittschallmindestmaßen direkt auf die Hohlraumdämpfung
- 0-48 (Hilfsmaßnahmen müssen ausgeführt werden)

FB2.1c DB Nadelvlies (Büros, Besprechungsräume, Labor Zur 3.0.06/07)
- 10 Nadelvlies einsch. Kleber
- 55 Schwellenverlaufsspachtel
- 1 Zwischenlatz CSR/FA (Beton CS035)
- 12 Estrich CT-C25-F4-S50
- 12 Sylomer TSS, gemischtfarbiges PUR-Elastomer (Polyherstoffen)
- 1 Trittschallmindestmaßen direkt auf die Hohlraumdämpfung
- 0-48 (Hilfsmaßnahmen müssen ausgeführt werden)

FB2.1d DB Linoleum (Labor Labor Zur 3.0.06/07)
- 15 Linoleum einsch. Kleber
- 55 Schwellenverlaufsspachtel
- 1 Zwischenlatz CSR/FA (Beton CS035)
- 12 Estrich CT-C25-F4-S50
- 12 Sylomer TSS, gemischtfarbiges PUR-Elastomer (Polyherstoffen)
- 1 Trittschallmindestmaßen direkt auf die Hohlraumdämpfung
- 0-48 (Hilfsmaßnahmen müssen ausgeführt werden)

FB2.1e DB Linoleum (Labor Zur 3.0.06/07)
- 15 Linoleum einsch. Kleber
- 55 Schwellenverlaufsspachtel
- 1 Zwischenlatz CSR/FA (Beton CS035)
- 12 Estrich CT-C25-F4-S50
- 12 Sylomer TSS, gemischtfarbiges PUR-Elastomer (Polyherstoffen)
- 1 Trittschallmindestmaßen direkt auf die Hohlraumdämpfung
- 0-48 (Hilfsmaßnahmen müssen ausgeführt werden)

FB2.1f DB Linoleum (Labor)
- 15 Linoleum einsch. Kleber
- 55 Schwellenverlaufsspachtel
- 1 Zwischenlatz CSR/FA (Beton CS035)
- 12 Estrich CT-C25-F4-S50
- 12 mit Bewehrungsnetz 0-100
- 12 Sylomer TSS, gemischtfarbiges PUR-Elastomer (Polyherstoffen)
- 1 Trittschallmindestmaßen direkt auf die HEA 100 gelegt

FB2.1 - Räume am Treppenhaus (Haus 1)

FB1.5a DB Linoleum (Flur)
- 15 Linoleum einsch. Kleber
- 70 Estrich CT-C25-F4-S50
- Trennlage 1 Lage PE Folie
- 20 Trittschalldämmung V 30 Mn/m²
- 40 Installationsebene gebundene Schüttung
- Trennlage 1 Lage PE Folie
- 40 Estrich CT-C25-F4-S50
- Trennlage 1 Lage PE Folie
- 40-300 Leichtbeton (Füllung von Kappendecken bei UK FB Aufbau)

FB1.5b DB Nadelvlies (Büros, Besprechungsräume)
- 5-10 Oberbeschichtung (Anstrich Kleber Linoleum/Nadelvlies)
- 55 Estrich CT-C25-F4-S50
- Trennlage 1 Lage PE Folie
- 20 Trittschalldämmung V 30 Mn/m²
- 40 Installationsebene gebundene Schüttung
- Trennlage 1 Lage PE Folie
- 40 Estrich CT-C25-F4-S50
- Trennlage 1 Lage PE Folie
- 40-300 Leichtbeton (Füllung von Kappendecken bei UK FB Aufbau)

FB2.1b DB Linoleum (Labor)
- 5-15 Linoleum einsch. Kleber
- 55 Schwellenverlaufsspachtel
- 1 Zwischenlatz CSR/FA (Beton CS035)
- 12 mit Bewehrungsnetz 0-100
- 12 Sylomer TSS, gemischtfarbiges PUR-Elastomer (Polyherstoffen)
- 1 Trittschallmindestmaßen direkt auf die HEA 100 gelegt

FB1.6 - Räume am Treppenhaus (Haus 1)

FB1.6b DB Linoleum (nur Belag erneuert)
- 5-15 Linoleum einsch. Kleber (Linoleum)

LEGENDE

A	Achse
SC-AA	Schnitt
UK RD -0,37 / UK RD -0,57	Versprung Bauteil
UK RD	Rohdecke
OK RB	Rohboden
UK UD	Unterdecke

Raumnummer:
HA2.EG.001 — Gebäude Geschoss Raum-Nr.

Weitere Abkürzungen

UK	Unterkante	DS	Deckenschlitz
OK	Oberkante	UZD	Unterzugsdurchbruch
VK	Vorderkante	WD	Wanddurchbruch
AK	Aussenkante	WS	Wandschlitz
IK	Innenkante	BE	Bodeneinlauf
HK	Hinterkante	BK	Bodenkanal
FF	Fertigfussboden	H	Heizung
RD	Rohdecke	L	Lufttechnik
RB	Rohboden	S	Sanitär
BP	Bodenplatte	E	Elektro
UZ	Unterzug	F	Fernmeldeinstallat.
BrH	Brüstungshöhe	RWA	Rauch--Wärmeabzug
AS	Ankerschiene	NV	Nadelvlies
AP	Ankerplatte	WFL	Wandfliese
UD	Unterdecke	BFL	Bodenfliese
ASP	Aussparung	BWST	Betonwerkstein
BD	Bodendurchbruch	LIN	Linoleum
DD	Deckendurchbruch	PAK	Parkettboden

Legende Farben

- Abbruch
- Neubau
- Bestand

Detailverweis

DE-XXYY

Bestandsaufbau unbekannt. Prüfung Höhe und Lage im Rahmen der Ausführung erforderlich. Entsprechend ist auf den Zustand planerisch zu reagieren und anzupassen.

Bauzustand und Lage sowie Dimensionierung im Bestand teilweise unbekannt. Im Rahmen der Ausführung sind die Bauzustände und Maße zu prüfen und mit der Planung abzugleichen.
Abweichungen im Bestand sind mit dem Architekten und dem Tragwerksplanung abzustimmen und planerisch zu lösen.

ALLE MAßE UND ANGABEN SIND VOR ORT VERANTWORTLICH ZU PRÜFEN.
UNSTIMMIGKEITEN SIND DER BAULEITUNG SOFORT ZU MELDEN.

DIESER PLAN GILT NUR IN VERBINDUNG MIT DEN ZUGEHÖRIGEN PLÄNEN DER FACHINGENIEURE.

ANGABEN ÜBER TÜRHÖHEN UND BRÜSTUNGSHÖHEN BEZIEHEN SICH AUF OKFF.

Planindex	Änderungen / Ergänzungen	Name	Datum
A	Planbeschreibung Legenden + Verweise auf Details ergänzt	Hi	22.01.2025

Große Neu-, Um- und Erweiterungsbauten des Landes Sachsen-Anhalt - Polizeiinspektion Magdeburg (einschl. Polizeiinspektion Zentrale Dienste)

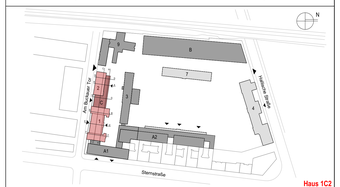

LS 150, GK 42/83 | HS 160, DHHN92 (= NHN)

Haus 1C2
OKFF EG (Haus 1) = ±0,00 = 54,00 m NHN

BAU- UND LIEGENSCHAFTSMANAGEMENT SACHSEN-ANHALT (BLSA)
Technisches Büro Magdeburg

Tessenowstraße 1
39114 Magdeburg
Telefon: 0391 / 567 - 02
Telefax: 0391 / 567 - 8369
E-Mail: Poststelle-MD.BLSA@sachsen-anhalt.de

Gemeinbauleiter:

Planverfasser:

Liegenschaft / Adresse: **Polizeiinspektion Magdeburg (einschl. Polizeiinspektion Zentrale Dienste) Sternstraße 12, 39104 Magdeburg**	LON: ---
Gebäude / Bauwerk / Bauteil / Trakt / Objekt: **Haus 1C2**	Geb.-Nr.: **H1C2**
Planinhalt / Geschoss: **Schnitt CC (2)**	
Planungsstufe / Leistungsphase: **AFU-Bau**	

Gezeichnet:	zuständiger Sachbearbeiter (BLSA):	Maßstab: 1:50	Blattgröße: 1,450/0,841	Teil-Plan-Nr.: 2	Datum: 27.06.2025
Geprüft:	geprüft Hauptsachbearbeiter (BLSA):	CAD-Projektdatei: H1C2-5-ARC-300-SC-SCCC-2-FA		Status: baufrei	Index: A

BAU- UND LIEGENSCHAFTSMANAGEMENT SACHSEN-ANHALT (BLSA)

NUTZENDE VERWALTUNG:

Datum/Unterschrift

Datum/Unterschrift

Plot Bildmaß: Umrisse mm Bildmaß Base fix ARCHICAD AUNE 21 HA FENSTER 15 GEYER FT