LEGENDE UNTERDECKEN

Nutzung: Perlacoten aus Bestfaserstoff (+ 28 mm)

UD01 - Deckenabschluss und Treppenaufstiegsfläche
vollflächig eingebringte GK platte (1x12,5 mm), Dampfsperrfolienanarch

UD02 - Deckenabschluss in Technikräumen und Umkleiden
vollflächig eingebringte GK platte (1x12,5 mm), Dampfsperrfolienanarch

UD03 - Gipskarton Lichtrasterdecke grid
vollflächig eingebringte GK platte (1x12,5 mm), gespachtelt Q2, Anstrich

UD08 - Gipskarton Lichtrasterdecke Nass und Feuchtbereiche
vollflächig eingebringte GK platte (1x12,5 mm), gespachtelt Q2, Anstrich, Nass- bzw. Feuchtbereiche entsprechend gewappnet

UD09 - Gipskarton Lichtrasterdecke GK und Metall unter und vor/ unter Metallplatten als Lichtplatzkonstruktion, Wandanschlusspfeif ist TGB Trockenbau... oder Metaunionte, Probeabstellflächenfrei

UD09 - Akustik Wärmedämm Gipskarton gelocht
Gipskartonplatte (GK)(20) mit Vierkantschraubung (Oberdecke + Schwerer) und 20 mm Wärmedämmfilzlage, unlackierbare Rauhfaser, glatt, gespachtelt Q2, Anstrich

UD09 - Akustik Wärmedämm Gipskarton gelocht
Gipskartonplatte (GK)(20) mit Vierkantschraubung (Oberdecke + Schwerer) und 20 mm Wärmedämmfilzlage, unlackierbare Rauhfaser, glatt, gespachtelt Q2, Anstrich

UD09 - Metallkassetten
die Holzkassetten/ver-ehlifter wine unterseitig kontrastierte Metallkassetten (Aluminium, Farbe: Silbergrau, Oberfläche: matt, Kantenlänge: variabel zwischen 2 bis 3 m) Paneelmaßgabe zum Richtungsbestimmung 2 Kontrast Wirkassetts mit Lagerschwung durch GK Blecker Unterhalb der Holzbalkendecke

UD10 - Gipskarton Lichtrasterdecke
Gipsplatte (GK)(20) mit Vierkantschraubung (Oberdecke + Schwerer) und 20 mm Wärmedämmfilzlage, unlackierbare Rauhfaser, glatt, gespachtelt Q2, Anstrich

UD11 - Gipskarton Lichtrasterdecke
Gipsplatte (GK)(20) mit Vierkantschraubung (Oberdecke + Schwerer) und 20 mm Wärmedämmfilzlage, unlackierbare Rauhfaser, glatt, gespachtelt Q2, Anstrich

UD12 - Gipskarton Lichtrasterdecke
Gipsplatte (GK)(20) mit Vierkantschraubung (Oberdecke + Schwerer) und 20 mm Wärmedämmfilzlage, unlackierbare Rauhfaser, glatt, gespachtelt Q2, Anstrich, Nass- bzw. Feuchtbereiche entsprechend gewappnet

UD14 - Gipskarton Lichtrasterdecke GK unter und vor/ unter Metallplatten als Lichtplatzkonstruktion, Wandanschlusspfeif ist TGB Trockenbau... oder Metaunionte, Probeabstellflächenfrei

UD15 - Fertigteilplatte Decke FTD mit unten und von oben glatt
Fertigteilplatte Decke (FTD) mit Stahlbetonplatte (C20/25) mit Stahlbetonrippen und 20 mm Wärmedämmfilzlage, unlackierbare Rauhfaser, glatt, gespachtelt Q2, Anstrich

LEGENDE BODENBELAG

FB 2.1a Bestandsbeschreibung Anstrich (Lager, Technik)
- 80 Bestandsbeschr. (Anstrich)
- 80 Estrich CT-C25-F4-S50
- 20 Trennlage 1 Lage PE Folie
- 20 Trittschalldämmung WLG 040 w/ 30 Mm/m²
- 60 Wärmedämmung WLG 040
- 20 Trennlage 1 Lage PE Folie
- 60 Dicht bis zum Nutzer Druckbeaufschlagt
- 20 Trennlage 1 Lage PE Folie
- 15 Abdichtung nach DIN 18531

FB2.3b OB Linoleum (Fur Aktenr.10.11)
- 15 Linoleum entsch. Kleber
- 10 Estrich CT-C25-F4-S50
- 20 Trennlage 1 Lage PE Folie
- 20 Trittschalldämmung WLG 040 w/ 30 Mm/m²
- 40 Wärmedämmung WLG 040
- 20 Trennlage 1 Lage PE Folie
- 15 Abdichtung nach DIN 18531

FB2.3b OB Linoleum (Flur)
- 15 Linoleum entsch. Kleber
- 70 Estrich CT-C25-F4-S50
- 20 Trennlage 1 Lage PE Folie
- 20 Trittschalldämmung WLG 040 w/ 30 Mm/m²
- 60 Wärmedämmung WLG 040
- 20 Trennlage 1 Lage PE Folie
- 60 Dicht bis zum Nutzer Druckbeaufschlagt
- 20 Trennlage 1 Lage PE Folie
- 15 Abdichtung nach DIN 18531

FB2.3b OB Linoleum (Flur Aktenr.10.11)
- 15 Linoleum entsch. Kleber
- 10 Estrich CT-C25-F4-S50
- 20 Trennlage 1 Lage PE Folie
- 20 Trittschalldämmung WLG 040 w/ 30 Mm/m²
- 40 Wärmedämmung WLG 040
- 20 Trennlage 1 Lage PE Folie
- 15 Abdichtung nach DIN 18531

FB2.3f OB Fliese (Nass 1 Unt)
- 15 Fliesen R10
- 80 Estrich CT-C25-F4-S50
- 20 Trennlage 1 Lage PE Folie
- 20 Trittschalldämmung WLG 040 w/ 30 Mm/m²
- 40 Wärmedämmung WLG 040
- 20 Trennlage 1 Lage PE Folie
- 40 Trennlage 1 Lage PE Folie
- 15 Abdichtung nach DIN 18531

FB2.3 OB Fliese (Nass 2 und Nass C Umkleiden, Sanitär und Duschbereiche)
- 15 Fliesen R10
- 80 Estrich CT-C25-F4-S50
- 20 Trennlage 1 Lage PE Folie
- 20 Trittschalldämmung WLG 040 w/ 30 Mm/m²
- 40 Wärmedämmung WLG 040
- 20 Trennlage 1 Lage PE Folie
- 40 Trennlage 1 Lage PE Folie
- 15 Abdichtung nach DIN 18531

FB2.3 OB Fliese (Nass 3 und Nass 4)
- 15 Fliesen R10
- 80 Estrich CT-C25-F4-S50
- 20 Trennlage 1 Lage PE Folie
- 20 Trittschalldämmung WLG 040 w/ 30 Mm/m²
- 40 Wärmedämmung WLG 040
- 20 Trennlage 1 Lage PE Folie
- 40 Trennlage 1 Lage PE Folie
- 15 Abdichtung nach DIN 18531

FB 2.5b Bestandsbeschreibung Kunststoffbelag
- 80 Bestandsbeschr. (Kunstoffbelag)
- 80 Estrich CT-C25-F4-S50
- 20 Trennlage 1 Lage PE Folie
- 20 Trittschalldämmung w/ 30 Mm/m²
- 40 Wärmedämmung WLG 040 w/ 30 Mm/m²
- 20 Trennlage 1 Lage PE Folie
- 40 Trennlage 1 Lage PE Folie
- 15 Abdichtung nach DIN 18531

FB 2.6b OB Linoleum (Flurbereich)
- 80 Bestandsbeschr. (Linoleum)
- 80 Estrich CT-C25-F4-S50
- 20 Trennlage 1 Lage PE Folie
- 20 Trittschalldämmung w/ 30 Mm/m²
- 40 Wärmedämmung WLG 040 w/ 30 Mm/m²
- 20 Trennlage 1 Lage PE Folie
- 40 Trennlage 1 Lage PE Folie
- 15 Abdichtung nach DIN 18531

FB 2.7b OB Nadelvlies (Büros, Besprechungsräume)
- 15 Nadelvlies
- 55 Estrich CT-C25-F4-S50
- 20 Trennlage 1 Lage PE Folie
- 20 Trittschalldämmung w/ 30 Mm/m²
- 55 Installationsebene/ geteilteene Schüttung
- Trennlage 1 Lage PE Folie

FB 2.7c OB Nadelvlies (Büros, Besprechungsräume)
- 15 Nadelvlies
- 55 Estrich CT-C25-F4-S50
- 20 Trennlage 1 Lage PE Folie
- 20 Trittschalldämmung w/ 30 Mm/m²
- 55 Installationsebene/ geteilteene Schüttung
- Trennlage 1 Lage PE Folie

FB 1.1 - Eingangszone und Übergangszone (Neubau)

FB 1.1a OB Betonwerkstein (Eingänge Haus C)
- 15 Bestandsbeschr. PB
- 15 Mörtelbett
- 10 Estrich CT-C25-F5-S50
- 20 Trennlage 1 Lage PE Folie
- 20 Trittschalldämmung w/ 30 Mm/m²
- 55 Installationsebene/ geteilteene Schüttung
- Trennlage 1 Lage PE Folie

FB1.1b OB Betonwerkstein (Eingang Haus C Nord)
- 15 Bestandsbeschr. PB
- 15 Mörtelbett
- 55 Estrich CT-C25-F5-S50
- 20 Trennlage 1 Lage PE Folie
- 20 Trittschalldämmung WLG 040 w/ 30 Mm/m²
- 55 Trennlage 1 Lage PE Folie
- 15 Abdichtung nach DIN 18531

FB1.2b OB Linoleum (Flurbereich)
- 15 Linoleum entsch. Kleber
- 55 Estrich CT-C25-F5-S50
- 20 Trennlage 1 Lage PE Folie
- 20 Trittschalldämmung w/ 30 Mm/m²
- 55 Installationsebene/ geteilteene Schüttung
- Trennlage 1 Lage PE Folie

FB1.2c OB Linoleum (Lager)
- 15 Linoleum entsch. Kleber
- 55 Estrich CT-C25-F5-S50
- 20 Trennlage 1 Lage PE Folie
- 20 Trittschalldämmung w/ 30 Mm/m²
- 55 Installationsebene/ geteilteene Schüttung
- Trennlage 1 Lage PE Folie

FB1.2d OB Beschichtung Epoxidharz (Kommissionlager)
- 80 Beschichtung Epoxidharz
- 80 Estrich CT-C25-F5-S50
- 20 Trennlage 1 Lage PE Folie
- 20 Trittschalldämmung w/ 30 Mm/m²
- 40 Wärmedämmung WLG 040 w/ 30 Mm/m²
- 20 Trennlage 1 Lage PE Folie
- 40 Installationsebene/ geteilteene Schüttung
- Trennlage 1 Lage PE Folie

FB1.2e OB Nadelvlies (Büros, Besprechungsräume)
- 15 Nadelvlies
- 55 Estrich CT-C25-F5-S50
- 20 Trennlage 1 Lage PE Folie
- 20 Trittschalldämmung w/ 30 Mm/m²
- 55 Installationsebene/ geteilteene Schüttung
- Trennlage 1 Lage PE Folie

FB 2 - Erdgeschoss und Obergeschosse (Bestand, Altbaubereiches)

FB2.1a OB Linoleum (Flurbereich)
- 15 Linoleum entsch. Kleber
- 55 Schwellenverbesserungsbeton
- + Zementestrich CSR/FA (Beton C20/25) ohne Bewehrungsgitter
- 12 Epoxmer-TSS, gemischtfarbiges PUR-Elastomer (Polyharnstoffer) mit Bewehrungsvlies C100 (Wärmeschutzbreite kosuer ausgegliiter werden)
- 0-40 (Wärmeschutzbreite kosuer ausgegliiter werden)

FB2.1b OB Nadelvlies (Büros, Besprechungsräume)
- 15 Nadelvlies entsch. Kleber
- 55 Schwellenverbesserungsbeton
- + Zementestrich CSR/FA (Beton C20/25)
- 12 Epoxmer-TSS, gemischtfarbiges PUR-Elastomer (Polyharnstoffer)
- Trittschallmindermeter direkt auf der Hohlstellen gelegt
- 0-40 (Wärmeschutzbreite kosuer ausgegliiter werden)

FB2.1 Oberfläche Fliese (Sanitär)
- 15 Fliesen R10
- 55 Schwellenverbesserungsbeton
- + Zementestrich CSR/FA (Beton C20/25)
- 12 Epoxmer-TSS, gemischtfarbiges PUR-Elastomer (Polyharnstoffer) mit Bewehrungsvlies C100
- Trittschallmindermeter direkt auf der Hohlstellen gelegt
- 0-40 (Wärmeschutzbreite kosuer ausgegliiter werden)

FB2.1c OB Linoleum (Lager Ober 3.3 Unt/ver)
- 15 Linoleum entsch. Kleber
- 55 Schwellenverbesserungsbeton
- + Zementestrich CSR/FA (Beton C20/25) mit Bewehrungsvlies C100
- 12 Epoxmer-TSS, gemischtfarbiges PUR-Elastomer (Polyharnstoffer)
- Trittschallmindermeter direkt auf der Hohlstellen gelegt
- 0-40 (Wärmeschutzbreite kosuer ausgegliiter werden)

FB2.3b OB Nadelvlies (Besprechungsräume, Lager Über 3.3 Unt/ver)
- 15 Nadelvlies entsch. Kleber
- 55 Schwellenverbesserungsbeton
- + Zementestrich CSR/FA (Beton C20/25)
- 12 Epoxmer-TSS, gemischtfarbiges PUR-Elastomer (Polyharnstoffer)
- Trittschallmindermeter direkt auf der Hohlstellen gelegt
- 0-40 (Wärmeschutzbreite kosuer ausgegliiter werden)

FB 2.5b OB Linoleum (Flur)
- 15 Linoleum entsch. Kleber
- 55 Estrich CT-C25-F5-S50
- 20 Trennlage 1 Lage PE Folie
- 20 Trittschalldämmung w/ 30 Mm/m²
- 40 Wärmedämmung WLG 040 w/ 30 Mm/m²
- 20 Trennlage 1 Lage PE Folie
- 40 Trennlage 1 Lage PE Folie
- 15 Abdichtung nach DIN 18531

FB 2.5c OB Linoleum (Flur Aktenr.10.11)
- 15 Linoleum entsch. Kleber
- 55 Estrich CT-C25-F5-S50
- 20 Trennlage 1 Lage PE Folie
- 20 Trittschalldämmung w/ 30 Mm/m²
- 40 Wärmedämmung WLG 040 w/ 30 Mm/m²
- 20 Trennlage 1 Lage PE Folie
- 40 Trennlage 1 Lage PE Folie
- 15 Abdichtung nach DIN 18531

FB 2.5d OB Linoleum (Flur Nass)
- 15 Linoleum entsch. Kleber
- 55 Estrich CT-C25-F5-S50
- 20 Trennlage 1 Lage PE Folie
- 20 Trittschalldämmung w/ 30 Mm/m²
- 55 Installationsebene/ geteilteene Schüttung
- Trennlage 1 Lage PE Folie

FB 2.5e OB Nadelvlies (Büros, Besprechungsräume)
- 15 Nadelvlies
- 55 Estrich CT-C25-F5-S50
- 20 Trennlage 1 Lage PE Folie
- 20 Trittschalldämmung w/ 30 Mm/m²
- 55 Installationsebene/ geteilteene Schüttung
- Trennlage 1 Lage PE Folie

FB 2.5f OB Nadelvlies (Büros, Besprechungsräume)
- 15 Nadelvlies
- 55 Estrich CT-C25-F5-S50
- 20 Trennlage 1 Lage PE Folie
- 20 Trittschalldämmung w/ 30 Mm/m²
- 55 Installationsebene/ geteilteene Schüttung
- Trennlage 1 Lage PE Folie

FB 1 - Räume am Treppenhaus (Haus 1)

FB1.1b OB Linoleum (Flur)
- 15 Linoleum entsch. Kleber
- 55 Estrich CT-C25-F5-S50
- 20 Trennlage 1 Lage PE Folie
- 20 Trittschalldämmung w/ 30 Mm/m²
- 40 Installationsebene/ geteilteene Schüttung
- 40 Wärmedämmung WLG 040
- 0-40 Estrich CT-C25-F5-S50
- Trennlage 1 Lage PE Folie
- 40-300 Lastverteilt (Fußzeig von Aufgenommen bis UK FB Aufbau)

FB1.1b OB Nadelvlies (Büros, Besprechungsräume)
- 5-15 Oberbeton entsch. Kleber Linoleum/Nadelvlies)
- 55 Estrich CT-C25-F5-S50
- Trennlage 1 Lage PE Folie
- 20 Trittschalldämmung v. 30 Mm/m²
- 40 Installationsebene/ geteilteene Schüttung
- Trennlage 1 Lage PE Folie
- 40 Estrich CT-C25-F5-S50
- Trennlage 1 Lage PE Folie
- 40-300 Lastverteilt (Fußzeig von Aufgenommen bis UK FB Aufbau)

FB1.2 OB Linoleum (Lager)
- 5-15 Linoleum entsch. Kleber
- 55 Schwellenverbesserungsbeton
- + Zementestrich CSR/FA (Beton C20/25) mit Bewehrungsvlies C100
- 12 Epoxmer-TSS, gemischtfarbiges PUR-Elastomer (Polyharnstoffer)
- Trittschallmindermeter direkt auf der Hohlstellen gelegt

FB1.3 OB Fliesen (Sanitär)
- 15 Fliesen R10
- 55 Estrich CT-C25-F5-S50
- 20 Trennlage 1 Lage PE Folie
- 20 Trittschalldämmung v. 30 Mm/m²
- 40 Installationsebene/ geteilteene Schüttung
- 40 Estrich CT-C25-F5-S50
- Trennlage 1 Lage PE Folie
- 35-200 Lastverteilt (Fußzeig von Aufgenommen bis UK FB Aufbau)

FB 1 - Räume am Treppenhaus (Haus 1)

FB1.1b OB Linoleum (Flur Bestand)
- 15 Linoleum entsch. Kleber
- 55 Estrich CT-C25-F5-S50
- 20 Trennlage 1 Lage PE Folie
- 20 Trittschalldämmung v. 30 Mm/m²
- 40 Installationsebene/ geteilteene Schüttung
- 40 Estrich CT-C25-F5-S50
- Trennlage 1 Lage PE Folie
- 40-300 Lastverteilt (Fußzeig von Aufgenommen bis UK FB Aufbau)

FB1.1b OB Nadelvlies (Büros, Besprechungsräume)
- 5-15 Oberbeton entsch. Kleber Linoleum/Nadelvlies)
- 55 Estrich CT-C25-F5-S50
- Trennlage 1 Lage PE Folie
- 20 Trittschalldämmung v. 30 Mm/m²
- 40 Installationsebene/ geteilteene Schüttung
- Trennlage 1 Lage PE Folie
- 40 Estrich CT-C25-F5-S50
- Trennlage 1 Lage PE Folie
- 40-300 Lastverteilt (Fußzeig von Aufgenommen bis UK FB Aufbau)

FB1.2 OB Linoleum (Lager)
- 5-15 Linoleum entsch. Kleber
- 55 Schwellenverbesserungsbeton
- + Zementestrich CSR/FA (Beton C20/25) mit Bewehrungsvlies C100
- 12 Epoxmer-TSS, gemischtfarbiges PUR-Elastomer (Polyharnstoffer)
- Trittschallmindermeter direkt auf der Hohlstellen gelegt

LEGENDE

- Achse: A
- Schnitt: SC-AA
- UK RD -0,37 / UK RD -0,57

Versprung Bauteil
- UK RD Rohdecke
- OK RB Rohboden
- UK UD Unterdecke

Raumnummer:
HA2.EG.001 Gebäude Geschoss Raum-Nr.

Weitere Abkürzungen

UK	Unterkante	DS	Deckenschlitz
OK	Oberkante	UZD	Unterzugsdurchbruch
VK	Vorderkante	WD	Wanddurchbruch
AK	Aussenkante	WS	Wandschlitz
IK	Innenkante	BE	Bodeneinlauf
HK	Hinterkante	BK	Bodenkanal
FF	Fertigfussboden	H	Heizung
RD	Rohdecke	L	Lufttechnik
RB	Rohboden	S	Sanitär
BP	Bodenplatte	E	Elektro
UZ	Unterzug	F	Fernmeldeinstallat.
BrH	Brüstungshöhe	RWA	Rauch--Wärmeabzug
AS	Ankerschiene	NV	Nadelvlies
AP	Ankerplatte	WFL	Wandfliese
UD	Unterdecke	BFL	Bodenfliese
ASP	Aussparung	BWST	Betonwerkstein
BD	Bodendurchbruch	LIN	Linoleum
DD	Deckendurchbruch	PAK	Parkettboden

Detailverweis
DE-XXYY

Legende Farben
- Abbruch
- Neubau
- Bestand

Bestandsaufbau unbekannt. Prüfung Höhe und Lage im Rahmen der Ausführung erforderlich. Entsprechend ist auf den Zustand planerisch zu reagieren und anzupassen.

Bauzustand und Lage sowie Dimensionierung im Bestand teilweise unbekannt. Im Rahmen der Ausführung sind die Bauzustände und Maße zu prüfen und mit der Planung abzugleichen.
Abweichungen im Bestand sind mit dem Architekten und dem Tragwerksplanung abzustimmen und planerisch zu lösen.

ALLE MAßE UND ANGABEN SIND VOR ORT VERANTWORTLICH ZU PRÜFEN.
UNSTIMMIGKEITEN SIND DER BAULEITUNG SOFORT ZU MELDEN.
DIESER PLAN GILT NUR IN VERBINDUNG MIT DEN ZUGEHÖRIGEN PLÄNEN DER FACHINGENIEURE.
ANGABEN ÜBER TÜRHÖHEN UND BRÜSTUNGSHÖHEN BEZIEHEN SICH AUF OKFF.

Planindex	Änderungen / Ergänzungen	Name	Datum
A.	Planfertschreibung Legenden + Verweise auf Details ergänzt	ini	22.01.2025

Große Neu-, Um- und Erweiterungsbauten des Landes Sachsen-Anhalt - Polizeiinspektion Magdeburg (einschl. Polizeiinspektion Zentrale Dienste)

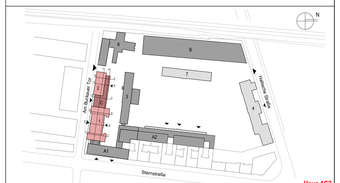

LS 150, GK 42/83 | HS 160, DHHN92 (= NHN)

Haus 1C2
OKFF EG (Haus 1) = ±0,00 = 54,00 m NHN

BAU- UND LIEGENSCHAFTSMANAGEMENT SACHSEN-ANHALT (BLSA)
Technisches Büro Magdeburg

Tessenowstraße 1
39114 Magdeburg
Telefon: 0391 / 567 - 02
Telefax: 0391 / 567 - 8309
E-Mail: Poststelle-MD.BLSA@sachsen-anhalt.de

Generalplaner:

Planverfasser:

Liegenschaft /Kürzel: **Polizeiinspektion Magdeburg (einschl. Polizeiinspektion Zentrale Dienste) Sternstraße 12, 39104 Magdeburg**

LGNr.: ---

Gebäude / Bauwerk / Bauteil / Trakt / Objekt: **Haus 1C2**

Geb.-Nr.: **H1C2**

Planinhalt / Geschoss: **Schnitt HH (1)**

Planungsstufe / Leistungsphase: **AFU-Bau**

Gezeichnet:	zuständiger Sachbearbeiter (BLSA):		
Geprüft:	geprüft Hauptsachbearbeiter (BLSA):		
BAU- UND LIEGENSCHAFTSMANAGEMENT SACHSEN-ANHALT (BLSA):			
Datum/Unterschrift:			

Maßstab:	Blattgr.:	Soll Plan Nr.:	Datum:
1:50	1,450/0,841	1	27.06.2025

CAD-Projektdatei: **H1C2-5-ARC-300-SC-SCHH-1-FA**

Status: **baufrei** Index: **A**

AUTOCADE VERWALTUNG:

Datum/Unterschrift:

Plot: 600dpi; Grafikfarben: 256color.ctb; Stiftdicken fixed; OK-RD,OK-RB,UK-RD,UK-RB,TG-RB,TG-RD