LEGENDE UNTERDECKEN

Neubau: Putzdecke aus Bestandteilen (z.T.) BB und

UD01 - Deckenbeschichtung und Trägerprofilierungen
UD01 - Deckenbeschichtung und Trägerprofilierungen, Q3, Dreiecksnetzbarkeit

UD02 - Deckenbeschichtung und Unterdecke
UD02 - Deckenbeschichtung und Unterdecke, Q3, Dreiecksnetzbarkeit

UD03 - Gipskarton Lichtdecke/Vorsatz grün
vollflächig eingegrünte GK platt (1x12,5 mm), gespachtelt Q3, Anstrich

UD09 - Gipskarton Lichtdecke/Vorsatz Nass und Feuchtbereich
vollflächig eingegrünte GK platt (1x12,5 mm), gespachtelt Q3, Anstrich, Nass- bzw. Feuchtbereichen entsprechend gewappt

UD05 - wasserdichtes Lichtdeckensystem FD mit oben und unten offen
Wandanschluss als Lichtdeckenkassette, Wandanschlussprofil an F30 Trockenbau-Wand, Q3 Anstrich, Lichtdecke

UD06 - Akustik Wärmedämm-Deckenkassetten
Gipskartonplatte (GKB) (W Wärmedämmung (Steinfaser + Schwarz) und 20 mm Wärmedämmfuge, umlaufendes Randfries, glatt, gespachtelt Q3, Anstrich

UD07 - Putz auf Deckenbeton
Deckenbeschichtung und Putzgrundierung, Putzgarnitur Q3, Silikatfarbanstrich

UD08 - Putz auf Deckenbeton, Tonne, Kassettenfelder in Trapezformen und Flure
Deckenbeschichtung und Putzgrundierung, Putzgarnitur Q3, Silikatfarbanstrich

UD07 - Putzdeckenkassetten
die Putzdeckenkassetten erhalten eine umlaufende Kehlschiene
Deckenbeschichtung und Putzgrundierung, Putzgarnitur Q3, Silikatfarbanstrich an 2 Kalgs
GK Putzträgerplatte (sowie Putzträgerplatten) Q3 Deckenbeschichtung aus 1K Wärmeleimfarbe mit Lagerschichtung durch GK Bleiden Unterlatte der Holzdeckenbalken

UD07 - Putzdeckenkassetten
Putz Deckenbeschichtung (GKB), gespachtelt Q3, Anstrich

UD09 (1) - Tränke unter Decke", GK platt
vollflächig eingegrünte Gipskartonplatten, glatt, gespachtelt Q3, Anstrich

UD09 (2) - Tränke unter Decke", GK platt für Räume mit erhöhten Schallschutz
vollflächig eingegrünte Gipskartonplatten, glatt, mit 3 cm Hohlraumdämmung, gespachtelt Q3, Anstrich

UD09 (3) - Tränke unter Decke" GK platt Nass- und Feuchtbereich
vollflächig eingegrünte GK platt (1x12,5 mm), gespachtelt Q3, Anstrich, Nass- bzw. Feuchtbereichen entsprechend gewappt

UD09 (4) - Tränke unter Decke" Gipskarton Akustikplatten
Gipskartonplatten (GKB) (W Wärmedämmung (Steinfaser + Schwarz) und 20 mm Wärmedämmfuge, umlaufendes Randfries, glatt, gespachtelt Q3, Anstrich

UD09 (5) - Revisionsfähige Lichtdeckenplatte FD mit oben und unten offen
Wandanschluss als Lichtdeckenkassetten, Wandanschlussprofil an F30 Trockenbau-Wand, Putzdeckenfliesenfeldeinfassung

Altbau:

UD03 - Fertigspachtel Decke FD mit unten und auch oben
Deckenbeschichtung und Putzgrundierung, Putzgarnitur Q4 BB bis 60 mm Wärmedämmung (Steinfaser + Schwarz) und 20 mm Wärmedämmfuge, umlaufendes Randfries, glatt, gespachtelt Q3, Anstrich

UD10 - Lichtdeckenplatte FM unten offen und oben Decke Deckenbeschichtung, Putzgarnitur Q4 BB bis 60 mm Wärmedämmung (Steinfaser + Schwarz) und 20 mm Wärmedämmfuge, umlaufendes Randfries, glatt, gespachtelt Q3, Anstrich

UD11 - Lichtdeckenplatte FM unten offen und oben Decke" GK platt
vollflächig eingegrünte Gipskartonplatten, glatt, gespachtelt Q3, Anstrich, Deckenbeschichtung, Putzgarnitur Q4 BB bis 60 mm Wärmedämmung (Steinfaser + Schwarz) und 20 mm Wärmedämmfuge, umlaufendes Randfries, glatt, gespachtelt Q3, Anstrich

UD11 - Lichtdeckenplatte FM unten offen und oben Decke" GK platt
vollflächig eingegrünte Gipskartonplatten, glatt, gespachtelt Q3, Anstrich, Deckenbeschichtung, Putzgarnitur Q4 BB bis 60 mm Wärmedämmung (Steinfaser + Schwarz) und 20 mm Wärmedämmfuge, umlaufendes Randfries, glatt, gespachtelt Q3, Anstrich

UD11 - Lichtdeckenplatte FM unten offen und oben
Deckenbeschichtung, Putzgarnitur Q4 BB bis 60 mm Wärmedämmung (Steinfaser + Schwarz) und 20 mm Wärmedämmfuge, umlaufendes Randfries, glatt, gespachtelt Q3, Anstrich

LEGENDE BODENBELAG

FB 0.- Außenbelag

FB0.1b - OB Beschichtung Anstrich (Lager, Technik)
80 Beschichtung (Anstrich)
80 Estrich CT-C25-F4-S50
20 Trennlage PE-Folie
20 Trittschalldämmung WLG 040 z. B. Mineral
60 Wärmedämmung WLG 040
15 Dampfsperre, diffusionsdicht
15 Abdichtung nach DIN 18531
Trennlage 1 Lage PE-Folie
Tragdecke Stahlbeton

FB0.1b - OB Beschichtung Eingangs- Laden
Beschichtung (Anstrich)
Estrich CT-C25-F4-S50
Trennlage 1 Lage PE-Folie
20 Trittschalldämmung WLG 040 z. B. Mineral
40 Wärmedämmung WLG 040
Trennlage 1 Lage PE-Folie
Tragdecke Stahlbeton

FB0.2 OB Fliesen Haus 2 und Haus C
Zementestrich, Zemfalt- und Gussbeschichtung
70 Fliesen 75x37,5
Estrich CT-C25-F4-S50
Trennlage 1 Lage PE-Folie
20 Trittschalldämmung WLG 040 z. B. Mineral
40 Wärmedämmung WLG 040
Trennlage 1 Lage PE-Folie
15 Abdichtung nach DIN 18531

FB0.2 OB Fliesen Haus 2 und Haus C
Zementestrich, Zemfalt- und Gussbeschichtung
70 Fliesen 75x37,5
Estrich CT-C25-F4-S50
Trennlage 1 Lage PE-Folie
20 Trittschalldämmung WLG 040 z. B. Mineral
40 Wärmedämmung WLG 040
Trennlage 1 Lage PE-Folie
15 Abdichtung nach DIN 18531

FB0.3a - OB Linoleum (Flur)
10 Linoleum einsch. Kleber
70 Estrich CT-C25-F4-S50
Trennlage 1 Lage PE-Folie
20 Trittschalldämmung WLG 040 z. B. Mineral
60 Wärmedämmung WLG 040
Trennlage 1 Lage PE-Folie
15 Abdichtung nach DIN 18531

FB0.3b - OB Linoleum (Flur Achse 10-11)
10 Linoleum einsch. Kleber
70 Estrich CT-C25-F4-S50
Trennlage 1 Lage PE-Folie
20 Trittschalldämmung WLG 040 z. B. Mineral
40 Wärmedämmung WLG 040
Trennlage 1 Lage PE-Folie
15 Abdichtung nach DIN 18531

FB0.3 OB Beschichtung Eingangs- Laden
Beschichtung (Anstrich)
Estrich CT-C25-F4-S50
Trennlage 1 Lage PE-Folie
20 Trittschalldämmung WLG 040 z. B. Mineral
40 Wärmedämmung WLG 040
Trennlage 1 Lage PE-Folie
15 Abdichtung nach DIN 18531

FB0.4 OB Fliesen (Technik)
Fliesen 75x37,5
Estrich CT-C25-F4-S50
Trennlage 1 Lage PE-Folie
20 Trittschalldämmung WLG 040 z. B. Mineral
40 Wärmedämmung WLG 040
Trennlage 1 Lage PE-Folie
15 Abdichtung nach DIN 18531

FB 1.- Erdgeschoss und Obergeschosse (Neubau)

FB1.1a OB Betonwerkstein (Eingänge Haus C)
10 Betonwerkstein 99
10 Mörtelbett
70 Estrich CT-C25-F5-S50
Trennlage 1 Lage PE-Folie
20 Trittschalldämmung z. B. Mineral
40 Wärmedämmung mit Gefälle zur Entwässerung
Trennlage 1 Lage PE-Folie

FB1.1b OB Betonwerkstein (Eingang Haus C Nord)
10 Betonwerkstein 99
10 Mörtelbett
70 Estrich CT-C25-F5-S50
Trennlage 1 Lage PE-Folie
20 Trittschalldämmung WLG 040 z. B. Mineral
40 Wärmedämmung WLG 040
Trennlage 1 Lage PE-Folie
15 Abdichtung nach DIN 18531

FB1.2a OB Linoleum (Flur)
10 Linoleum
70 Estrich CT-C25-F5-S50
Trennlage 1 Lage PE-Folie
20 Trittschalldämmung z. B. Mineral
40 Wärmedämmung mit gefälle zur Entwässerung
Trennlage 1 Lage PE-Folie

FB1.2b OB Linoleum (Lager)
10 Linoleum
70 Estrich CT-C25-F5-S50
Trennlage 1 Lage PE-Folie
20 Trittschalldämmung z. B. Mineral
40 Wärmedämmung mit gefälle zur Entwässerung
Trennlage 1 Lage PE-Folie

FB1.2b OB Beschichtung Eyssoldtbau
Beschichtung Eyssoldtbau
Estrich CT-C25-F5-S50
Trennlage 1 Lage PE-Folie
20 Trittschalldämmung z. B. Mineral
40 Wärmedämmung mit gefälle zur Entwässerung
Trennlage 1 Lage PE-Folie

FB1.2b OB Nadelvlies (Büros, Besprechungsräume)
10 Nadelvlies
70 Estrich CT-C25-F5-S50
Trennlage 1 Lage PE-Folie
20 Trittschalldämmung z. B. Mineral
40 Wärmedämmung mit gefälle zur Entwässerung
Trennlage 1 Lage PE-Folie

FB 2.- Erdgeschosse und Obergeschosse (Bestand, Altbaubereiche)

FB2.1a OB Linoleum (Flur)
10 Linoleum einsch. Kleber
55 Schwellenausgleichsplatte
+ Zementestrich CSR/FA (Beton C20/25)
ohne Bewehrungsgitter
12 Epoxmer-TSS, gemischtfarbiges PUR-Elastomer (Polyharnstoff)
mit Bewehrungsvlies CSR/F
0.48 (Hilfsmaschinelle Inlisen ausgeführer werden)

FB2.1b OB Nadelvlies (Büros, Besprechungsräume)
10 Nadelvlies einsch. Kleber
55 Schwellenausgleichsplatte
+ Zementestrich CSR/FA (Beton C20/25)
12 Epoxmer-TSS, gemischtfarbiges PUR-Elastomer (Polyharnstoff)
mit Bewehrungsvlies CSR/F
0.48 (Hilfsmaschinelle Inlisen ausgeführer werden)

FB2.1c OB Linoleum (Lager Lager Ost 3.0.0/001)
10 Linoleum einsch. Kleber
55 Schwellenausgleichsplatte
+ Zementestrich CSR/FA (Beton C20/25)
12 Epoxmer-TSS, gemischtfarbiges PUR-Elastomer (Polyharnstoff)
mit Bewehrungsvlies CSR/F
0.48 (Hilfsmaschinelle Inlisen ausgeführer werden)

FB2.1b OB Nadelvlies (Besprechungsräume, Lager Ost 3.0.0/001)
10 Nadelvlies einsch. Kleber
55 Schwellenausgleichsplatte
+ Zementestrich CSR/FA (Beton C20/25)
12 Epoxmer-TSS, gemischtfarbiges PUR-Elastomer (Polyharnstoff)
mit Bewehrungsvlies CSR/F
0.48 (Hilfsmaschinelle Inlisen ausgeführer werden)

FB 2.1 - Räume am Treppenhaus (Haus 1)

FB2.1a OB Linoleum (Flur)
10 Linoleum einsch. Kleber
70 Estrich CT-C25-F4-S50
Trennlage 1 Lage PE-Folie
20 Trittschalldämmung z. B. Mineral
40 Installationsebene/ gefälle zur Entwässerung
Trennlage 1 Lage PE-Folie
0.48 Estrich CT-C25-F4-S50
Trennlage 1 Lage PE-Folie
40-300 Ausgleichsschüttung mit Ausgleichsbeton bis UK FB Aufbau

FB2.1b OB Nadelvlies (Büros, Besprechungsräume)
10 Nadelvlies einsch. Kleber
70 Estrich CT-C25-F4-S50
Trennlage 1 Lage PE-Folie
20 Trittschalldämmung z. B. Mineral
40 Installationsebene/ gefälle zur Entwässerung
Trennlage 1 Lage PE-Folie
0.48 Estrich CT-C25-F4-S50
Trennlage 1 Lage PE-Folie
40-300 Ausgleichsschüttung mit Ausgleichsbeton bis UK FB Aufbau

FB2.1c OB Linoleum (Lager Lager Ost 3.0.0/001)
10 Linoleum einsch. Kleber
70 Estrich CT-C25-F4-S50
Trennlage 1 Lage PE-Folie
20 Trittschalldämmung z. B. Mineral
40 Installationsebene/ gefälle zur Entwässerung
Trennlage 1 Lage PE-Folie
0.48 Estrich CT-C25-F4-S50
Trennlage 1 Lage PE-Folie
40-300 Ausgleichsschüttung mit Ausgleichsbeton bis UK FB Aufbau

FB2.1b OB Nadelvlies (Büros, Besprechungsräume)
10 Nadelvlies einsch. Kleber
70 Estrich CT-C25-F4-S50
Trennlage 1 Lage PE-Folie
20 Trittschalldämmung z. B. Mineral
40 Installationsebene/ gefälle zur Entwässerung
Trennlage 1 Lage PE-Folie
0.48 Estrich CT-C25-F4-S50
Trennlage 1 Lage PE-Folie
40-300 Ausgleichsschüttung mit Ausgleichsbeton bis UK FB Aufbau

FB2.1c OB Linoleum (Lager Ost 3.0.0/001)
10 Linoleum einsch. Kleber
70 Estrich CT-C25-F4-S50
Trennlage 1 Lage PE-Folie
20 Trittschalldämmung z. B. Mineral
40 Installationsebene/ gefälle zur Entwässerung
Trennlage 1 Lage PE-Folie
0.48 Estrich CT-C25-F4-S50
Trennlage 1 Lage PE-Folie
35-200 Ausgleichsschüttung mit Ausgleichsbeton bis UK FB Aufbau

FB2.1 OB Fliesen (Sanitär)
10 Fliesen 75x37,5
70 Estrich CT-C25-F4-S50
Trennlage 1 Lage PE-Folie
20 Trittschalldämmung z. B. Mineral
40 Installationsebene/ gefälle zur Entwässerung
Trennlage 1 Lage PE-Folie
40 Estrich CT-C25-F4-S50
Trennlage 1 Lage PE-Folie
35-200 Ausgleichsschüttung mit Ausgleichsbeton bis UK FB Aufbau

FB 1 - Räume am Treppenhaus (Haus 1)

FB1.1b OB Linoleum (Vor Beitrag einsteigen)
0.10 Linoleum einsch. Kleber (Linoleum)

LEGENDE

A	Achse	UK RD -0,37	Versprung Bauteil
SC-AA	Schnitt	UK RD -0,57	UK RD Rohdecke
			OK RB Rohboden
			UK UD Unterdecke

HA2.EG.001 — Raumnummer: Gebäude Geschoss Raum-Nr.

Weitere Abkürzungen

UK	Unterkante	DS	Deckenschlitz
OK	Oberkante	UZD	Unterzugsdurchbruch
VK	Vorderkante	WD	Wanddurchbruch
AK	Aussenkante	WS	Wandschlitz
IK	Innenkante	BE	Bodeneinlauf
HK	Hinterkante	BK	Bodenkanal
FF	Fertigfussboden	H	Heizung
RD	Rohdecke	L	Lufttechnik
RB	Rohboden	S	Sanitär
BP	Bodenplatte	E	Elektro
UZ	Unterzug	F	Fernmeldeinstallat.
BrH	Brüstungshöhe	RWA	Rauch--Wärmeabzug
AS	Ankerschiene	NV	Nadelvlies
AP	Ankerplatte	WFL	Wandfliese
UD	Unterdecke	BFL	Bodenfliese
ASP	Aussparung	BWST	Betonwerksteln
BD	Bodendurchbruch	LIN	Linoleum
DD	Deckendurchbruch	PAK	Parkettboden

Legende Farben

- Abbruch
- Neubau
- Bestand

Detailverweis

DE-XXYY

Bestandsaufbau unbekannt. Prüfung Höhe und Lage im Rahmen der Ausführung erforderlich. Entsprechend ist auf den Zustand planerisch zu reagieren und anzupassen.

Bauzustand und Lage sowie Dimensionierung im Bestand teilweise unbekannt. Im Rahmen der Ausführung sind die Bauzustände und Maße zu prüfen und mit der Planung abzugleichen.
Abweichungen im Bestand sind mit dem Architekten und dem Tragwerksplanung abzustimmen und planerisch zu lösen.

ALLE MAßE UND ANGABEN SIND VOR ORT VERANTWORTLICH ZU PRÜFEN.
UNSTIMMIGKEITEN SIND DER BAULEITUNG SOFORT ZU MELDEN.

DIESER PLAN GILT NUR IN VERBINDUNG MIT DEN ZUGHÖRIGEN PLÄNEN DER FACHINGENIEURE.
ANGABEN ÜBER TÜRHÖHEN UND BRÜSTUNGSHÖHEN BEZIEHEN SICH AUF OKFF.

Planindex	Änderungen / Ergänzungen	Name	Datum
A	Planfertschreibung Legenden + Verweise auf Details ergänzt	IN	22.01.2025

Große Neu-, Um- und Erweiterungsbauten des Landes Sachsen-Anhalt - Polizeiinspektion Magdeburg (einschl. Polizeiinspektion Zentrale Dienste)

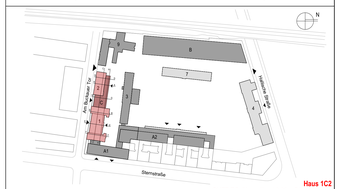

LS 150, GK 42/83 | HS 160, DHHN92 (n NHN)

BAU- UND LIEGENSCHAFTSMANAGEMENT SACHSEN-ANHALT (BLSA)
Technisches Büro Magdeburg

Tessenowstraße 1
39114 Magdeburg
Telefon: 0391 / 567 - 22
Telefax: 0391 / 567 - 8309
E-Mail: Poststelle-MD.BLSA@sachsen-anhalt.de

Gemeinlagerer:

Planverfasser:

Liegenschaft /Anlieferer: LGN: ---
Polizeiinspektion Magdeburg (einschl. Polizeiinspektion Zentrale Dienste)
Sternstraße 12, 39104 Magdeburg

Gebäude / Bauwerk / Bauteil / Trakt / Objekt: **Haus 1C2** Geb.-Nr.: **H1C2**

Planinhalt / Geschoss: **Schnitt HH (2)**

Planungsstufe / Leistungsphase: **AFU-Bau**

Gezeichnet:	zuständiger Sachbearbeiter (BLSA)	Maßstab: 1:50	Blatt-Gr.: 1,4500/0,841	Teil-Plan-Nr.: 2	Datum: 27.06.2025
Geprüft:	geprüft Hauptsachbearbeiter (BLSA)	CAD-Projektdatei: H1C2-5-ARC-300-SC-SCHH-2-FA		Status: baufrei	Index: A

BAU- UND LIEGENSCHAFTSMANAGEMENT SACHSEN-ANHALT (BLSA)

NUTZENDE VERWALTUNG:

Datum/Unterschrift:

Datum/Unterschrift:

Plan Eilmesser Verwaltungsnetz: Eilmesser/Datei im HEUNECKE-SHARE ID: NR-RÜBENER 1b NR-RÜBENER