




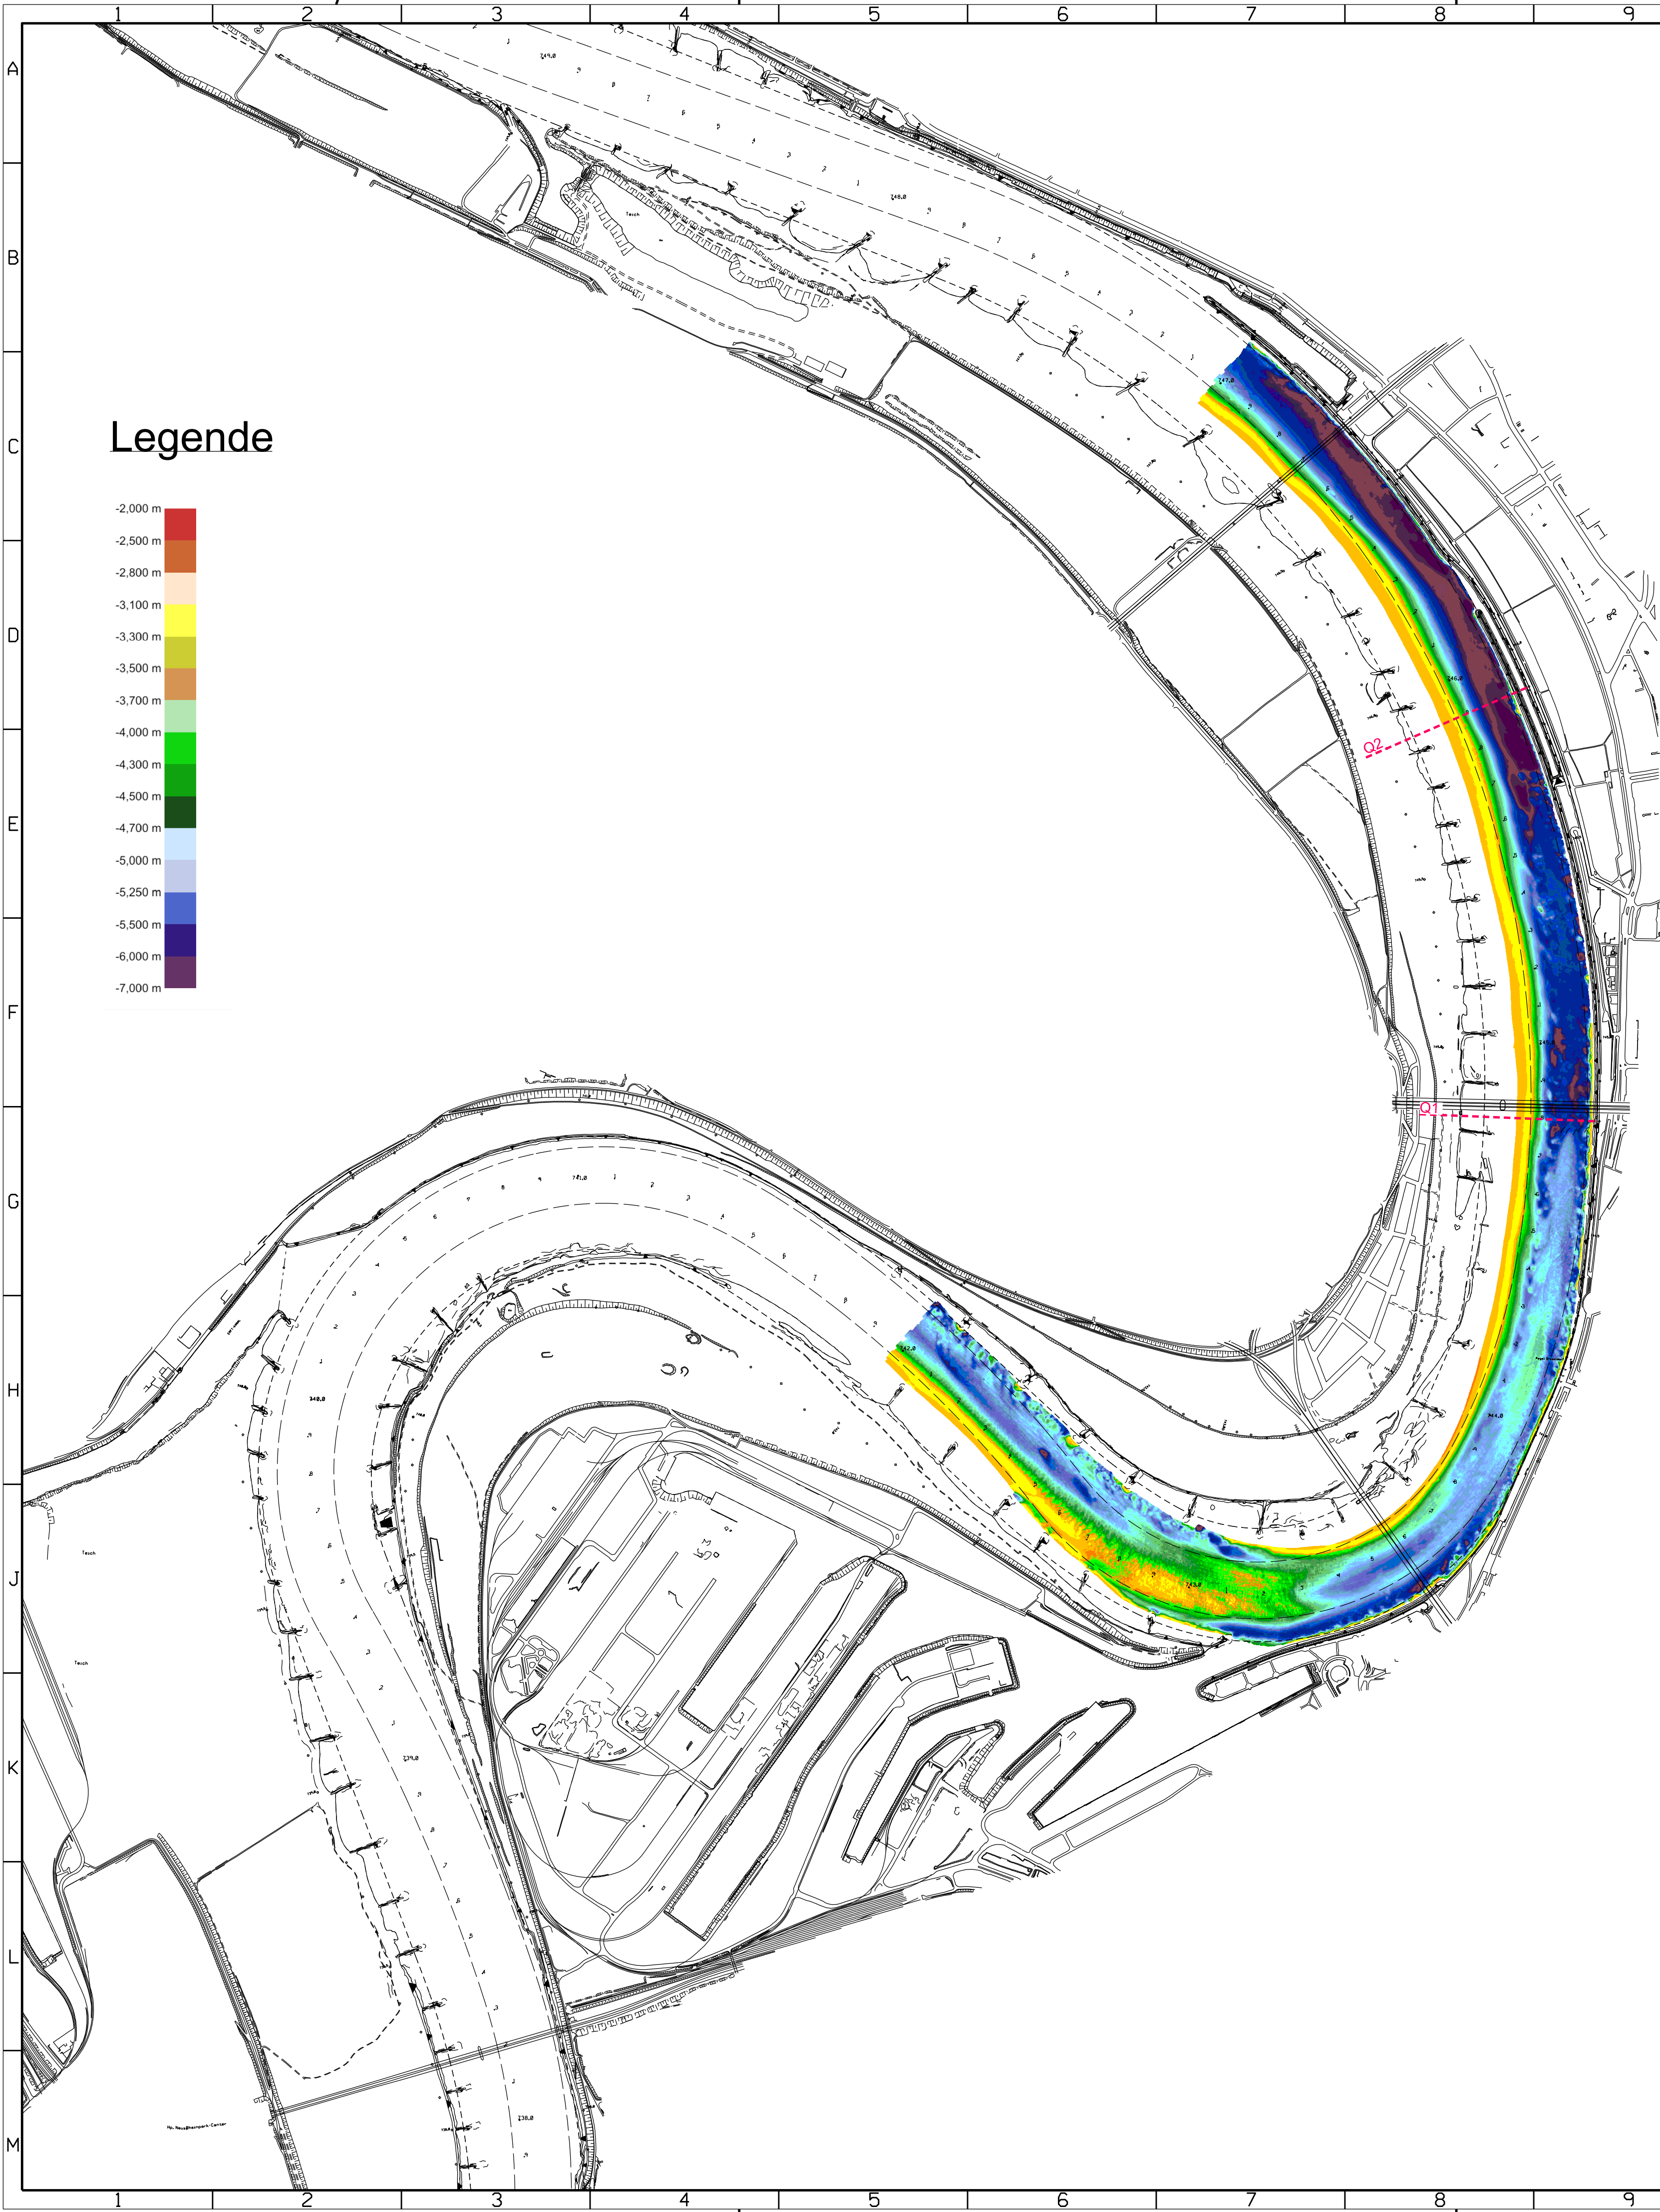

Legende

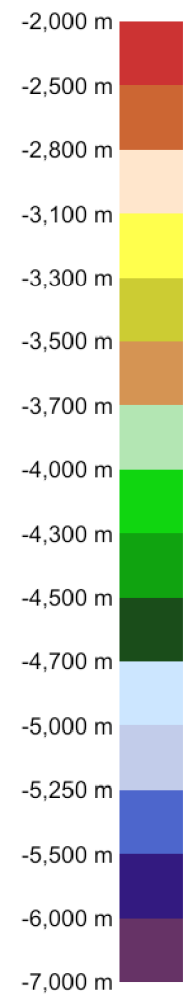


Querprofil Q2
Rhein km 745,900

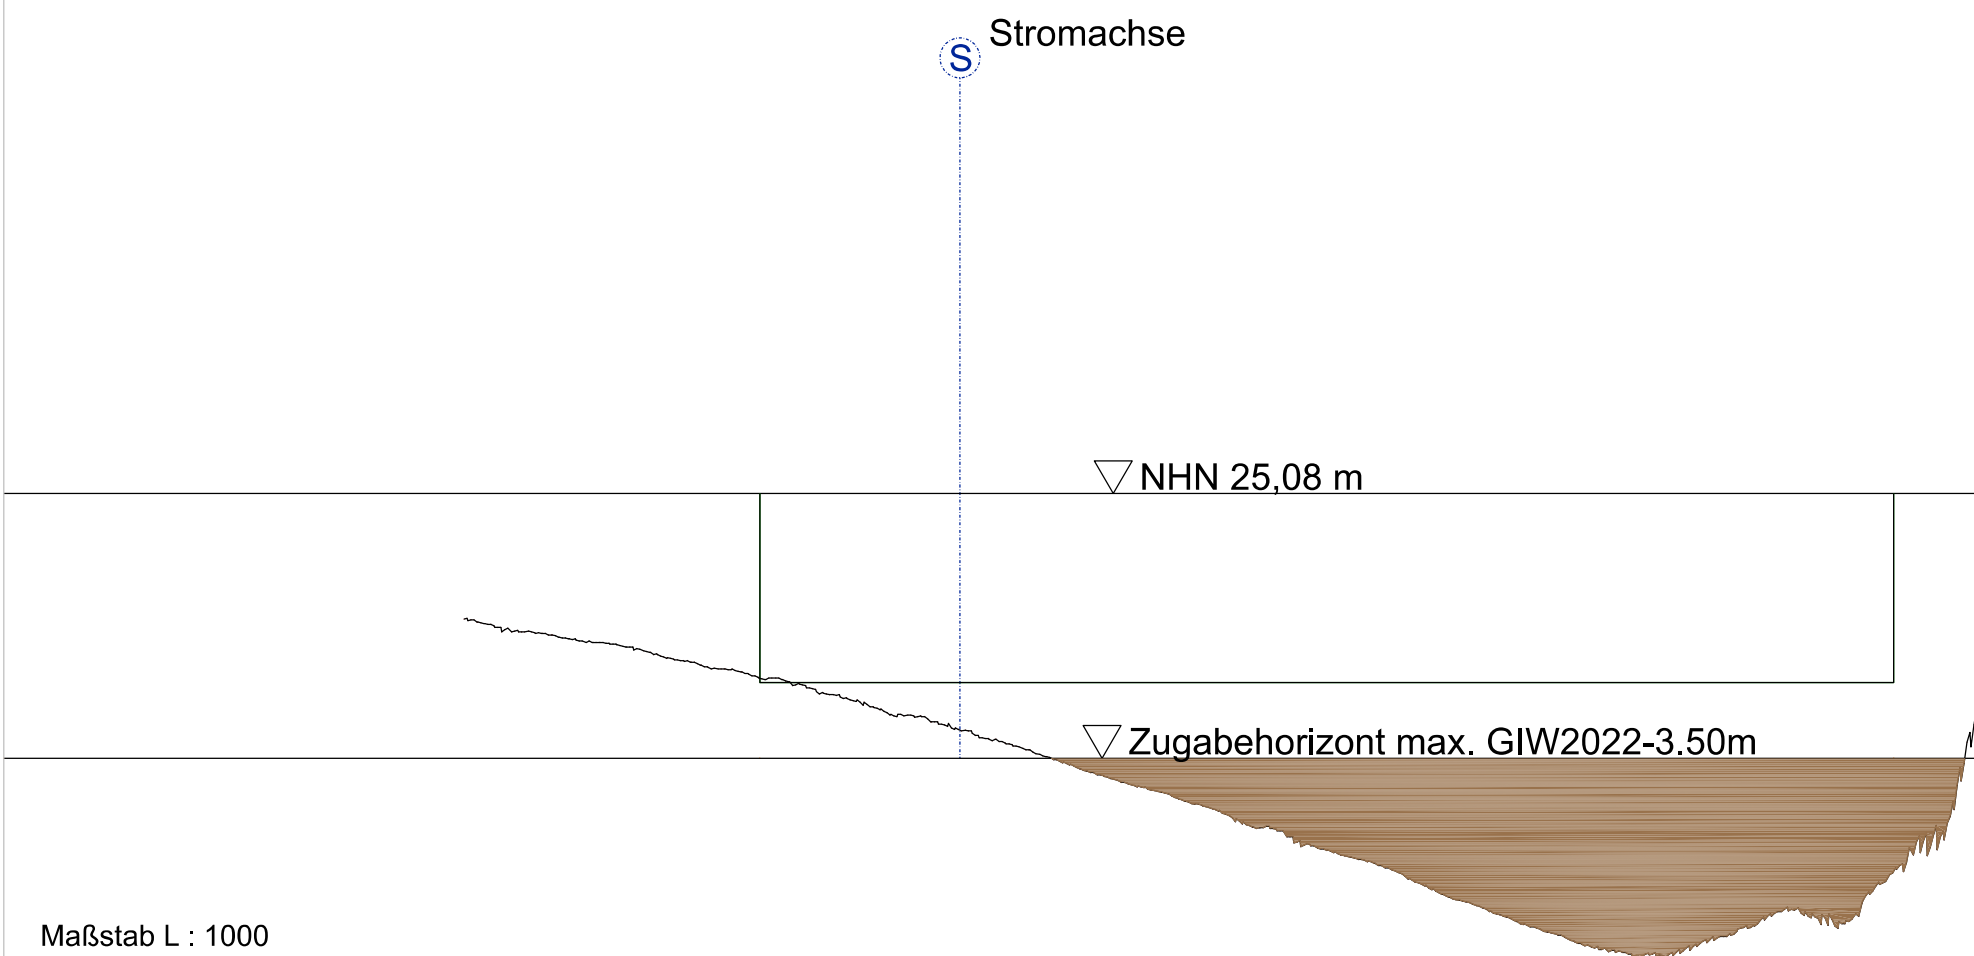


Maßstab L : 1000
Maßstab H : 100

Querprofil Q1
Rhein km 744,800

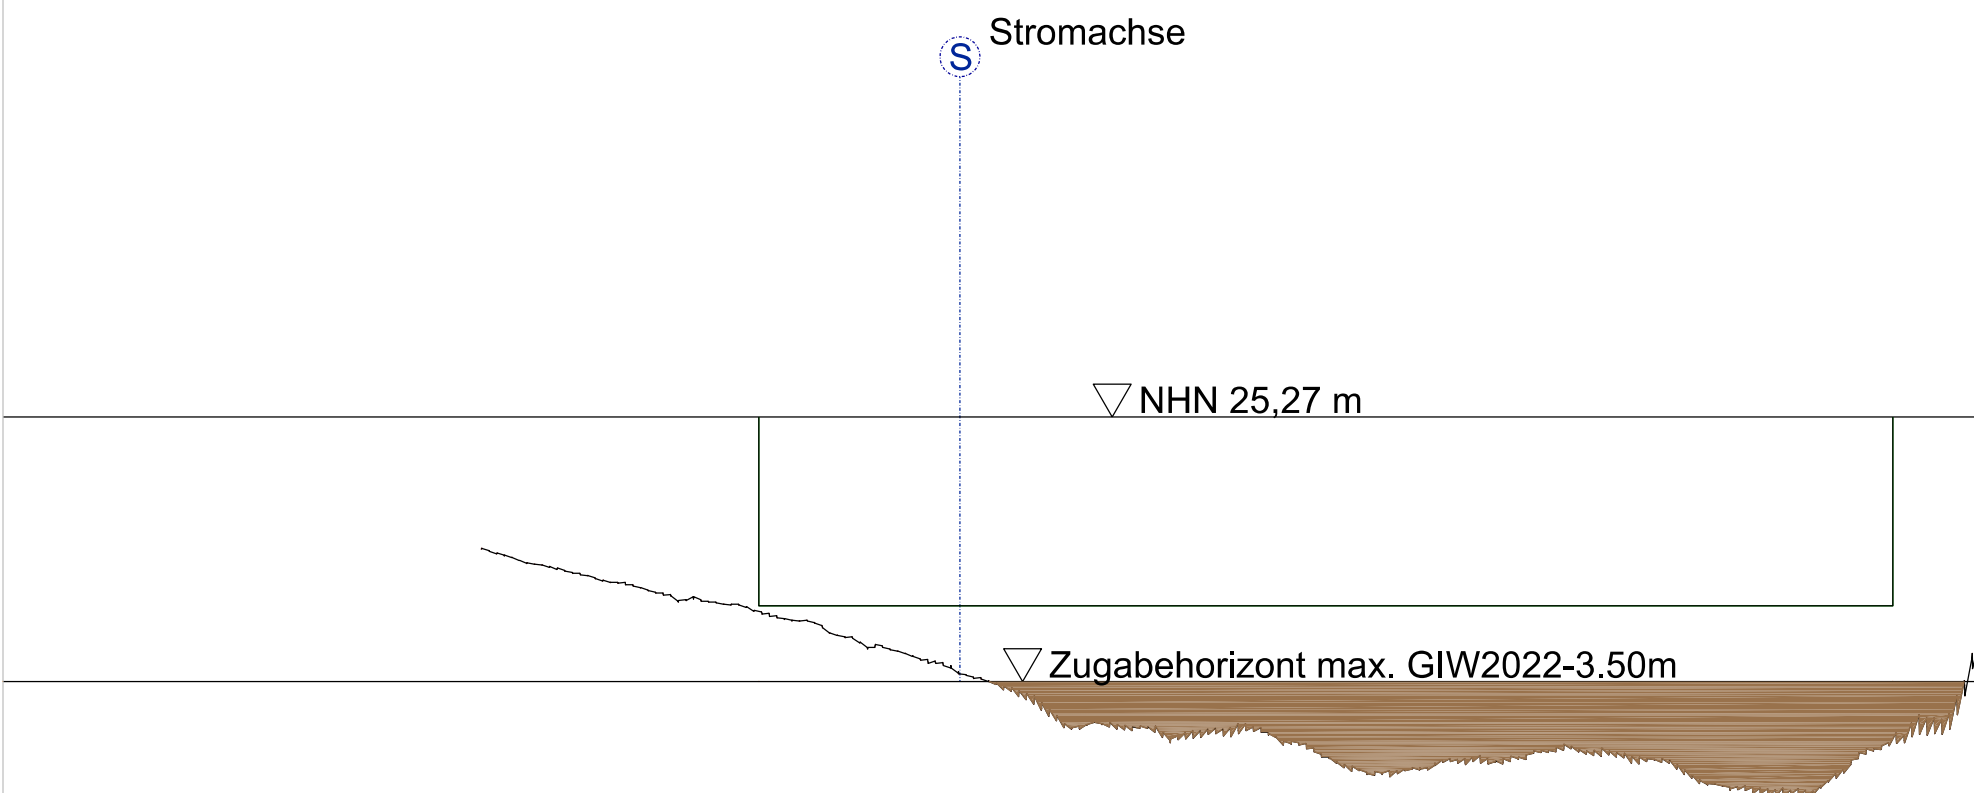

Maßstab L : 1000
Maßstab H : 100

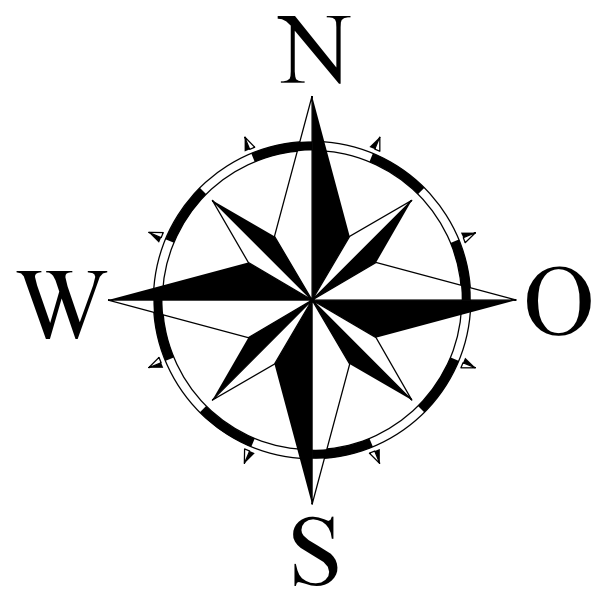

Aufgestellt Duisburg 09.02.2026 Wasserstrassen- und Schifffahrtsamt Rhein		Unterschrift K.Lewitzki		Amts-/Dienstbezeichnung PE22-431															
 Ausschreibung Generaldirektion Wasserstraßen und Schifffahrt Wasserstrassen und Schifffahrtsamt Rhein																			
OrgEinh Amt	AB	BWaStr Nr	ZB	Kilometer	S	OArt	ObjektidentNr.	Objekt- Teil	ZK	OB									
8	0	6	0	7	3	9	0	1	7	4	3	,000	0						
Objektbenennung		Geschiebezugabe Niederrhein Staffel 2 Rhein-km 743.000-747.000																	
Objekteil		Zugabestelle Rhein-km 743.000-747.00																	
Einzelheit		Zugabestelle 1 Niederkassel																	
Die Übereinstimmung mit der Ausführung wird bestätigt: 09.02.2026 Datum				(SAP) Ident-Nr. Zeichnung Nr. 1		Blatt-Nr. Maßstab 1:10000		DVtU-Identifikation 1 DVtU-Index 0											
Unterschrift, Funktion																			