

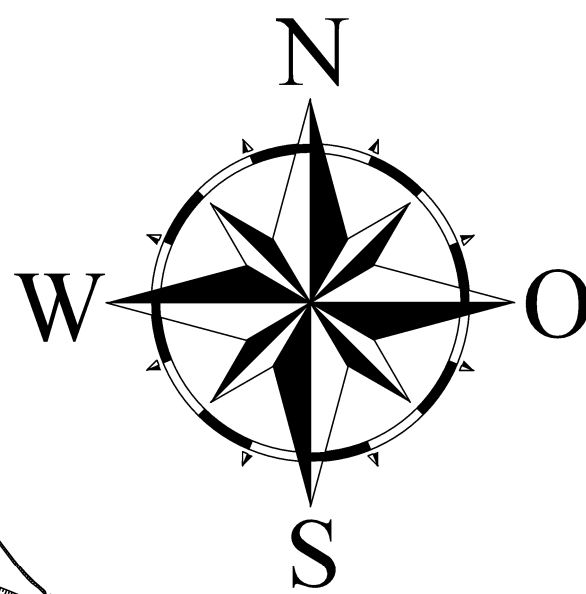
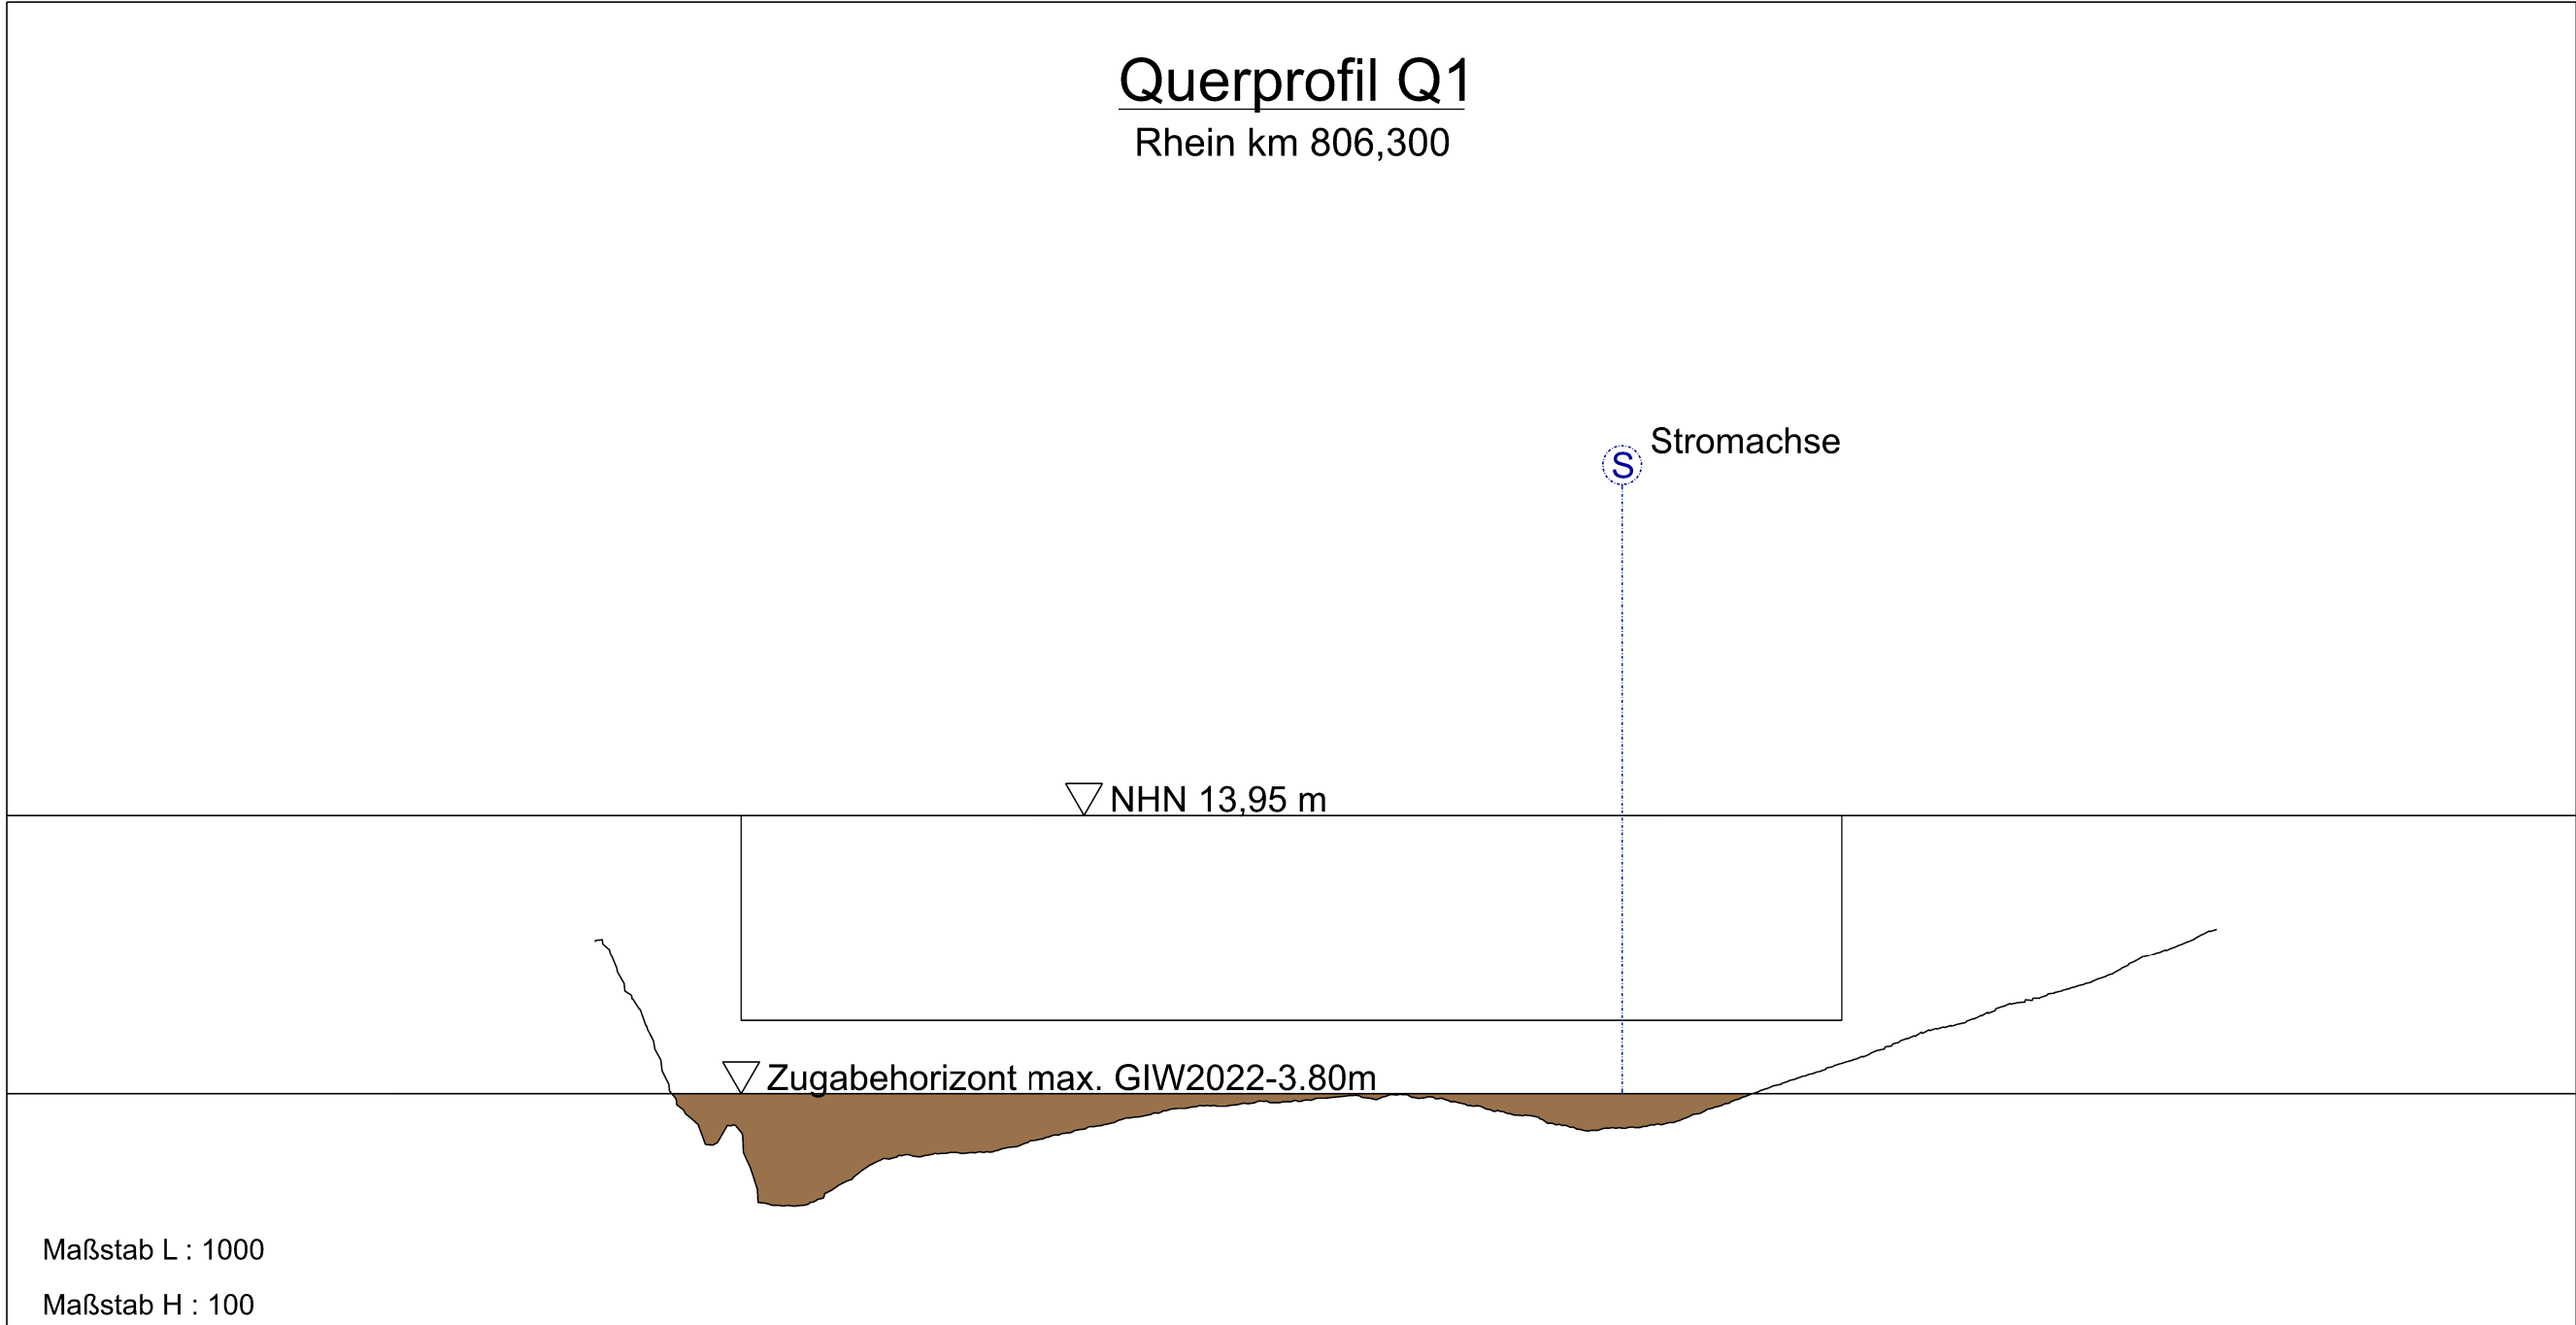
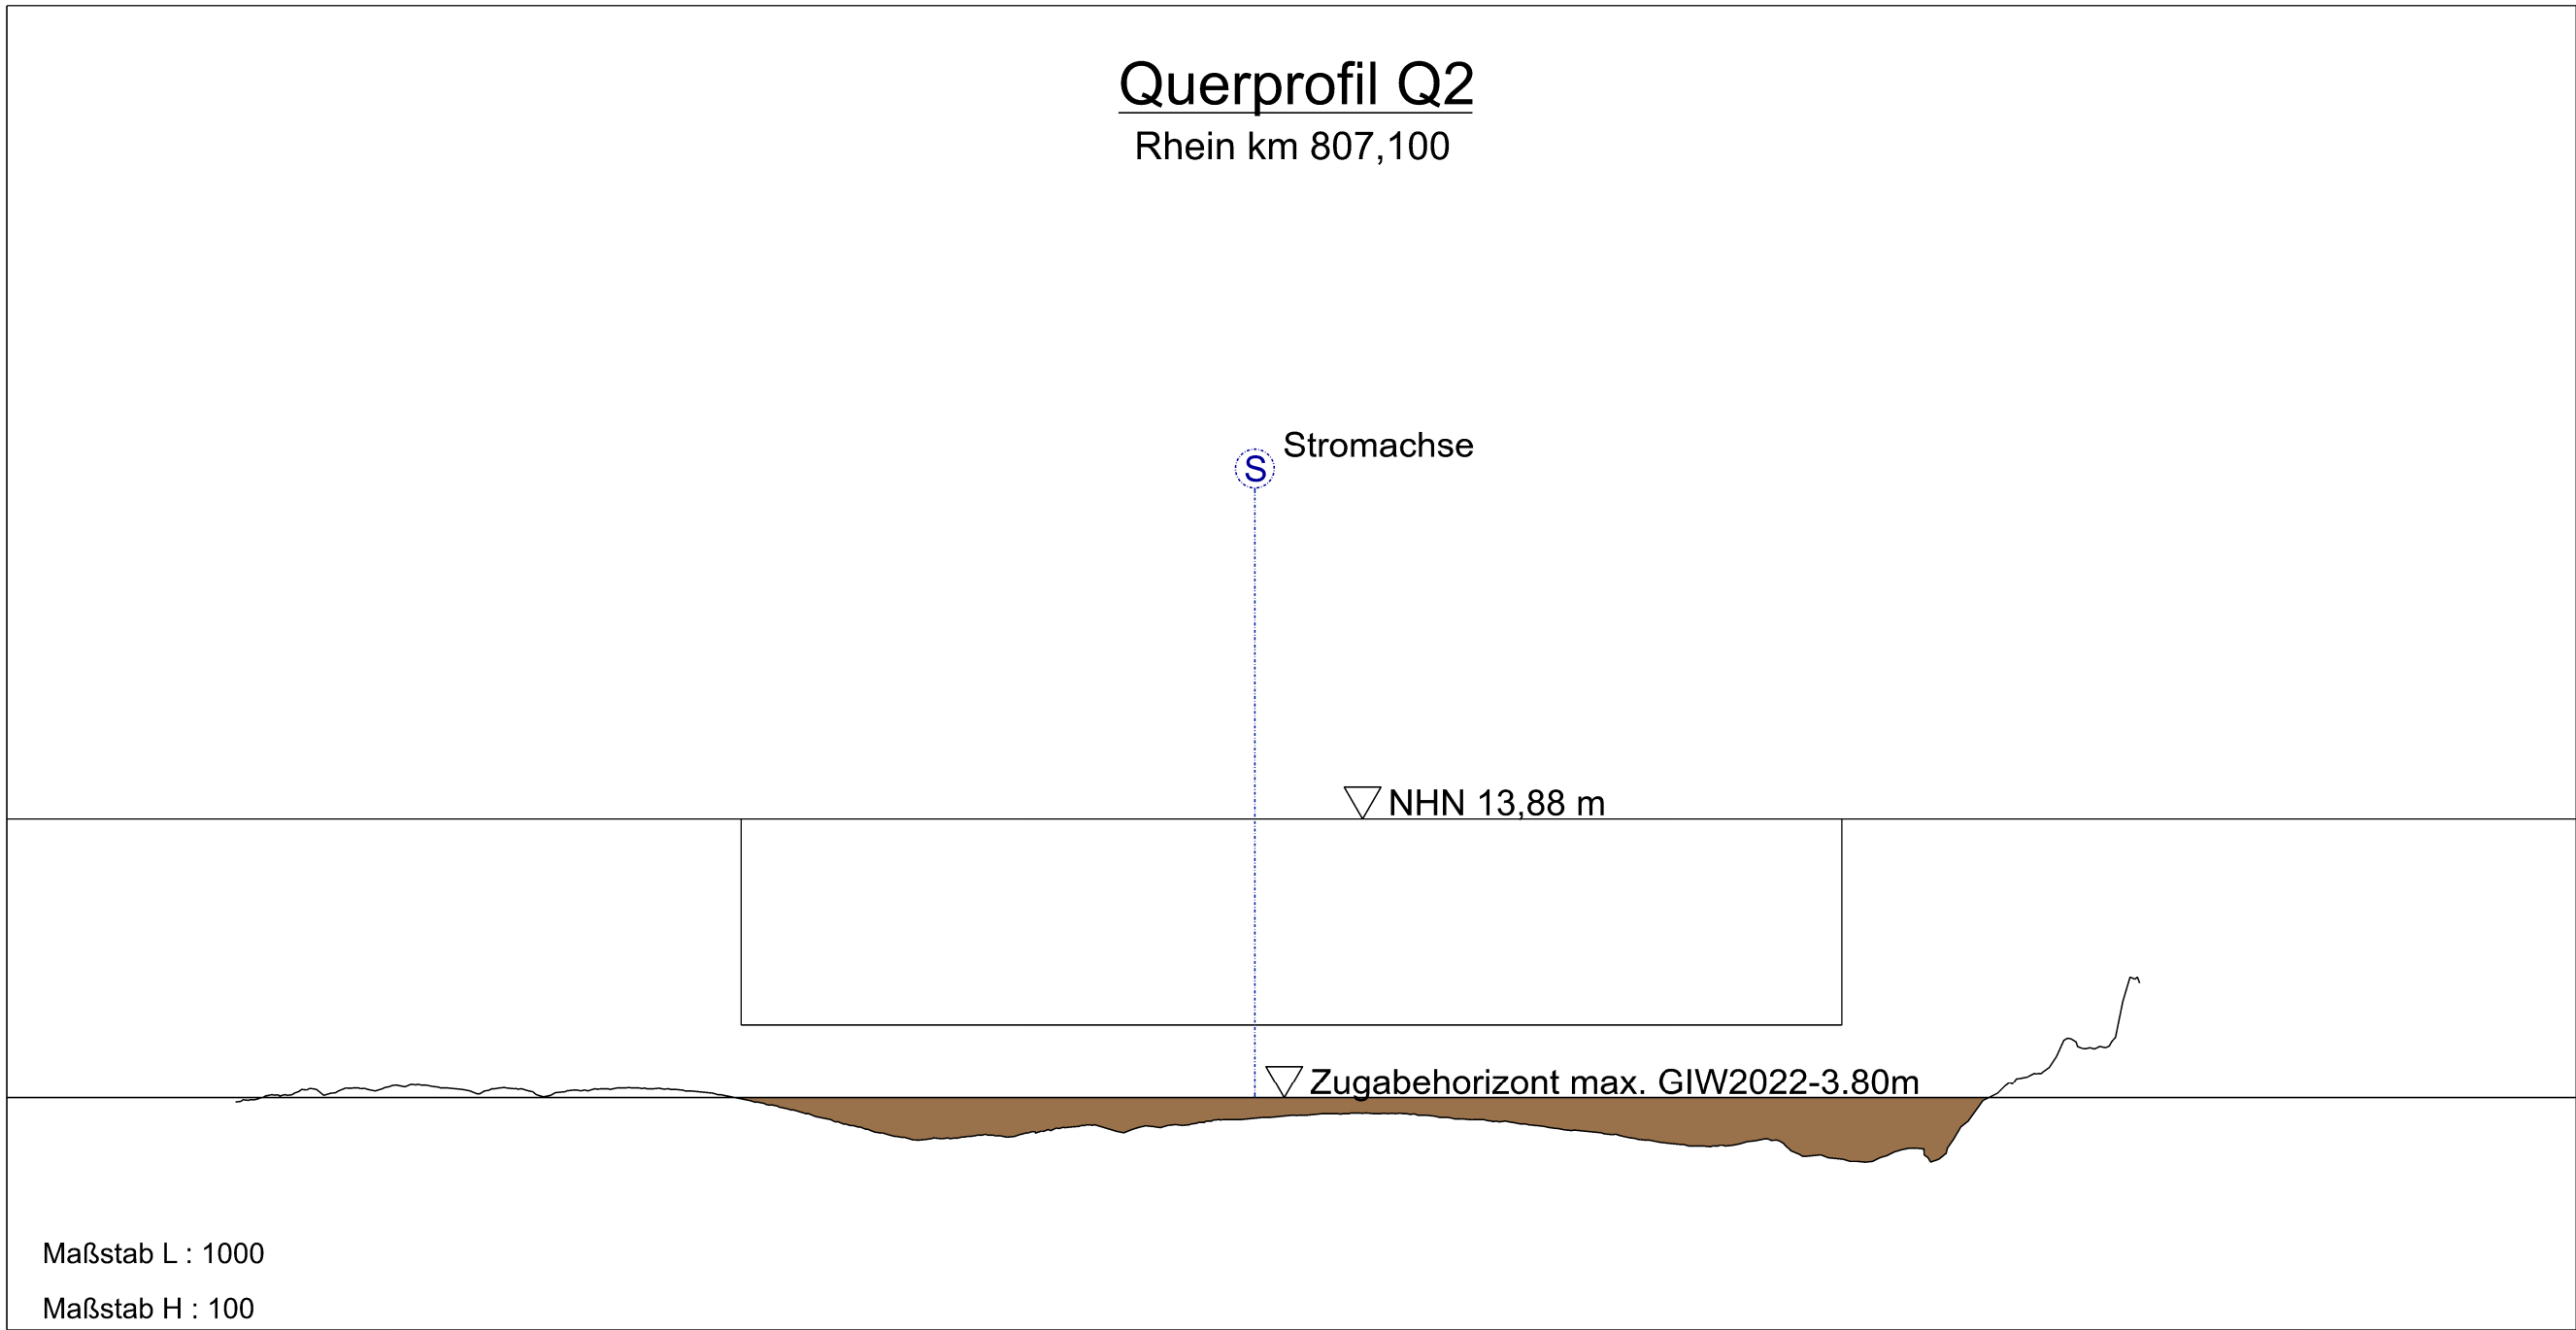


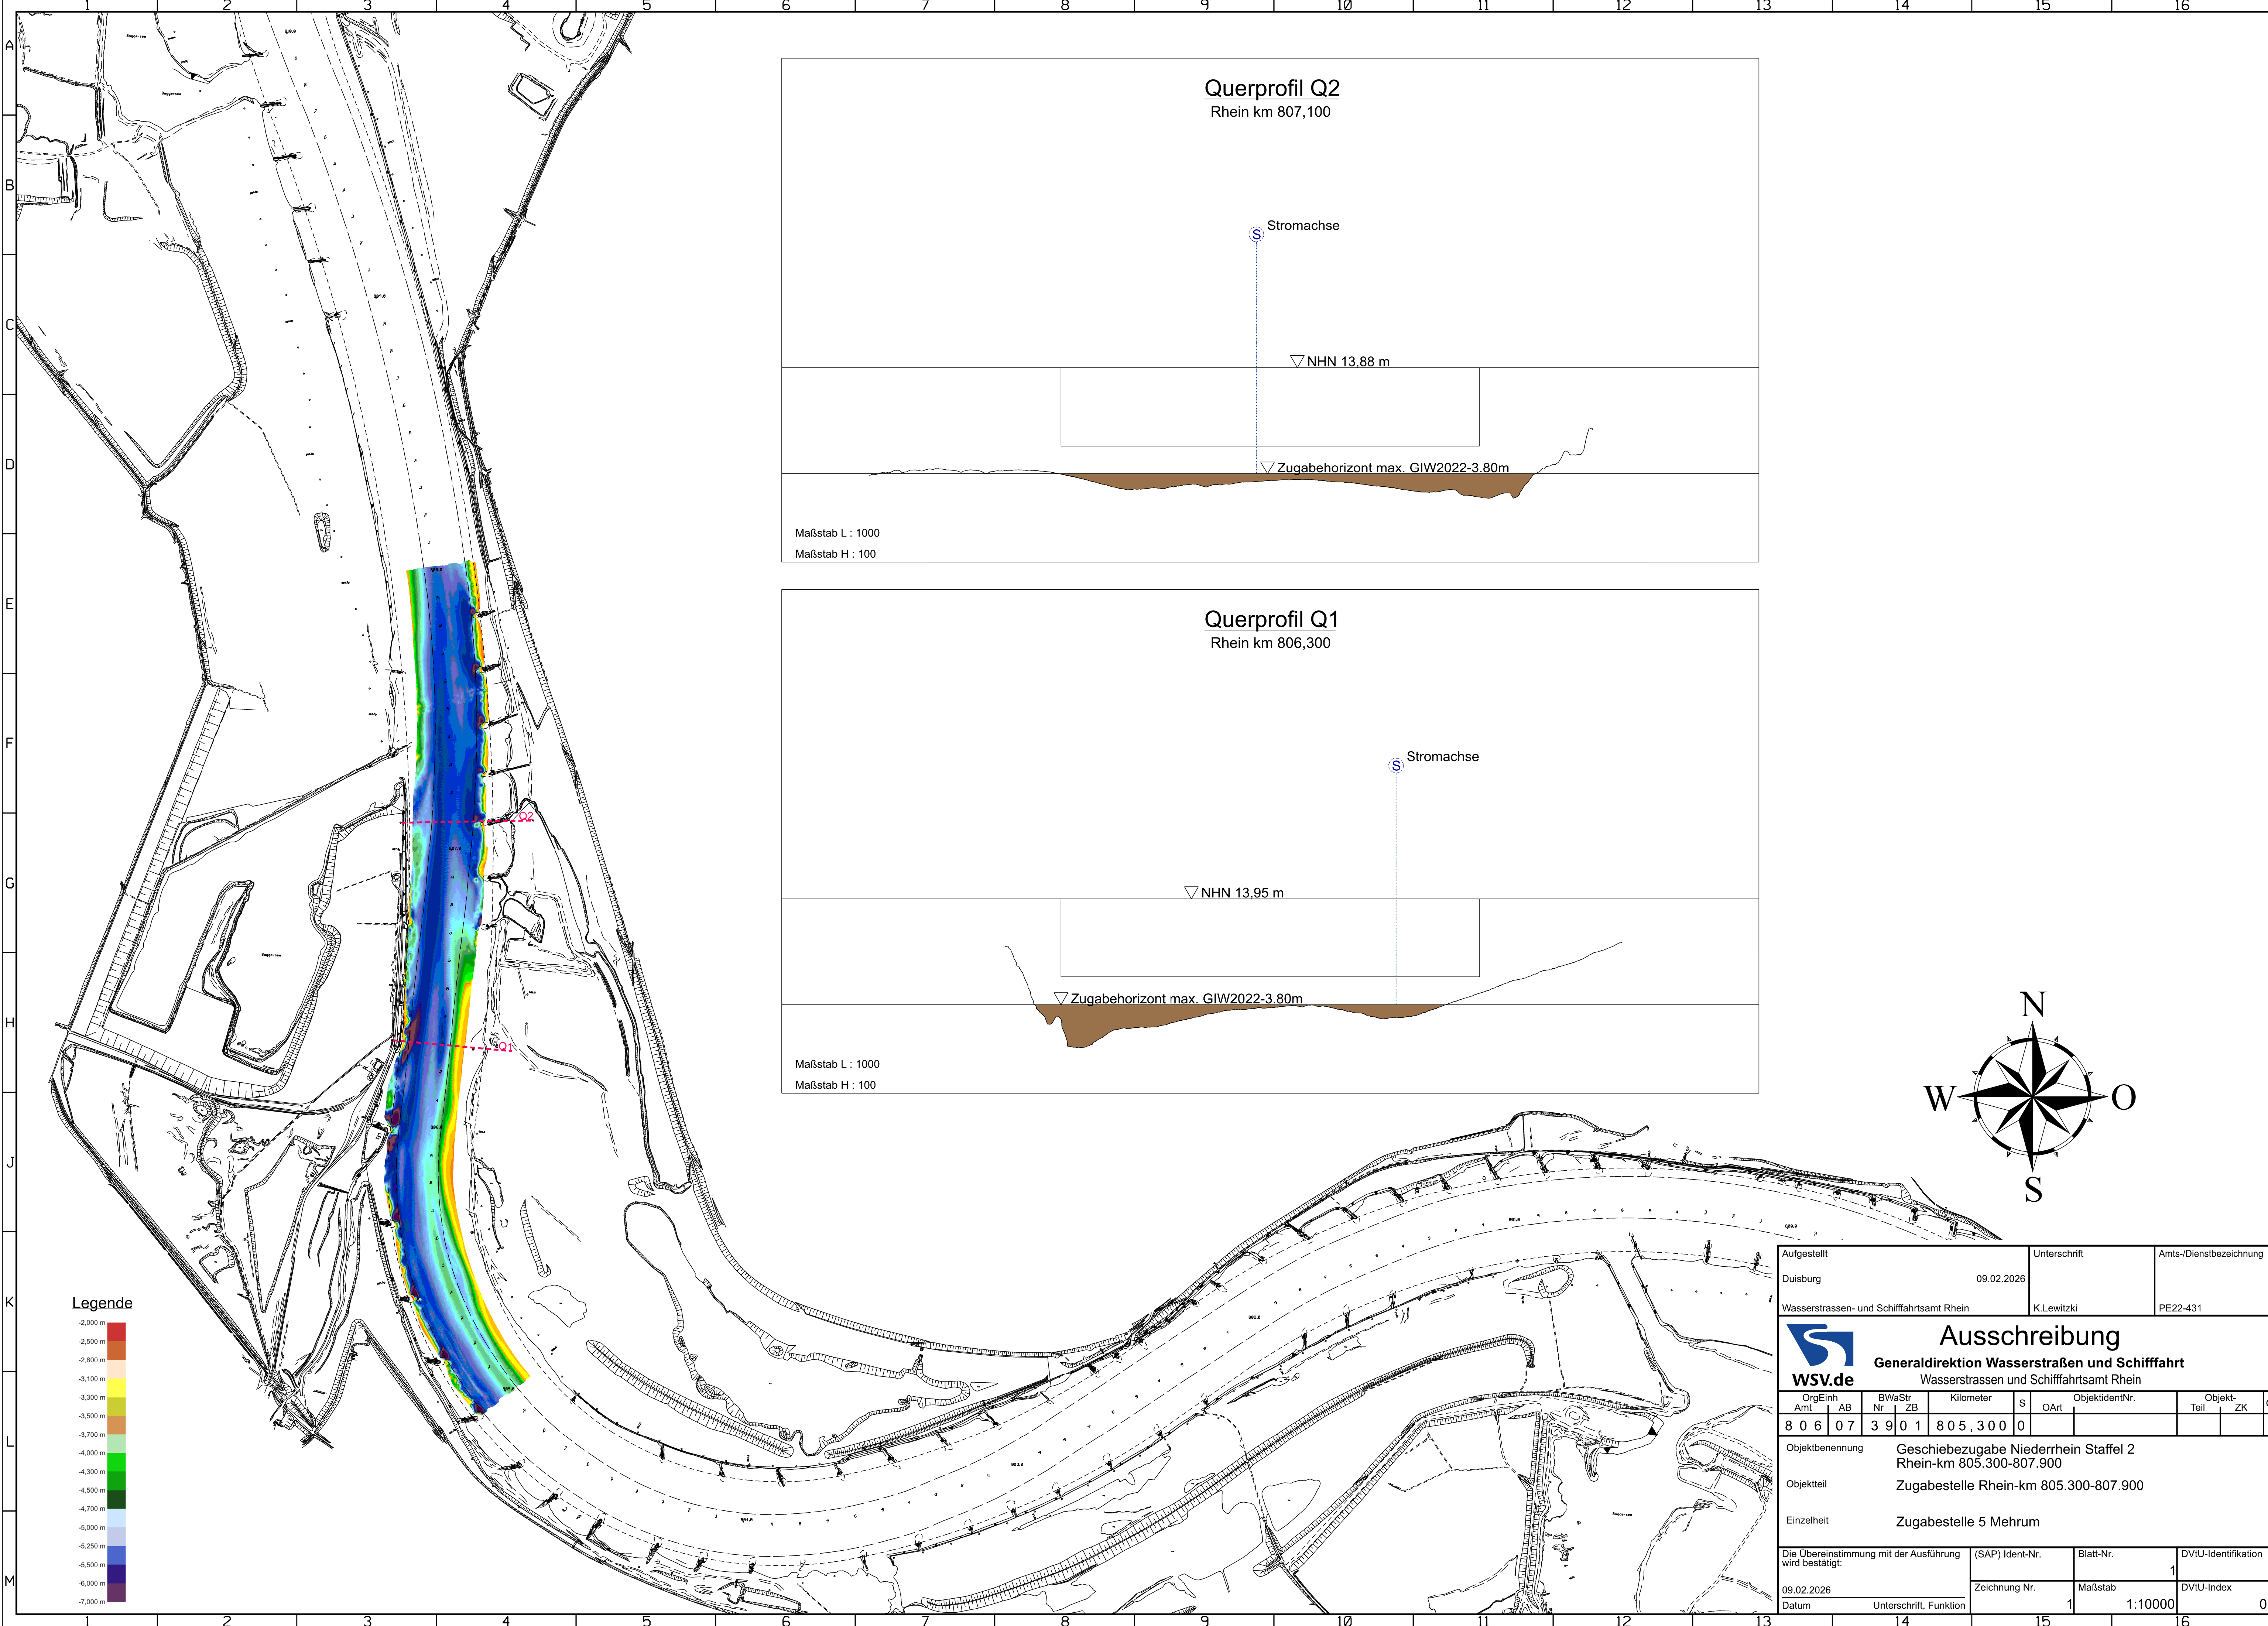

Legende

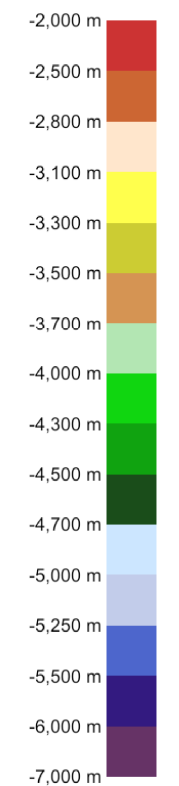

Aufgestellt					Unterschrift					Amts-/Dienstbezeichnung											
Duisburg					09.02.2026																
Wasserstrassen- und Schifffahrtsamt Rhein					K.Lewitzki					PE22-431											
 Ausschreibung Generaldirektion Wasserstraßen und Schifffahrt Wasserstrassen und Schifffahrtsamt Rhein																					
OrgEinh		AB		BWaStr		ZB		Kilometer		S	ObjektidentNr.		Objekt-		Teil	ZK		OB			
8 0 6		0 7		3 9		0 1		8 0 5 , 3 0 0		0											
Objektbenennung					Geschiebezugabe Niederrhein Staffel 2 Rhein-km 805.300-807.900																
Objekteil					Zugabestelle Rhein-km 805.300-807.900																
Einzelheit					Zugabestelle 5 Mehrum																
Die Übereinstimmung mit der Ausführung wird bestätigt:									(SAP) Ident-Nr.				Blatt-Nr.			DVU-Identifikation					
													1								
09.02.2026									Zeichnung Nr.				Maßstab			DVU-Index					
Datum									Unterschrift, Funktion				1			1:10000			0		