
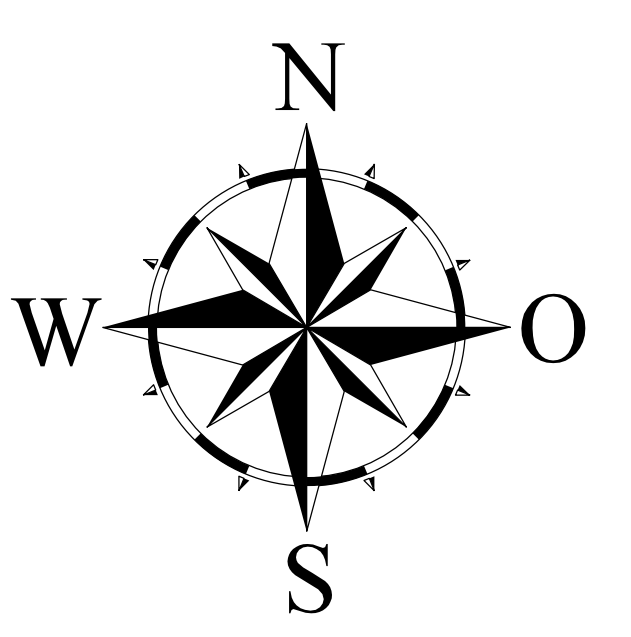
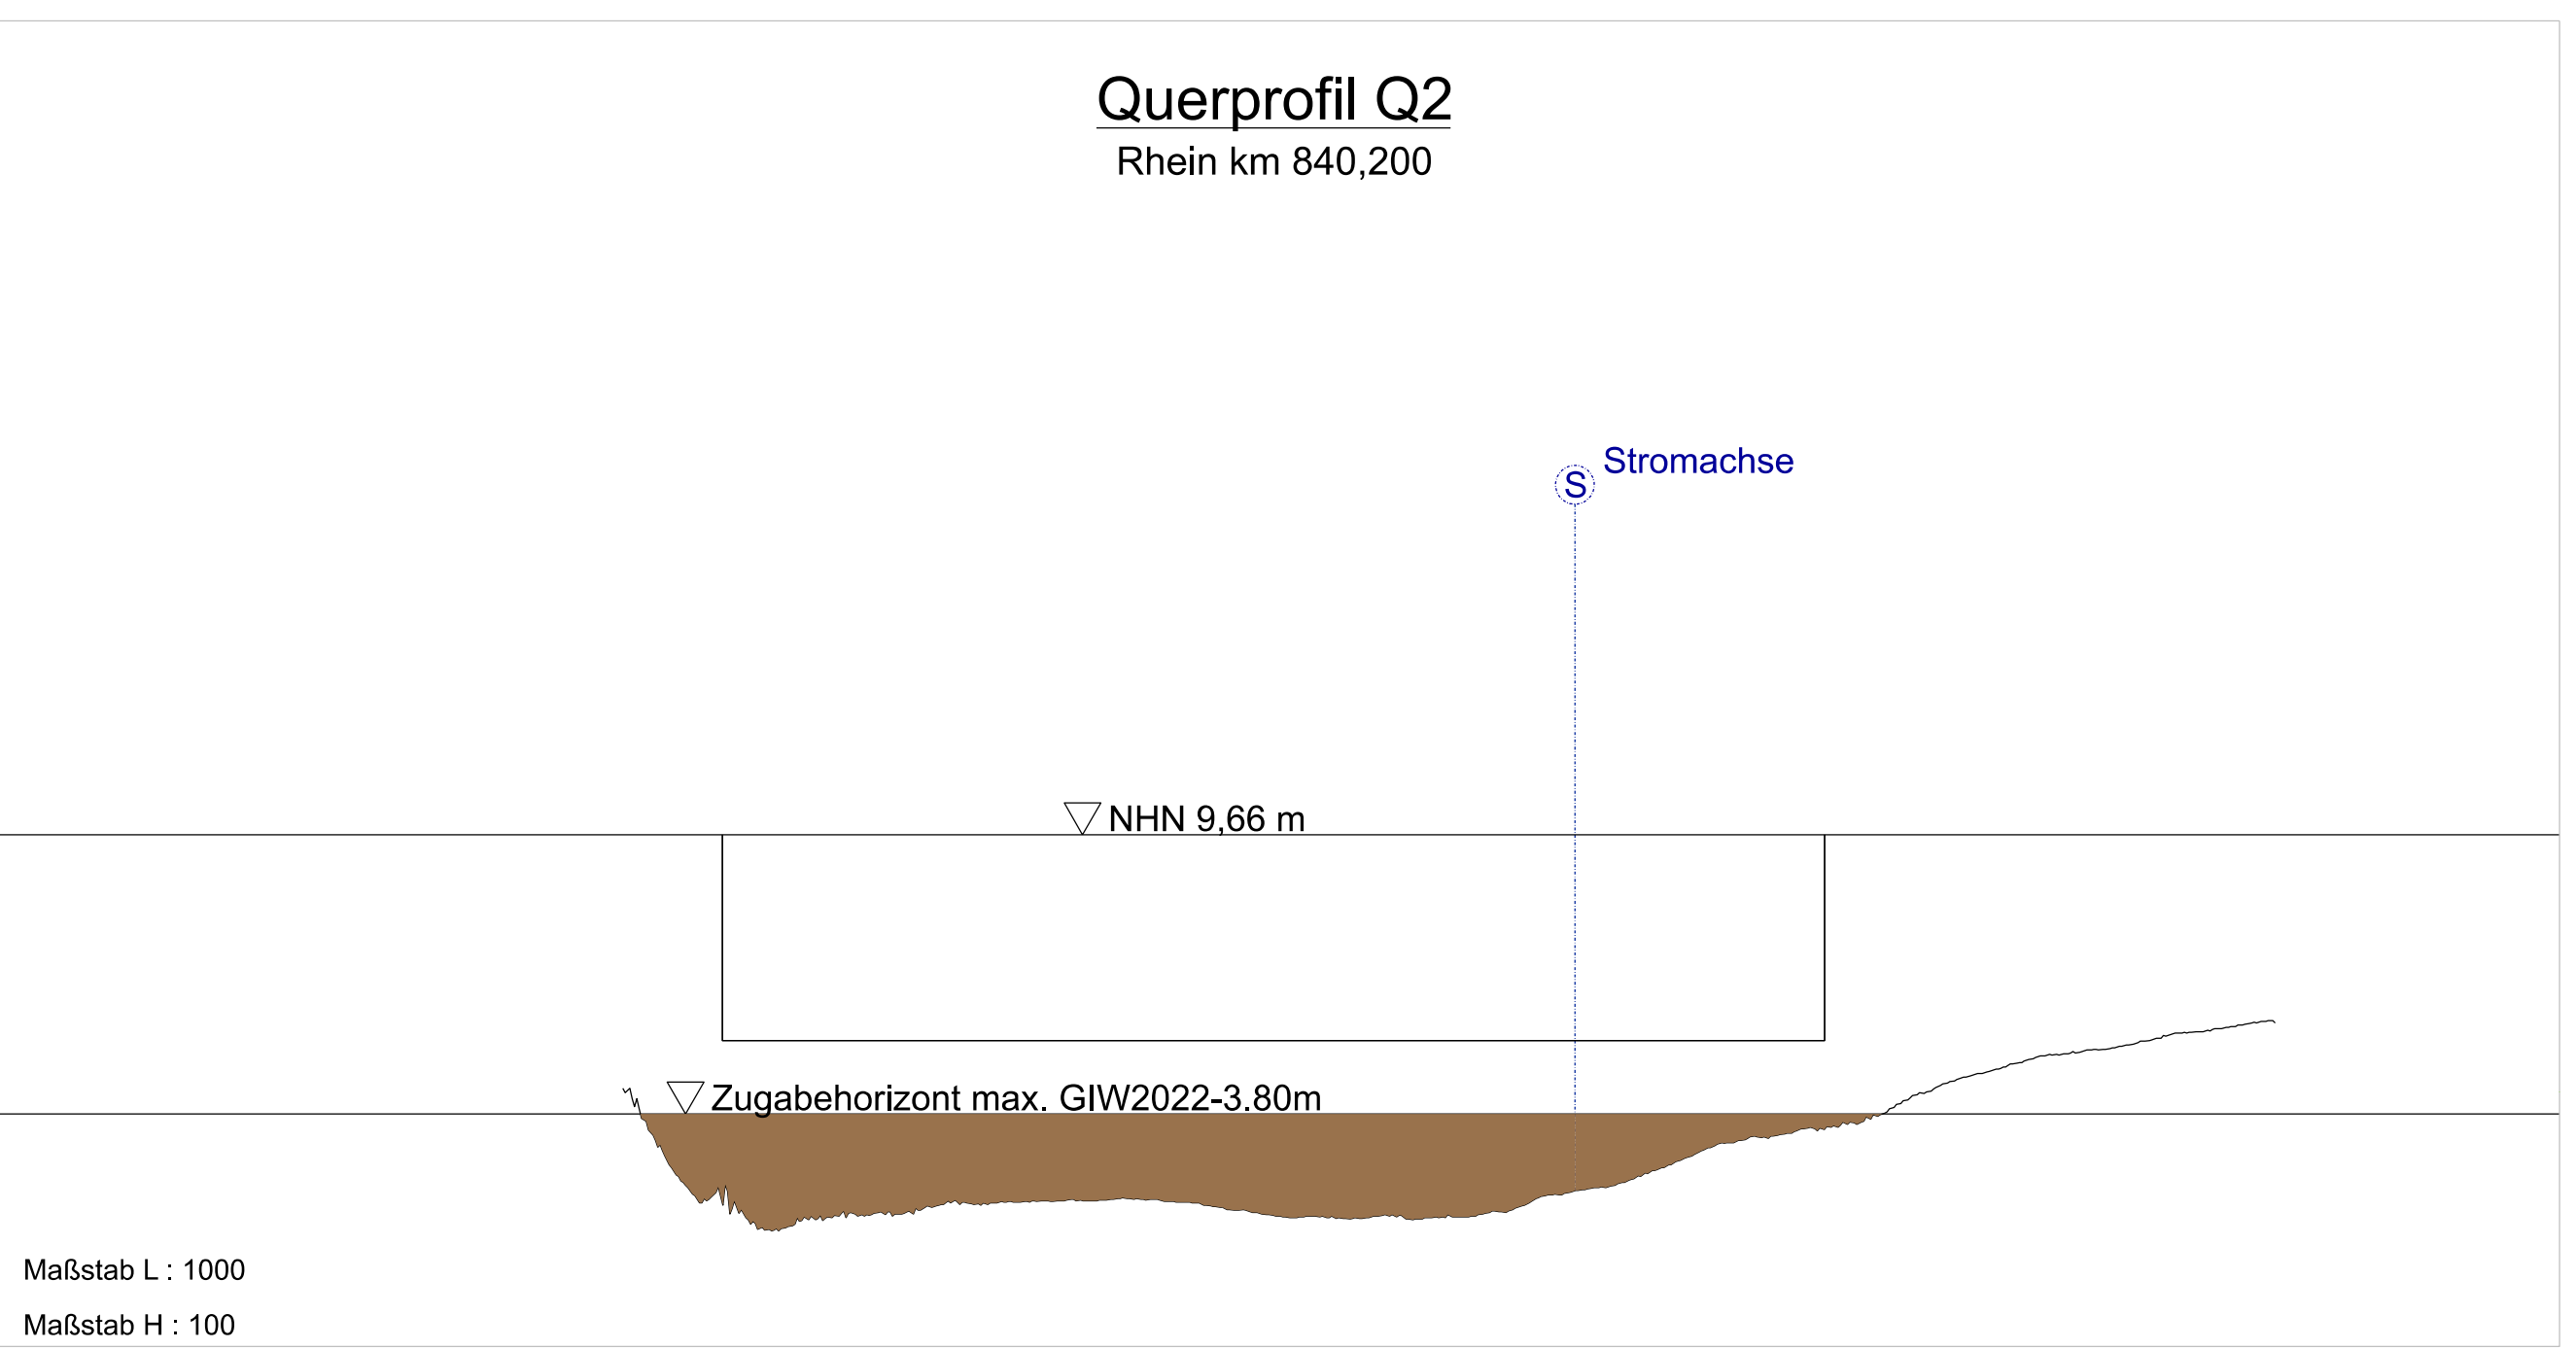
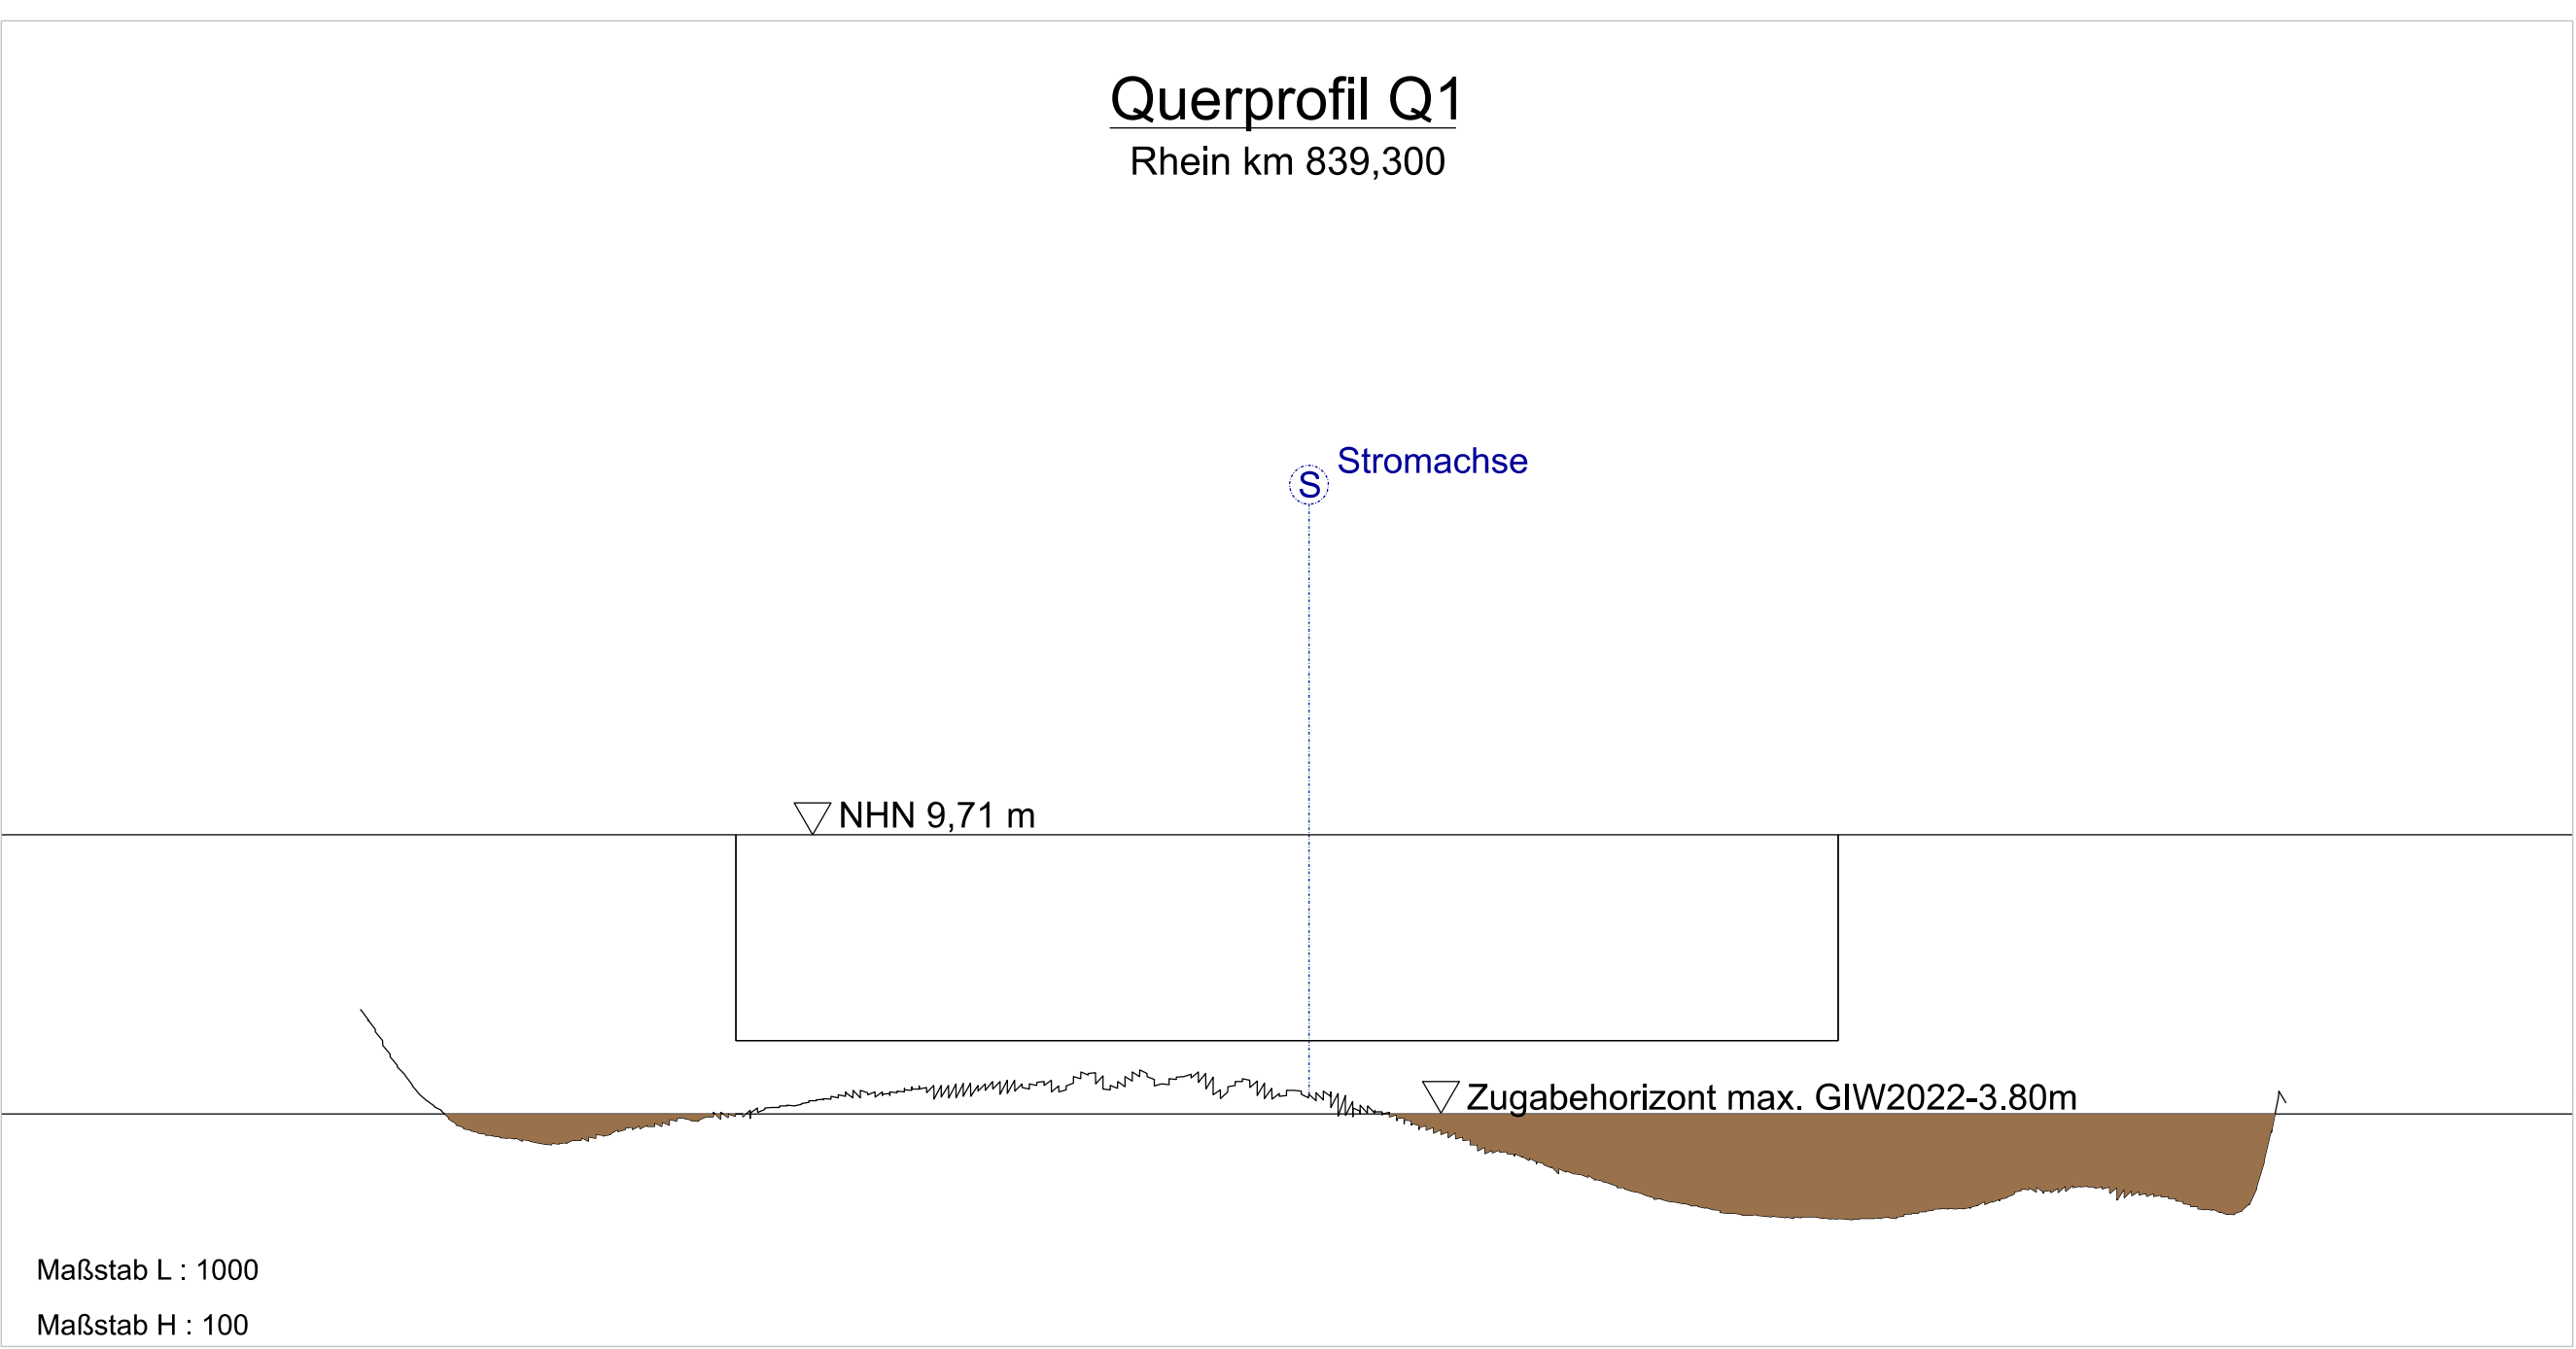
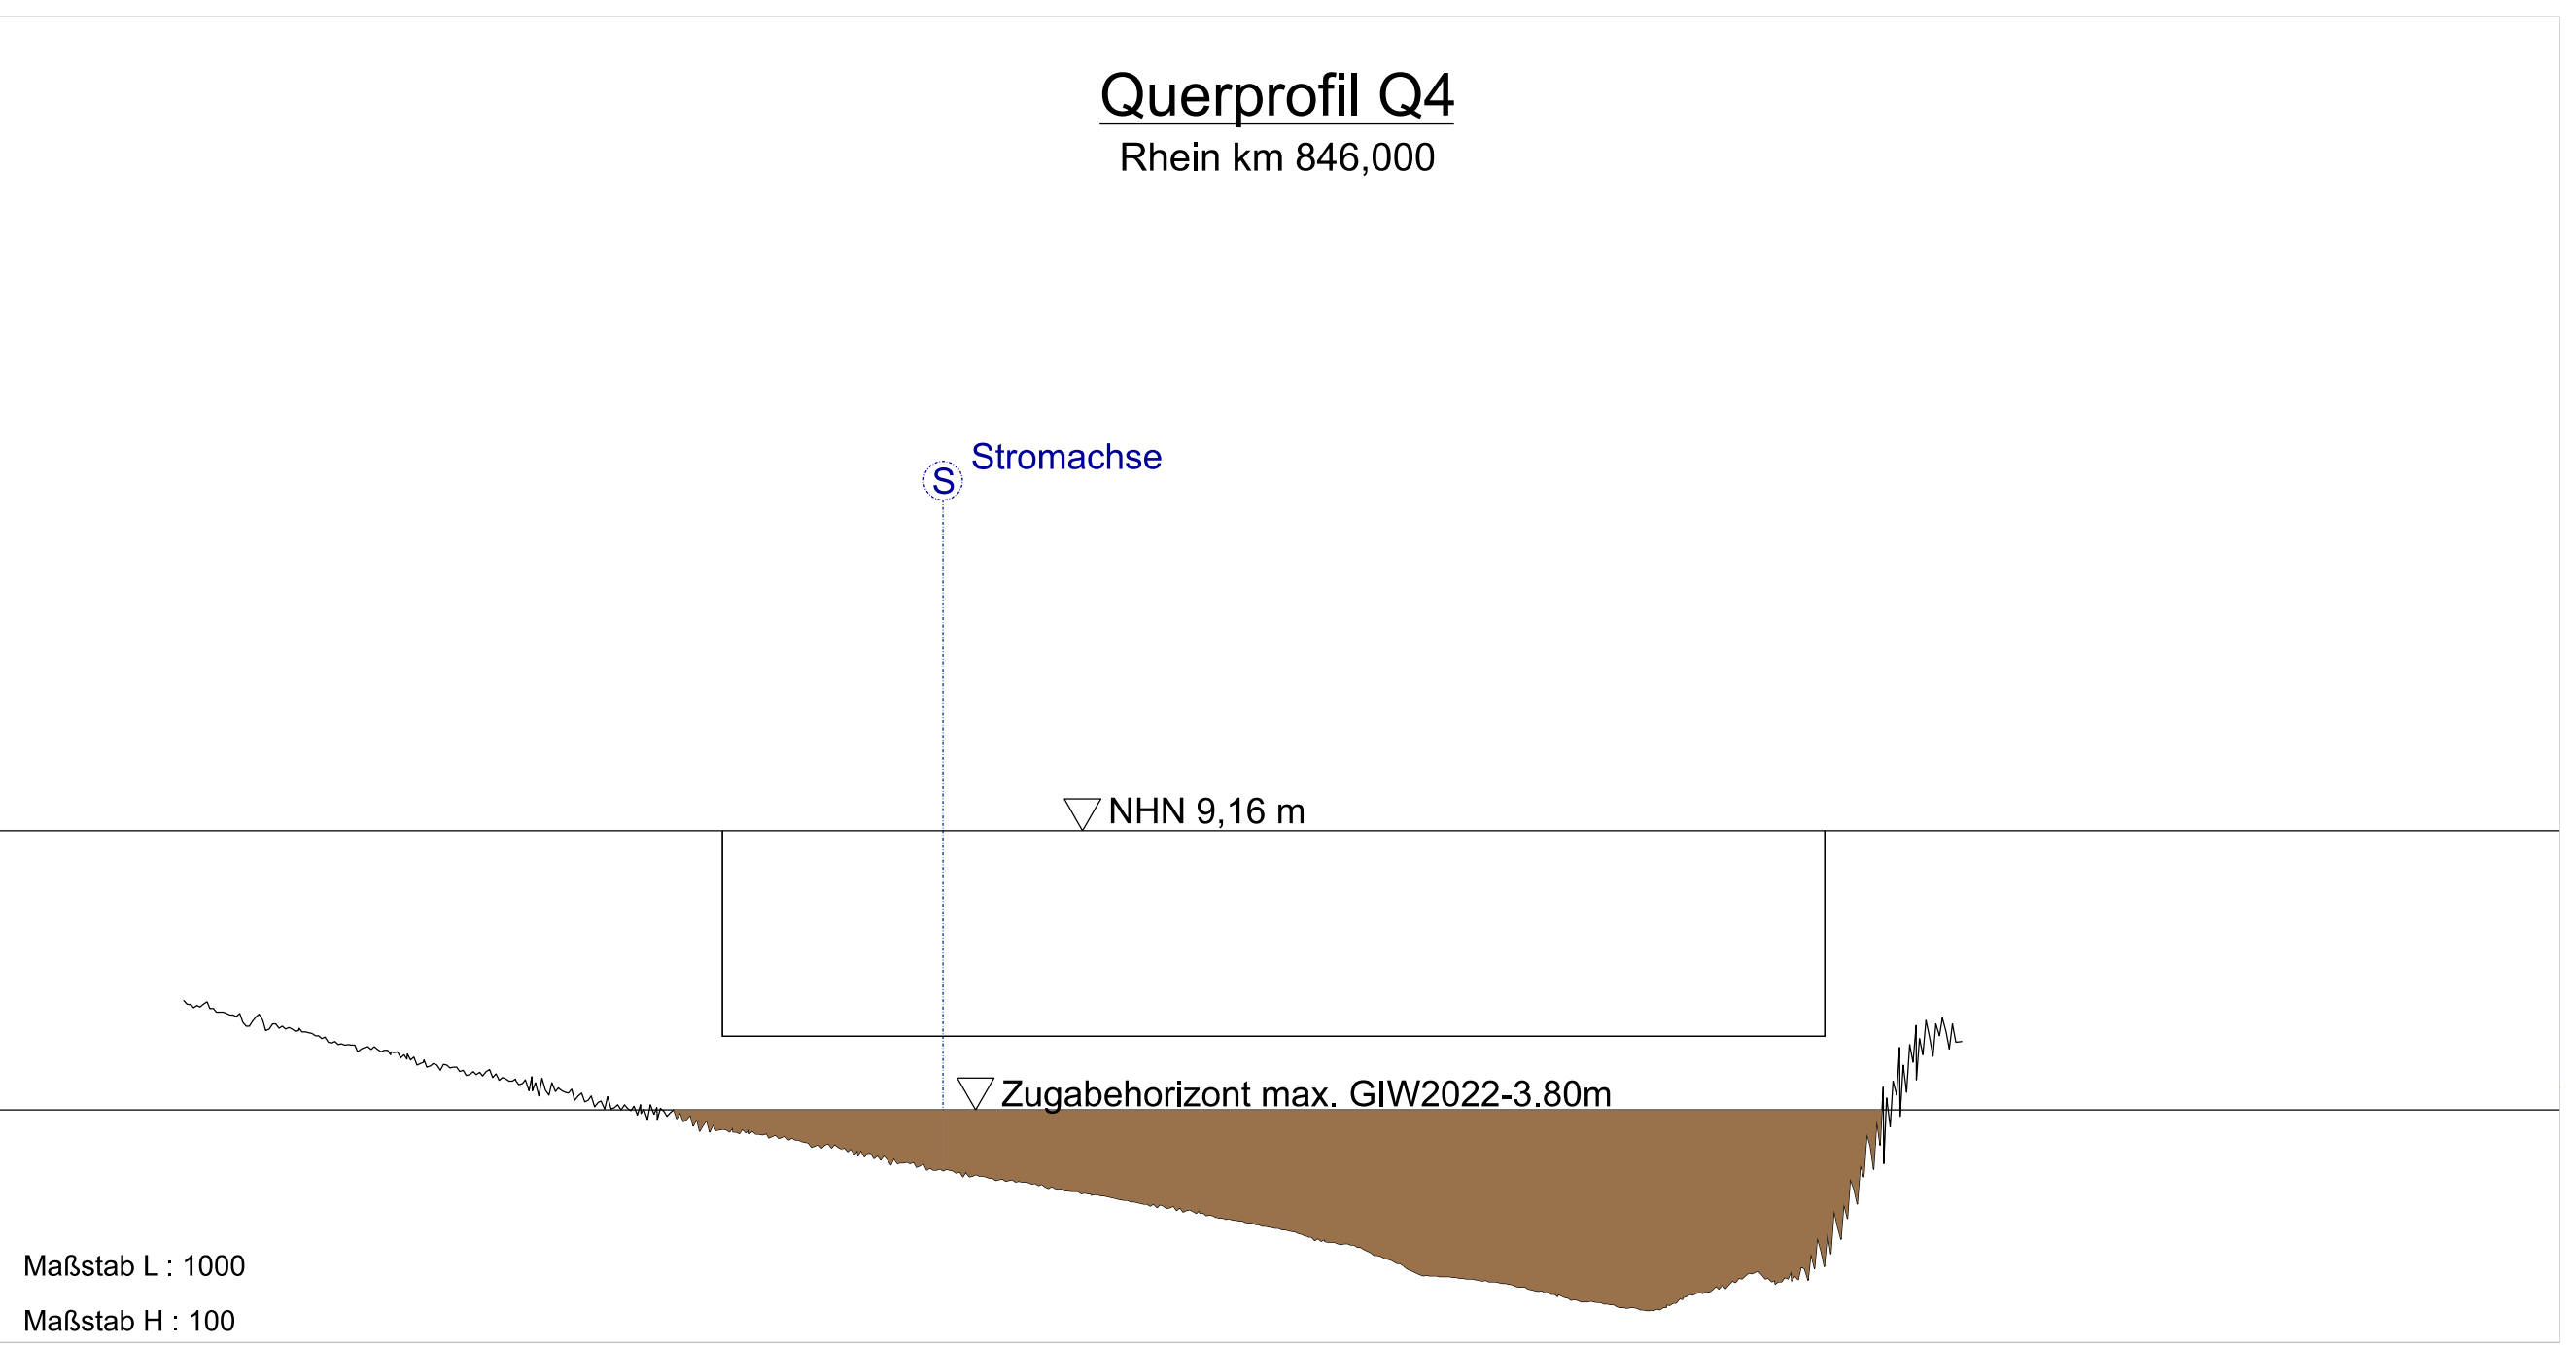
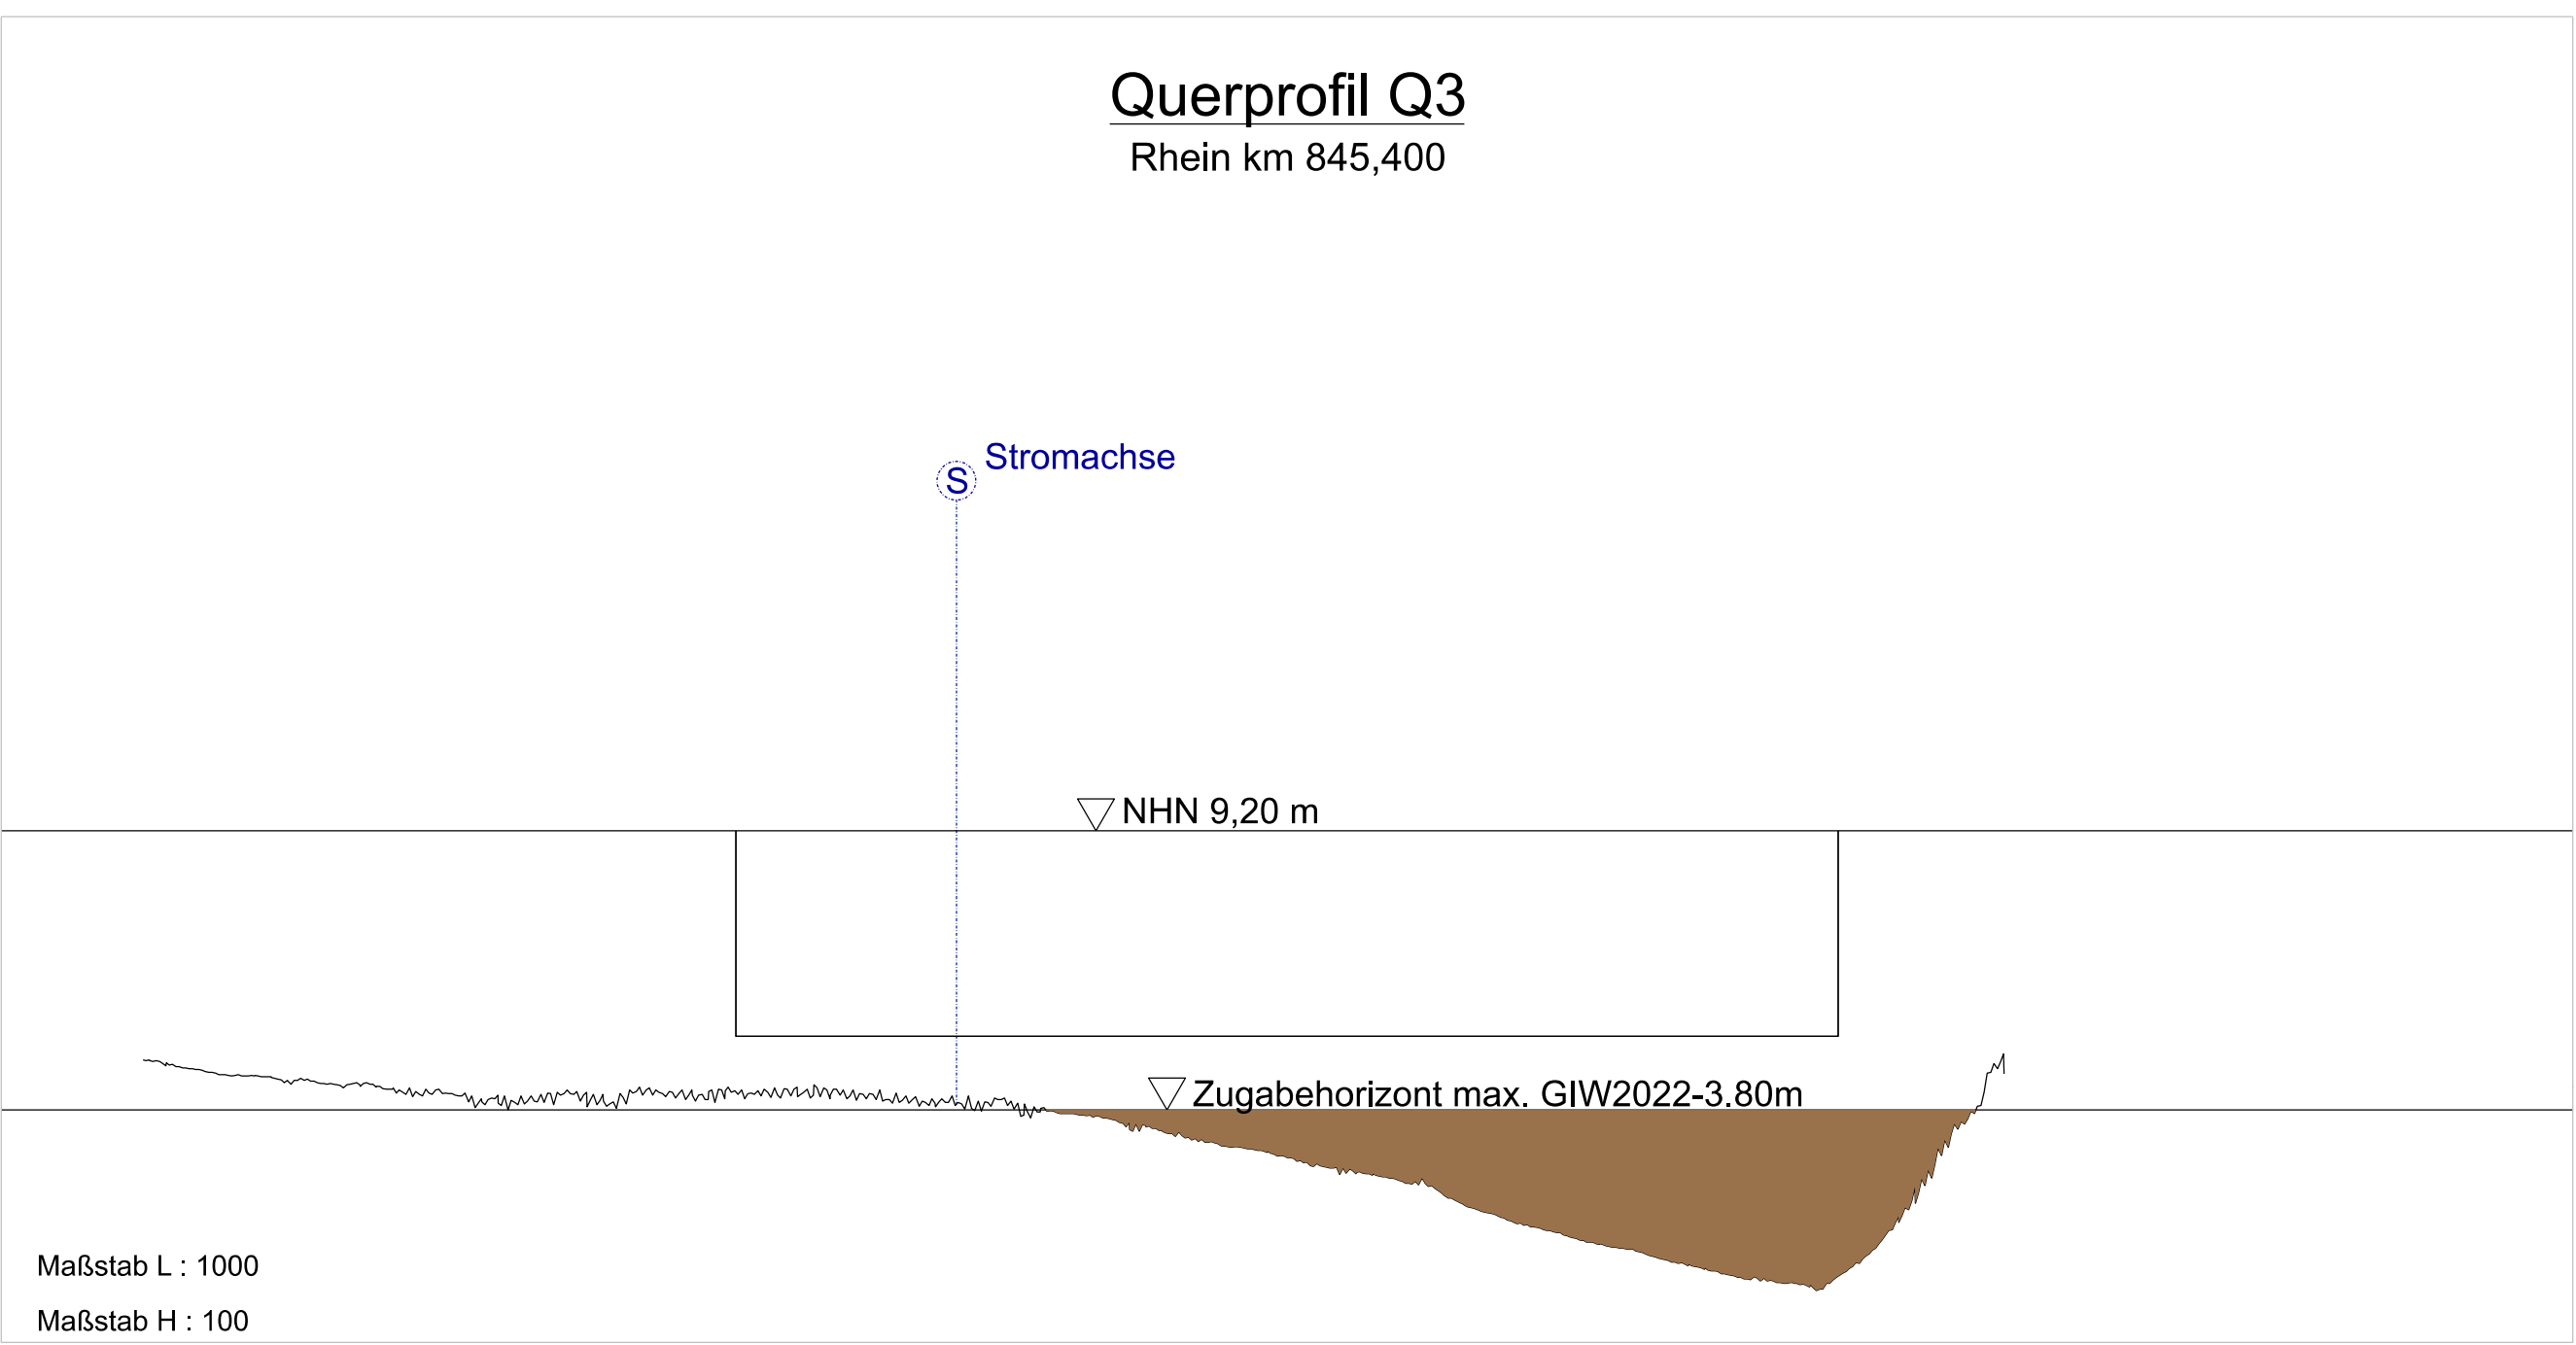
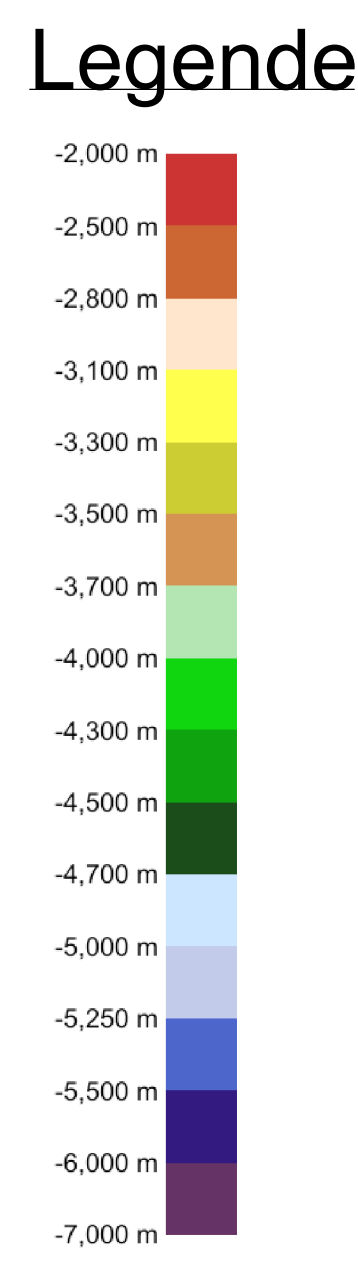


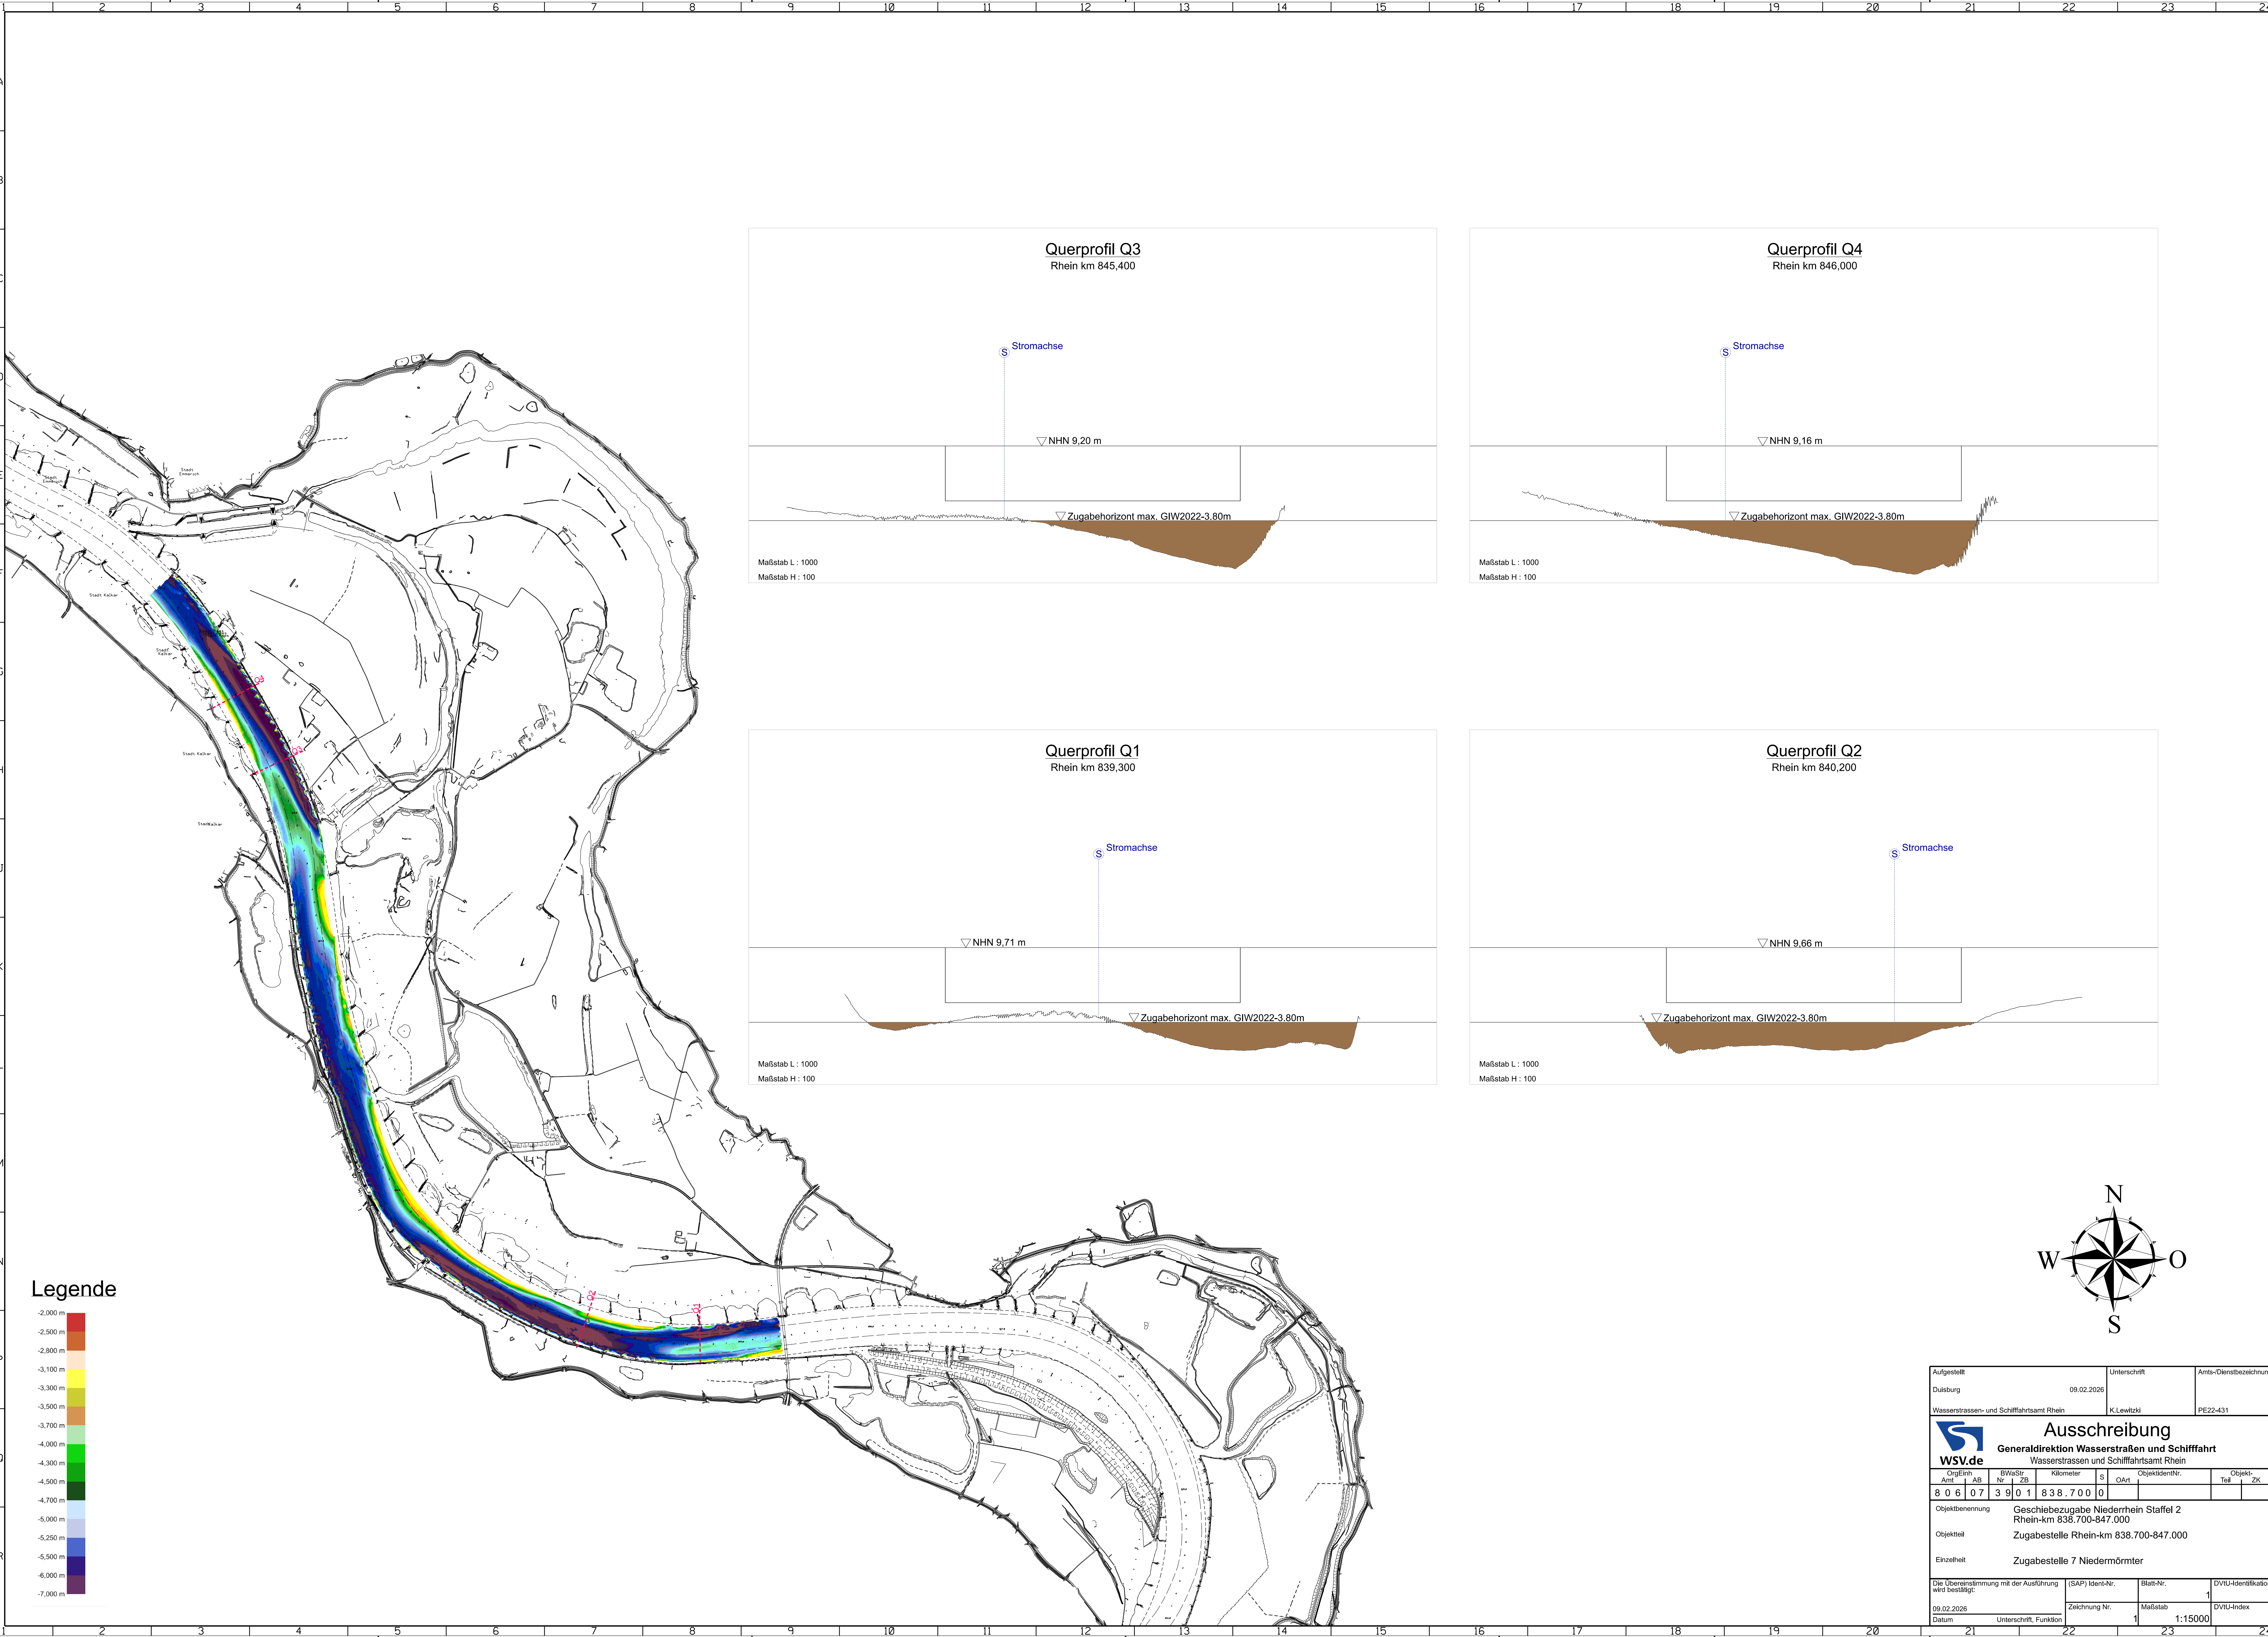

Aufgestellt Duisburg		09.02.2026		Unterschrift		Arnts-/Dienstbezeichnung			
Wasserstraßen- und Schiffsamt Rhein				K.Lewitzki		PE22-431			
WSV.de Generaldirektion Wasserstraßen und Schifffahrt Wasserstraßen und Schiffsamt Rhein									
Objekt-Nr.		BilMaStr. Nr. / ZB		Kilometer		S	Objekt-Nr.	Objekt-ZK	Objekt-OK
8 0 6 0 7		3 9 0 1		8 3 8 . 7 0 0					
Objektbenennung		Geschlebezugabe Niederrhein Staffel 2 Rhein-km 838.700-847.000							
Objektteil		Zugabestelle Rhein-km 838.700-847.000							
Einzelheit		Zugabestelle 7 Niedermörnter							
Die Übereinstimmung mit der Ausführung wird bestätigt:				(SAP) Ident-Nr.		Blatt-Nr.		DVTU-Identifikation	
09.02.2026				Zeichnung Nr.		1		1	
Datum				Unterschrift, Funktion		Maßstab		DVTU-Index	
21				22		23		24	
						1:15000		0	

Zählungsbereich: Energie mit DZS (S) by DZS Gießen 2015