


[illegible][illegible]

gezeichnet	geprüft	AKS Schlüssel Planinhalt D 1,0,6,2,3 F,B,0 0,0 A 3,3,0, D,F 0,0,9 -2 _,-0,0,0,M,R,A,X,X
------------	---------	--

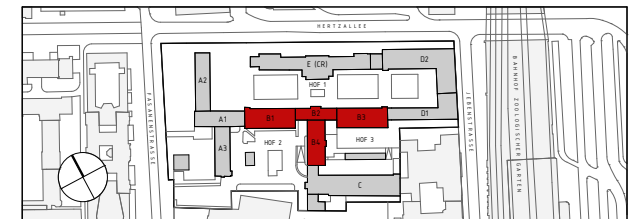


**Bundesamt
für Bauwesen und
Raumordnung**


BR-Nr.	Bauherr	Bauherr/Nutzer
06757-03	BImA Berlin, Grundsanierung	BImA
Plangröße	Fasanenstraße 87	Fasanenstraße 87
420x297	BT B Fassaden	10623 Berlin
Kurzbez. Plan	Zeichnung	
DF009	Bauteil B - Fassade und Dach	
Maßstab	Detail Fassade - Rauchabzug Verbunfenster TR B2	
1:10	Ausführungsplanung	

AKS-Schlüssel: Hochbau	
D 1 0 6 2 3 F B 0 0 0 A 3 3 0 D F 0 0 9 - 2 5 1 0 0 0 M R A X X	Planverfasser: Hochbau
Gewerk	
Hochbau	
Datum	
18.12.2025	

AKS-Schlüssel Fachplaner	
Gewerk	Planverfasser Fachplaner
Datum	

AKS-Schlüssel Ausführende	
Gewerk	Manerfasser Ausführende Firma
Datum	

1. Scherenantrieb
2. Scherenantrieb verkürzt
3. Zusatzverriegelung
4. Kabelkanal, Metall, in Sonderfarbton der Fenster nach NCS
5. Kabelführung nicht sichtbar, unferputz
6. Übergabedose, 100x100x45mm (bxhxt) zur Aufnahme der Tandemsteuerung

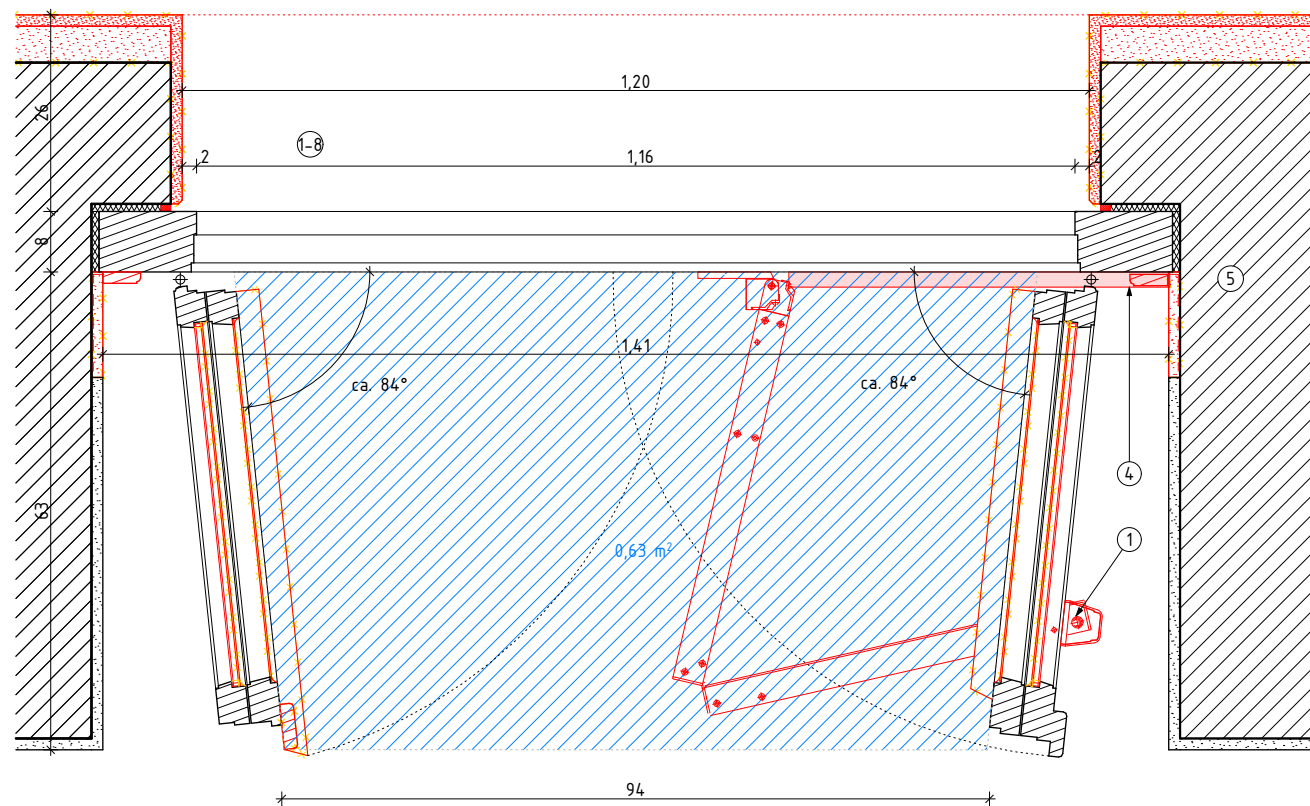

Horizontalschnitt

09	Bauteil B - Fassade und Dach	
	Detail Fassade - Rauchabzug Verbundfenster T	
	Ausführungsplanung	
Schlüssel Hochbau		
0 6 2 3	F B 0 0 0 A	3 3 0 D F 0 0 9 3 0 0 0 M R
Hochbau	Planverfasser Hochbau	
2.2025		
Schlüssel Fachplaner		
	Planverfasser Fachplaner	
Schlüssel Ausführungsplanung		
	Planverfasser Ausführungsplanung	