


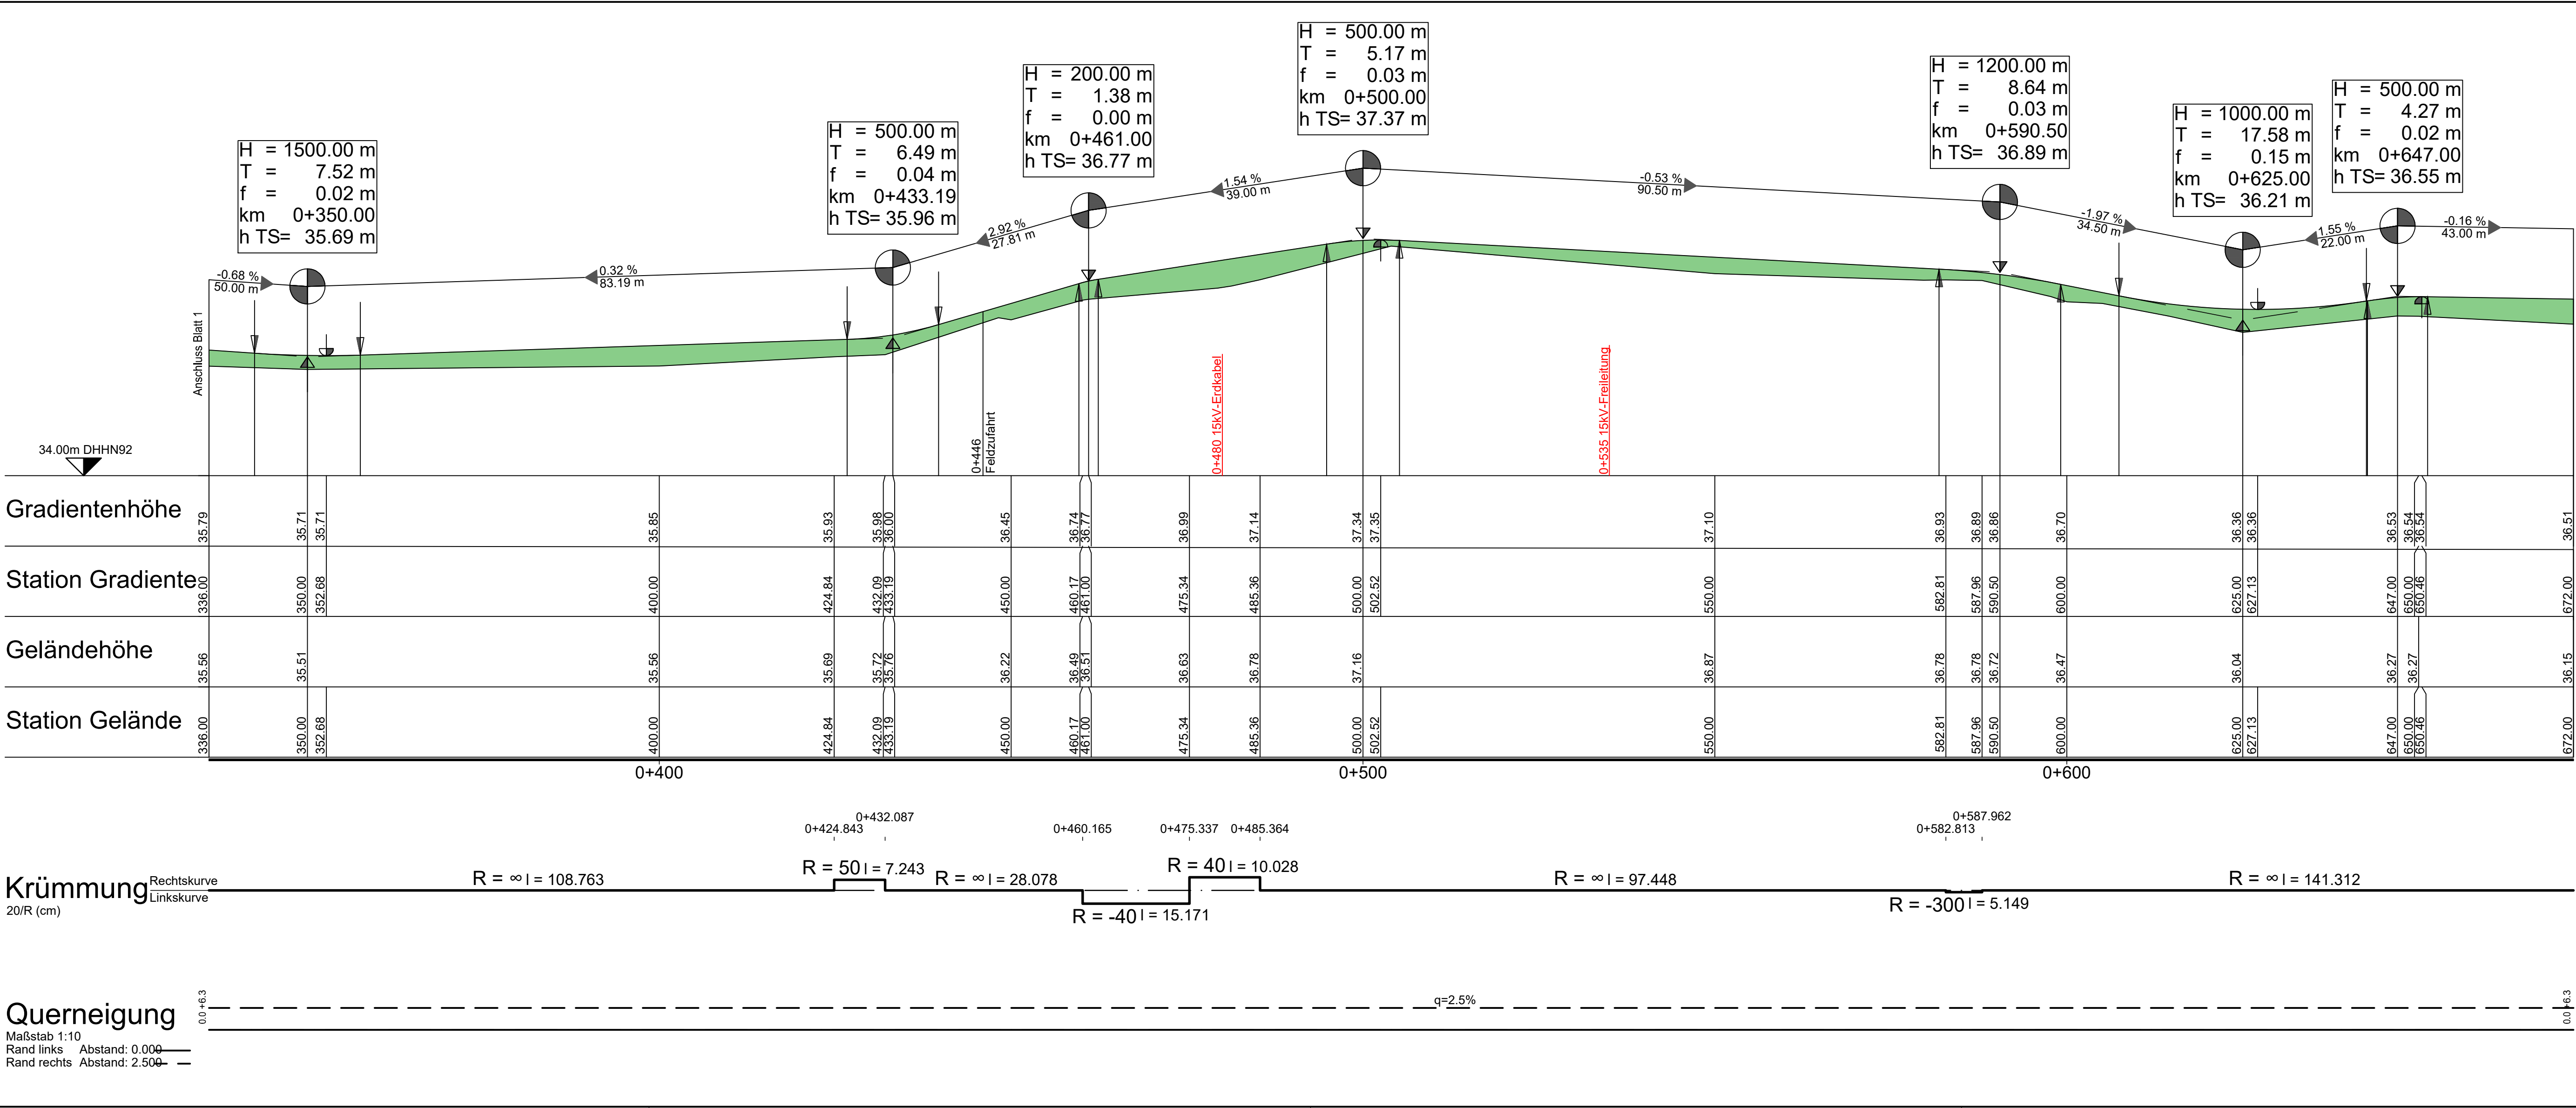

Zeichenerklärung


- Gradientenhochpunkt
- Gradiententiefpunkt
- Ausrundungsbeginn Kuppe / Ausrundungsende Wanne

Damm
Einschnitt


H = 15 000 m
T = 362,155 m
f = 4,372 m
km 0+601,335
h TS = 415,868 m

Neigungsbrechpunkt mit Angabe von Ausrundungshalbmesser, Tangentenlänge, Stichhöhe, Bau-km, Höhe Tangentenschnittpunkt

1,500 % 1531,000 m 0,700 % 725,000 m

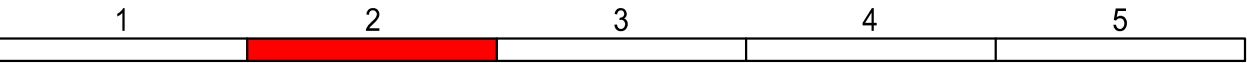

	11.07.2025

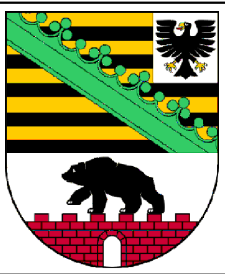 Landesstraßenbaubehörde Sachsen-Anhalt
Regionalbereich Nord
Sachsenstraße 11a
39576 Stendal

nachgeprüft	Datum	Zeichen

Nr.	Art der Änderung	Datum	Zeichen

AUSFÜHRUNGSPLANUNG

Landesstraßenbaubehörde Sachsen-Anhalt Regionalbereich Nord	Unterlage / Blatt-Nr.: 6 / 2 Höhenplan
Straße: B248 NK 3132003 km 0.081 bis km 1.750 PROJIS-Nr.: 0672	Bau-km 0+226 - 0+672 Maßstab: 1:500/50

B248, Radweg Warthekreisell L8 - Sienau
Bau-km 0+000 - 1+674

Aufgestellt: Stendal, den Landesstraßenbaubehörde Sachsen-Anhalt Regionalbereich Nord	Überprüft/Genehmigt: Stendal, den Landesstraßenbaubehörde Sachsen-Anhalt Regionalbereich Nord
Im Auftrag:	Im Auftrag: