


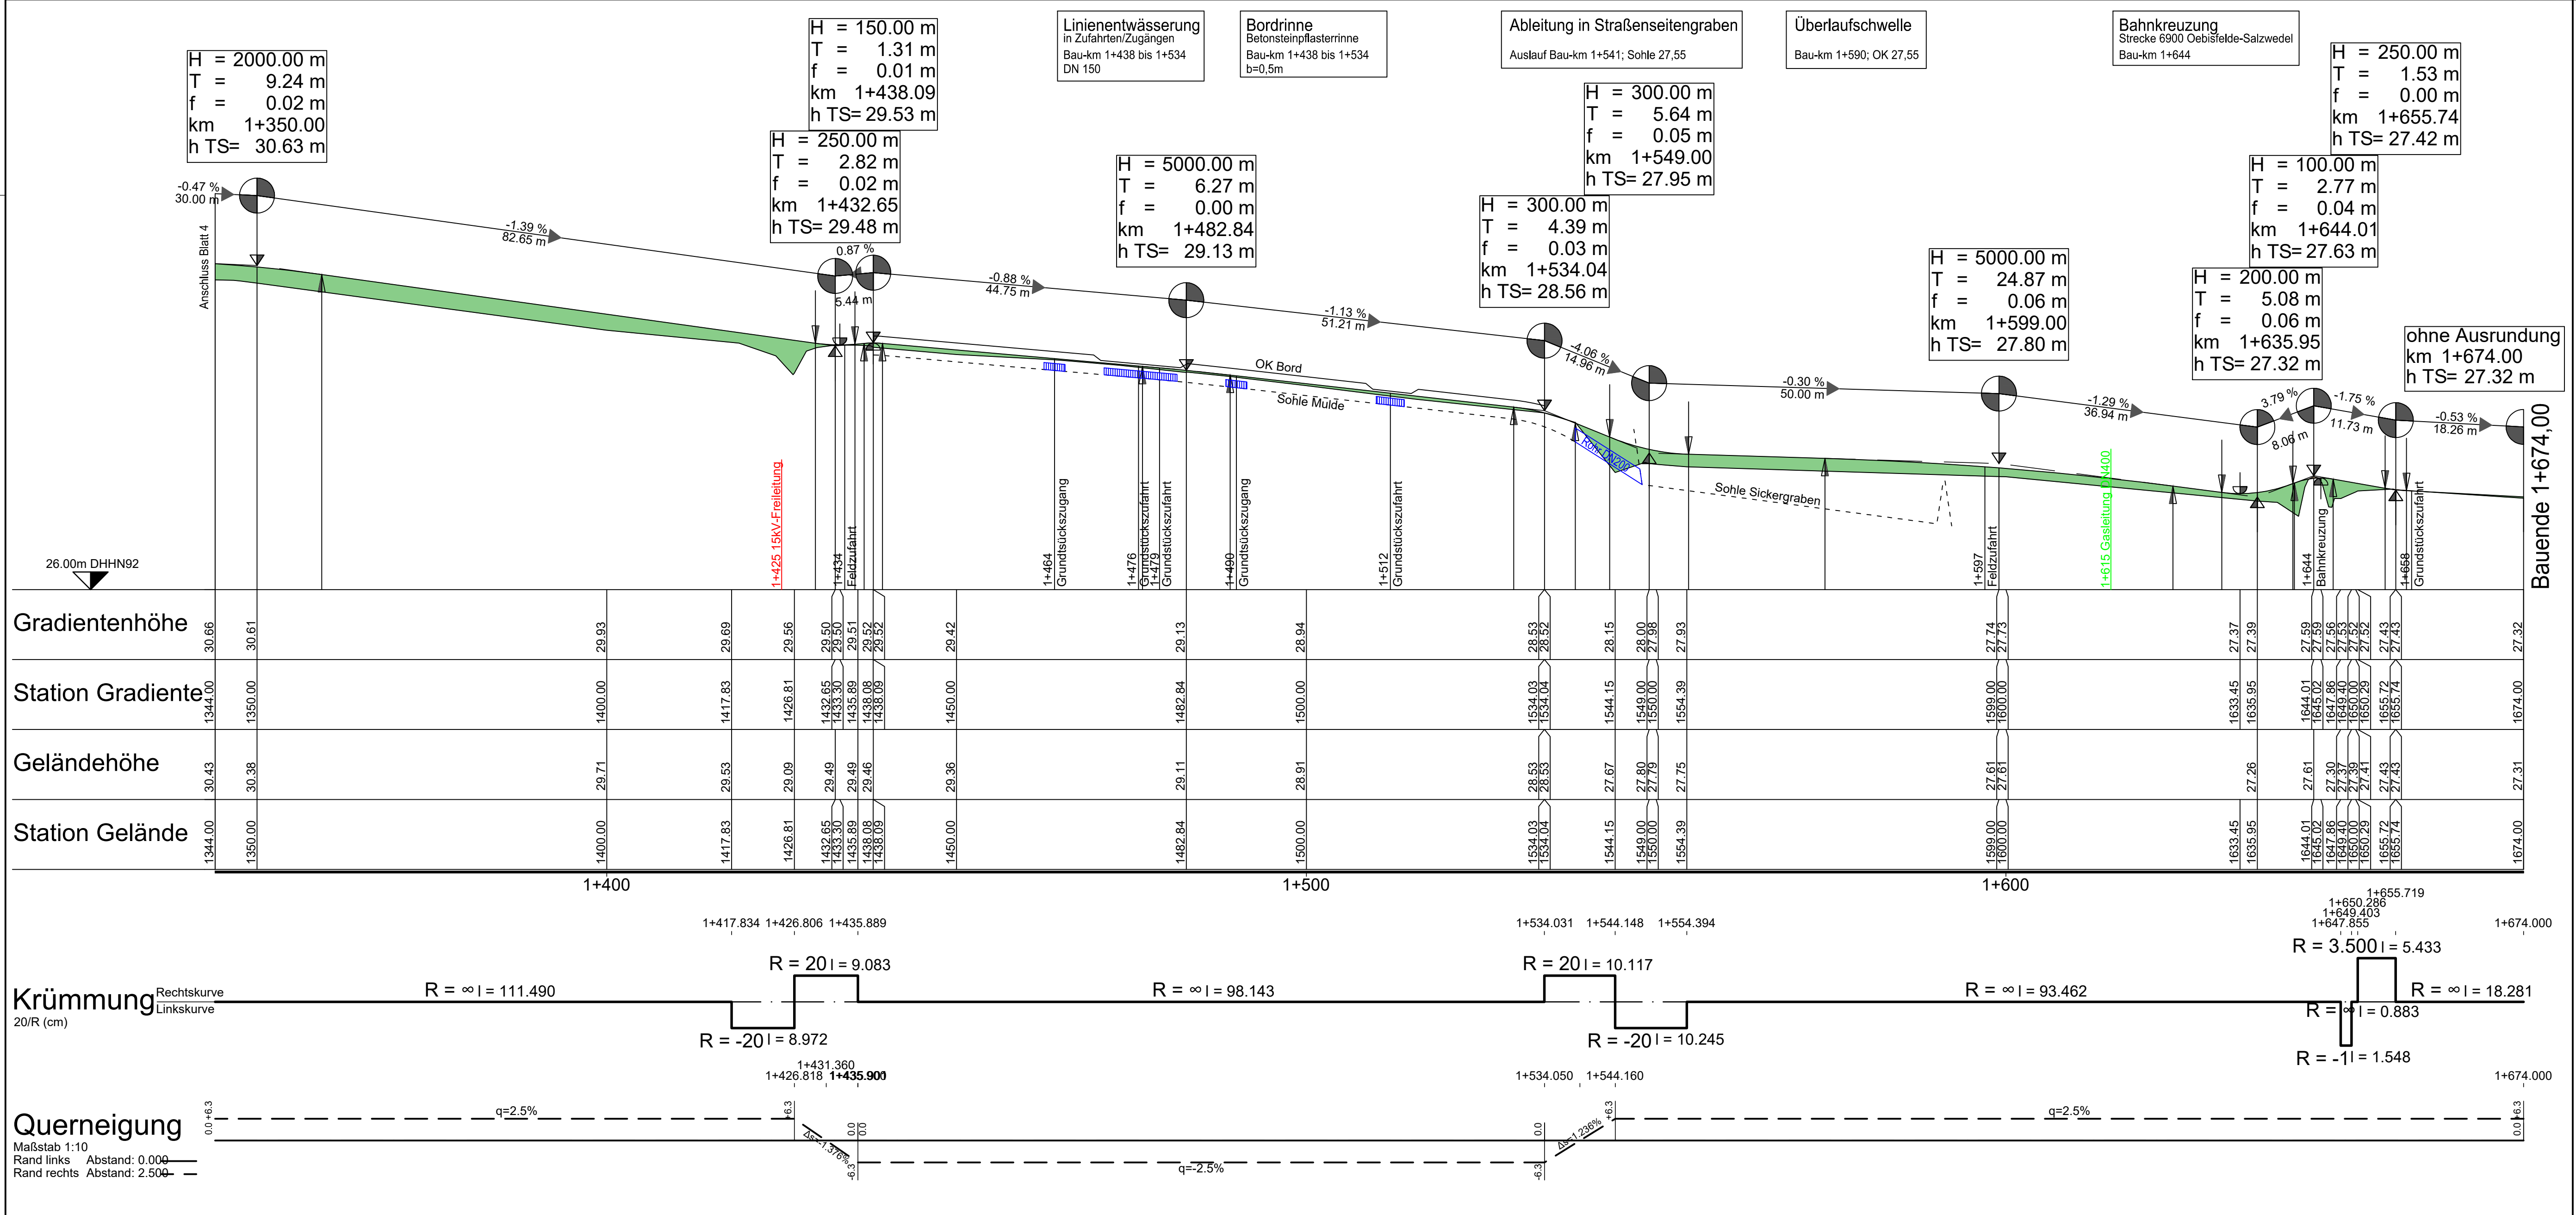

Zeichenerklärung

- Gradientenhochpunkt
- Gradiententiefpunkt
- Ausrundungsbeginn Kuppe / Ausrundungsende Wanne
- Damm
- Einschnitt
- Neigungsbrechpunkt mit Angabe von Ausrundungshalbmesser, Tangentlänge, Stichhöhe, Bau-km, Höhe Tangentenschnittpunkt
- Linienentwässerung

Scale: 1 2 3 4 5

Date: 11.07.2025

Landesstraßenbaubehörde Sachsen-Anhalt
Regionalbereich Nord
Sachsenstraße 11a
39576 Stendal

AUSFÜHRUNGSPLANUNG

Landesstraßenbaubehörde Sachsen-Anhalt
Regionalbereich Nord

Unterlage / Blatt-Nr.: 6 / 5
Höhenplan

Straße: B248 NK 3132003 km 0.081 bis km 1.750
PROJIS-Nr.: 0672

Bau-km 1+344 - 1+674
Maßstab: 1:500/50

B248, Radweg Warthekreisel L8 - Sienau
Bau-km 0+000 - 1+674

Aufgestellt:
Stendal, den
Landesstraßenbaubehörde Sachsen-Anhalt
Regionalbereich Nord

Überprüft/Genehmigt:
Stendal, den
Landesstraßenbaubehörde Sachsen-Anhalt
Regionalbereich Nord

Im Auftrag:

Im Auftrag: