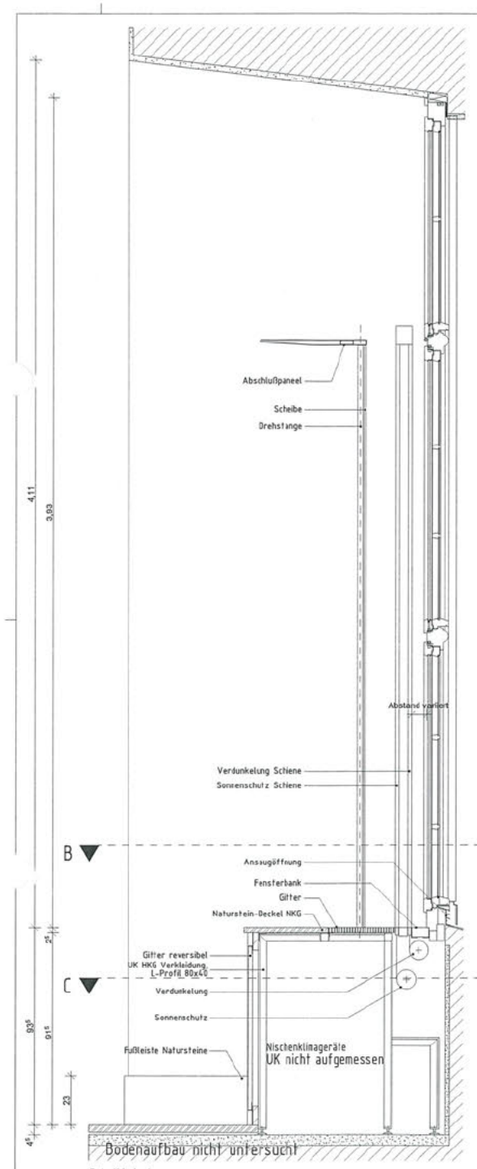

Schnitt A-A

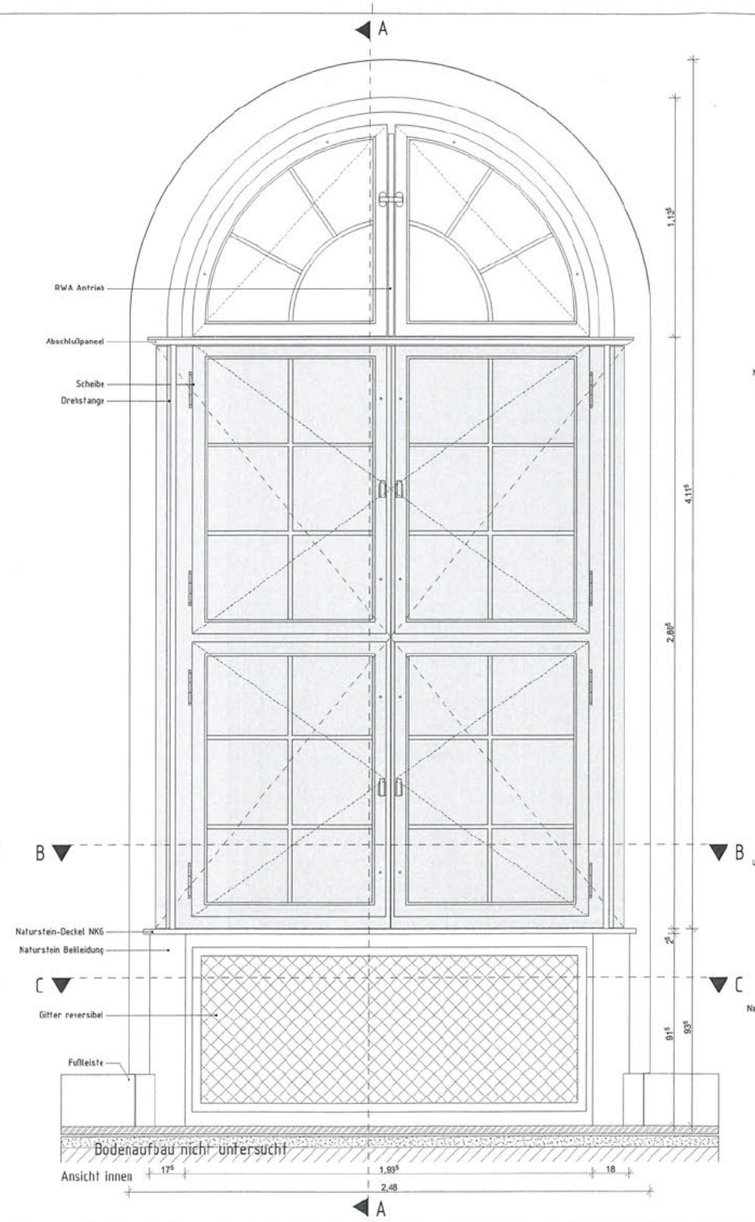

Ansicht innen

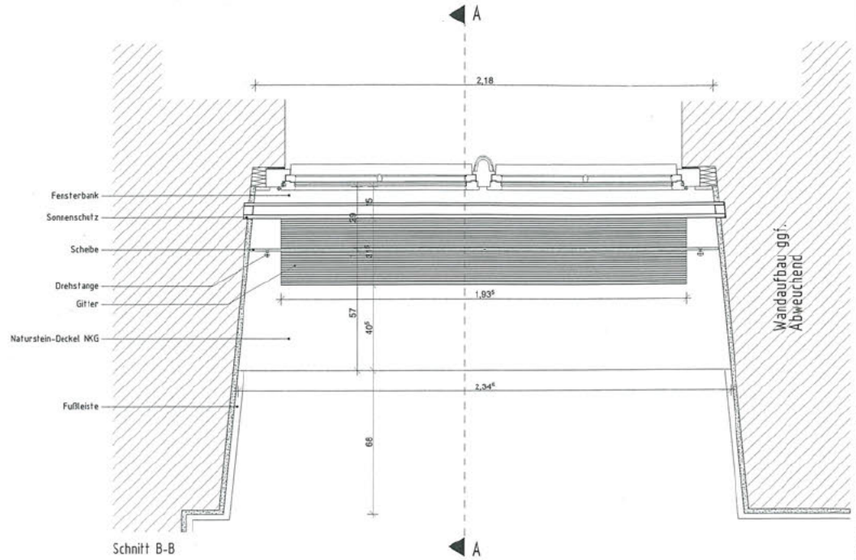

Schnitt B-B

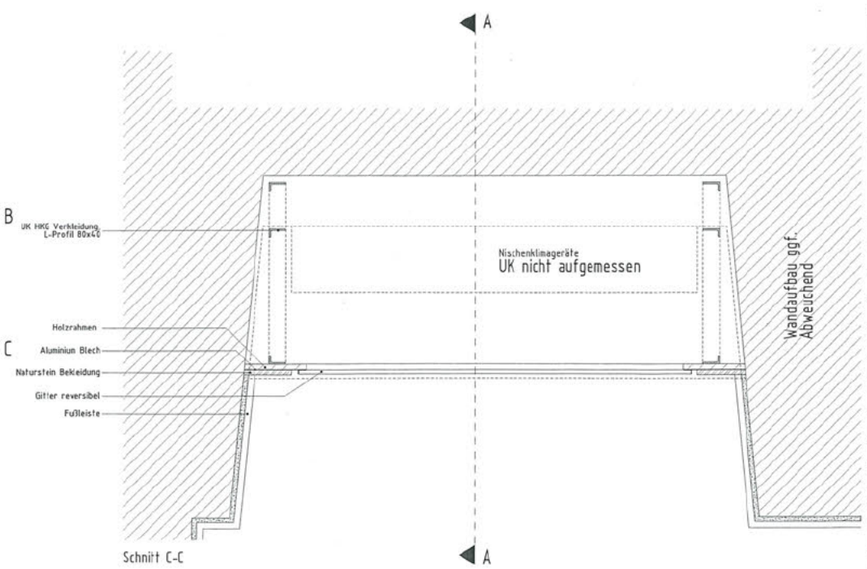

Schnitt C-C

Legende

- Bestand
- Planung
- Abriss

Alle Maße sind vor Ort zu prüfen!

[redacted]

Ind.	Datum	gez.	Art der Änderung
Änderung Hochbau			

gezeichnet	geprüft
mp	FS

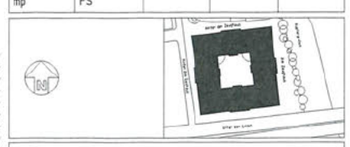

Bundesamt für Bauwesen und Raumordnung

Referat IV4
Straße des 17. Juni 111
10623 Berlin
Telefon 030/18401-0
Telefax 030/18401-5209

B.-Nr. 05818	Bauvorhaben DHM - Funktionserhalt Deutsches Historisches Museum	Bauort/Anschrift Zeughaus Unter den Linden 2 10117 Berlin
Blattgröße 1200x594		
Kurzbezeichnung Plan ZH-DE-045	Zeichnung Zeughaus - Erdgeschoss Fensternische - Typ F1-R1/N2-AP1	
Maßstab 1:10		

AKS-Schlüssel Hochbau: D1 0 1 1 7 Z H G 0 0 A 3 0 0 _ D E 0 4 5 - 2 -

Gewerk: HOCHBAU

Datum: 4.12.2017

[redacted]

AKS-Schlüssel TGA

Gewerk | Planverfasser TGA

Datum

AKS-Schlüssel Ausführende Firma

Gewerk | Planverfasser Ausführende Firma

Datum