


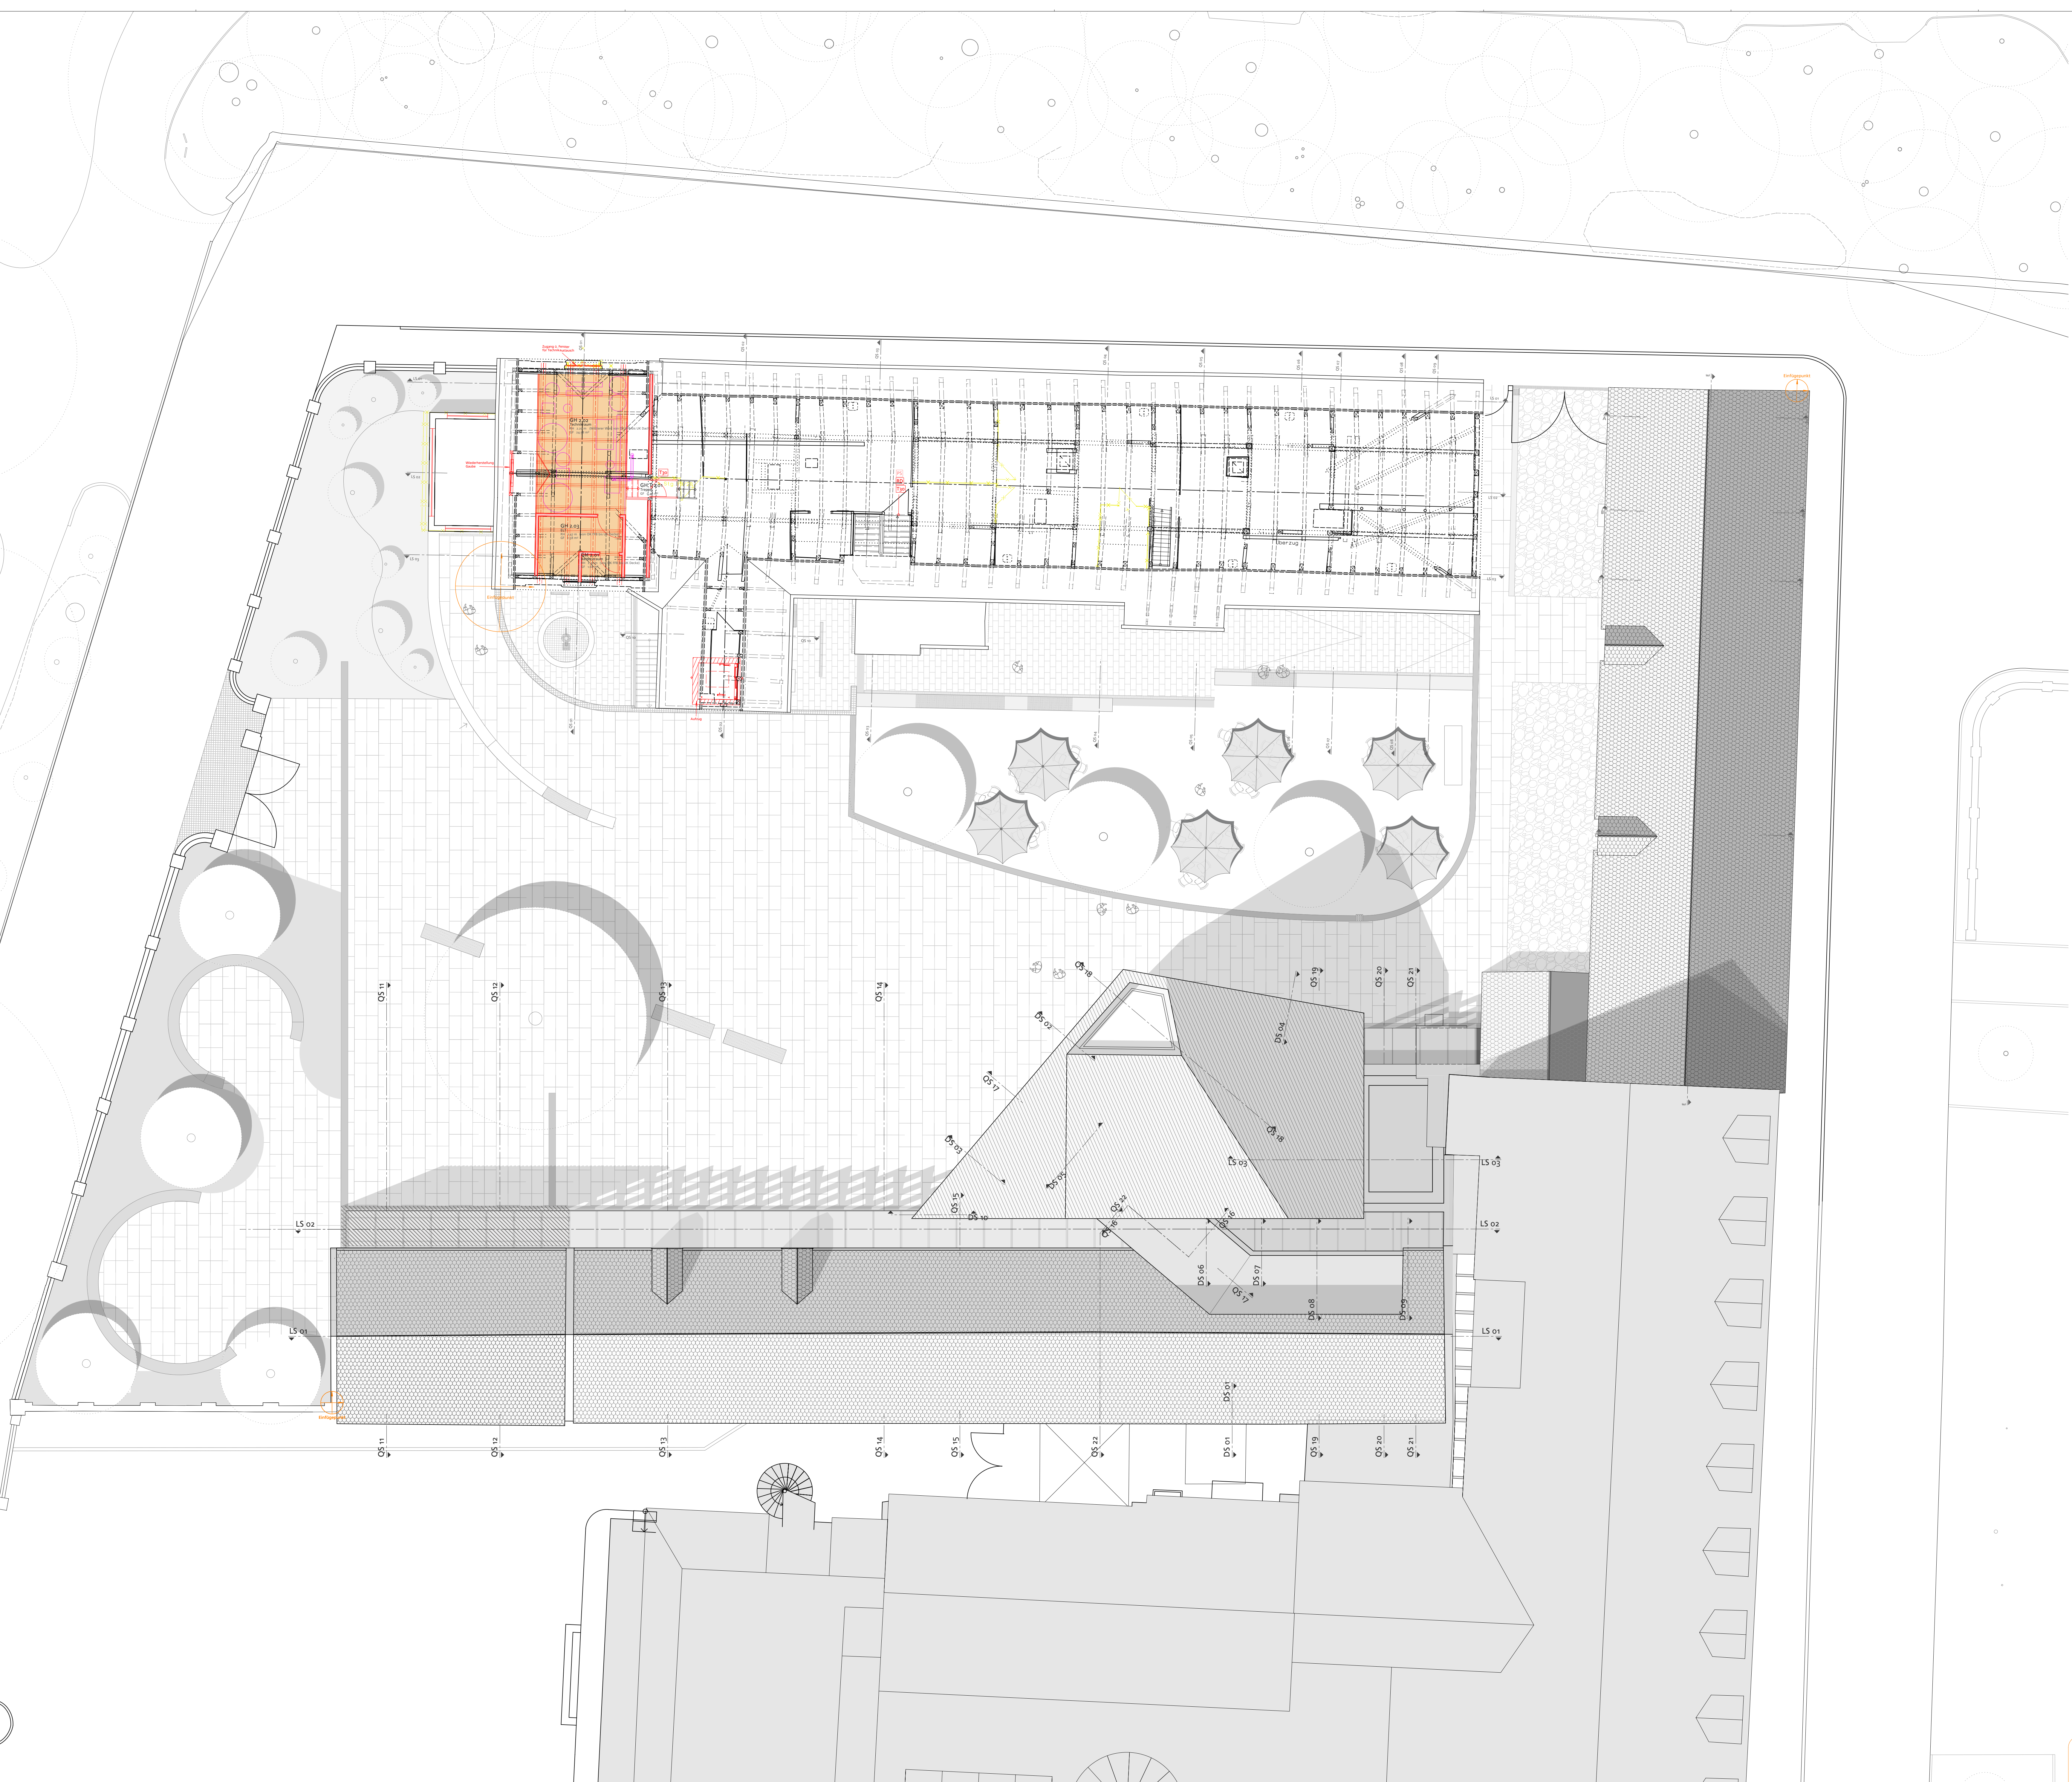

- Gebäudebezeichnungen**
- | | |
|----|------------------------|
| GH | Gelbes Haus |
| EO | Erdmannsdorffscher O |
| WH | Weschhaus |
| SG | Südliches Stallgebäude |
| EB | Erweiterungsbau |
| MS | Marstall |

Entwurfsplanung -
KEINE Ausführungsplanung!

index	datum	haarheiter	bedeutung

auftraggeber	Kulturstiftung Dessau-Wörlitz Stress Großkühnau o&B& Dessau-Roßlau	geo	Datum	Planungsphase
objekt	Orientalbaum-Wörlitz Gelbes Haus Kirchgasse 98, 98A, 98B	bauh.	Datum	Vorbereitung
vorhaben	Weiterbestimmung - Gebäudesanierung Gelbes Haus	geogrph.	Datum	Erfassung
planart	GR Ebene 2 (WEZ) - 013 UP A	friegate	Datum	Gegenüberstellung
UD-Obj.	0365_Westbau_2020en-08	früher	Datum	AU
richtigkeitsgrad	99%	früher	Datum	BÜ