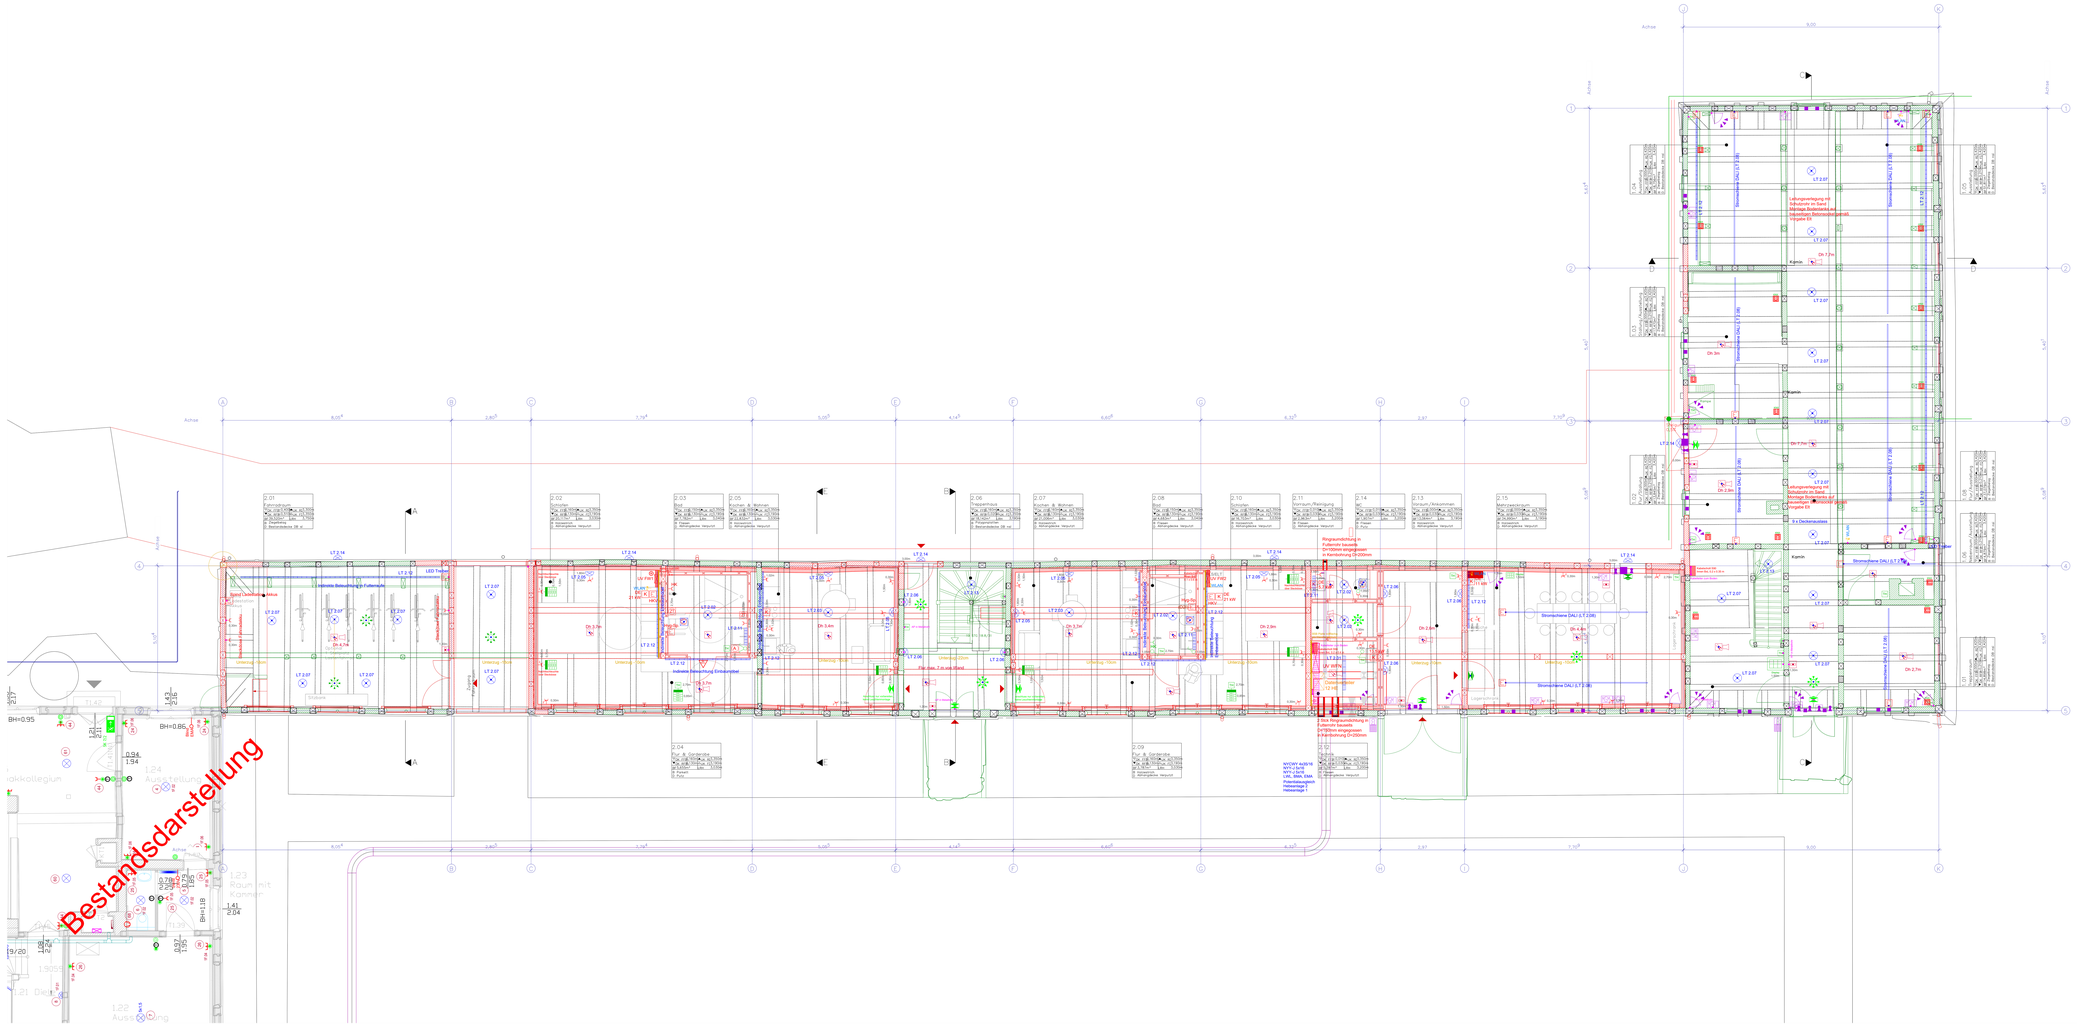
Bestandsdarstellung
Achse
A
B
C
D
E
F
G
H
J
K
1
2
3
4
5
6
9,00
2.01
2.02
2.03
2.04
2.05
2.06
2.07
2.08
2.09
2.10
2.11
2.12
2.13
2.14
2.15
LT 2.14
LT 2.07
LT 2.06
LT 2.12
LT 2.13
LED Tr
Indirekte Beleuchtung in Fallenkasten
Indirekte Beleuchtung Einbauraster
Umstrg. Decke
Umstrg. 20cm
Umstrg. 15cm
Umstrg. 10cm
Umstrg. 5cm
Stromschiene DALI (LT 2.06)
Stromschiene DALI (LT 2.08)
Stromschiene DALI (LT 2.09)
Leitungsverlegung mit Schutzrohr im Sand / Montage Bodenleiste auf Anweisung der Bestandsgutachter
Kamin
Ch 3m
Ch 2,7m
Ch 2,9m
Ch 2,8m
Ch 2,3m
Ch 2,2m
Ch 4,7m
Ch 4,6m
