


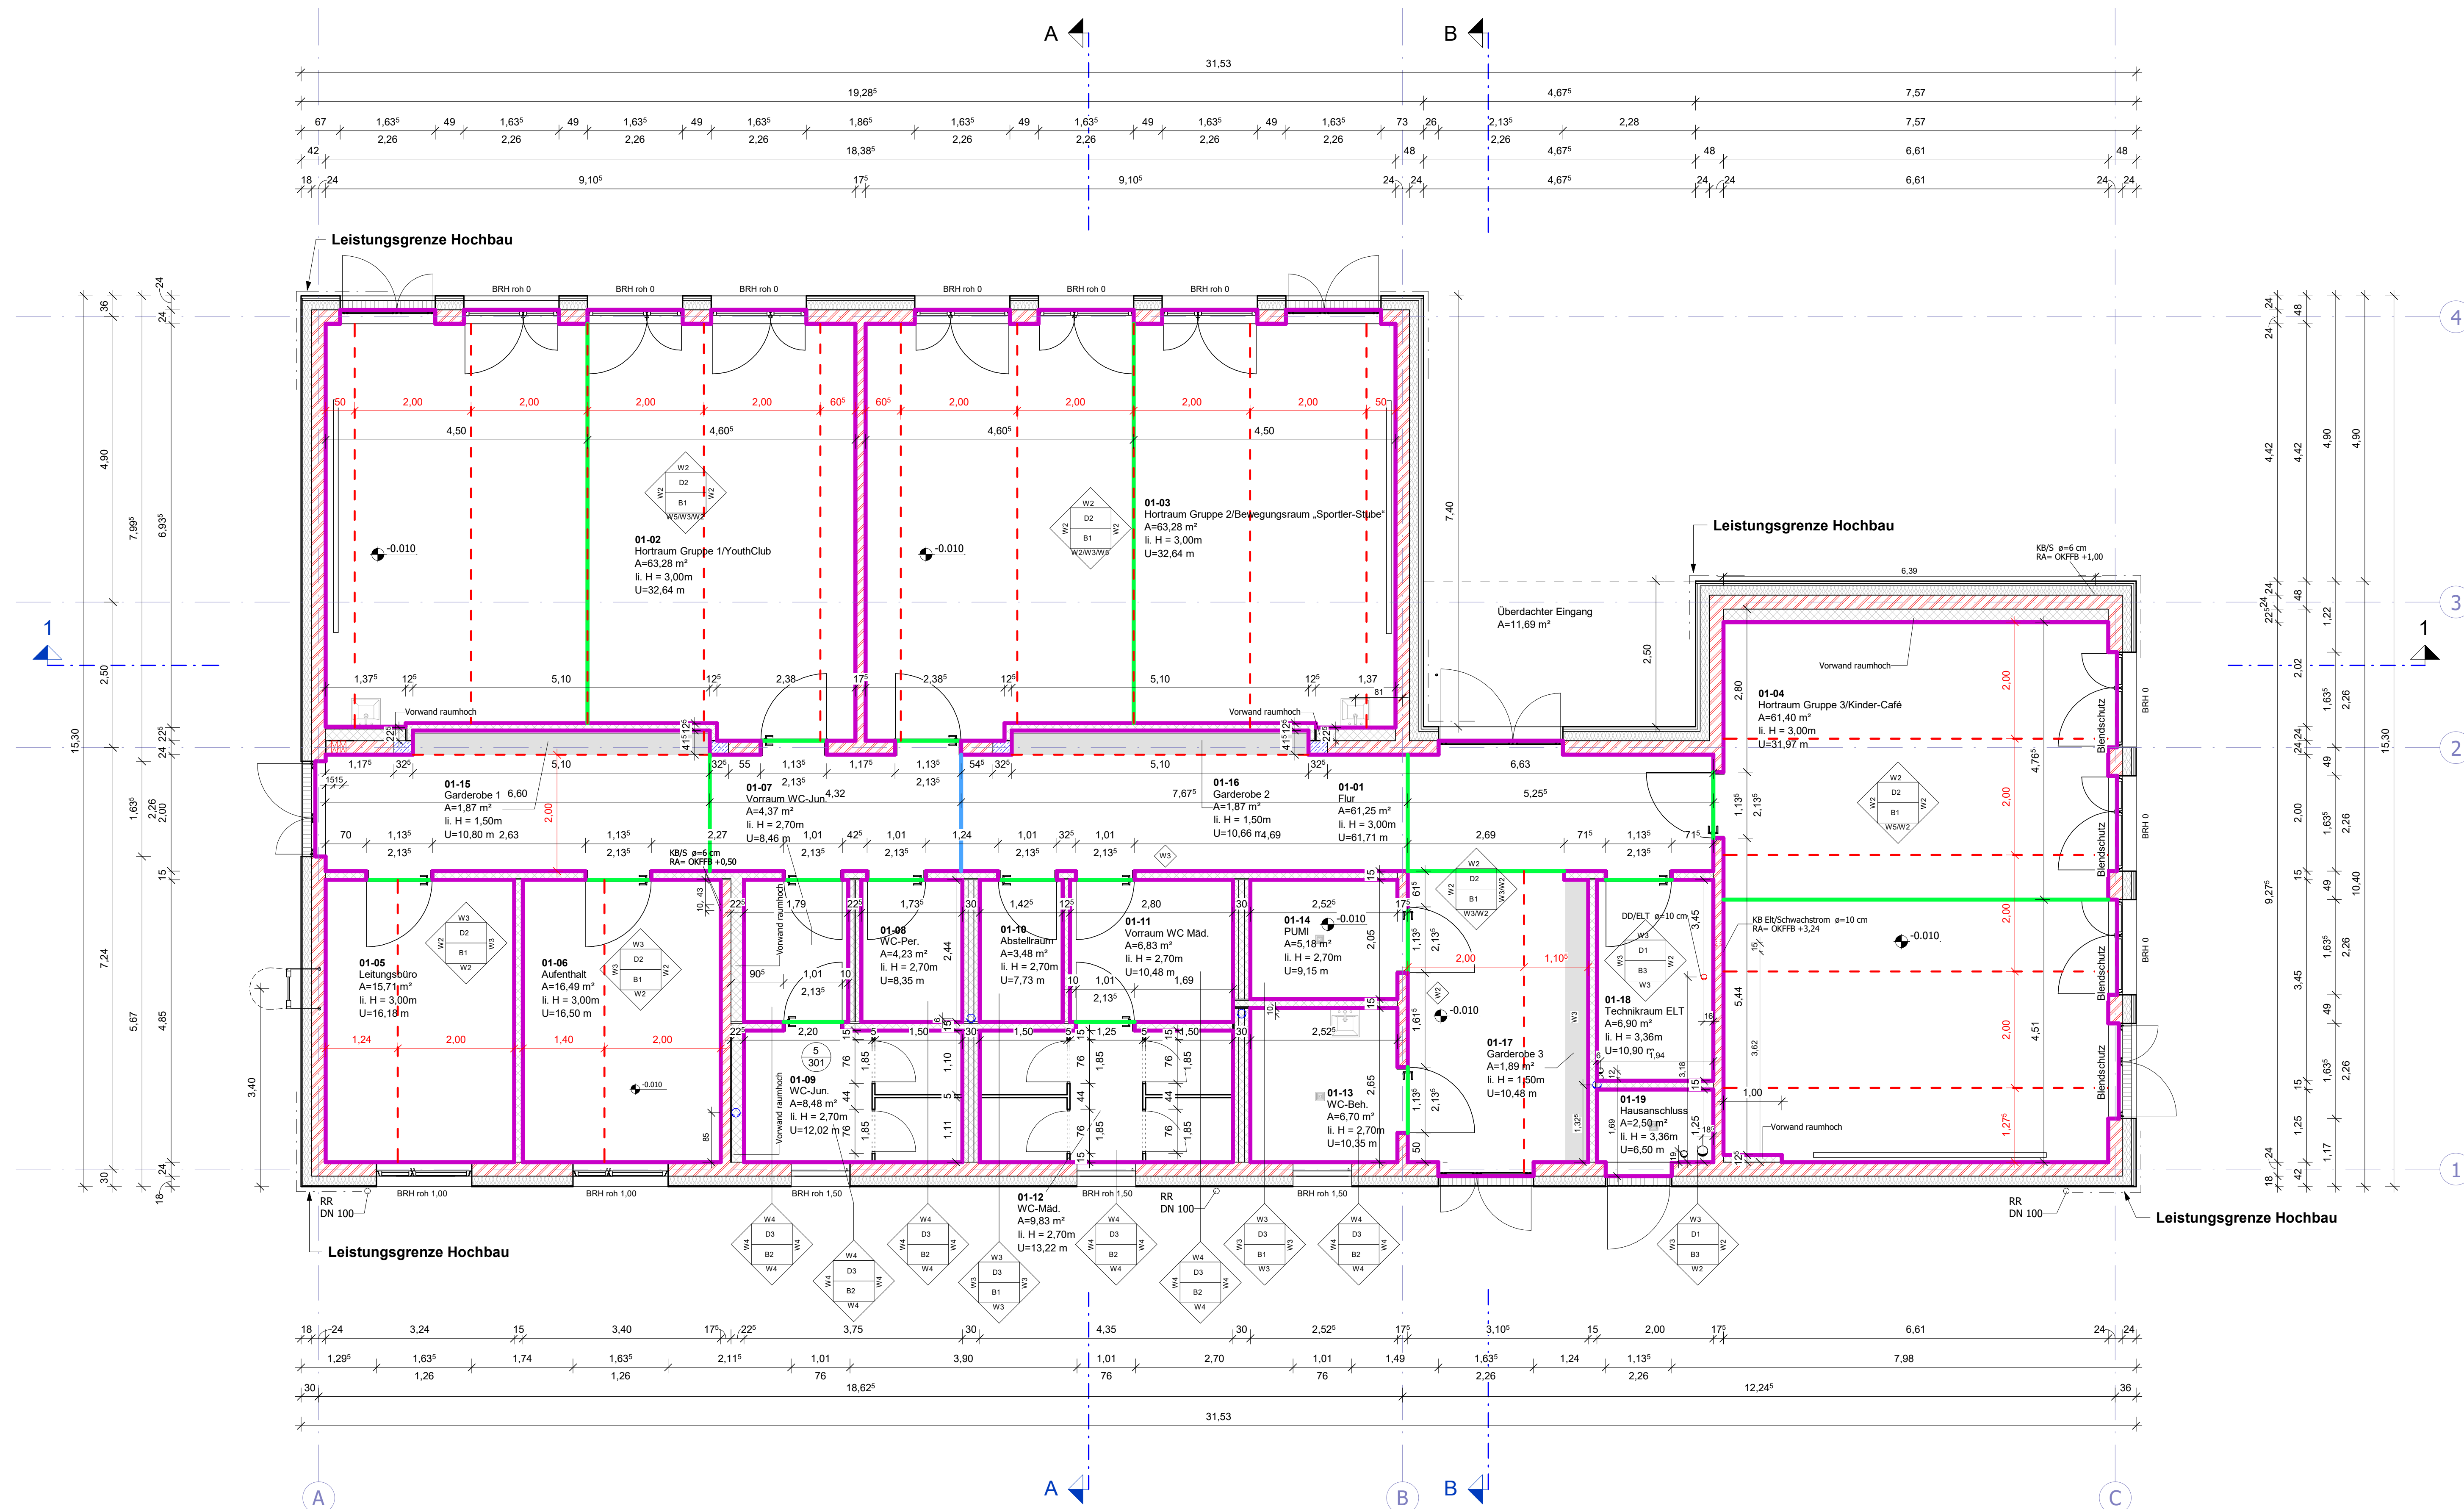


Legende:

- | | | |
|---|-------------------------|---|
|  | Fertigteile (Schnitt) | OK FF = Obenkannte Fertigteilgübelboden |
|  | Rohkiste (Schnitt) | UK = Unterkante |
|  | Fertigteile (Grundriss) | UZ = Unterzug |
|  | Rohkiste (Grundriss) | ET = Einbauteil |
|  | Stahlbeton | UZ = Überzug |
|  | Mauerwerk | BRH = Brüstungshöhe über OK FF |
|  | Sauberaufbau | DA = Dachablauf |
|  | Trockenbauwand | NE = Notwendigeuerung |
|  | Notausgang | RA = Rauchableitung |
|  | Baum, vorhanden | REI 30 = Brandschutzanforderung REI 30 |
|  | Baum, abzurufen | DS = dichtschließend |
|  | extensives Gründach | WD = Wandschürbung |
|  | Detailhinweis | WS = Wandschutz |
|  | Raumqualitäten | DD = Deckendurchbruch |
| | | DS = Deckenschutz |
| | | AS = Außenliegender Sonnenschutz |

Legende Estrichfugen

- Randfugen
- Bewegungsfugen, gemäß Vorgabe Heizungsplanung
- Scheinfugen
- Bodenbelagsfugen

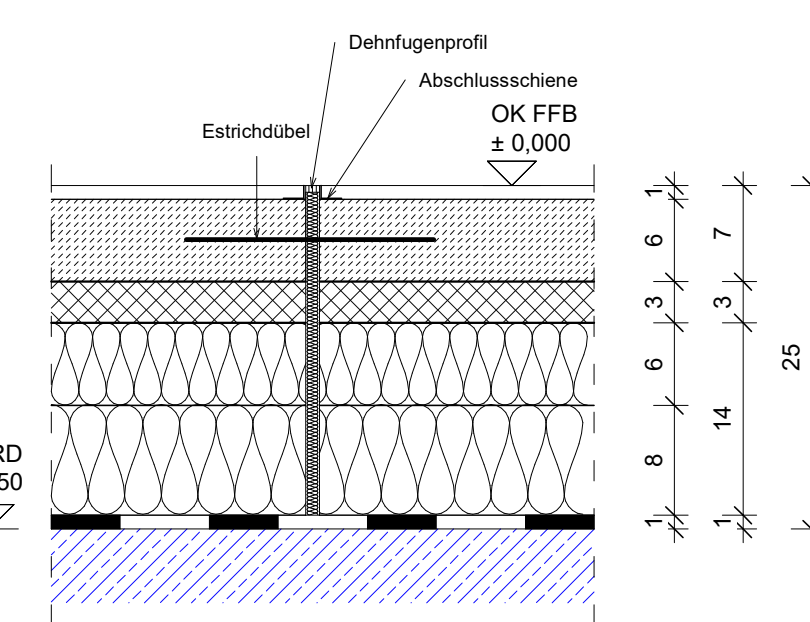

Bodenaufbau :
siehe 185.00 - 00 - A - HB - 5 - 301 / 24

Fugenausbildung

M 1 : 5

[illegible]