



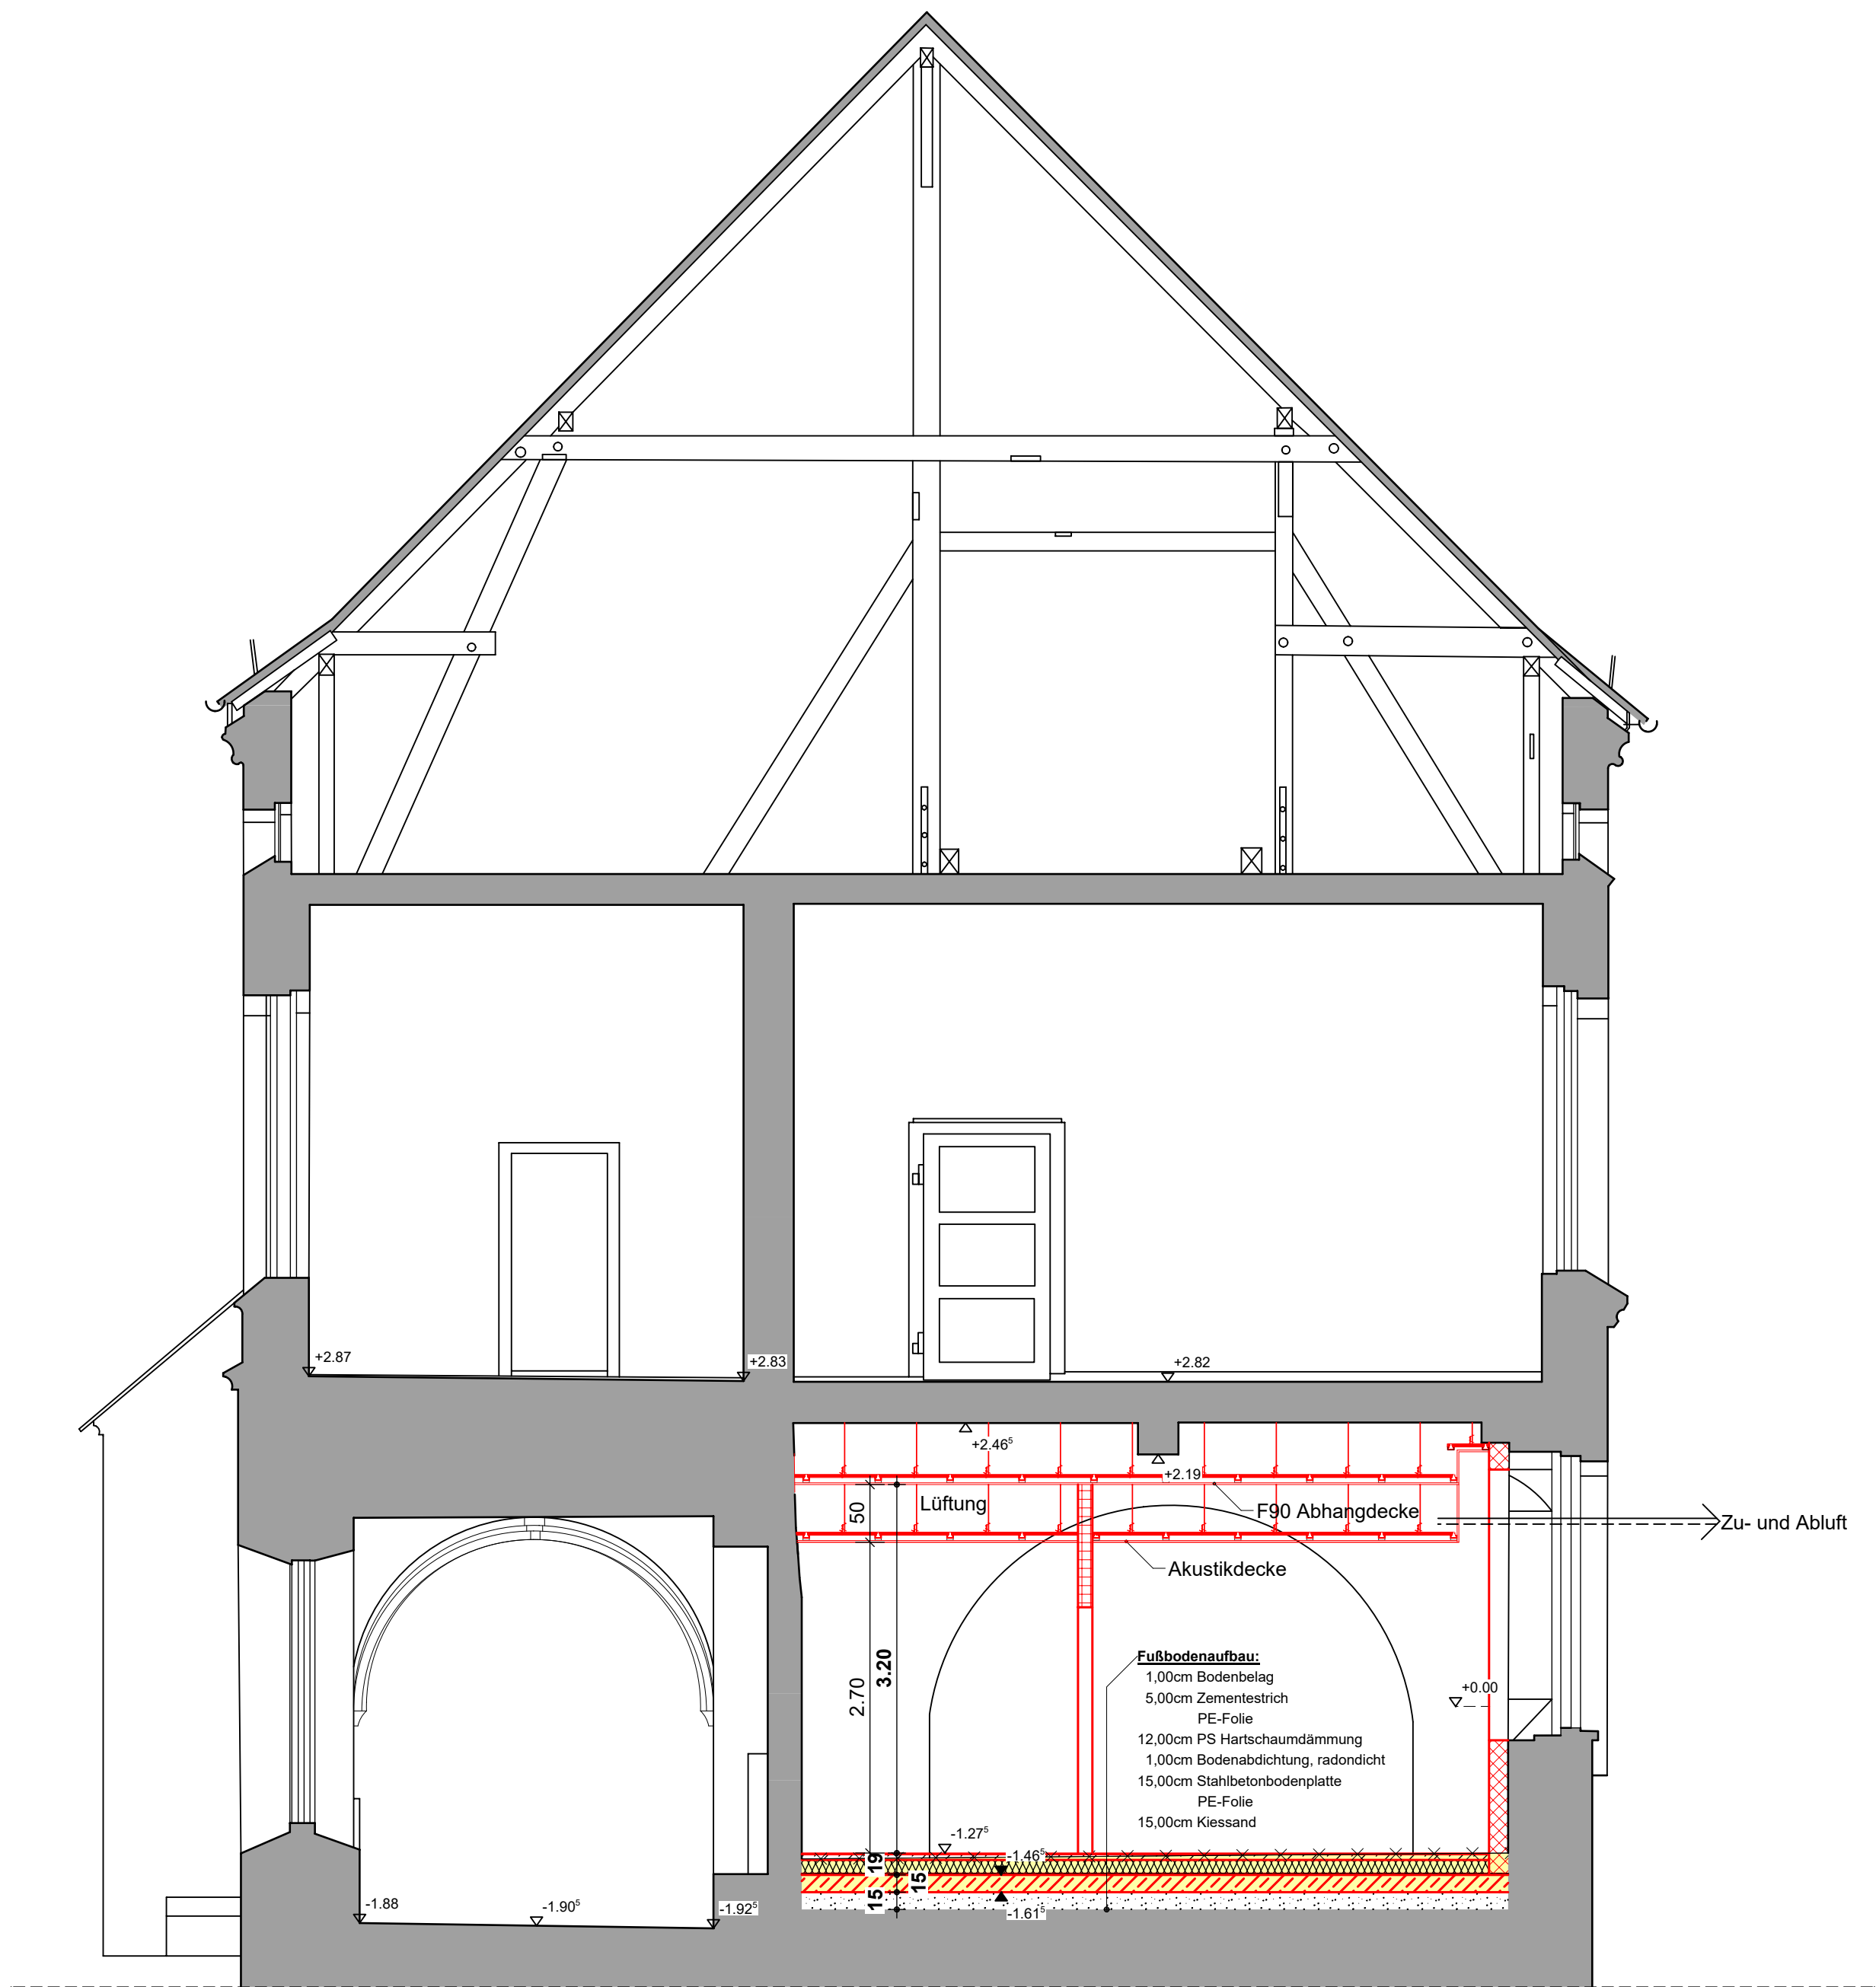

- Leuchte
- Lichtleiste
- Lüftungsgerät
- Vorwandinstallation
- Mauerwerk, Hlz, d=17,5cm
- GK-Wand
- Mauerwerk, Bestand
- Mauerwerk, Abbruch
- Säule ausbauen und an neuer Stelle wieder einbauen
- Schmutzwassergrundleitung

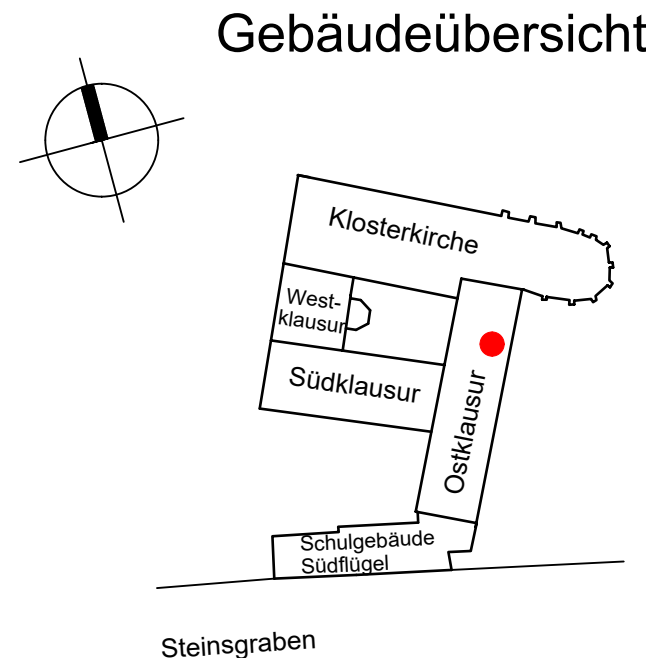

Werkplanung			
Bauherr: Stadt Zeitz Altmarkt 1 06712 Zeitz		Projekt: Inst./Mod. ehem. Klausurgebäude Franziskanerkloster Zeitz Steinsgraben 15/Klosterkirchhof 2 06712 Zeitz	
Planinhalt: WC- Anlage EG Ostklausur - Schnitt			Maßstab: M 1:50
Datum: 06.11.2025	Plangr.: A2	Plannr.: 2108/04	geänd.am: 25.02.26
Unterschrift Bauherr:		Unterschrift Architekt:	