


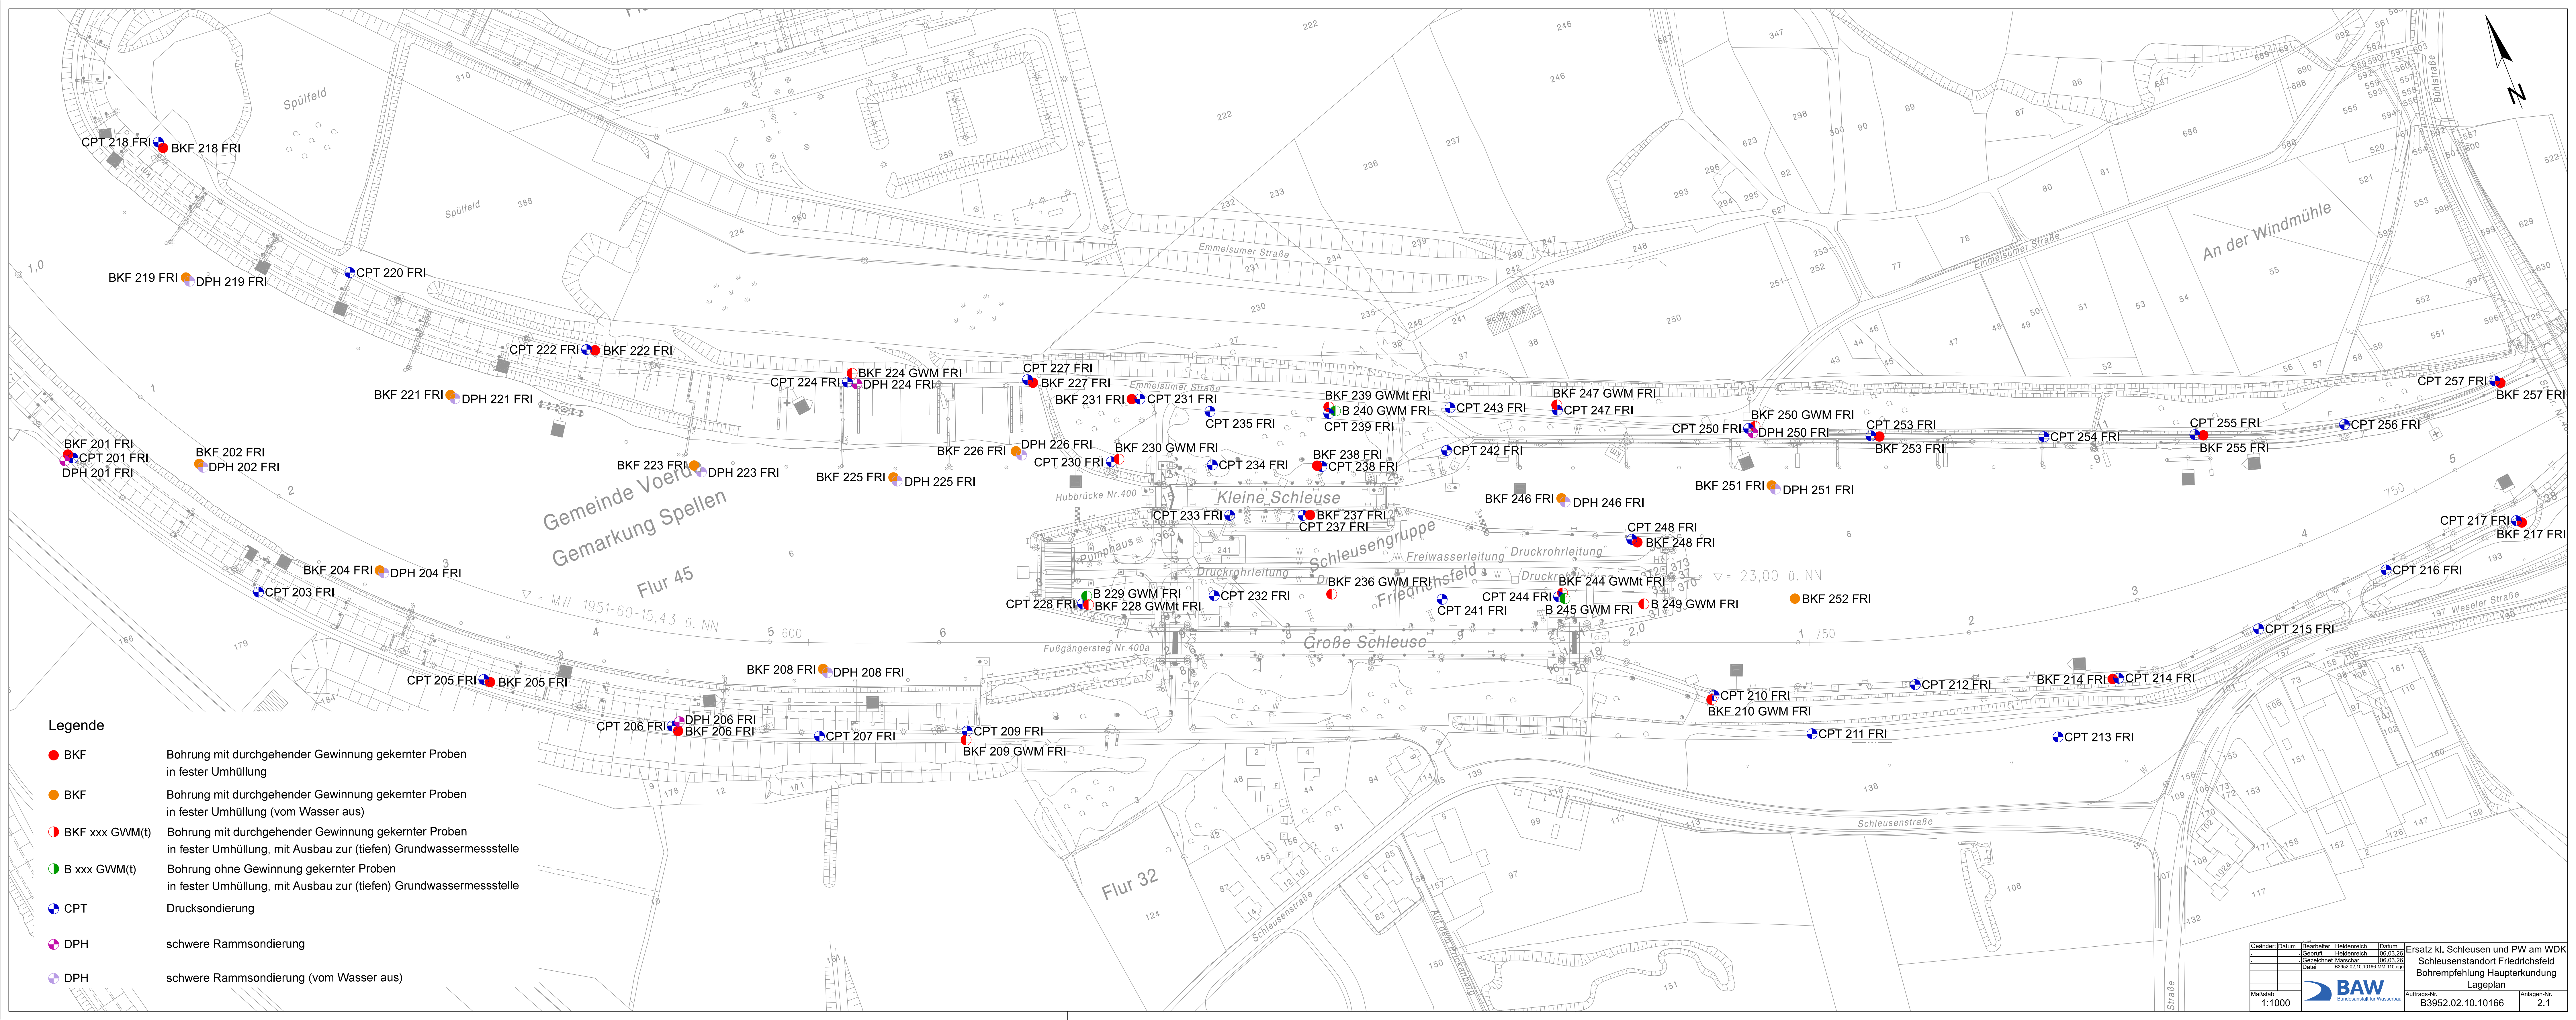

Legende

- BKF Bohrung mit durchgehender Gewinnung gekernter Proben in fester Umhüllung
- BKF Bohrung mit durchgehender Gewinnung gekernter Proben in fester Umhüllung (vom Wasser aus)
- BKF xxx GWM(t) Bohrung mit durchgehender Gewinnung gekernter Proben in fester Umhüllung, mit Ausbau zur (tiefen) Grundwassermessstelle
- B xxx GWM(t) Bohrung ohne Gewinnung gekernter Proben in fester Umhüllung, mit Ausbau zur (tiefen) Grundwassermessstelle
- ⊕ CPT Drucksondierung
- ⊕ DPH schwere Rammsondierung
- ⊕ DPH schwere Rammsondierung (vom Wasser aus)

Geändert	Datum	Bearbeiter	Heidenreich	Datum	Ersatz kl. Schleusen und PW am WDK
Geprüft		Geprüft	Heidenreich	06.03.26	Schleusenstandort Friedrichsfeld
Gezeichnet	Marschar	Gezeichnet	Marschar	06.03.26	Bohrempfehlung Haupterkundung
Datum	06.03.26	Datum	06.03.26		Lageplan
Maßstab	1:1000	Baufirma	Baufirma		
		Auftrags-Nr.	B3952.02.10.10166	Anlagen-Nr.	2.1