
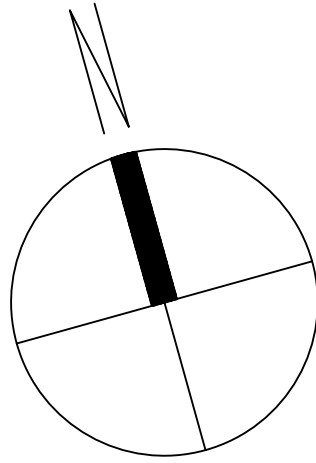


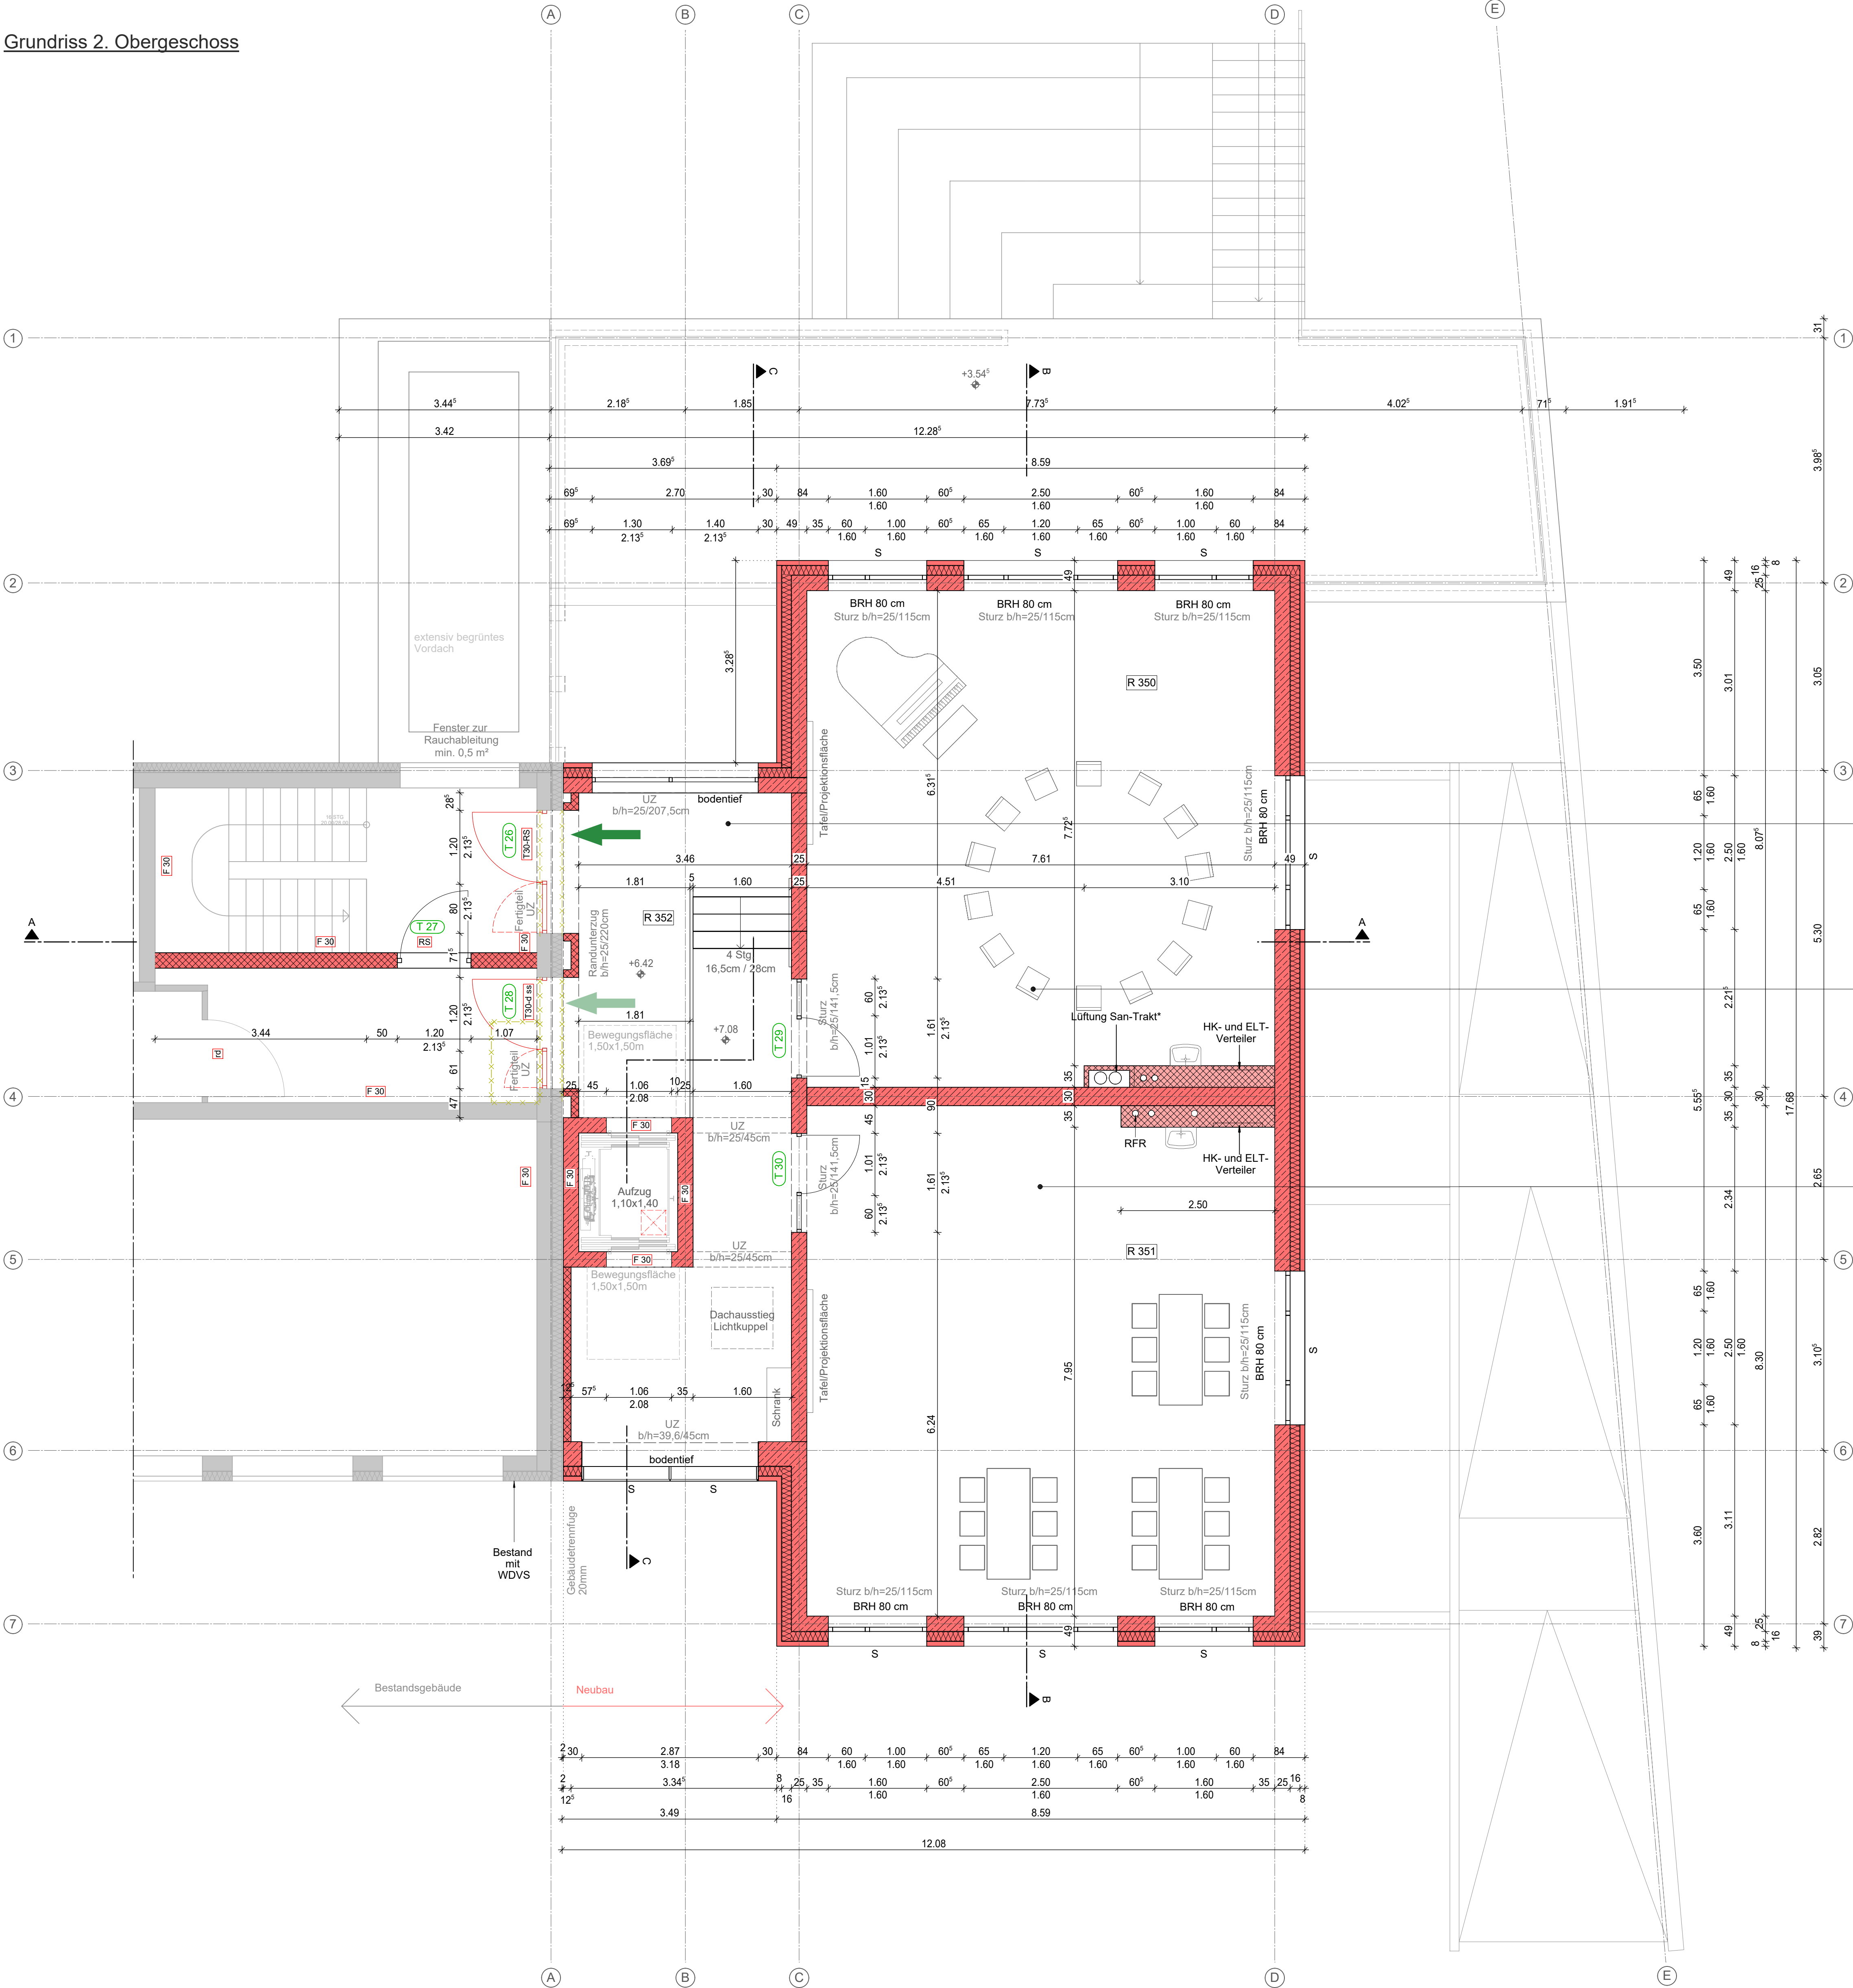

LEGENDE

Planung

- Stahlbeton
- Dämmung
- Trockenbau
- Installationswände raumhoch
- Vorhangfassade
- Abbruch
- Sonnenschutz
- Unterzug

- Die Höhen der Unter- und Überzüge sind inklusive der Deckenhöhen angegeben.
- Bestand
- Bestandsbauteile
 - WDVS

- Brandschutz
- Fluchttür / Rettungsweg
 - 2. Rettungsweg
 - feuerhemmende Wand
 - rauchdichte Tür
 - feuerhemmende Tür, rauchdicht, selbstschließend
 - Rauchschutztür
 - Entrauchung

*als Brandschutzkoffer F30, durchgehender geschlossener Schacht über alle Geschosse gemäß TGA Planung

Hinweis:

Nachrichtliche Übernahme HLS-Planung IPG Ingenieur-Planungsgesellschaft mbH

Nachrichtliche Übernahme Aufzugsplanung der ELT-Planung Textor Planungsgesellschaft mbH

** Höhenversprung siehe Schnitte

Allgemeine Hinweise

Dieser Plan gilt nur in Verbindung mit den statischen Konstruktionsplänen und sämtlichen Detailplänen des Architekten und der Fachingenieure.

Alle Maße sind vom Auftragnehmer eigenverantwortlich zu prüfen bzw. am Bau zu nehmen. Unstimmigkeiten sind der Bauleitung vor Arbeitsbeginn zu melden.

Alle Maße beziehen sich, soweit nicht anders festgelegt auf Rohbau mit Putz oder Verkleidung. Maßangaben für Fensterbrüstungen, Fenster und Türstürze beziehen sich grundsätzlich auf den Fertigfußboden.

b	Ergb. T27 gem. Auflage A1 Prüfbericht BS-nachweis; Anpassung UZ Achse 6/A-G, Turnummern, Achse 1; Entf. RFR Achse C/4	09.02.2026	
a	Anpassung WDVS auf 16,5cm, Geländer Terrasse	27.01.2026	
Nr.	Art der Änderung / Ersatz	Datum	Name/Zeichen
PROJEKT			
Bezugssystem / Höhensystem: ±0,00 ± 265,37m DHHN2016 (HS170)			
Bauherr Kreis Weimarer Land Bahnhofstraße 28 99510 Apolda		Zeichen Bauherr Entwurfsverfasser	
Bauvorhaben Grundschule Wormstedt - Anbau Hortgebäude Alte Brauerei 17a 99510 Bad Sulza OT Wormstedt		☐ Freigabevermerk ☐ Vorabzug ☐ Prüfexemplar ☐ Zur Ausführung freigegeben	
Ausführungsplanung			
Planbezeichnung	Plannummer	Index	Planname
Grundriss 2. Obergeschoss	103	b	AP-GR-2.OG_b
	Projektnummer	Maßstab	
	2044-00	1:50	
	Datum	Unterschrift	
	gez.	17.12.2025	
gepr.	17.12.2025		
geneh.	17.12.2025		
Zeichnungen, zugehörige Anlagen, Beschreibungen und Berechnungen sind unser geistiges Eigentum: sie dürfen nicht ohne unsere Genehmigung vervielfältigt, und/oder Dritten zur Einsicht (überlassen) oder zu anderen als den vereinbarten Zwecken benutzt werden. Auf Verlangen sind sie zurückzugeben.			