


Schnitt A-A

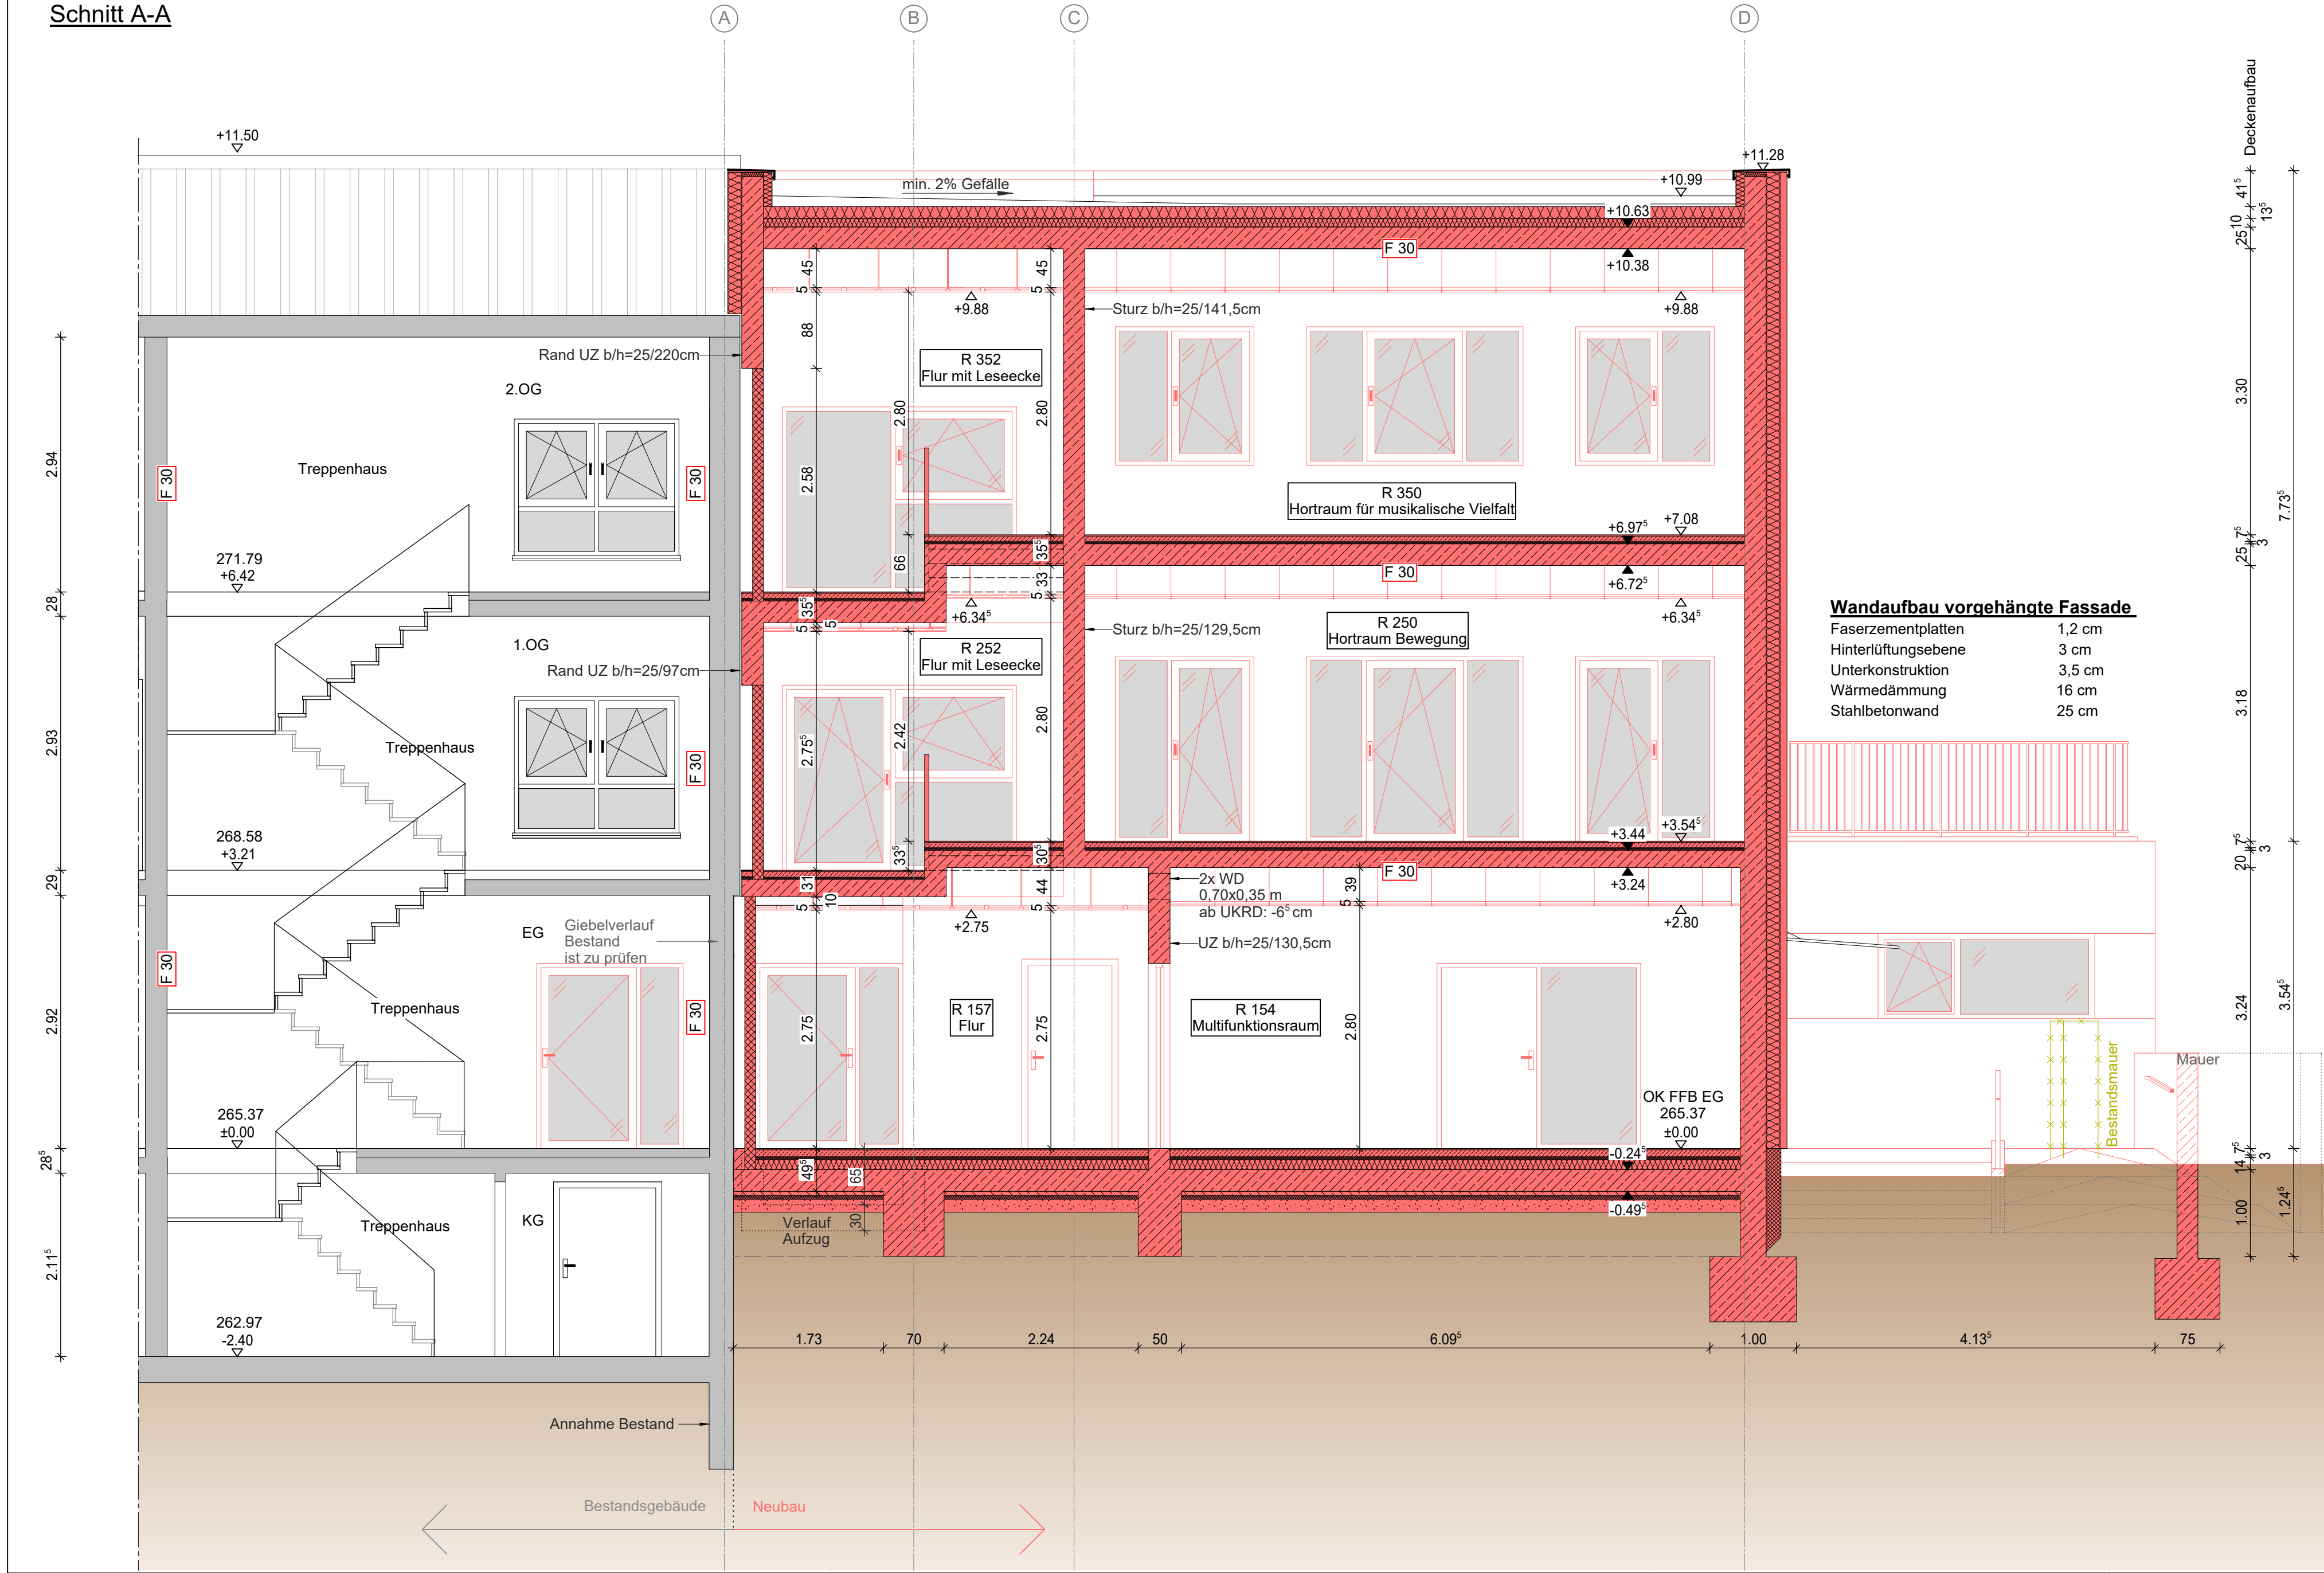

Dachaufbau

FPO-Abdichtung	5-22 cm
Gefälledämmung	10 cm
Grunddämmung	
Dampfsperre	
Stahlbetondecke	25 cm
Abhangdecke GK/Raster	

Fußbodenaufbau 2. Obergeschoss

Bodenbelag (Linoleum)	0,25 cm
Zementestrich	7,25 cm
Trennfolie	
Trittschalldämmung	3 cm
Stahlbetondecke	25 cm
Abhangdecke GK/Raster	

Fußbodenaufbau 1. Obergeschoss

Bodenbelag (Fliesen)	0,25 cm
Zementestrich	7,25 cm
Trennfolie	
Trittschalldämmung	3 cm
Stahlbetondecke	20 cm
Abhangdecke GK/Raster	

Fußbodenaufbau EG

Bodenbelag (Fliesen)	1,5 cm
Zementestrich	8 cm
Trennfolie	
Trittschalldämmung	3 cm
Wärmedämmung	12 cm
Abdichtung	
Bodenplatte Stahlbeton	25 cm
Sauberkeitsschicht	5 cm
EPS	4 cm
Mineralgemisch	15 cm

Wandaufbau Sockelbereich

Putzschicht	1,5 cm
Wärmedämmverbundsystem	16 cm
Stahlbetonwand	25 cm

LEGENDE

Planung

	Mauerwerk
	Stahlbeton
	Dämmung / WDVS (siehe Detail)
	Trockenbau
	druckfeste Wärmedämmung
	Vorhangfassade
	Mineralgemisch
	Sauberkeitsschicht
	Abbruch
UZ	Unterzug

Die Höhen der Unter- und Überzüge sind inklusive der Deckenhöhen angegeben.

Brandschutz

F 30	feuerhemmende Wand
------	--------------------

Hinweis:

Nachrichtliche Übernahme HLS-Planung IPG Ingenieur-Planungsgesellschaft mbH

Nachrichtliche Übernahme Aufzugsplanung der ELT-Planung Textor Planungsgesellschaft mbH

b	Anpassung Dachgefälle, Terrasse, Geländer, Treppe	11.02.2026	
a	Apassung Fb-Aufbau EG, Rampenmauer, Trockenbau 1.OG, Fundament Achse D, Geländer Terrasse, Legende	16.01.2026	
Nr.	Art der Änderung / Ersatz	Datum	Name/Zeichen

PROJEKT

Bezugssystem / Höhensystem: ±0,00 ± 265,37m DHHN2016 (HS170)

Bauherr	Zeichen Bauherr
Kreis Weimarer Land Bahnhofstraße 28 99510 Apolda	Entwurfsverfasser

Bauvorhaben	Freigabevermerk
Grundschule Wormstedt - Anbau Hortgebäude Alte Brauerei 17a 99510 Bad Sulza OT Wormstedt	☐ Vorabzug ☐ Prüfexemplar ☐ Zur Ausführung freigegeben

Ausführungsplanung

Planbezeichnung	Plannummer	Index	Planname
Schnitt A-A	105	b	AP-SN-A_b
	Projektnummer	Maßstab	
	2044-00	1:50	
		Datum	Unterschrift
gez.	24.11.2025		
gepr.	24.11.2025		
geneh.	24.11.2025		

Zeichnungen, zugehörige Anlagen, Beschreibungen und Berechnungen sind unser geistiges Eigentum; sie dürfen nicht ohne unsere Genehmigung vervielfältigt, unbefugten Dritten zur Einsicht überlassen oder zu anderen als den vereinbarten Zwecken benutzt werden. Auf Verlangen sind sie zurückzugeben. Alle Maße sind eigenverantwortlich zu prüfen bzw. am Bau zu nehmen. Unstimmigkeiten sind der Bauleitung vor Arbeitsbeginn zu melden.