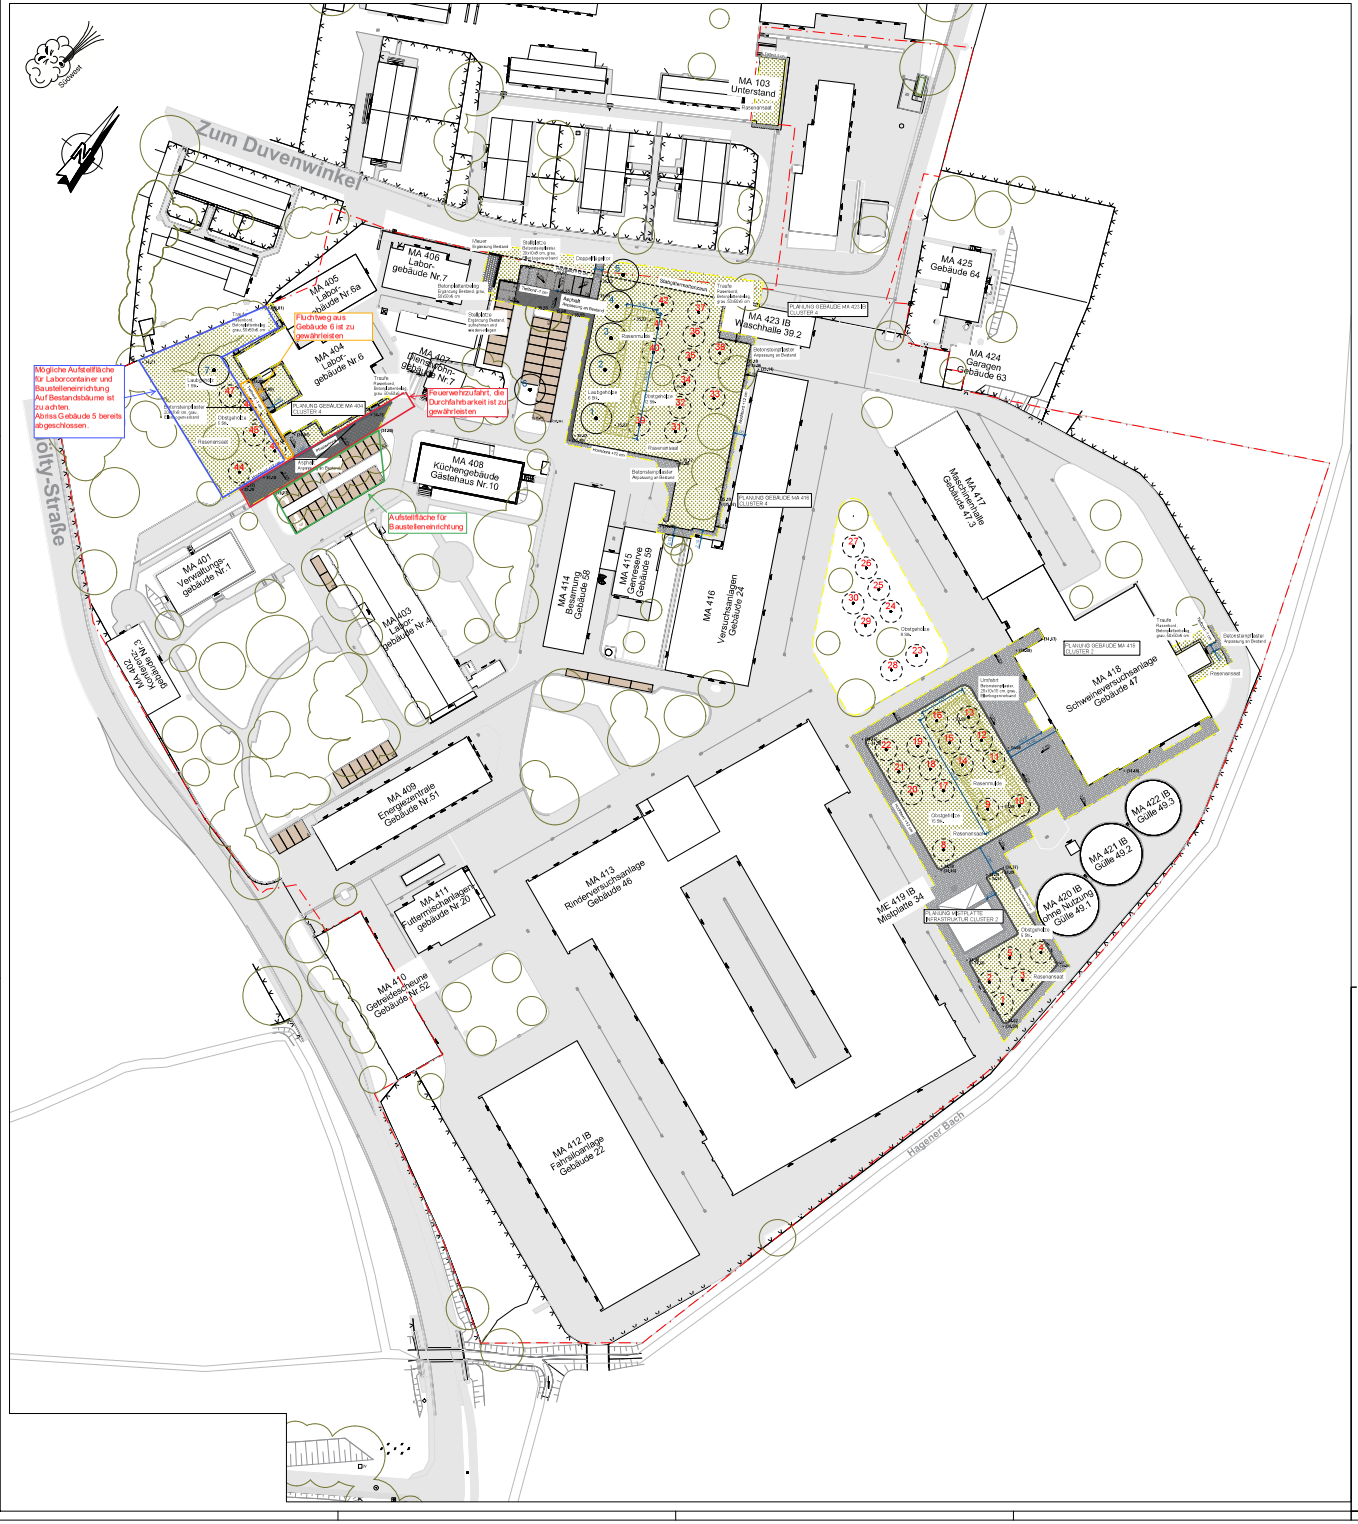
Zum Duvenwinkel
Holty-Straße
Hagener Bach
MA 103 Unterstand
MA 406 Labor-gebäude Nr.7
MA 405 Labor-gebäude Nr.6a
MA 404 Labor-gebäude Nr.6
MA 407 Gewächshaus Nr.7
MA 408 Küchengebäude Gästehaus Nr.10
MA 401 Verwaltungs-gebäude Nr.1
MA 402 Labor-gebäude Nr.4
MA 403 Labor-gebäude Nr.3
MA 409 Energiezentrale Gebäude Nr.51
MA 410 Getreidesichtung Gebäude Nr.52
MA 411 Futtermittelanlage Gebäude Nr.20
MA 412 IB Fahrsilo-anlage Gebäude 22
MA 413 Rinderversuchsanlage Gebäude 46
MA 414 Besamung Gebäude 58
MA 415 Gemüse-lager Gebäude 59
MA 416 Versuchsanlagen Gebäude 24
MA 417 Melkmaschine Gebäude 41.3
MA 418 Schweineversuchsanlage Gebäude 47
MA 419 IB Mistplatte 34
MA 420 IB ohne Nutzung Güllе 49.1
MA 421 IB Güllе 49.2
MA 422 IB Güllе 49.3
MA 423 IB Waschhalle 39.2
MA 424 Garagen Gebäude 63
MA 425 Gebäude 64
Fluchtweg aus Gebäude 6 ist zu gewährleisten
Mögliche Aufstellfläche für Laborcontainer und Baustelleneinrichtung Auf Bestandsbäume ist zu achten. Abriss Gebäude 5 bereits abgeschlossen.
Feuerwehrzufahrt, die Durchfahrbarkeit ist zu gewährleisten
Aufstellfläche für Baustelleneinrichtung
Legende
Bearbeitungsgrenze Freiflächenplaner Cluster 1
Grundstücksgrenze
Befestigte Flächen
Betonpflaster
Betonplatten
Asphalt
Hochbord
5er Tiefbord
5er Rasenkantenstein
Betonpflasterrinne
Straßenablauf
Stellplätze (Bestand / Neuplanung)
Vegetationsflächen
Rasensaat Landschafts-/Gebrauchsrasen
Laubgehölz
Obstgehölz
Landschaftsgehölz/Bestand
Gehölzsaum/Bestand
Einfriedung
Doppelflügeltor H=1.80 m, manuell
Stabgittermattenzaun H=1.80 m
Ergänzung Mauer/Bestand
+ [36.40] Bestandshöhen
+ 36.45 Planungshöhen
-2.5% Gefälle