


m²

waagerechte Fläche (dunkelgrün)= 6797,905 m²
 geböschte / geneigte Fläche (hellgrün)= 14499,942 m²
 waagerechte Fläche Dammfuß (rot)= 1700,251 m²

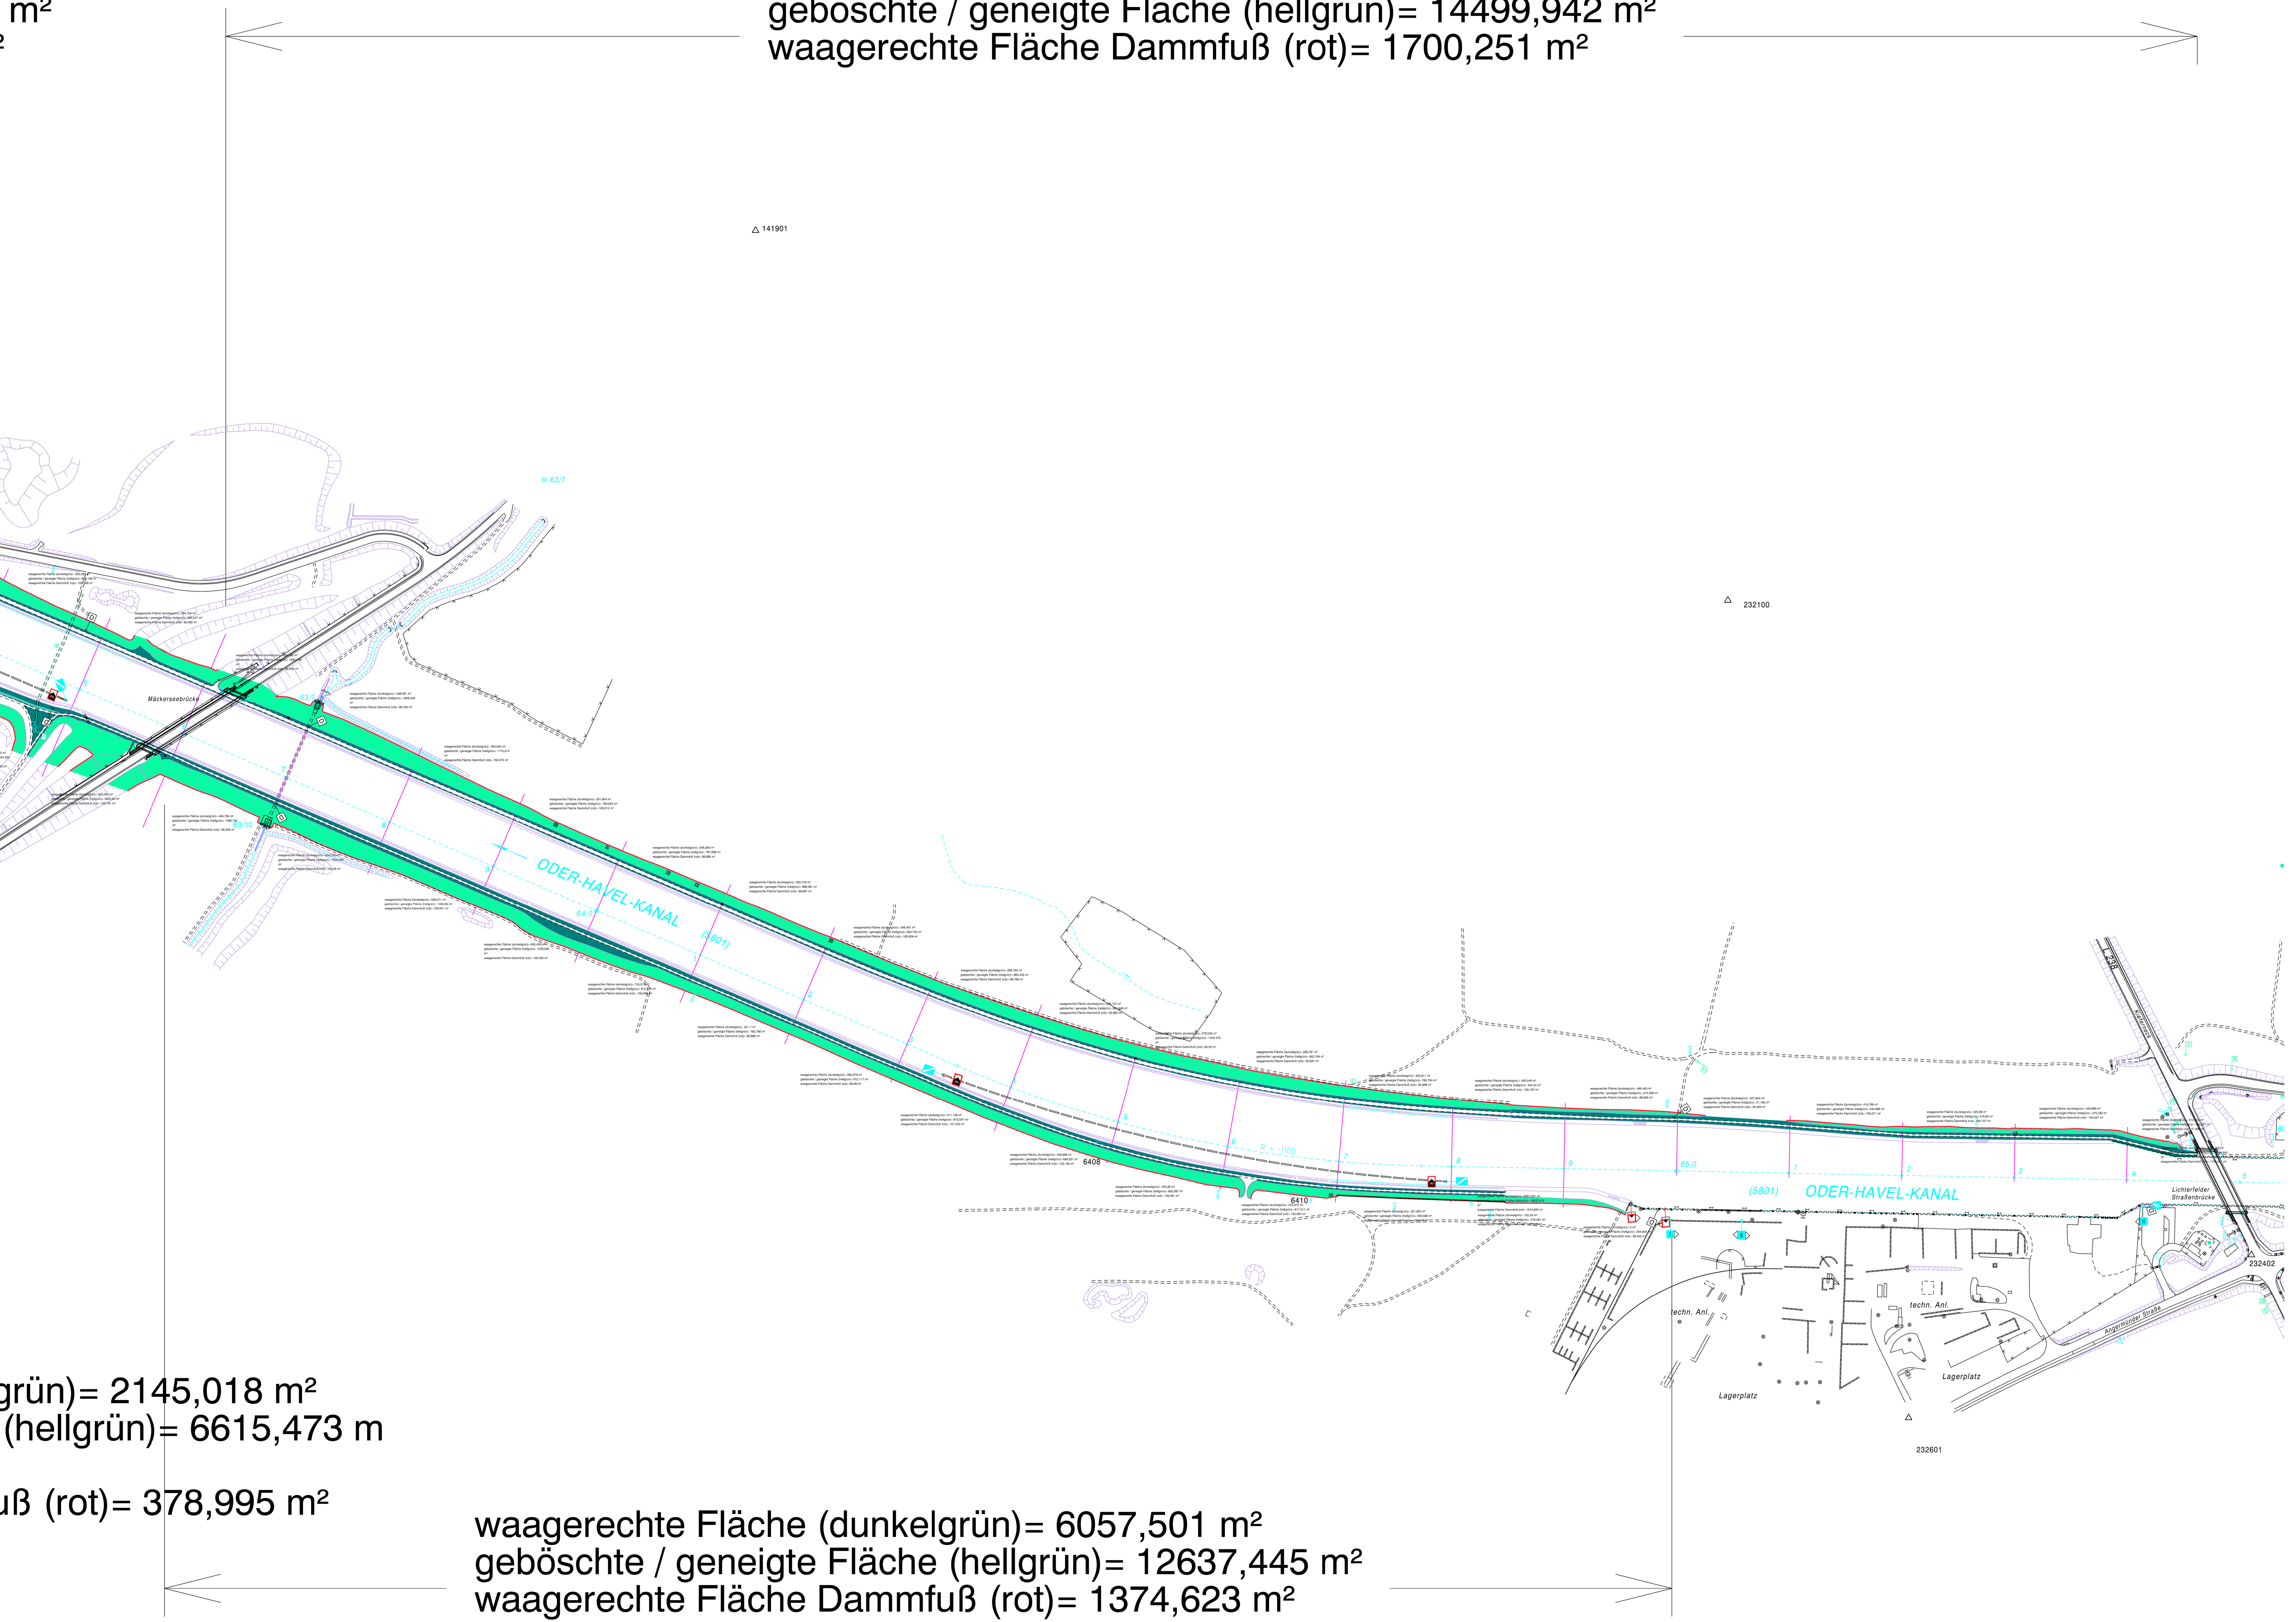

(dunkelgrün)= 2145,018 m²
 (hellgrün)= 6615,473 m²
 Dammfuß (rot)= 378,995 m²

waagerechte Fläche (dunkelgrün)= 6057,501 m²
 geböschte / geneigte Fläche (hellgrün)= 12637,445 m²
 waagerechte Fläche Dammfuß (rot)= 1374,623 m²