


 zu mähende Flächen

Wasser- und Schifffahrtsamt Eberswalde	
Bauwerk HOW-Scheitelh. Los H Rag. Damm	
Bauteil ..Ragöser Damm.....	Maßstab ..12000..
zu mähende Flächen ..	
Plankammer Nr. Anlage 2 ..	Eberswalde, d. 24.01.2014 Unterschrift ..

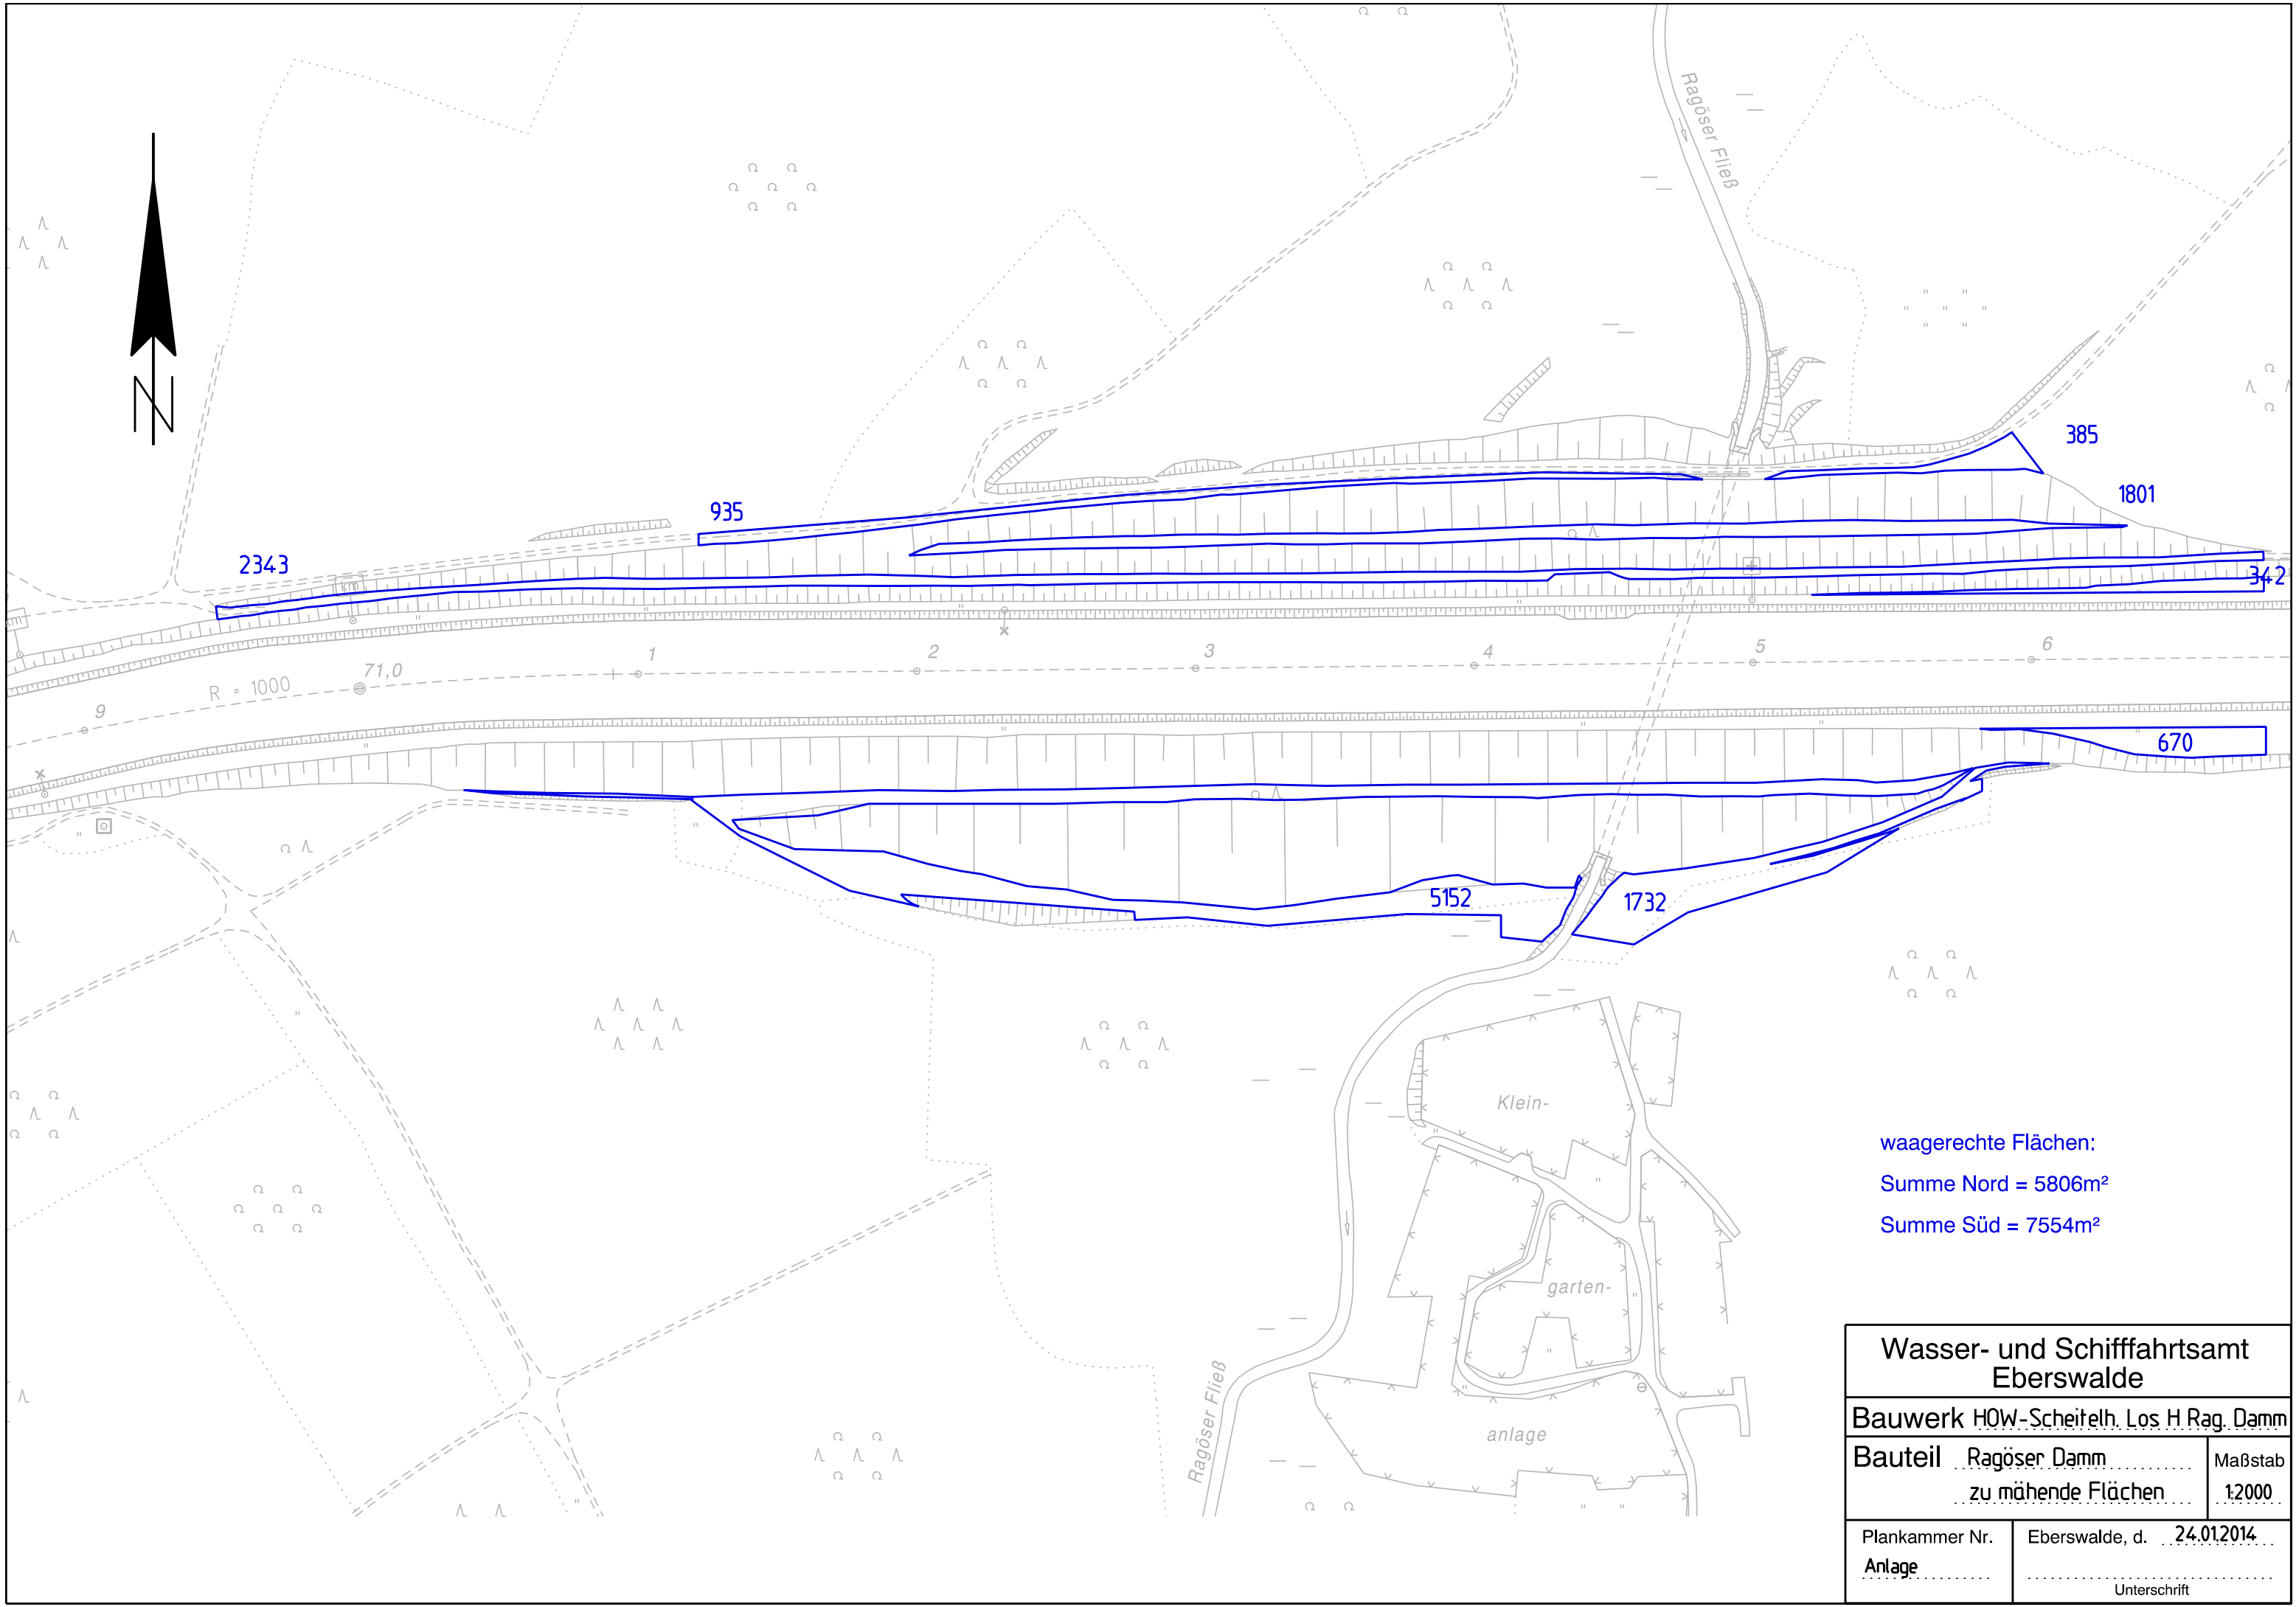

2343

935

385

1801

34.2

R = 1000

71,0

1

2

3

4

5

6

670

5152

1732


Klein-

garten-

anlage

waagerechte Flächen:
Summe Nord = 5806m²
Summe Süd = 7554m²


Wasser- und Schiffsamt Eberswalde	
Bauwerk HOW-Scheitelh. Los H Rag. Damm	
Bauteil Ragöser Damm	Maßstab
zu mähende Flächen	1:2000
Plankammer Nr.	Eberswalde, d. 24.01.2014
Anlage	Unterschrift

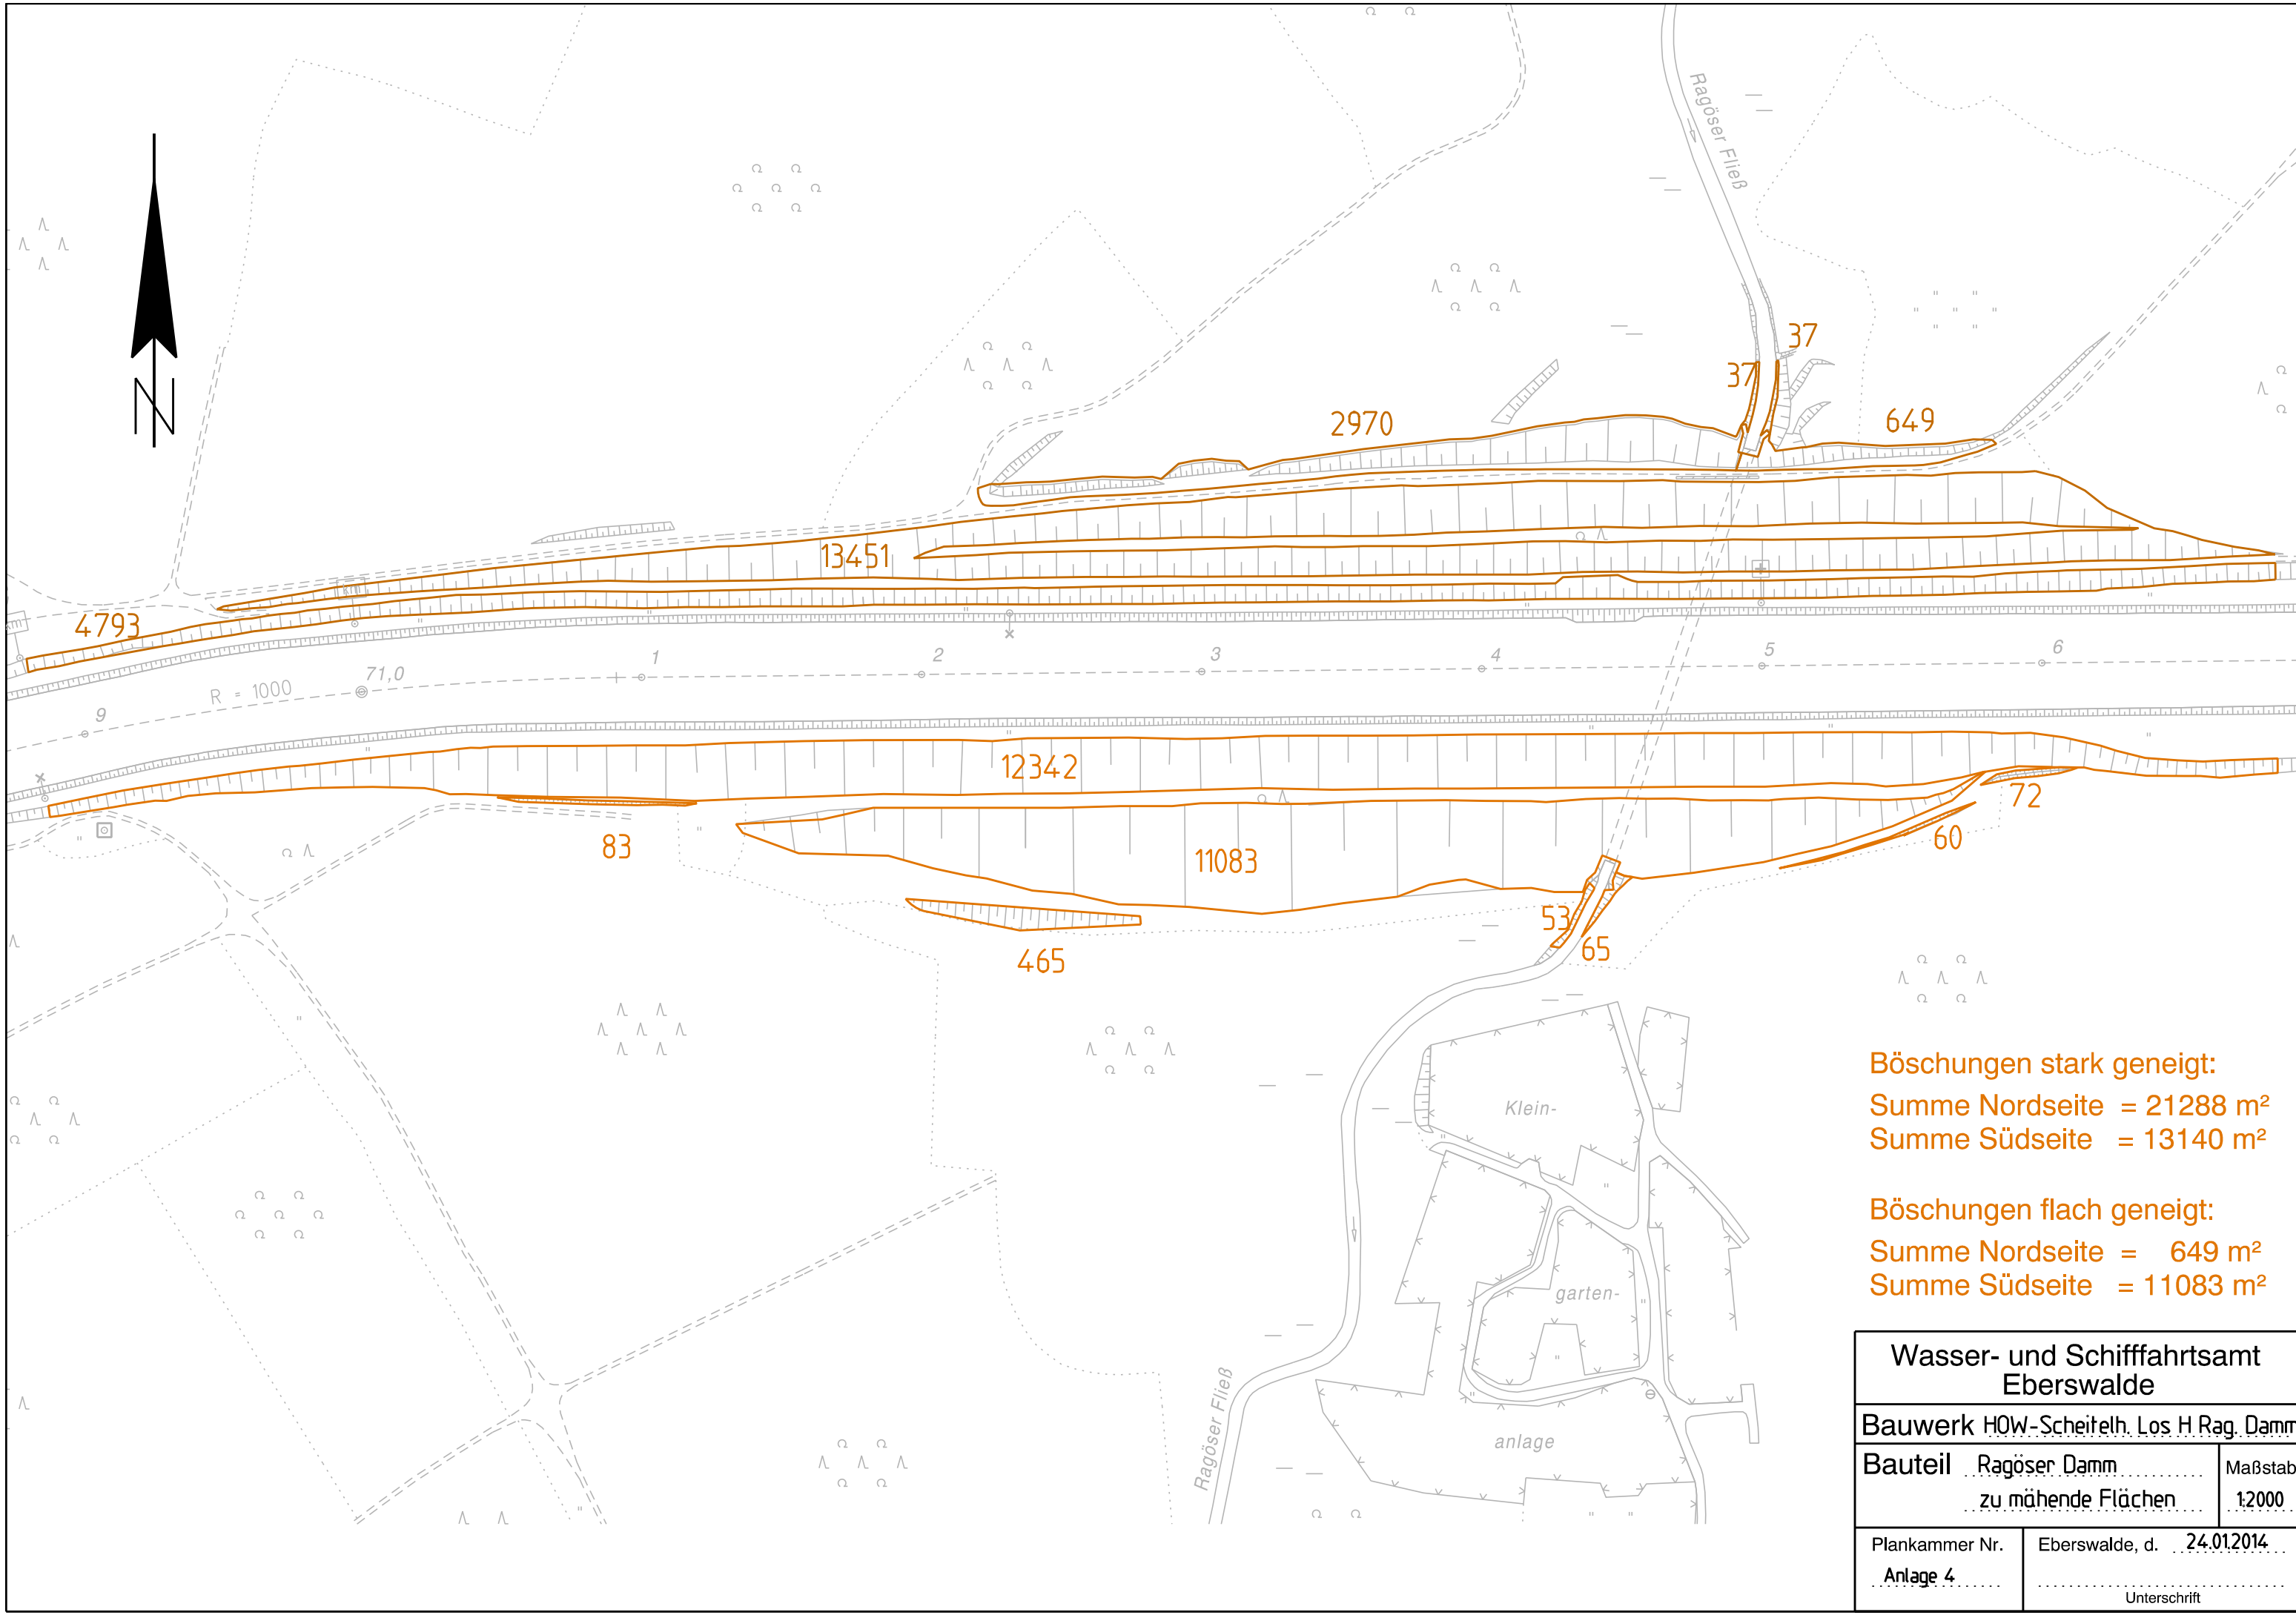


Böschungen stark geneigt:
 Summe Nordseite = 21288 m²
 Summe Südseite = 13140 m²

Böschungen flach geneigt:
 Summe Nordseite = 649 m²
 Summe Südseite = 11083 m²

Wasser- und Schiffsamt Eberswalde	
Bauwerk HOW-Scheitelh. Los H Rag. Damm	
Bauteil ..Ragöser Damm.....	Maßstab ..12000..
zu mähende Flächen ..	
Plankammer Nr. ..Anlage 4.....	Eberswalde, d. ..24.01.2014..
Unterschrift ..	

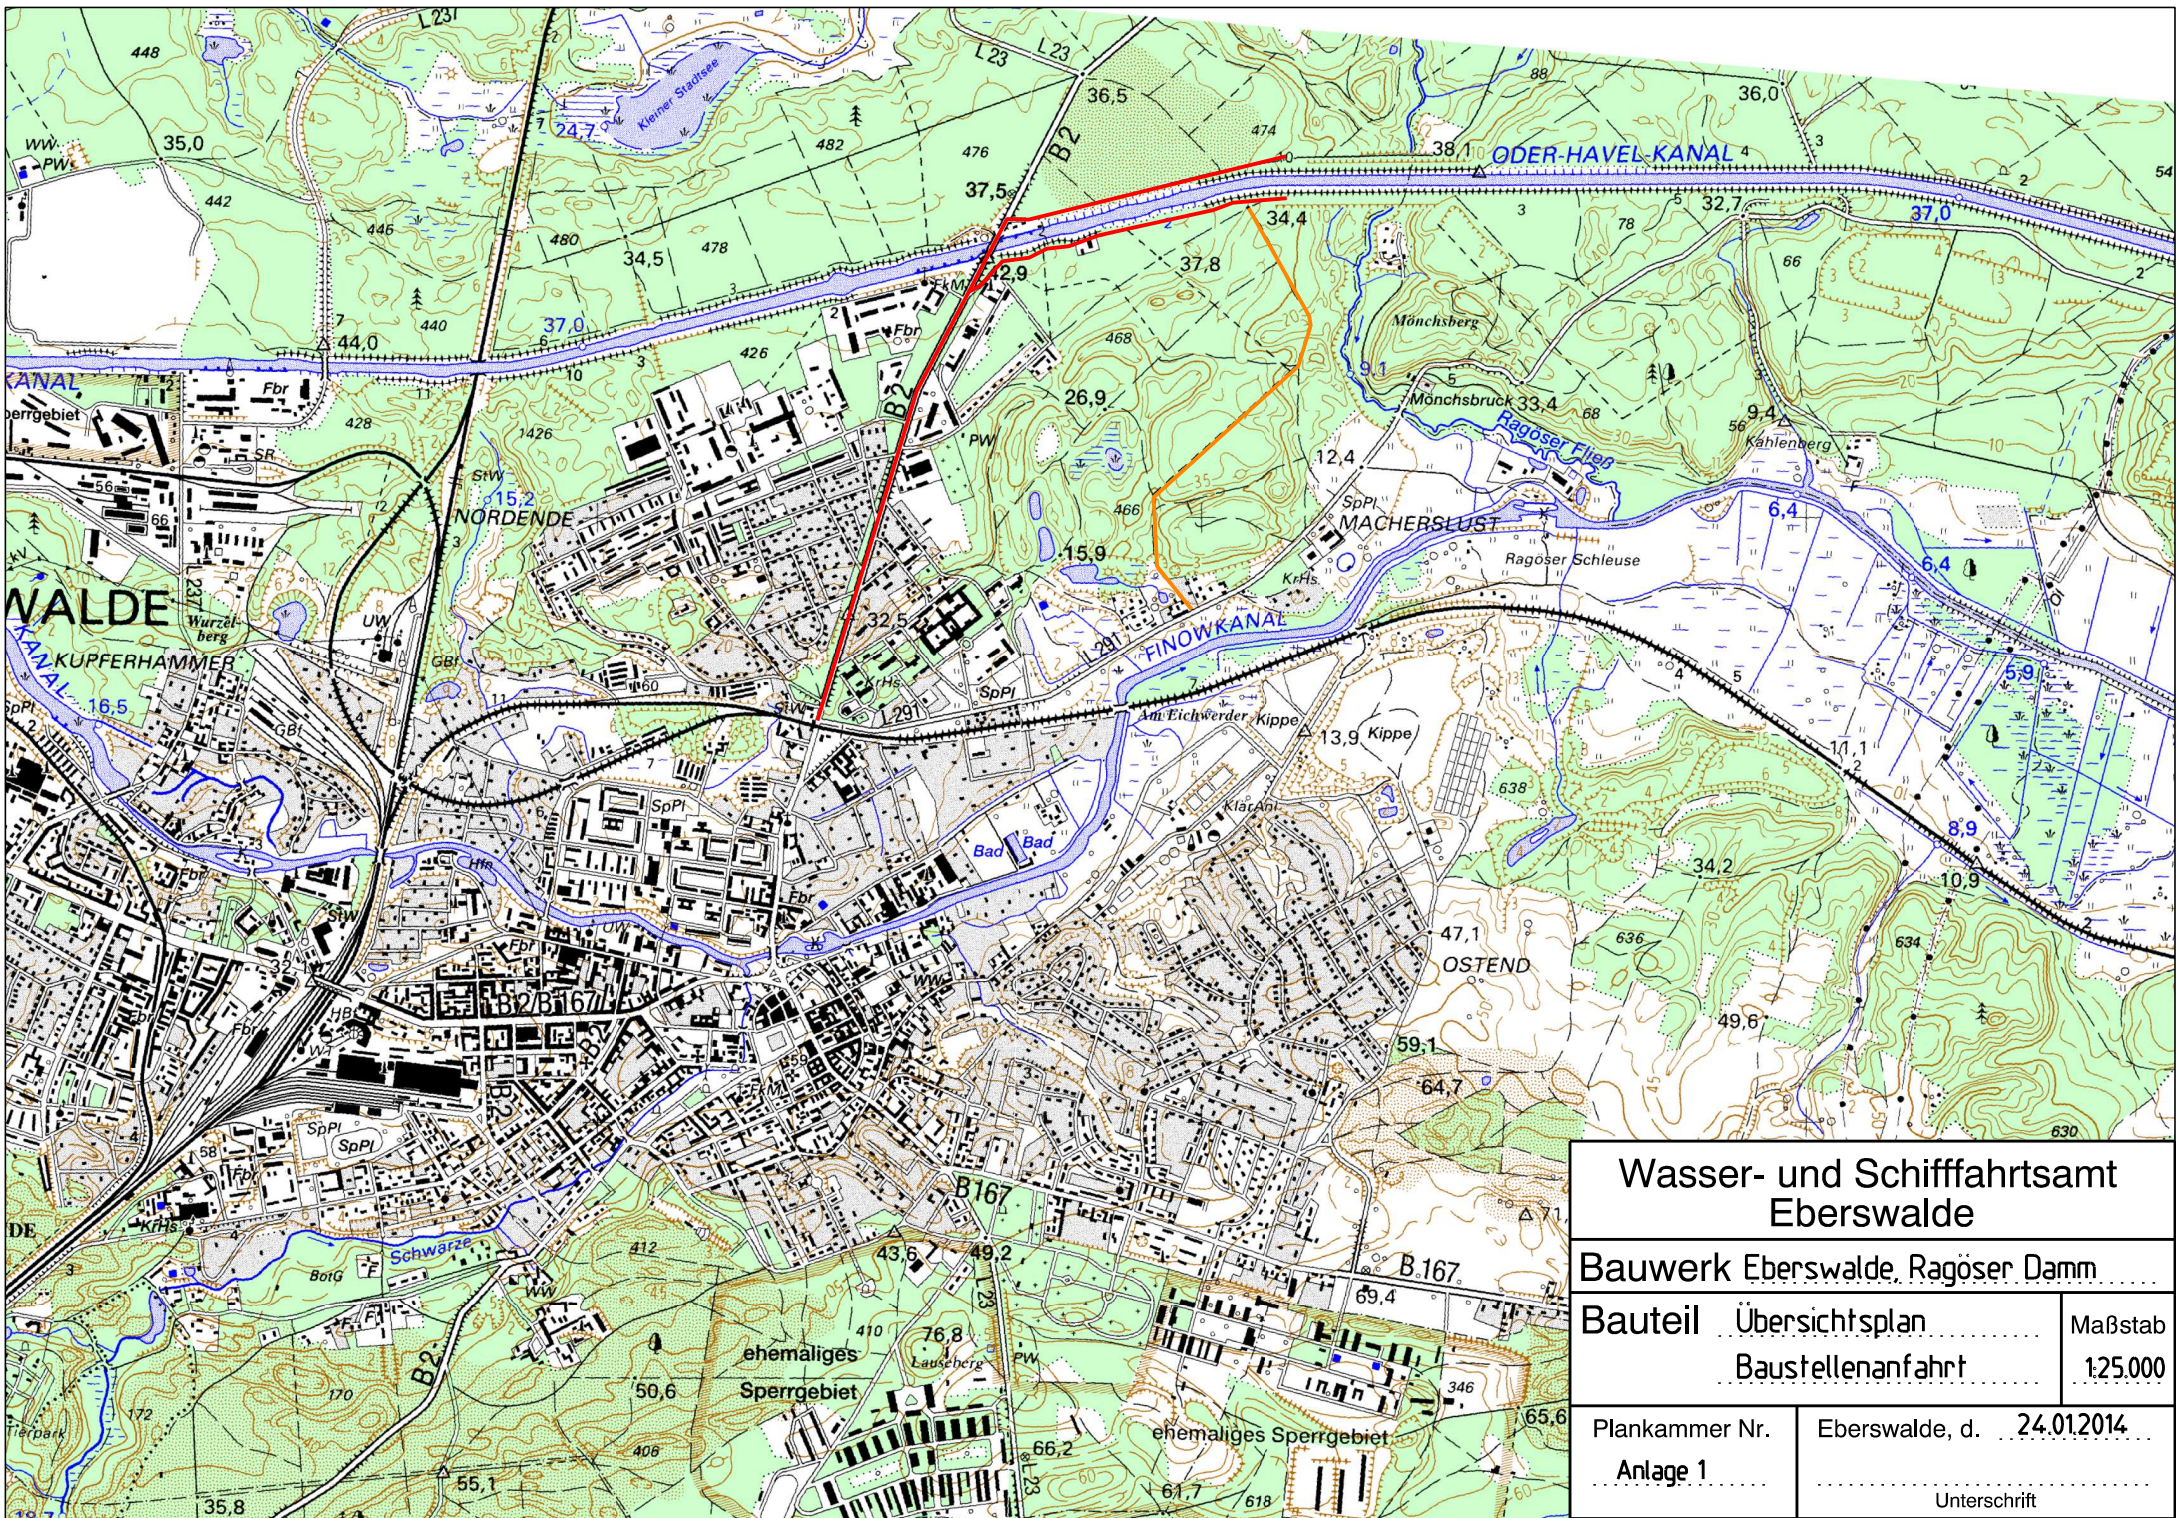


Wasser- und Schiffsahrtsamt Eberswalde	
Bauwerk Eberswalde, Ragöser Damm	
Bauteil	Übersichtsplan
	Baustellenanfahrt
Maßstab	1:25.000
Plankammer Nr.	Eberswalde, d. 24.01.2014
Anlage 1	Unterschrift

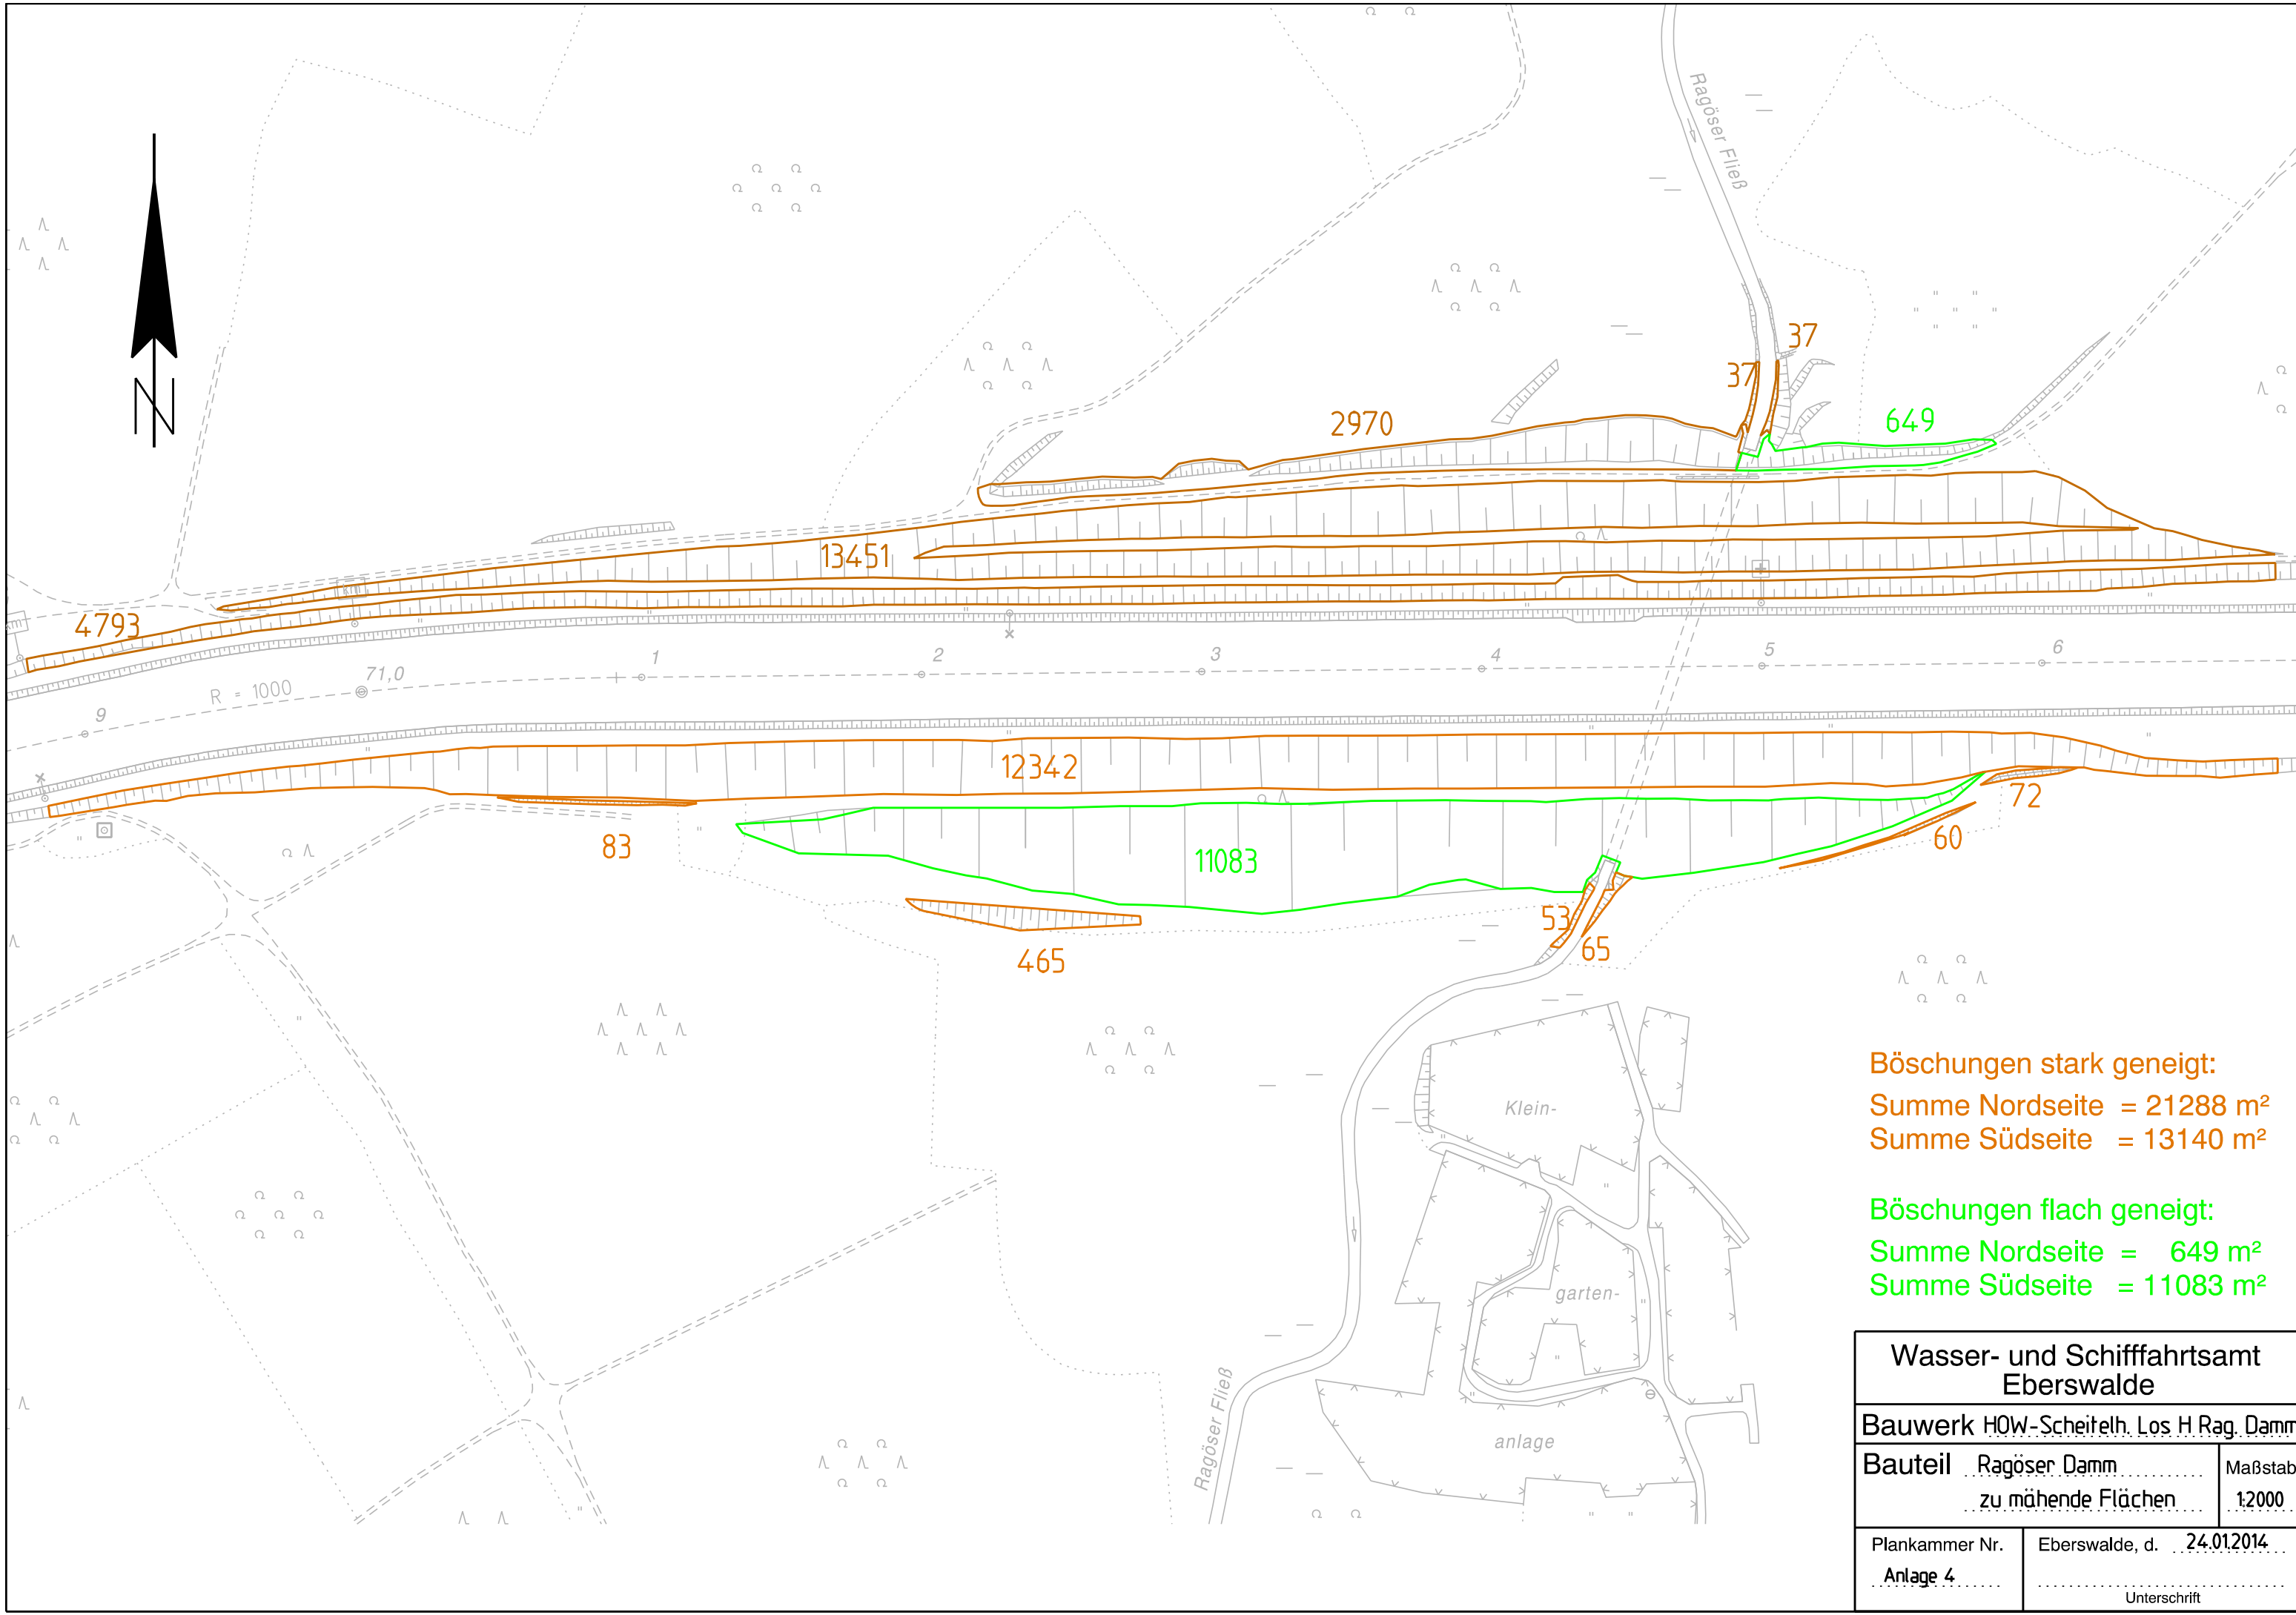

Böschungen stark geneigt:
 Summe Nordseite = 21288 m²
 Summe Südseite = 13140 m²

Böschungen flach geneigt:
 Summe Nordseite = 649 m²
 Summe Südseite = 11083 m²

Wasser- und Schifffahrtsamt Eberswalde	
Bauwerk HOW-Scheitelh. Los H Rag. Damm	
Bauteil ..Ragöser Damm.....	Maßstab ..12000..
zu mähende Flächen ..	
Plankammer Nr. ..Anlage 4.....	Eberswalde, d. ..24.01.2014..
Unterschrift ..	

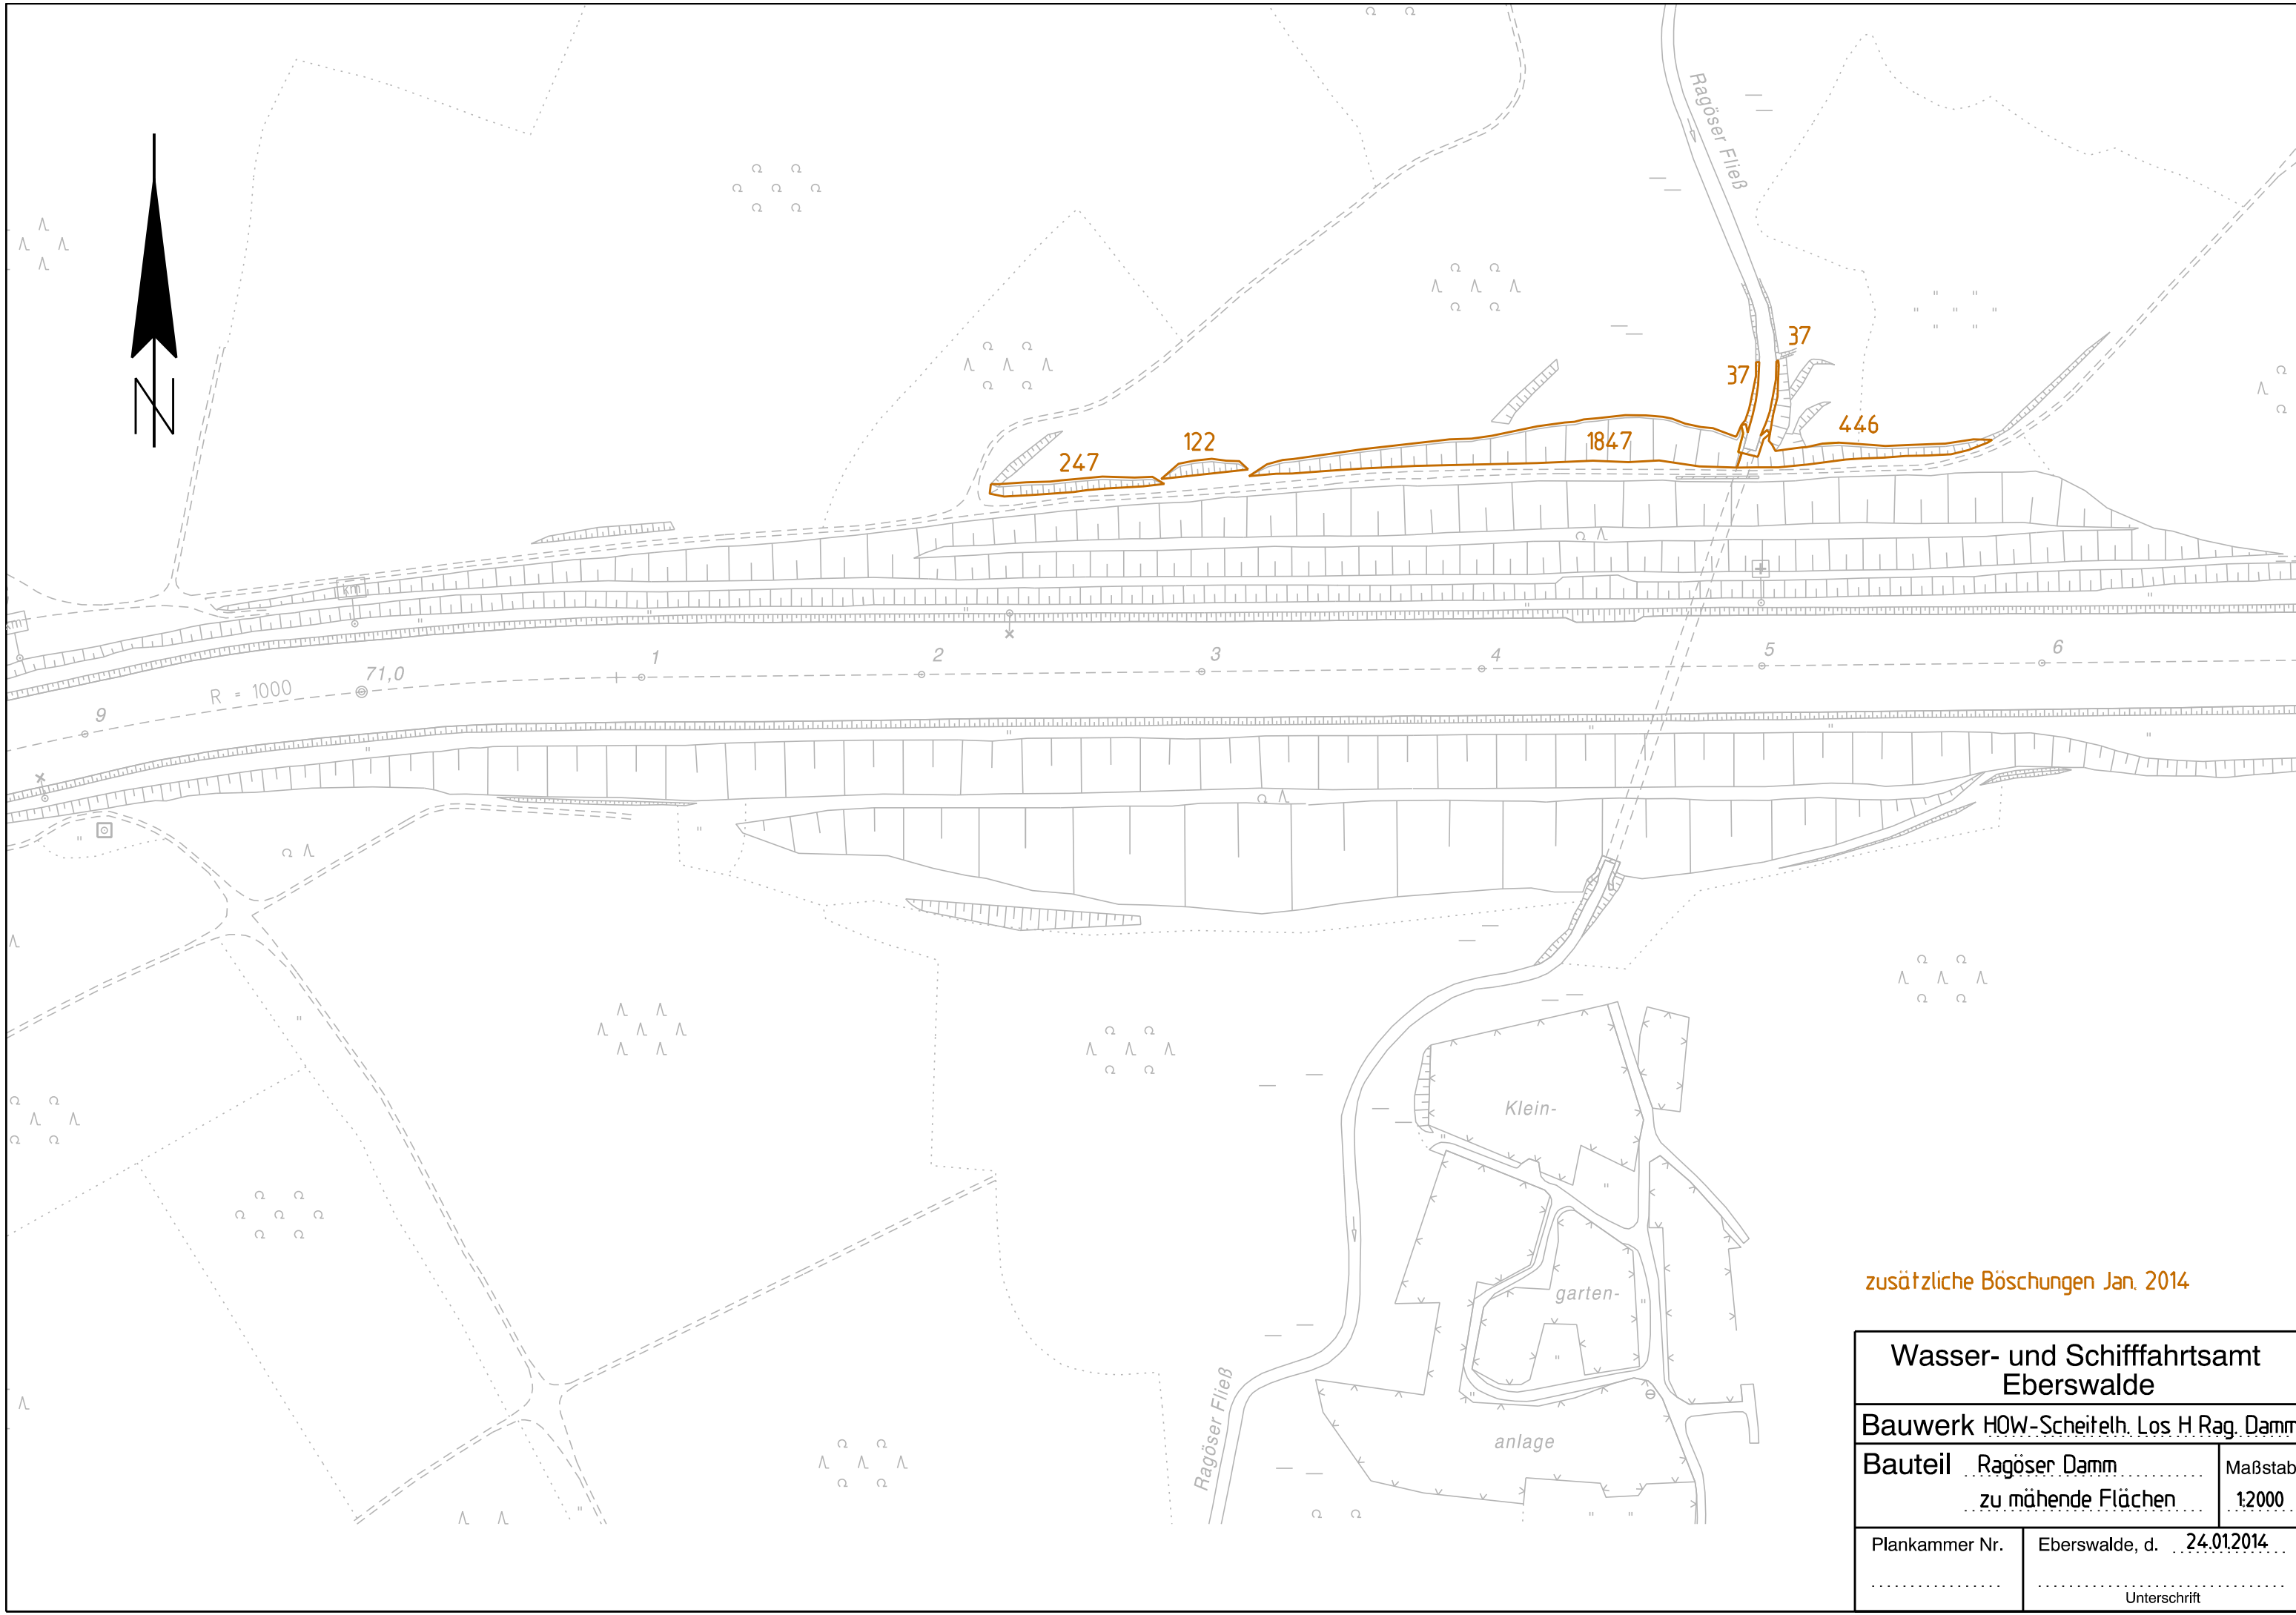

zusätzliche Böschungen Jan. 2014

Wasser- und Schiffsamt Eberswalde	
Bauwerk HOW-Scheitelh. Los H Rag. Damm	
Bauteil ..Ragöser Damm.....	Maßstab ..12000..
zu mähende Flächen ..	
Plankammer Nr.	Eberswalde, d. 24.01.2014 ..
..... Unterschrift ..	