Vermessungsverwaltung des Freistaates Sachsen
Stadt Leipzig, Amt für Geoinformation und Bodenordnung
Auszug aus der Liegenschaftskarte

Liegenschaft: Dittrichring 24 in 04109 Leipzig

Maßstab: 1: 1000
Auszug vom: 11.02.2014

Hinweise:
1. Benutzung der Daten des Liegenschaftskatasters nach Maßgabe des § 13 SächsVermKatG.
2. Der Auszug aus der Liegenschaftskarte ist zur Entnahme von Maßen, insbesondere von Grenzmaßen oder Grenzabständen, nicht geeignet.
3. Gebäude, deren Umring mit Strichlinie dargestellt ist, wurden auf der Grundlage von Luftbilderzeugnissen erfasst.

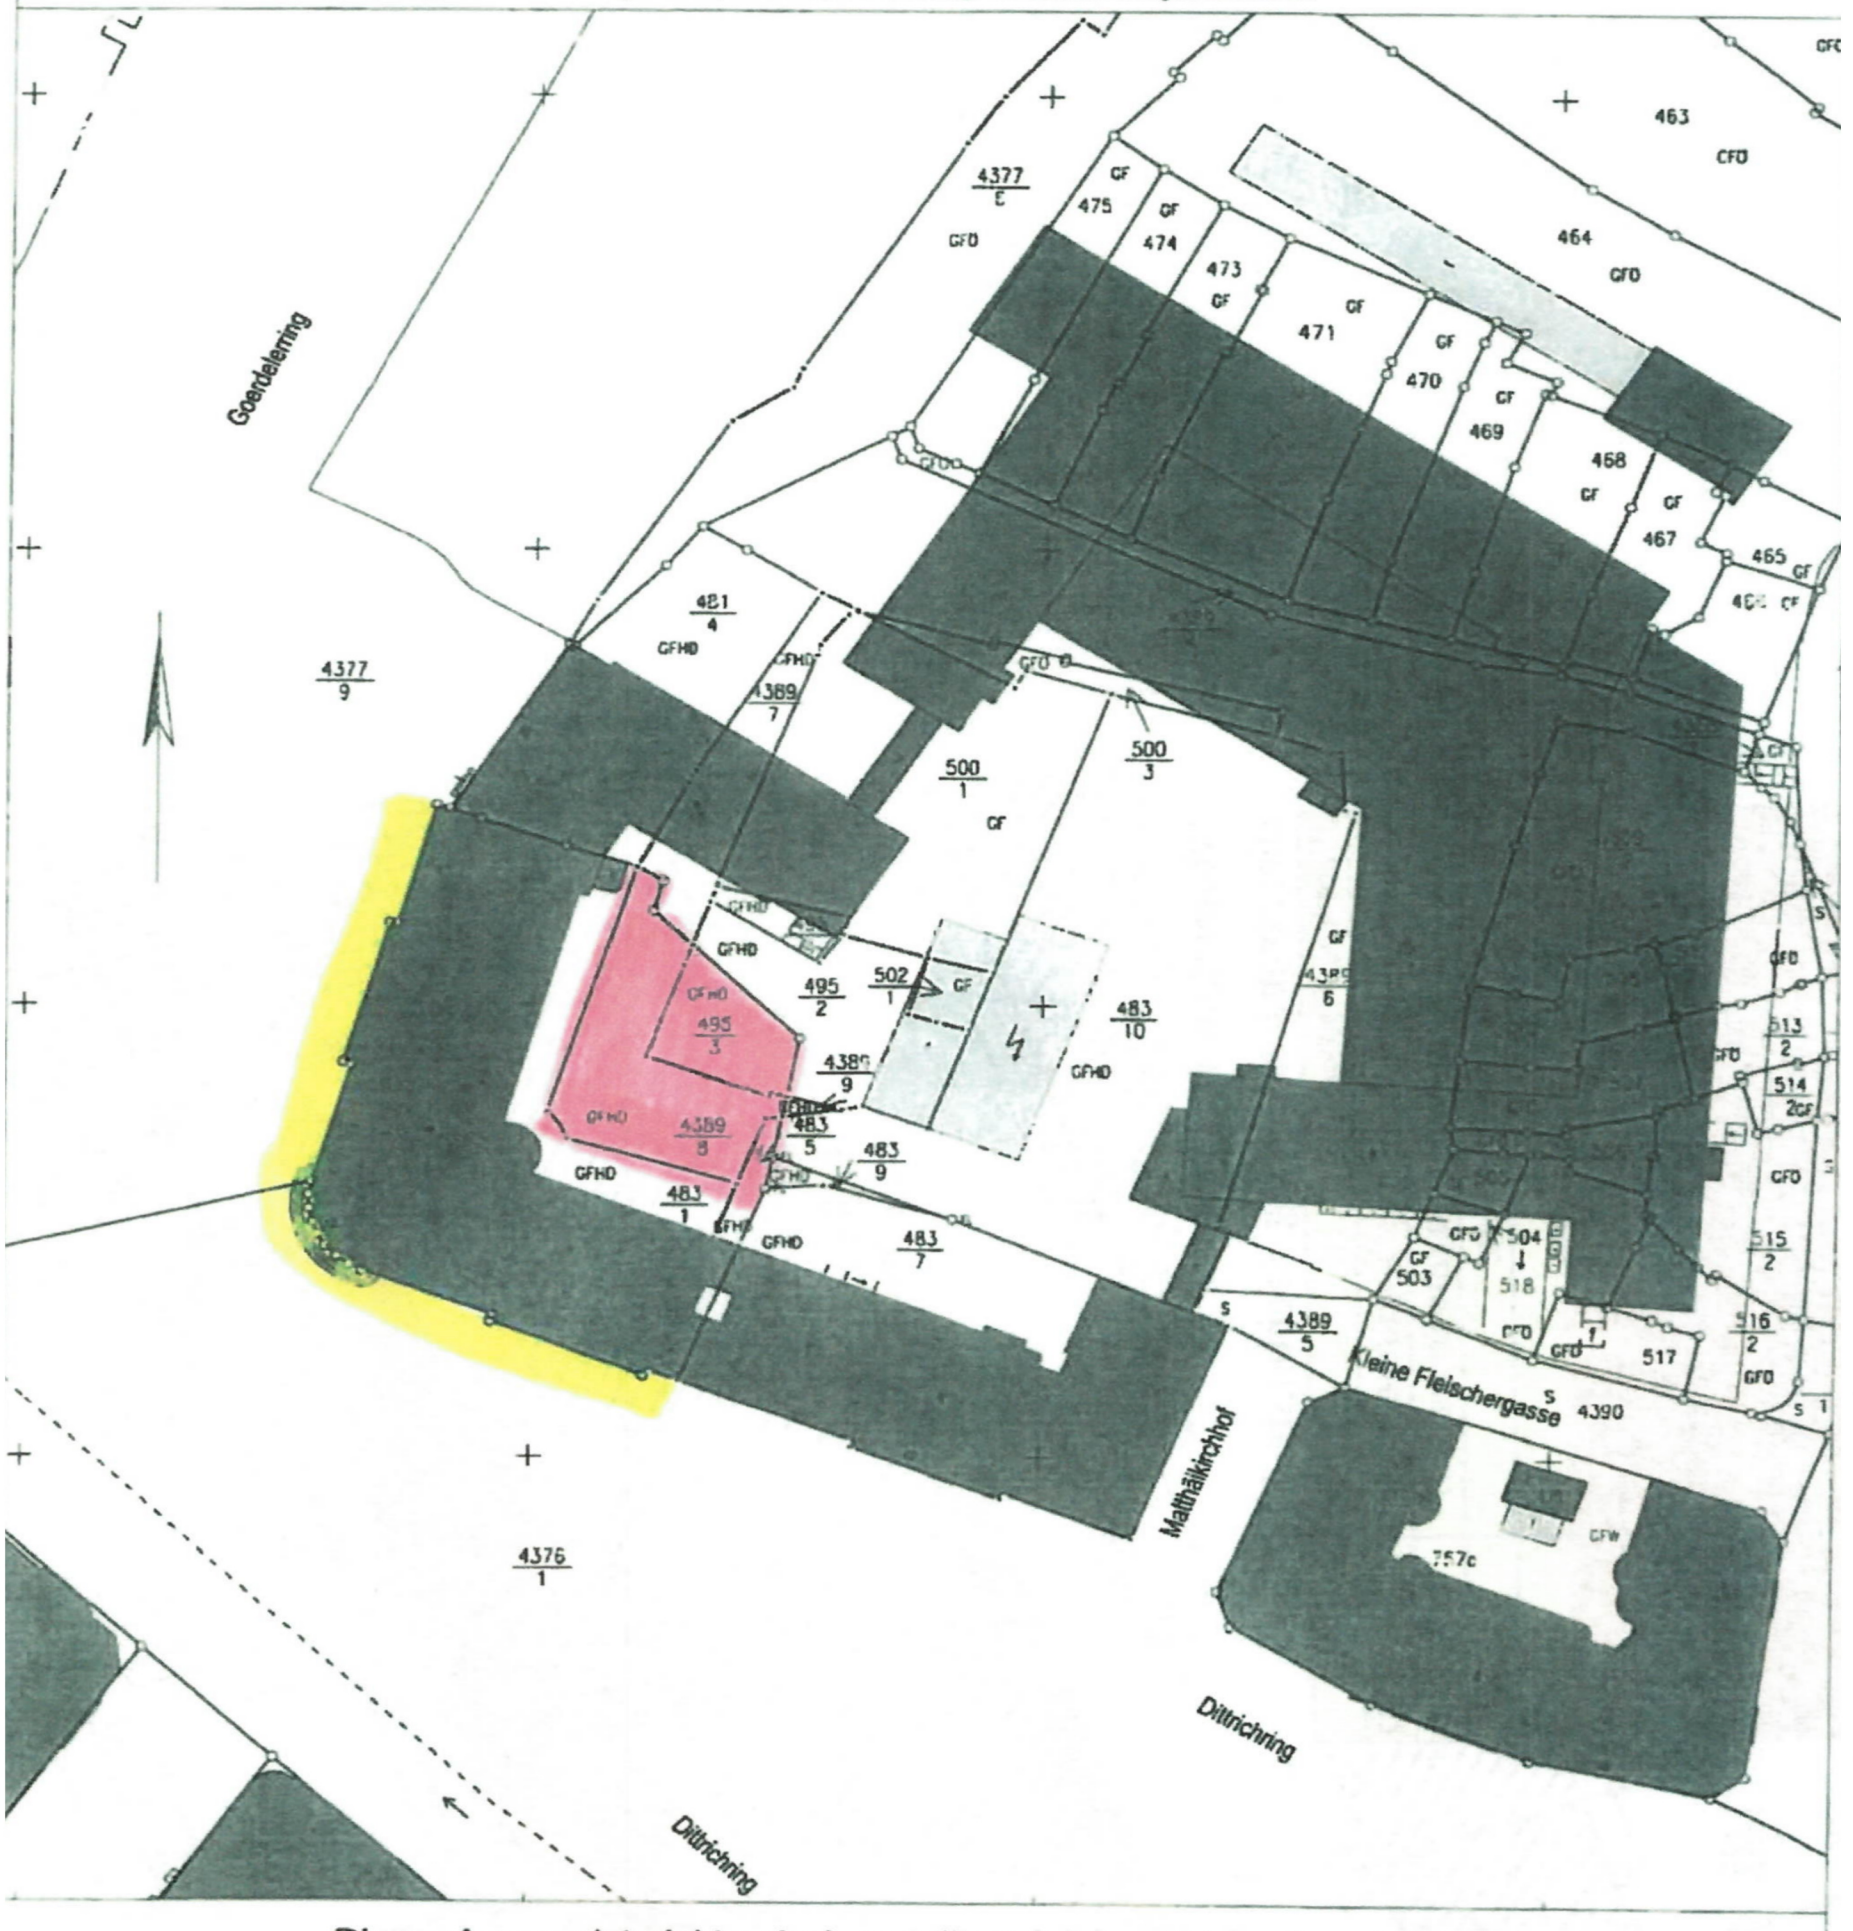

Dieser Auszug ist elektronisch erstellt und daher nicht unterzeichnet.

Liegenschaft: Dittrichring 24 in 04109 Leipzig	
Straßenfläche (mit Treppenzugang)	**145 m²** **Treppenzugang: 40 m²**
private Nutzfläche (Hoffläche mit Stellplätzen) **Treppenzugang Gebäude vorhanden** **ohne Fläche Laufgraben**	**516 m²** **Treppenzugang: 10 m²**
Laufgraben / Lichtgraben	70 m²