

Brandschutztüren Erläuterung

○ Tür | T90S

 Tür | T30S

○ Tür | 30

○ Tür | S

Austausch Fluchttüren

Neu Fluchttüren


 Bereiche mit Asbest

KMF-Deckensanierung

☐ Ertüchtigung Brandwand

☐ Ertüchtigung F90 | Wand

Ertüchtigung F30 | Wand

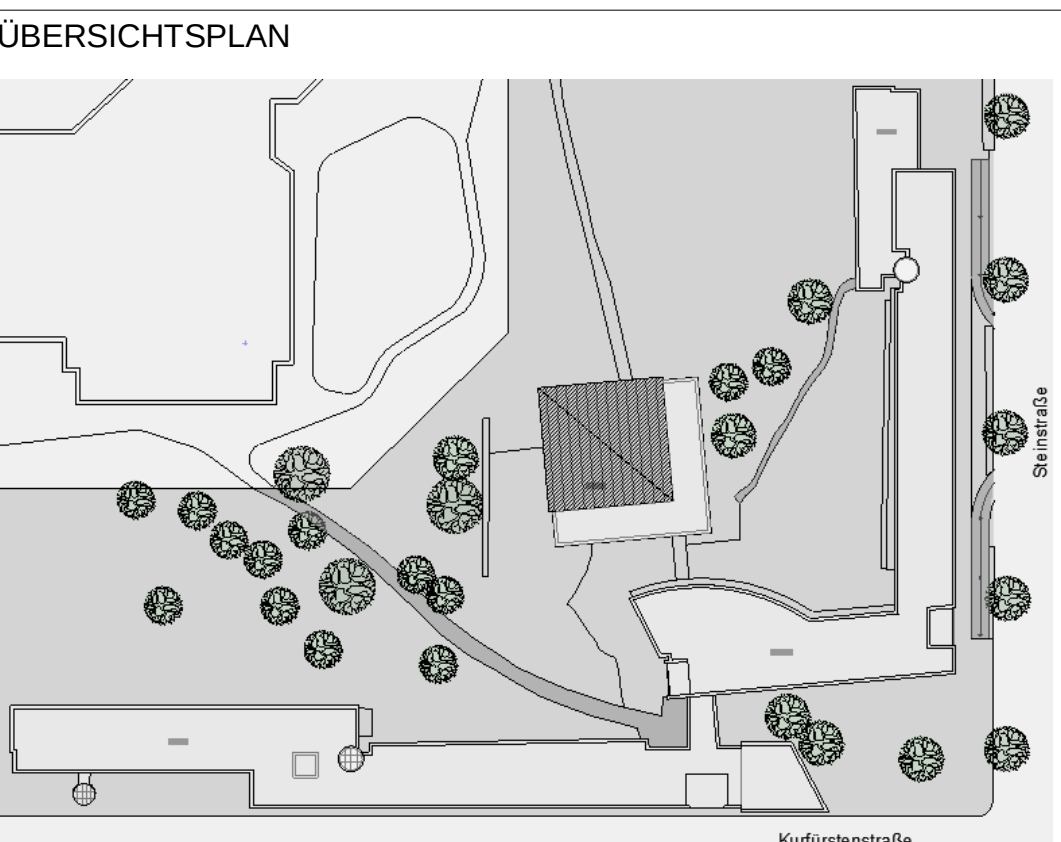[illegible]

Bauherr: Bundesagentur für Arbeit c/o BA Gebäudemanagement- und Immobilienmanagement GmbH an-Ammon-Straße 9, 90471 Nürnberg		Bemerkung: Plan Nr.:	Index:
Projekt: Steinstraße 39, 44147 Dortmund		Datum: 19.11.2025	Bearbeiter: GS
Bezeichnung: Tiefgarage		Blattgröße: A0	Multisize: 1:200
		CAD Name: *****	
		Blatt Nr.:	

**Genaue Abmessungen sind
noch örtlich zu überprüfen!**

BBA1

BBA2

BBA3

Brandschutztüren Erläuterung

 Tür | T90S

 Tür | T30S

Tür | 30

○ Tür | S

Austausch Fluchttüren

Neu Fluchttüren


 Bereiche mit Asbest

KMF-Deckensanierung

☐ Ertüchtigung Brandwand

☐ Ertüchtigung F90 | Wand

Ertüchtigung F30 | Wand

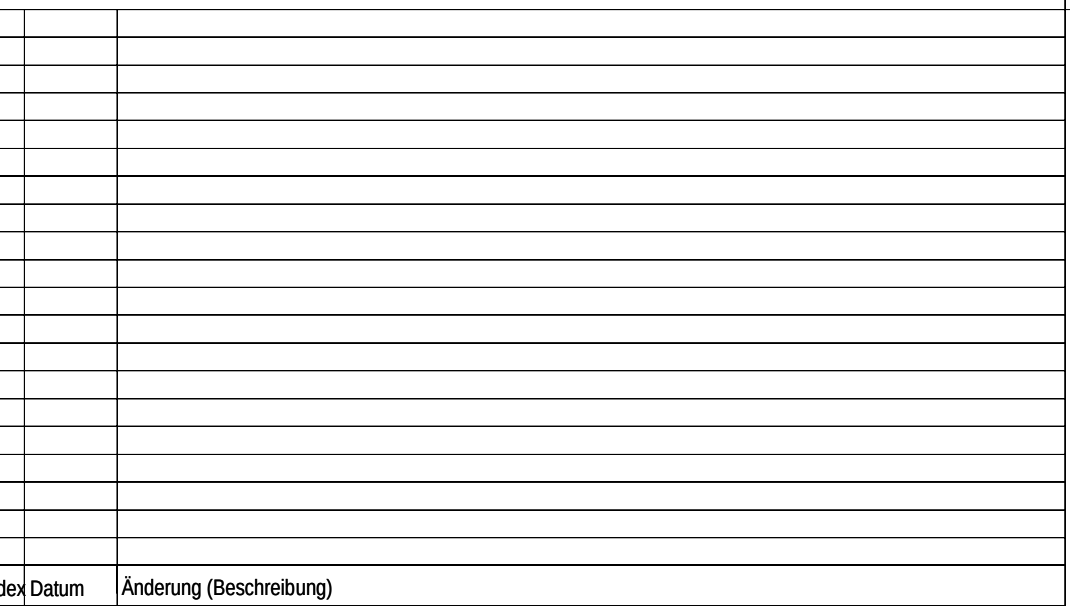

Genaue Abmessungen sind
noch örtlich zu überprüfen!

Brandschutztüren Erläuterung

 Tür | T90S

○ Tür | T30S

Tür | 30

Tür | S

Austausch Fluchttüren

Neu Fluchttüren


 Bereiche mit Asbest

KMF-Deckensanierung

☐ Ertüchtigung Brandwand

☐ Ertüchtigung F90 | Wand

☐ Ertüchtigung F30 | Wand

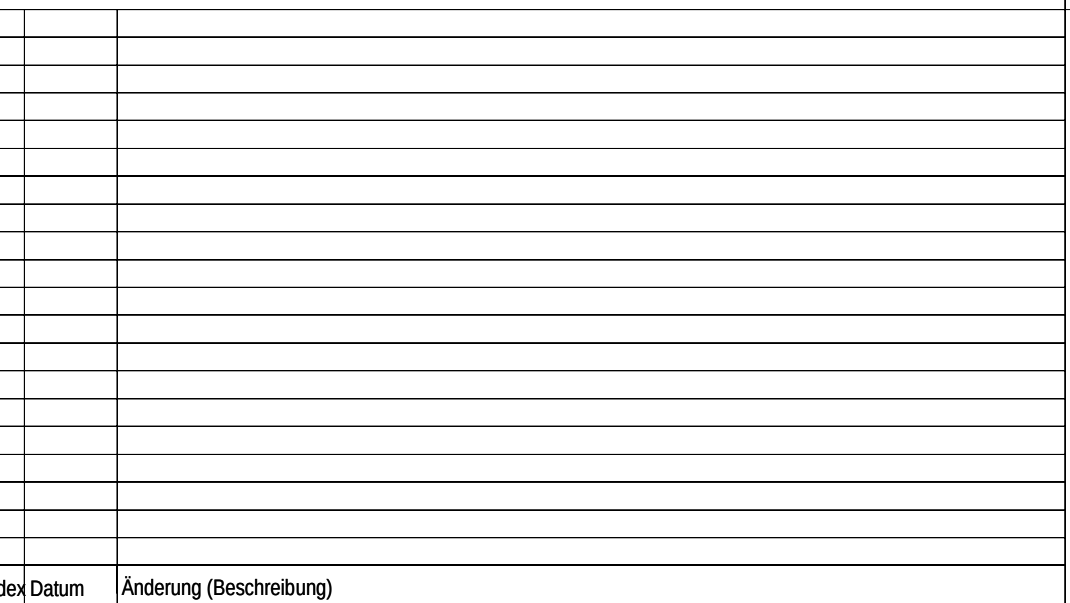

Genaue Abmessungen sind noch örtlich zu überprüfen!

Brandschutztüren Erläuterung

 Tür | T90S

 Tür | T30S

Tür | 30

○ Tür | S

Austausch Fluchttüren

Neu Fluchttüren



 Bereiche mit Asbest

KMF-Deckensanierung

☐ Ertüchtigung Brandwand

☐ Ertüchtigung F90 | Wand

Ertüchtigung F30 | Wand

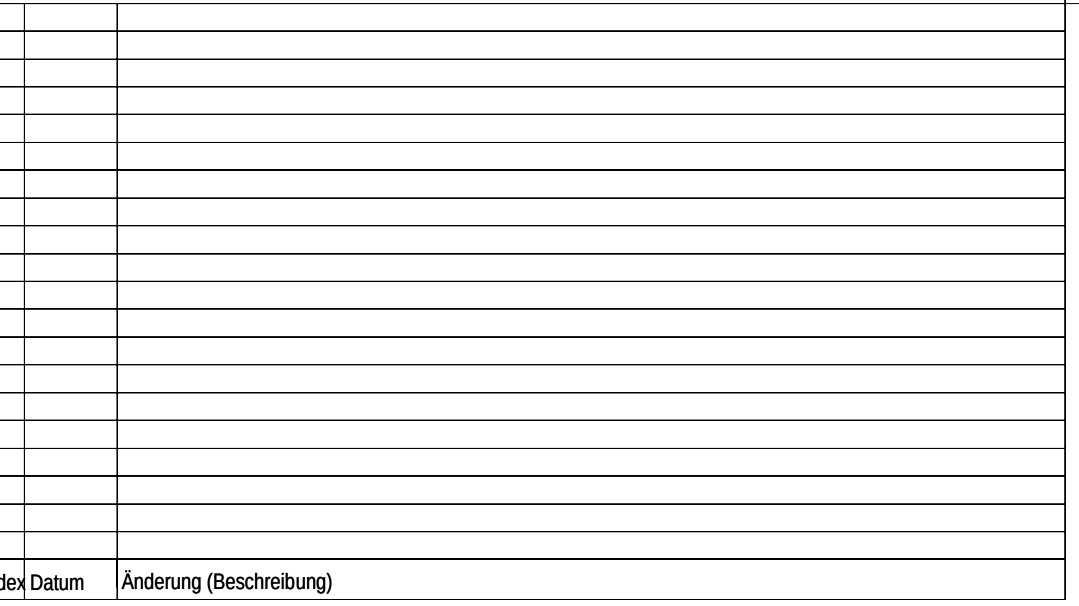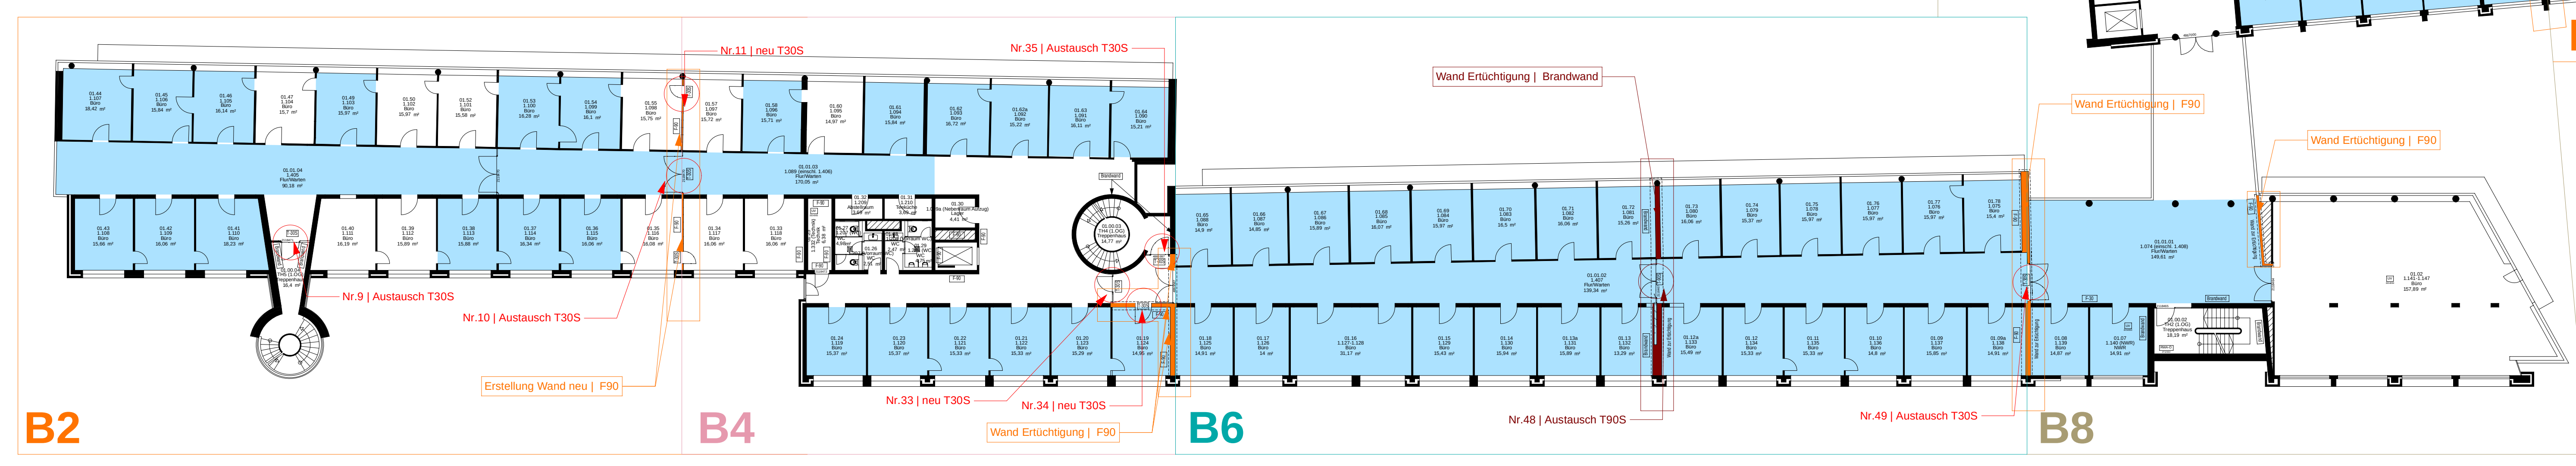

Genaue Abmessungen sind
noch örtlich zu überprüfen!

Brandschutztüren Erläuterung

 Tür | T90S

 Tür | T30S

○ Tür | 30

○ Tür | S

Austausch Fluchttüren

Neu Fluchttüren



 Bereiche mit Asbest



KMF-Deckensanierung

☐ Ertüchtigung Brandwand

☐ Ertüchtigung F90 | Wand

Ertüchtigung F30 | Wand

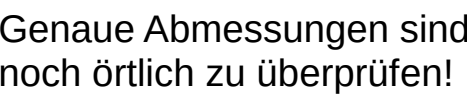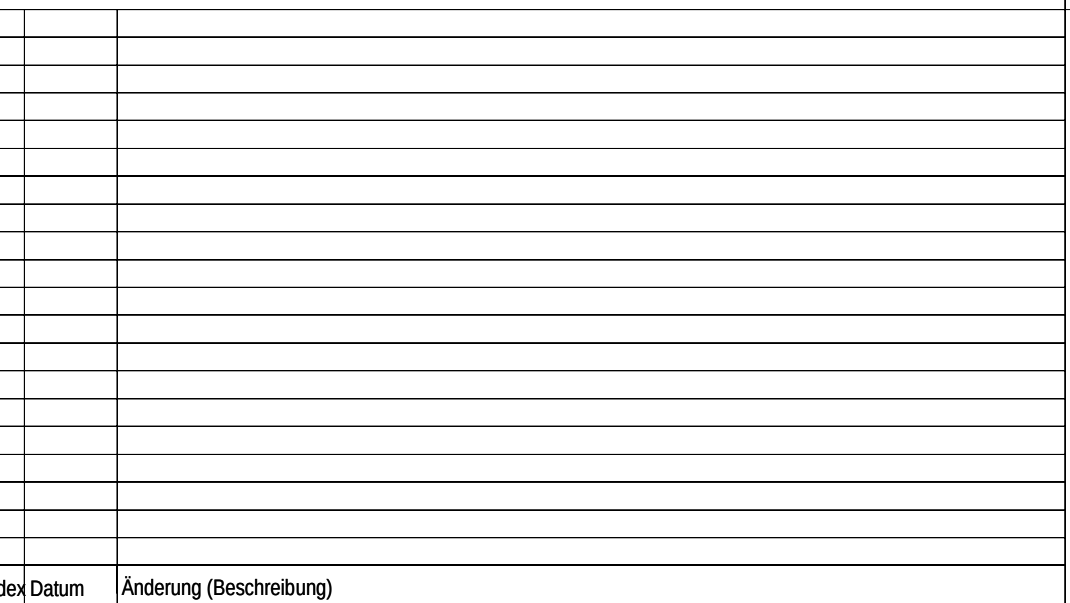

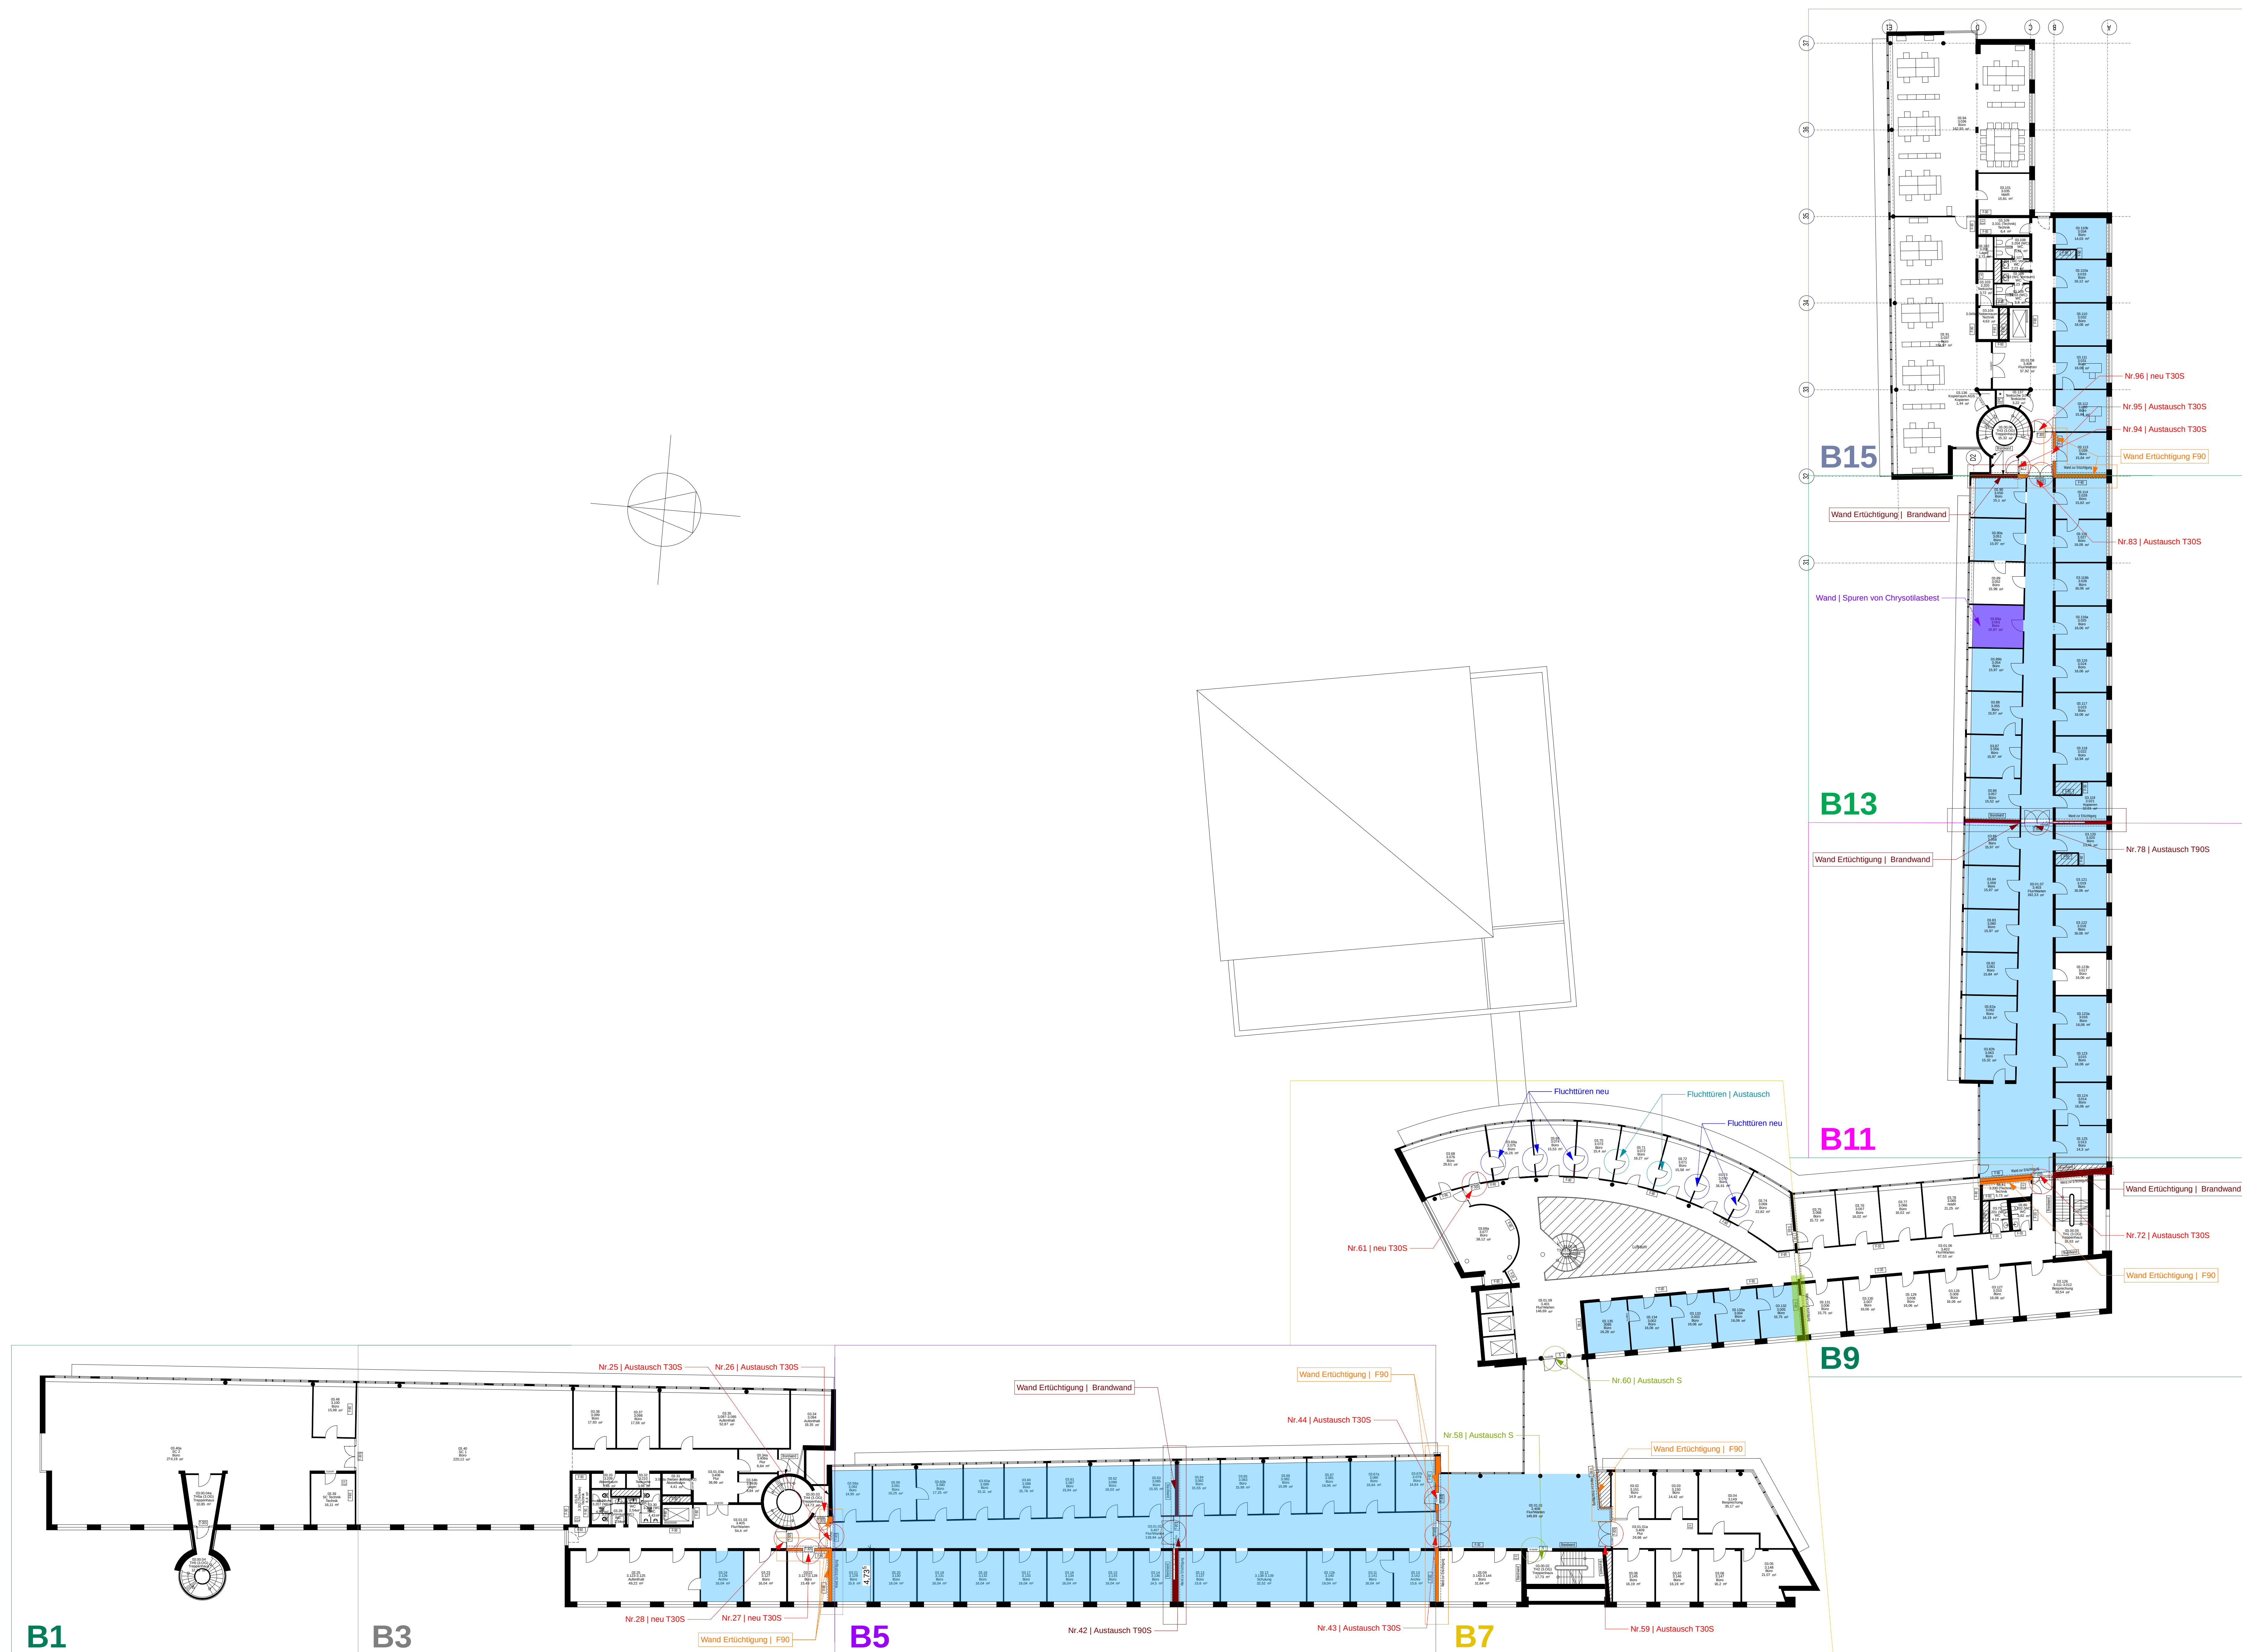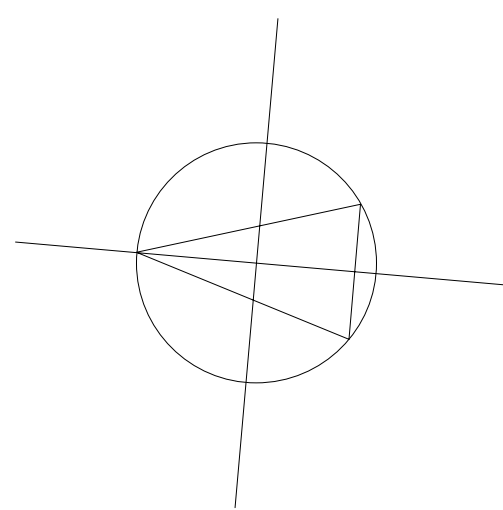

LEGENDE

Brandschutztüren Erläuterung

Neu
Zusätzlich Neueinbau
Austausch
im Bestand vorhanden

○ Tür | T90S

○ Tür | T30S

Tür | 30

○ Tür | S

Austausch Fluchttüren

○ Neu Fluchttüren


 Bereiche mit Asbest

■ KMF-Deckensanierung

☐ Ertüchtigung Brandwand

☐ Ertüchtigung F90 | Wand

☐ Ertüchtigung F30 | Wand

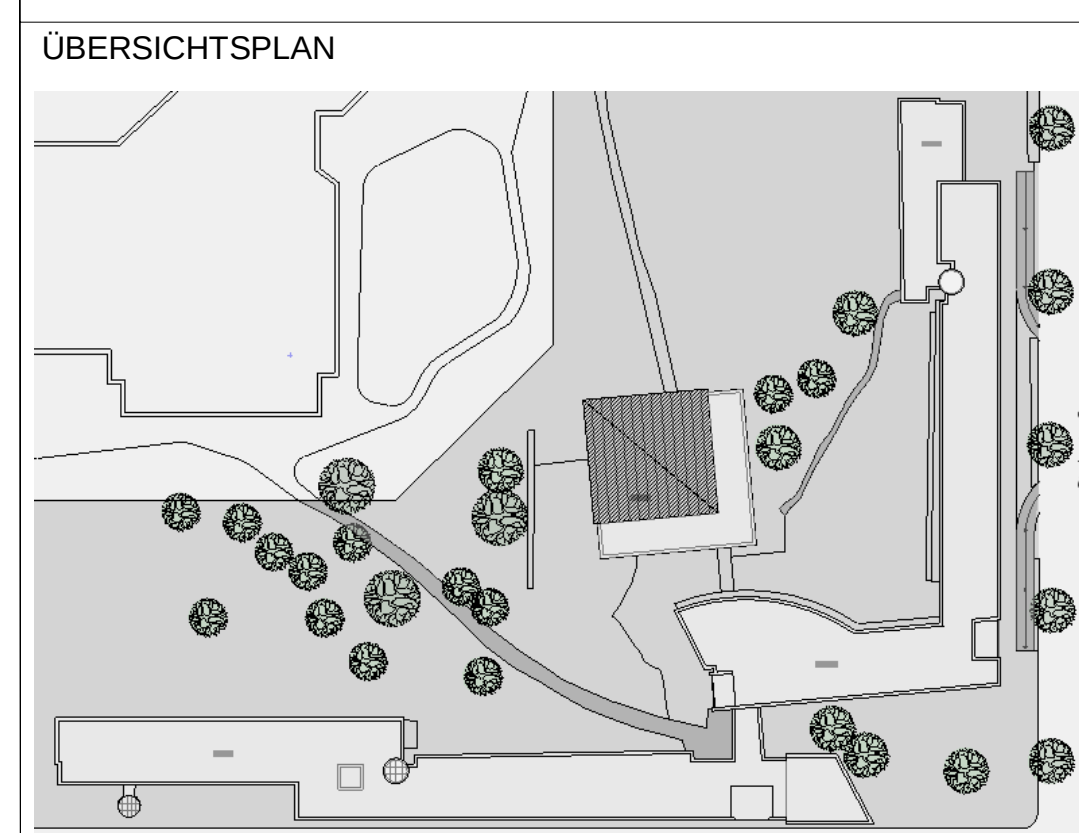[illegible]

Bauherr: Bundesagentur für Arbeit c/o BA Gebäude- Bau- und Immobilienmanagement GmbH Line-Ammon-Straße 9, 90471 Nürnberg		Bemerkung	Index: _
Projekt:		Plan Nr.:	
Steinstraße 39, 44147 Dortmund		Datum: 19.11.2025	Bearbeiter:
		ZeichnungsNr.: A0	Maßstab: 1:200
Bezeichnung:		CAD-Nr.: *****	
3. Obergeschoss		Blatt Nr.:	


Genaue Abmessungen sind
noch örtlich zu überprüfen!

Brandschutztüren Erläuterung



Zusätzlich Neueinbau

im Bestand vorhanden

Ertüchtigung F30 | Wand

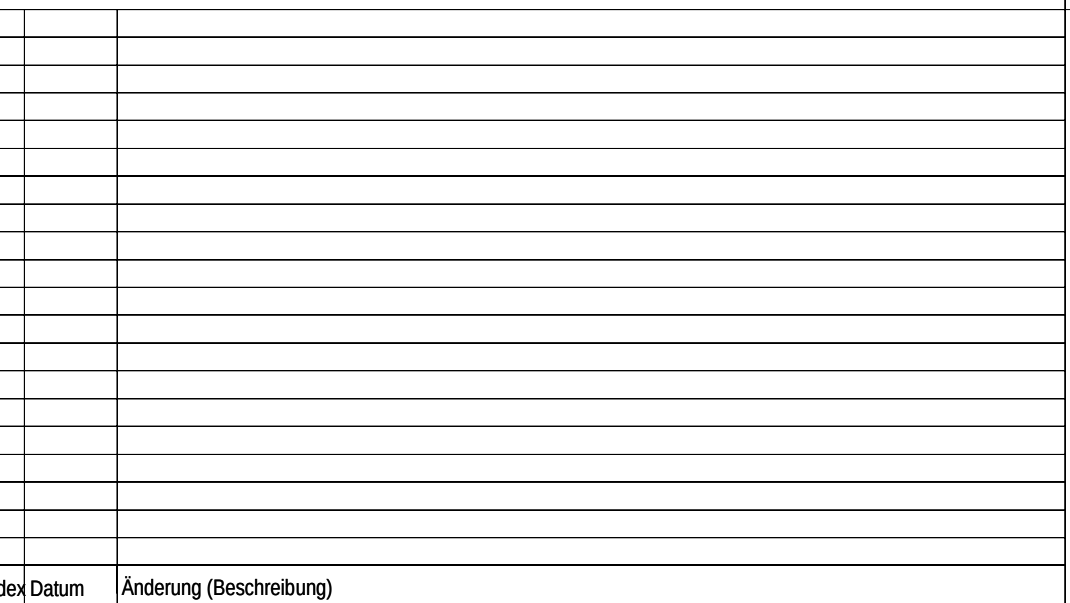

Bauherr: Ingenieurbüro für Arbeit & BA Gebäude- Bau- und Immobilienmanagement GmbH Am Ammon-Straße 9, 90471 Nürnberg Projekt: Steinstraße 39, 41417 Dortmund Bezeichnung: 4.Obergeschoss	Bemerkung	Index: _
	Plan Nr.:	
	Datum: 19.11.2025	Bearbeiter:
	Blattgröße: A0	Maßstab: 1:200
	CAD-Name:	
	Blatt Nr.:	

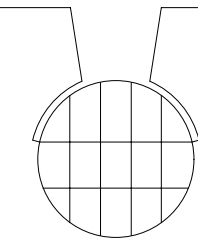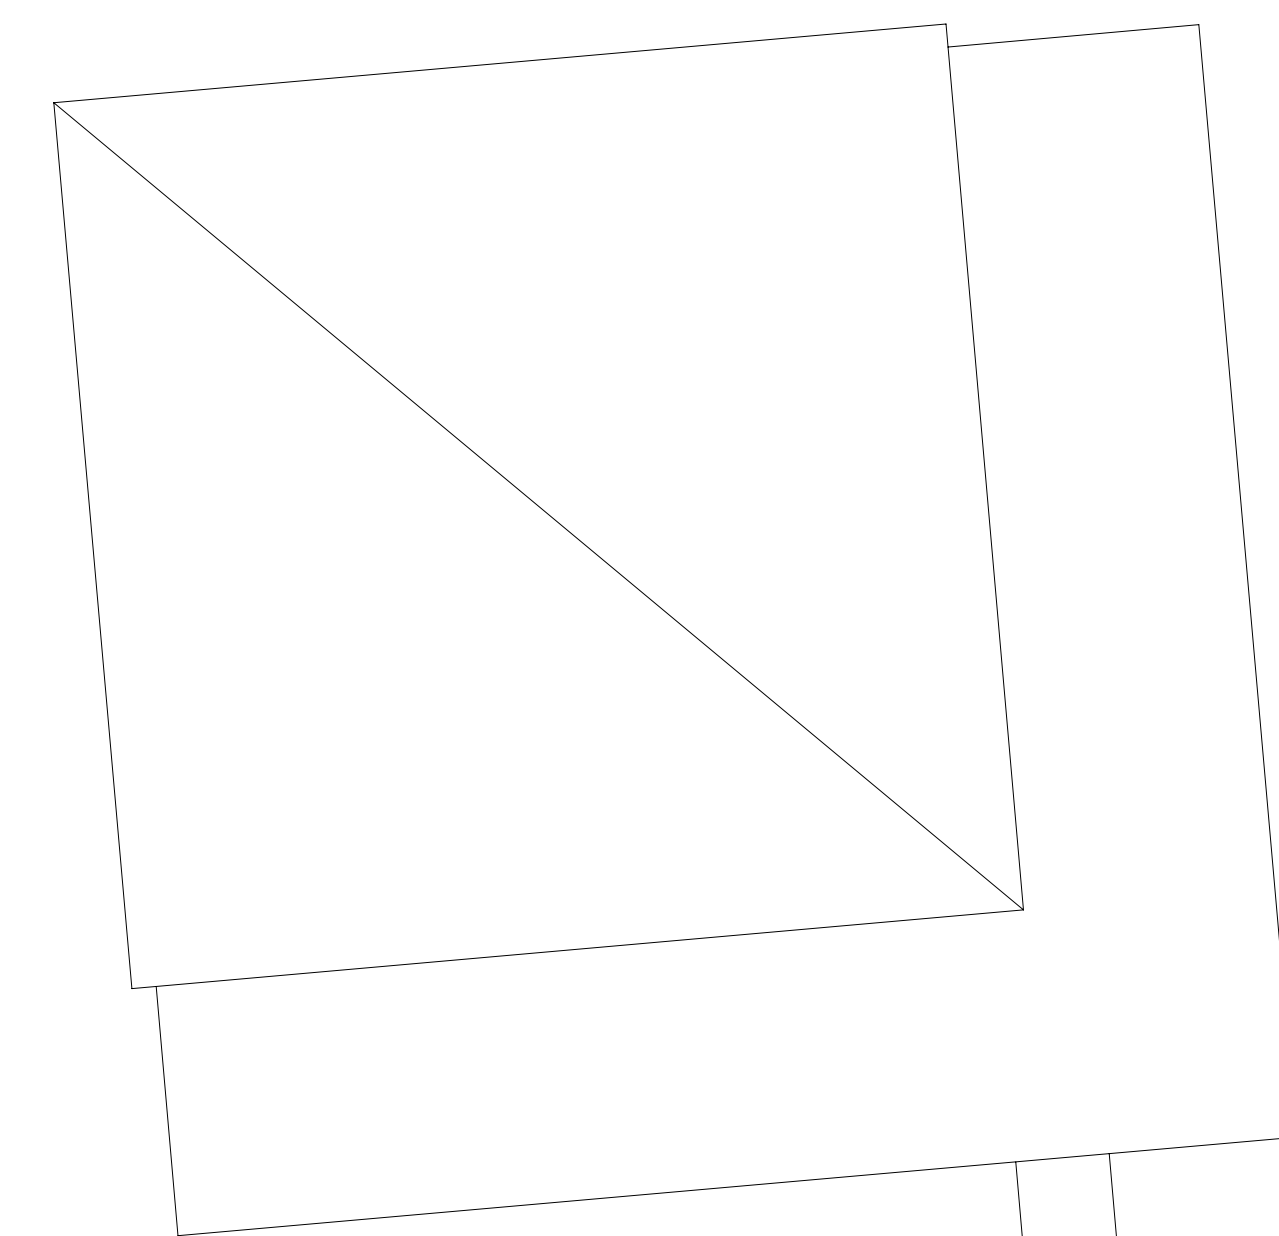

LEGENDE

Neu
Zusätzlich Neueinbau
Austausch
im Bestand vorhanden

 Tür | T30S

○ Tür | 30

○ Tür | S

Austausch Fluchttüren

○ Neu Fluchttüren

 Bereiche mit Asbest

■ KMF-Deckensanierung

☐ Ertüchtigung Brandwand

☐ Ertüchtigung F90 | Wand

Ertüchtigung F30 | Wand

Bauherr: Bundesagentur für Arbeit c/o BA Gebäude-, Bau- und Immobilienmanagement GmbH Line-Ammon-Straße 9, 90471 Nürnberg		Bemerkung:	Index: _
Projekt:		Datum: 19.11.2025	Bearbeiter:
Steinstraße 39, 44147 Dortmund		Baugröße: A0	Maßstab: 1:200
Bezeichnung:		CAD-Name: *****	
5. Obergeschoss		Blatt Nr.:	

Genaue Abmessungen sind
noch örtlich zu überprüfen!