

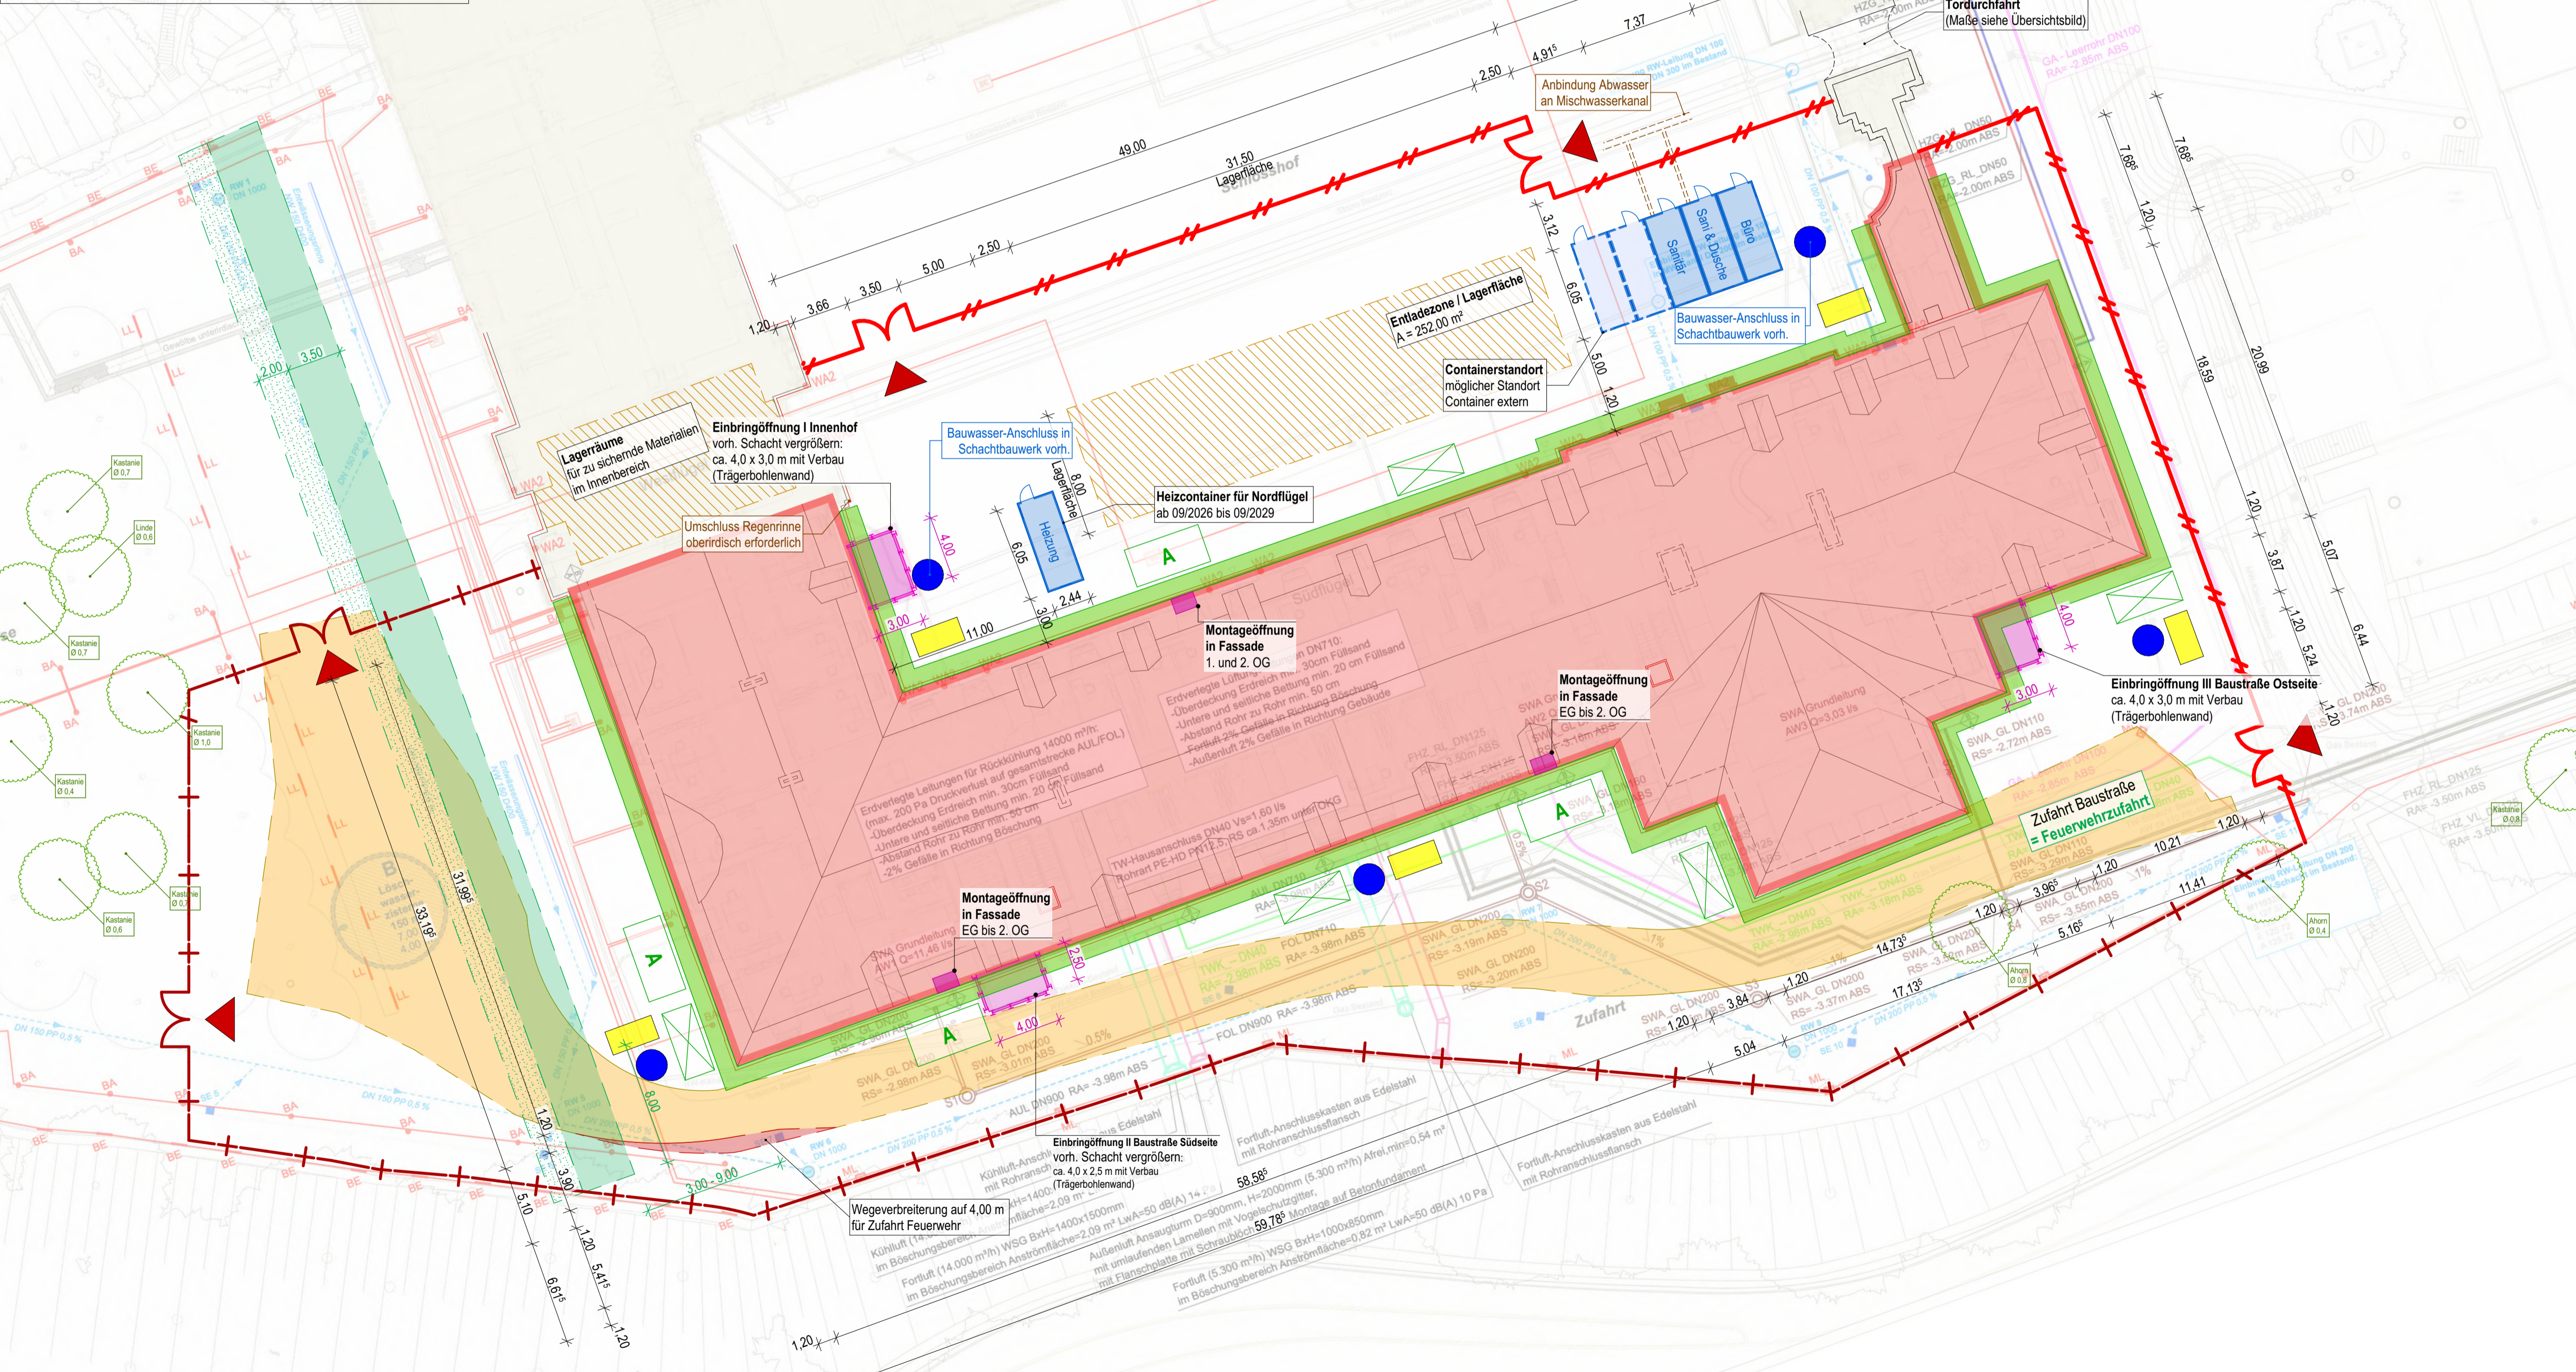


Übersichtsbild Tordurchfahrt

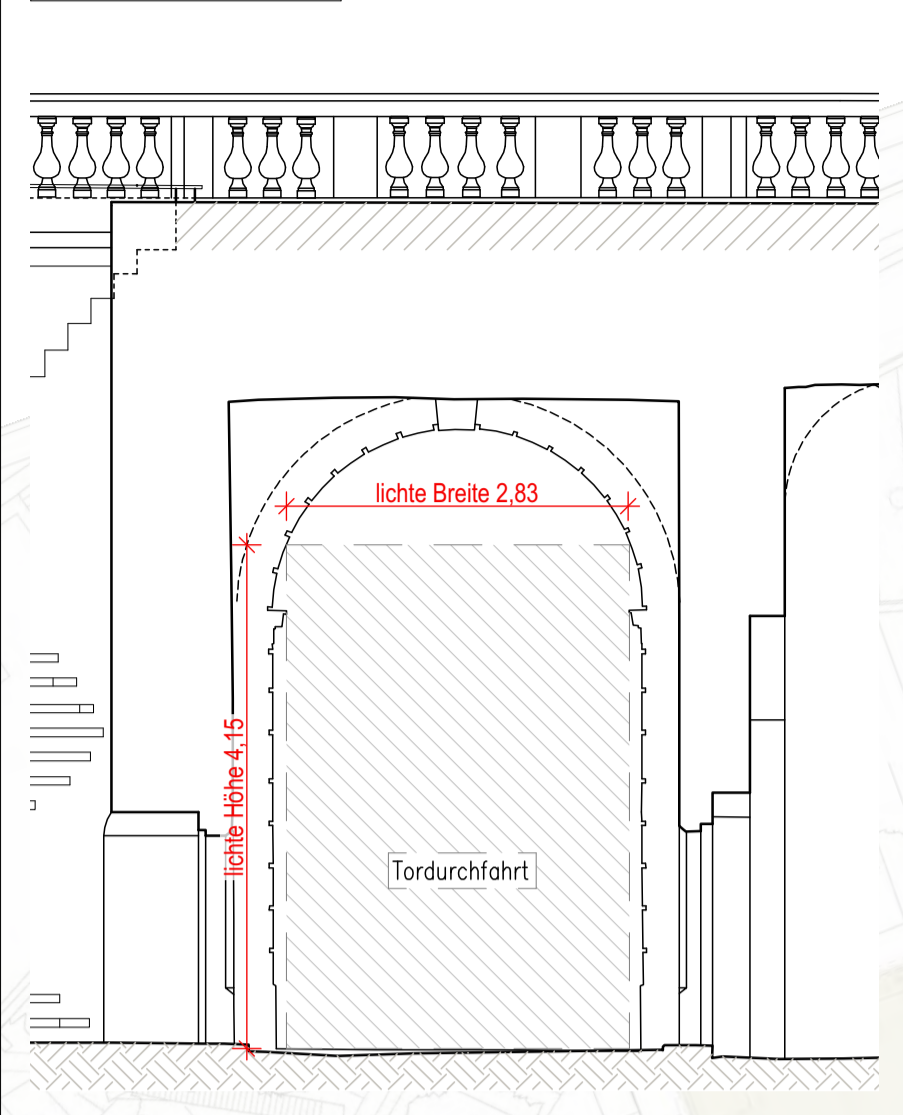

- Legende**
- Baumabnahme Schloss (süd. Westflügel & Südflügel)
  - Baustraße
  - Baugerüst
  - Treppenturm (ca. 2,00 x 4,50 m)
  - Absatzbühne (ca. 2,50 x 5,00 m)
  - Bauzonen standard
  - Bauzonen Tordurchfahrt
  - Baucontainer 3 Stück, v.l.n.r.: Sanitär, Sanitär & Dusche, Bürocontainer
  - Entladezone / Lagerfläche
  - Einbringöffnung (ins Untergeschoss) (Abmaße variierend; Verbau mit Trägerbohlenwand; Schächte nach Fertigstellung rückbauen; Bauaufzug in Einbringöffnung aufstellen; Montageöffnung (in der Fassade); Baustromverteiler; Bauwasser; Zu- und Ausgänge; Feuerwehrauffstellfläche; Hindernisfreier Geländestreifen; Baum im Bestand)

Schloss Neu-Augustusburg  
Sanierung südlicher Westflügel und Südflügel

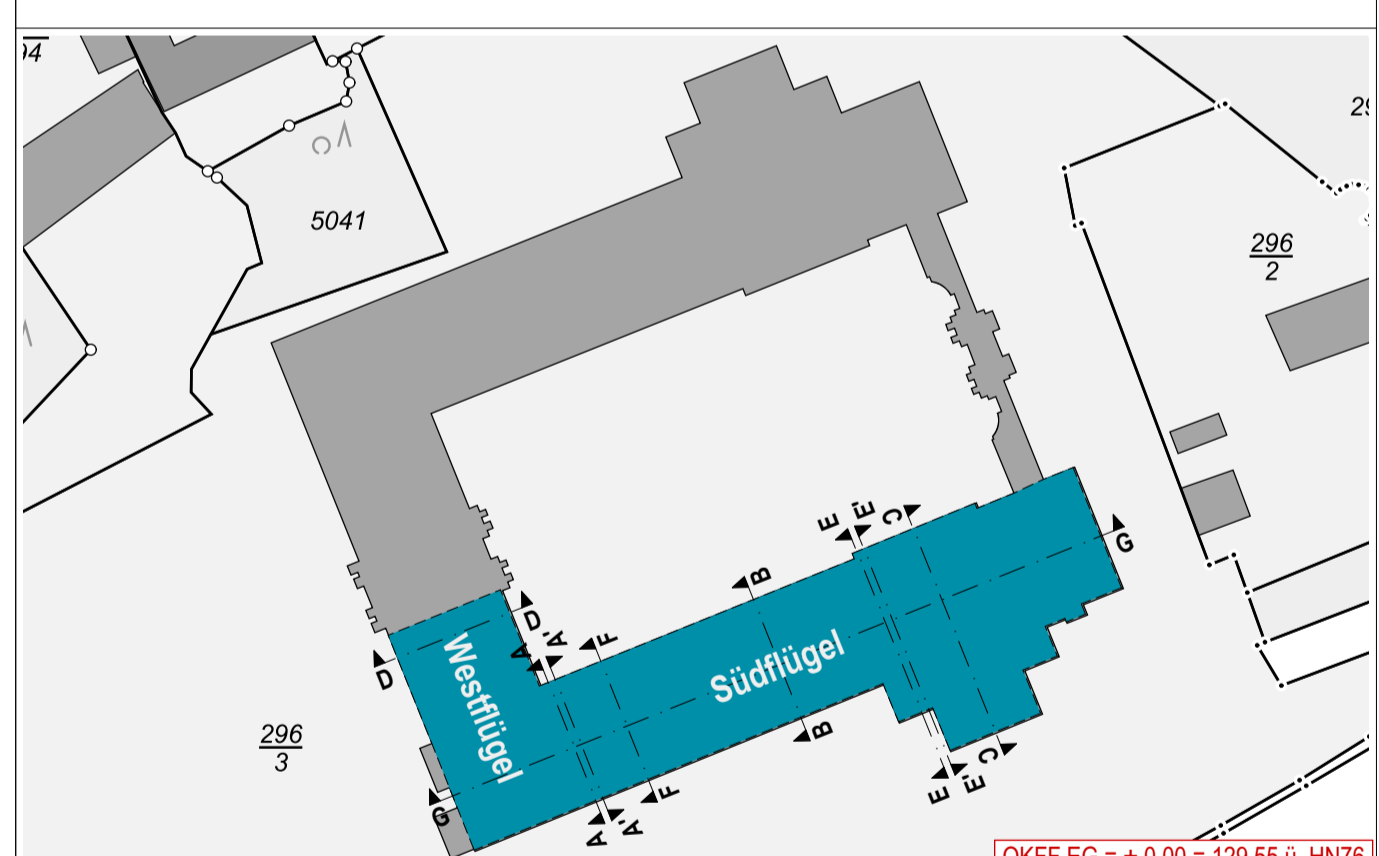

**Stadtverwaltung Weißenfels**  
FB III - Abteilung Hochbau

Markt 1  
06667 Weißenfels  
Telefon: 03443 370-510  
Fax: 03443 370-419  
E-Mail: -

**Lageplan Baustelleneinrichtung**

Planstempel: Markt 1, 06667 Weißenfels, Telefon: 03443 370-510, Fax: 03443 370-419, E-Mail: -

Leistungsträger: [ ]  
Umschrieb Planverfasserin: [ ]

Geschrieben:	zuständiger Sachbearbeiter	Multiscale:	Format:	Datum:	Status:
Geprüft:	geprüf. Haupt Sachbearbeiter	1:250	890 x 594		
Bauherr:		Planummer:			
Datum / Umschrieb:		Nutzer:			

