LEGENDE

- Achse
- Schnitt
- UK RD = + 8,58 m
- OK FFB = + 5,47 m
- OK RB = + 5,33 m

Höhenkoten:
- Unterkante Rohdecke
- Oberkante Fertigfußboden
- Oberkante Rohboden

Raumstempel:

02.037	**Raumnummer**
Büro	**Raumbezeichnung**
NRF:	18,07 m² Fläche
U:	17,35 m Umfang
RH:	3,11 m Höhe von OKFF bis OKRD
BB:	FB1.1 Bodenbelag
WB:	ID, MV Wandbelag
DB:	DB 06.3 Deckenbelag

UK RD -0,37 / UK RD -0,57 — Versprung Bauteil
- UK RD Rohdecke
- OK RB Rohboden
- UK UD Unterdecke

T-02.037-1 — Türen
- Türnummer
- 1,01 / 2,13 — Türbreite (Roh) / Türhöhe (Roh, gemessen von OK FFB)

F-02.037 — Fenster
- Fensternummer
- BRH 78 — Brüstungshöhe (Rohbau, gemessen von OK FFB)
- 1,75 / 2,13 — Fensterbreite/ Fensterhöhe (Rohbau)

- Wanddurchbruch / Kernbohrung (in neuen Wänden)
- Wanddurchbruch / Kernbohrung (in Bestandswänden)
- Deckendurchbruch
- Deckendurchbruch
- Bodendurchbruch
- Bodendurchbruch

Weitere Abkürzungen

UK	Unterkante	DS	Deckenschlitz
OK	Oberkante	UZD	Unterzugsdurchbruch
VK	Vorderkante	WD	Wanddurchbruch
AK	Aussenkante	WS	Wandschlitz
IK	Innenkante	BE	Bodeneinlauf
UD	Unterdecke	BK	Bodenkanal
FF	Fertigfussboden	H	Heizung
RD	Rohdecke	L	Lüftung
RB	Rohboden	S	Sanitär
BP	Bodenplatte	E	Elektro
UZ	Unterzug	K	Kälte
BRH	Brüstungshöhe	A	Allgemein
KB	Kernbohrung	RWA	Rauch-+Wärmeabzug
RA	Rohrachse	MV	Malervlies
ASP	Aussparung	FL	Fliese
BD	Bodendurchbruch	PU	Putz
DD	Deckendurchbruch	ID	Innendämmung
ZP	Zwischenpodest	TL	Treppenlauf

Brandschutz

fb	feuerbeständig (Feuerwiderstandsdauer 90 Min.)
hfh	hochfeuerhemmend (Feuerwiderstandsdauer 60 Min.)
fh	feuerhemmend (Tür > selbstschließend) (Feuerwiderstandsdauer 30 Min.)
ds	3seitige Dichtung, bei Neueinbau dichtschließend
ss	selbstschließend
nbr.	nicht brennbar
rd	rauchdicht (selbstschließend)
fh rd	feuerhemmend, Rauchschutz (selbstschließend)
FSA	Feststellanlage
4sd	4seitige Dichtung, bei Neubau rauchdicht
g	Öffnungsabschluss nach Nutzung/Durchgang geschlossen halten

Schallschutz

Rw — erforderlicher Schalldämmwert im eingebauten Zustand
+ 5 dB Vorhaltemaß bei Türen
+ 2 dB Vorhaltemaß bei Fenstern

Legenden Raumstempel

DB: Deckenbelag

DB 01 - Putz, Anstrich (Gewölbedecken)
DB 02 - Putz, Anstrich (Stahlbeton-/ Ziegeleinhangdecken)
DB 03 - Putz (Gewölbedecken UG)
DB 04 - Q3-Spachtel, Anstrich (Stahlbetondecken)
DB 05 - Q2-Spachtel, Anstrich (Stahlbetondecken)
DB 06.1 - Akustikdecke (Gewölbedecken)
DB 06.2 - Akustikdecke (Stahlbeton-/ Ziegeleinhangdecken)
DB 06.3 - Akustikdecke (Holzbalkendecken)
+ Deckenbekleidung fh
DB 07.1 - Gipskartondecke, glatt (Gewölbedecken)
DB 07.2 - Gipskartondecke, glatt (Stahlbeton-/ Ziegeleinhangdecken)
DB 07.3 - Gipskartondecke, glatt (Holzbalkendecken)
+ Deckenbekleidung fh
DB 08 - Deckenbekleidung fh
DB 09 - Deckenbekleidung fb
DB 10 - historisches Deckenelement

BB: Bodenbelag

Gründungsbeilage
FB0.1 - Beschichtung
FB0.2 - Fliesen
FB0.3 - Feinsteinzeug
Deckenbeilage
FB1.1 - Linoleum
FB1.2 - Epoxidharz
FB1.3 - Gussasphaltestrich
FB1.4 - Eicheholzparkett
FB1.5 - Fliesen
FB1.6 - Feinsteinzeug

Legende
- Höhenangaben OKFF
- Achsen
- Natursteinmauerwerk (Bestand)
- Stahlbeton (Neubau)
- Mauerwerk (Neubau)
- Natursteinmauerwerk (Neubau)
- Trockenbau (Neubau)
- Trockenbauverhausungen DG (Neubau)
- Abbruch
- Zuganker (Vermessung)
- bauikonservat. Befunde
- Streifenfundamente C16/30; UK = OK Bunsandstein; OK = UK Bodenplatte unbewehrt; b = 30 cm

Schloss Neu-Augustusburg
Sanierung südlicher Westflügel und Südflügel

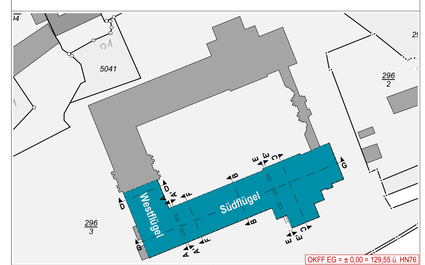

Bauherr:
Stadtverwaltung Weißenfels
FB III - Abteilung Hochbau

Markt 1
06667 Weißenfels
Telefon: 03443 370-510
Fax: 03443 370-419
E-Mail: -

Architekt:

Planverfasser:

Planinhalt:
Rohbau Grundriss 2. Obergeschoss, Teil 2

Leistungsphase:

Gezeichnet:	zuständiger Sachbearbeiter:	Maßstab:	Format:	Datum:	Status:
		1:50	1135 x 890		
Geprüft:	geprüft Hauptsachbearbeiter:	Plannummer:			
		AR-5-300-RBO2			
Bauherr:		Nutzer:			
Datum / Unterschrift		Datum / Unterschrift			