

- Legende**
- Hohenangern OKFF
 - Achsen
 - Natursteinmauerwerk (Bestand)
 - Stahlbeton (Neubau)
 - Mauerwerk (Neubau)
 - Natursteinmauerwerk (Neubau)
 - Trockenbau (Neubau)
 - Trockenbauhaarsungen DG (Neubau)
 - Abbruch
 - Zuganker (Vermessung)
 - baukonservat. Befunde
 - Streifenfundamente C16/30; UK = OK Bundesstein; OK = UK Bodenplatte unbewehrt; b = 30 cm


Einbringsschicht 03
 nach Schichtvergleichen; Rückbau
 nach Fertigstellung Baumaßnahmen
 - siehe Baustelleneinrichtungsplan
 AR-3-300-LP/EC-

*Bestandsöffnung vorhanden;
 Höhe und Breite nicht genau bekannt.
 In Prüfung ob Höhe für Einbringöffnung
 ausreichend.

*Haupt-Deckung, Unterbau
 und Böden im Bestandszustand
 gemäß Fundamenten Statik 1.1
 (S. 14 von 22.11.2006)

*Haupt-Deckung, Unterbau
 und Böden im Bestandszustand
 gemäß Fundamenten Statik 1.1
 (S. 14 von 22.11.2006)

**Schloss Neu-Augustusburg
 Sanierung südlicher Westflügel und Südflügel**

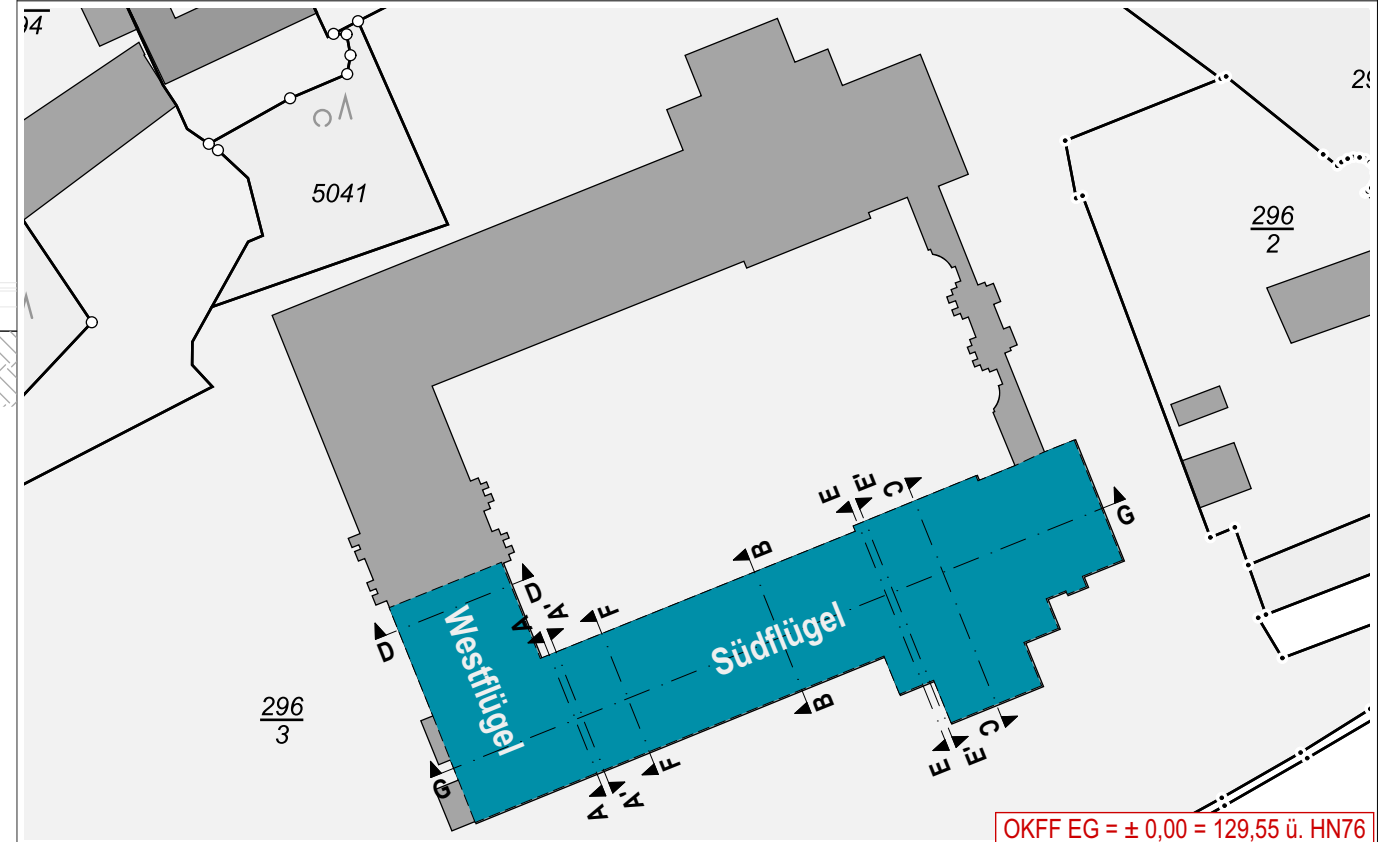

Bauherr: **Stadtverwaltung Weißenfels**
 FB III - Abteilung Hochbau



Marktl 1
 06667 Weißenfels
 Telefon: 03443 370-510
 Fax: 03443 370-419
 E-Mail: -

Querschnitt A-A

Gezeichnet	zuständige Sachbearbeiter	Maßstab	Format	Datum	Blatt
Geprüft	geprüf. Hochbau Sachbearbeiter	1:50	1135 x 890		
Bauherr		Plannummer	AR-5-300-SCA1		
		Namen			
		Leistungsbereich	Unterstützt Planverfahren		
Datum / Unterschrift		Datum / Unterschrift			