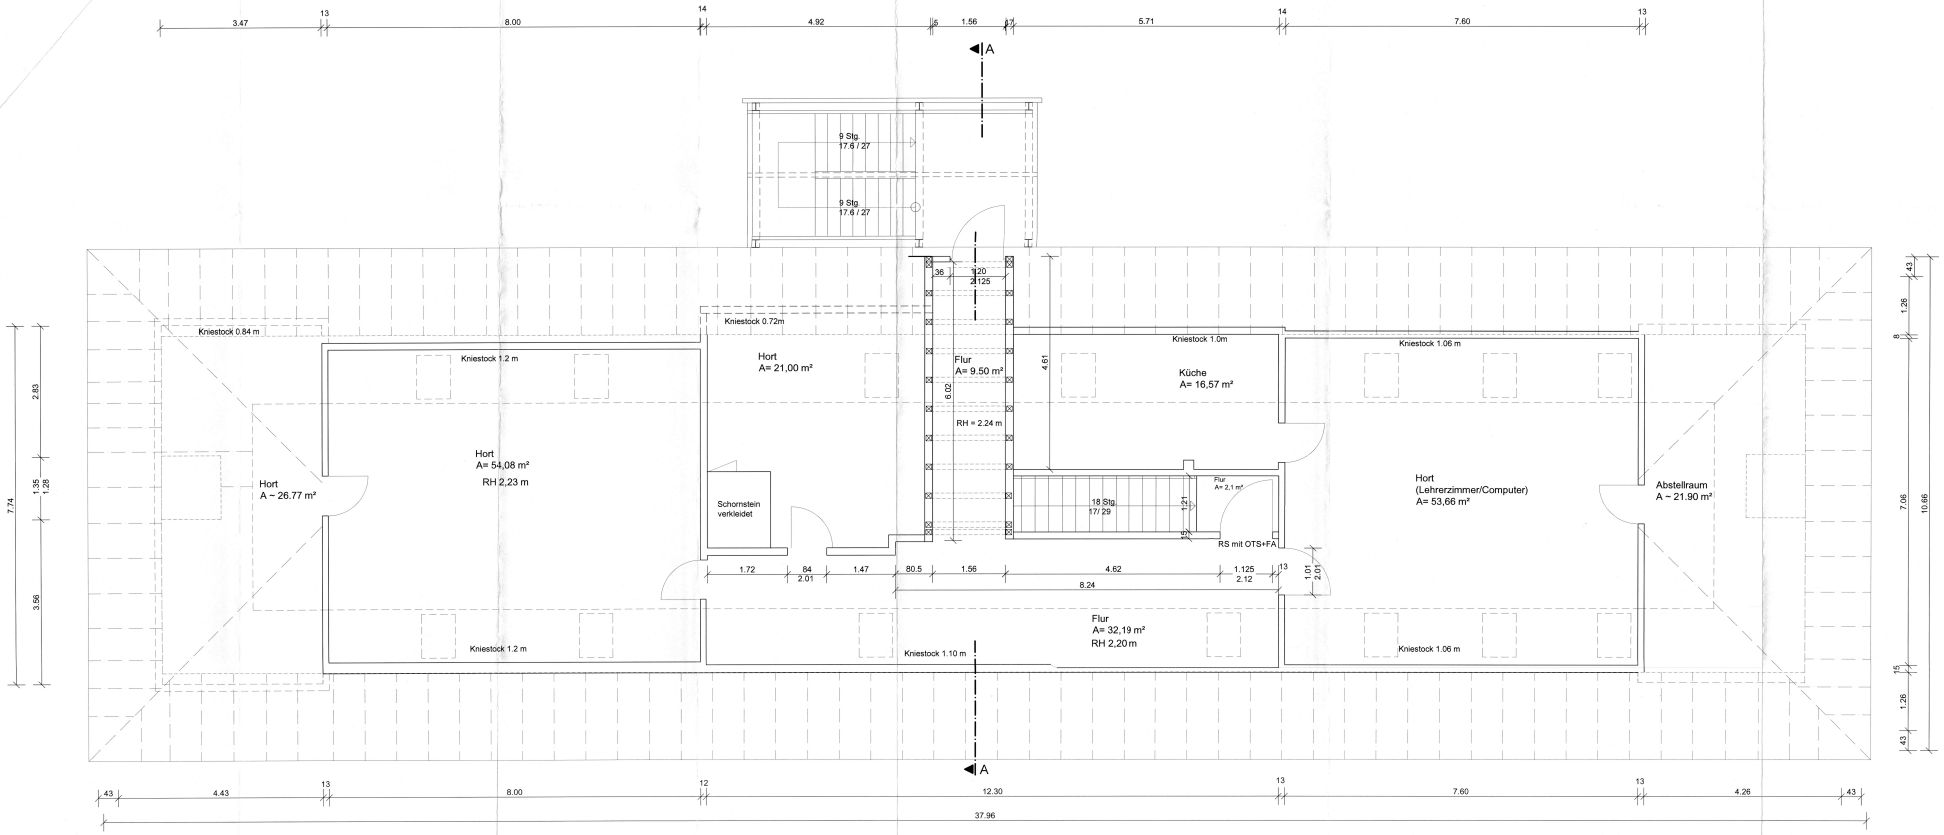
Hort
A ~ 26.77 m²
Kniestock 0.84 m
Kniestock 1.2 m
Hort
A= 54,08 m²
RH 2,23 m
Kniestock 1.2 m
Schornstein
verkleidet
Kniestock 0.72m
Hort
A= 21,00 m²
Flur
A= 9.50 m²
RH = 2.24 m
9 Stg.
17.6 / 27
9 Stg.
17.6 / 27
Kniestock 1.0m
Küche
A= 16,57 m²
18 Stg.
17/ 29
Flur
A= 2,1 m²
RS mit OTS+FA
Kniestock 1.06 m
Hort
(Lehrerzimmer/Computer)
A= 53,66 m²
Abstellraum
A ~ 21.90 m²
Flur
A= 32,19 m²
RH 2,20 m
Kniestock 1.10 m
Kniestock 1.06 m
A
A
N
3.47
13
8.00
14
4.92
5
1.56
5
5.71
14
7.60
13
43
4.43
13
8.00
12
12.30
13
7.60
13
4.26
43
37.96
7.74
2.83
1.35
1.28
3.56
43
1.26
8
7.06
10.66
15
1.26
43