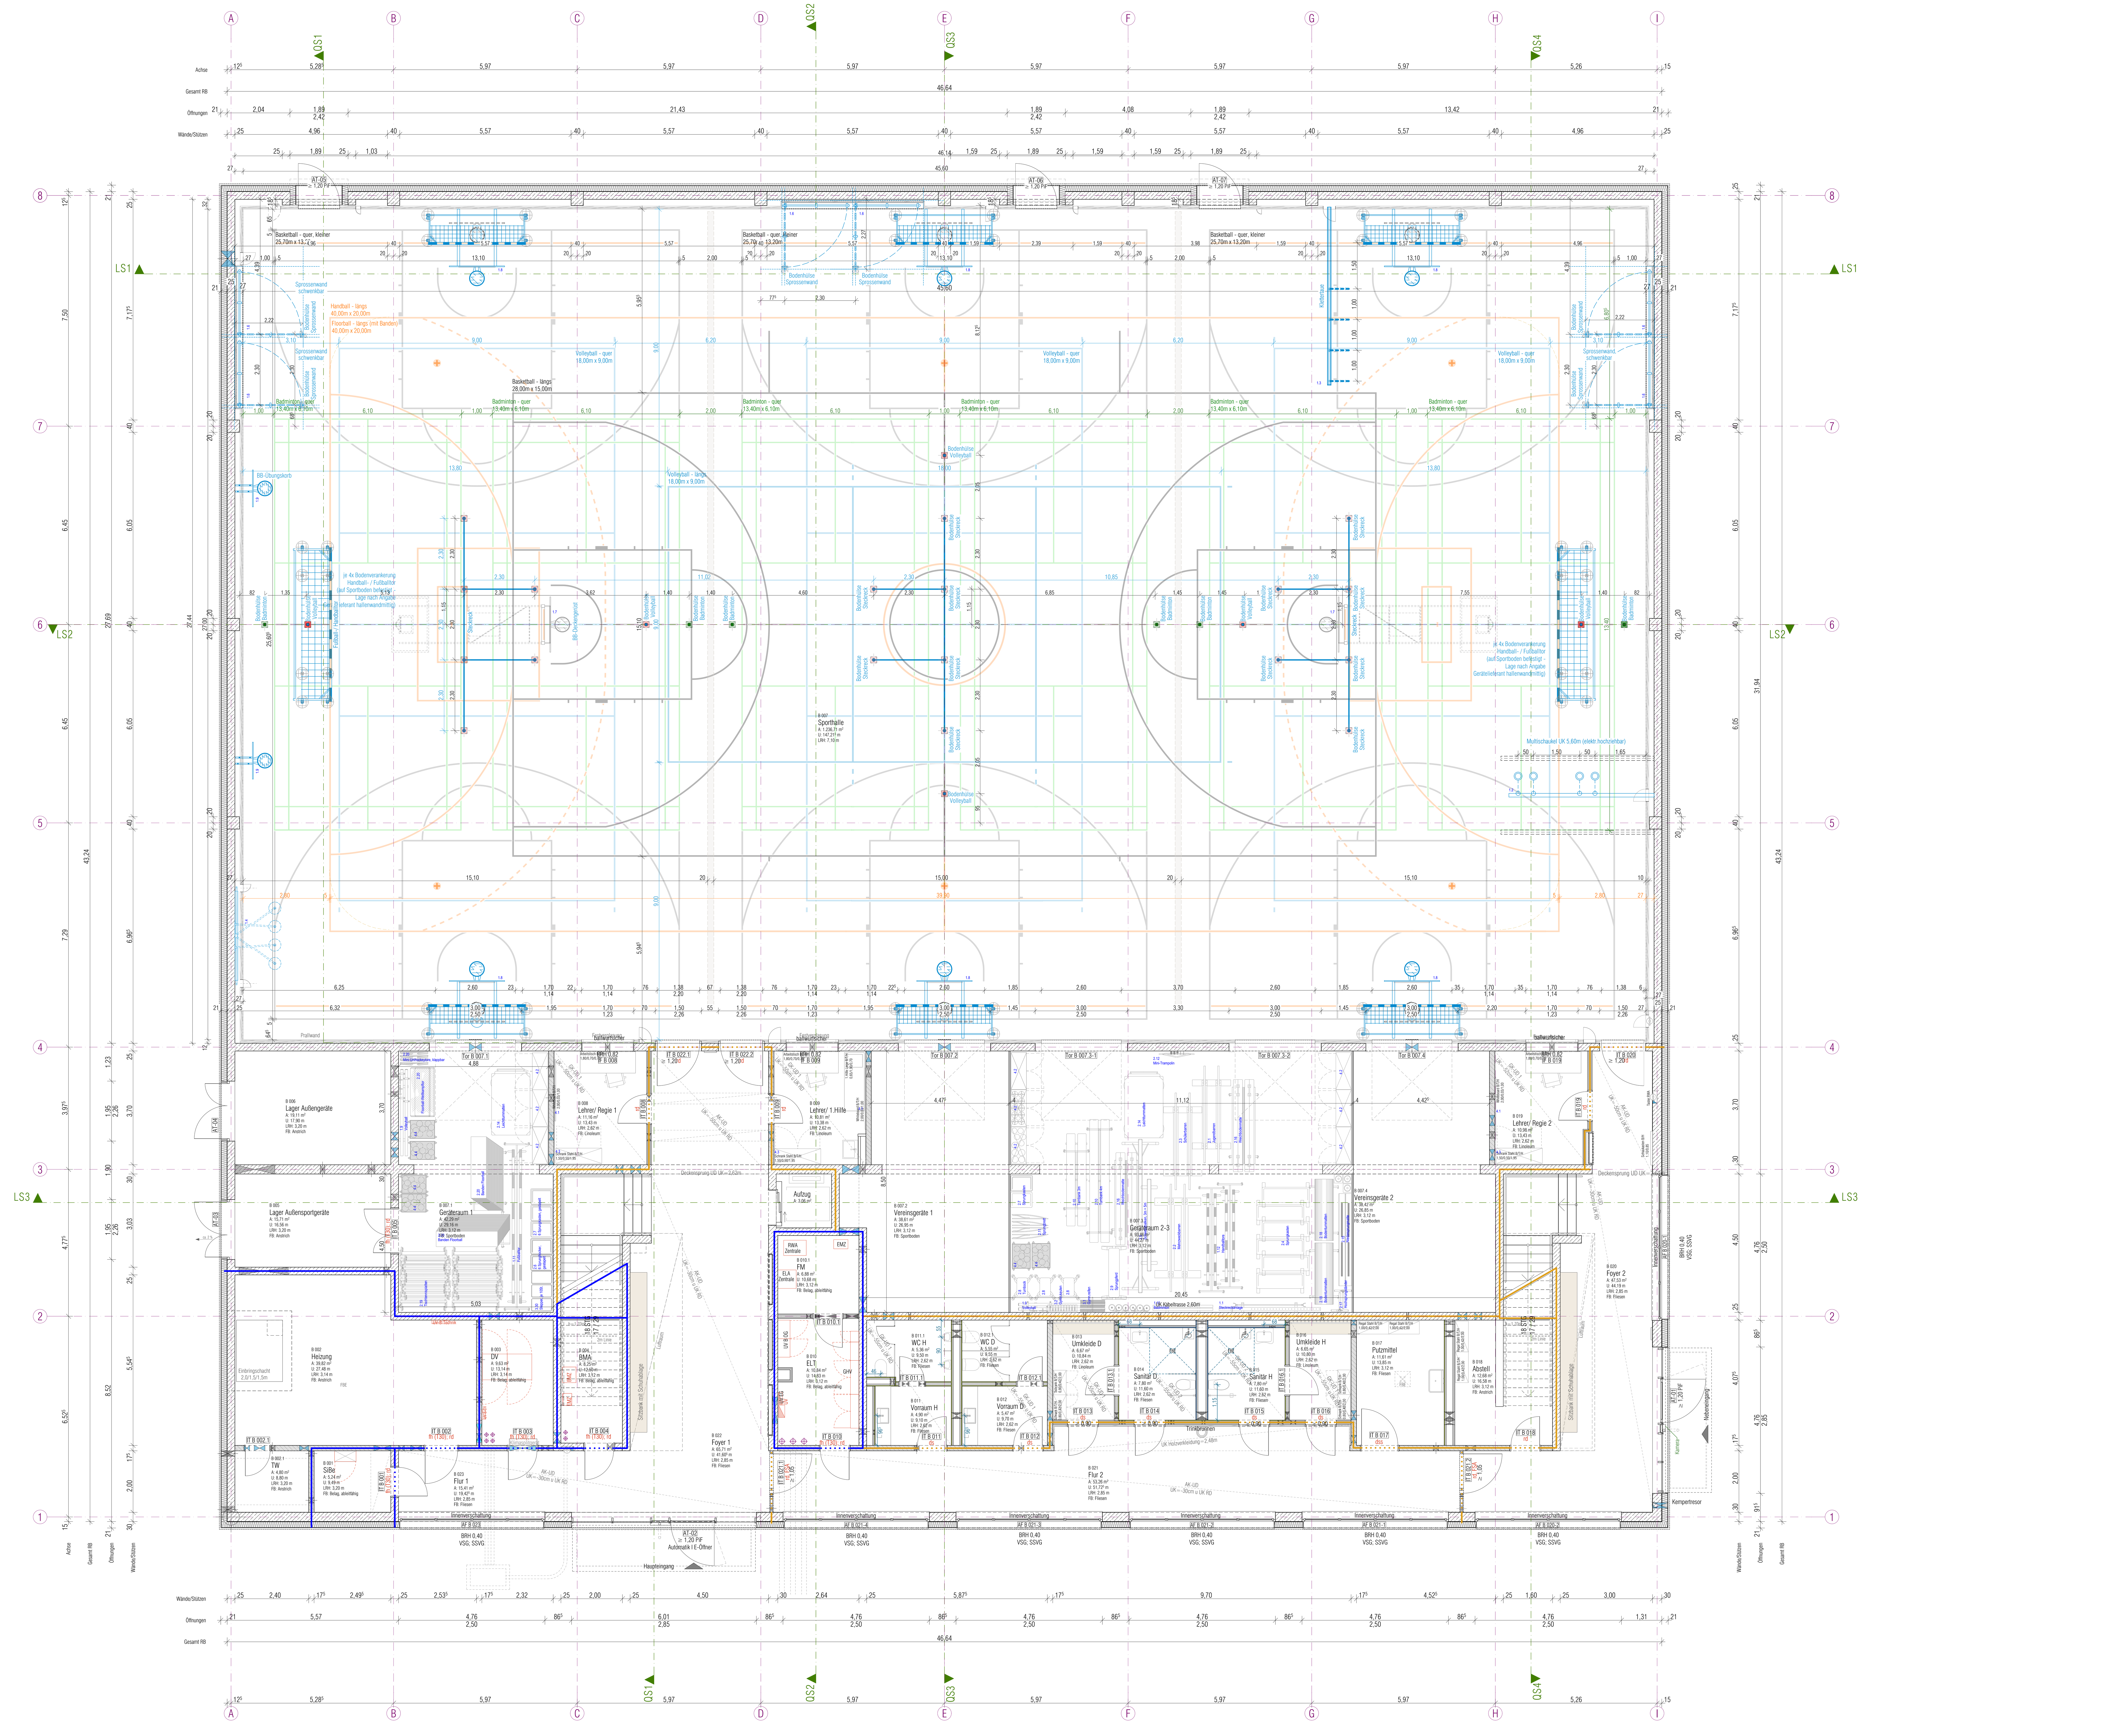

Legende

Neubau

- KS-Mauerwerk
- Stahlbeton
- Stahlbeton WU
- Stahlbeton-Fertigteil
- unbewehrter Beton
- WDVS / Dämmschicht
- Trockenbauwand
- verdeckte Kante
- Unterzüge/ Stürze

Brandschutzanforderungen

- Wand fb (F90)
- Wand fh (F30)
- BMA Taster Brandmeldeanlage
- HAA Taster Hausalarmanlage
- RWA Taster Rauchabzug
- NRA Taster Rauchableitung

Türanforderung, auch in Kombination

ds	dichtschließende Tür
dss	dicht- und selbstschließende Tür
rd	rauchdichte und selbstschließende Tür
rs	Rauchschutztür (RS)
fh	feuerhemmende Brandschutztür ("T30") u. selbstschließend
hf	hochfeuerhemmende Brandschutztür ("T60") u. selbstschließend
FSA	Feststellanlage
FTS	Freilauftürschließer
PiF	Panik in Fluchtrichtung
PeF	Panik entgegen Fluchtrichtung

Abkürzungen

AB	Ausbau	MAS	Maueranschlusschiene
B	Breite	MW	Mauerwerk
BP	Bodenplatte	NRA	natürl. Rauchableitung
BRH	Brüstungshöhe	OK	Oberkante
BS	Brandschutz	RB	Rohbau
DD	Dachdecke	RD	Rohdecke
F	Fundament	RFB	Rohfußboden
FFB	Fertigfußboden	RH	Raumhöhe
FBE	Fußbodeneinlauf	RWA	Rauch-Wärme-Abzug
FDE	Flachdacheinlauf	Stb	Stahlbeton
FR	Fallrohr	TB	Trockenbau
FT	Fertigteil	U	Raumumfang
G	Gelände	ü	über
GA	Grundleitungsanschluss	u	unter
GK	Gipskarton	UD	Unterdecke
H	Höhe	UK	Unterkante
KS	Kalksandstein	ÜZ	Überzug
KS-FS	Kalksandstein-Flachsturz	UZ	Unterzug

Durchbrüche

Ausführung durch Haustechnikgewerke (nur zur Information) — Ausführung durch Rohbau/ Trockenbau

- WD - Wanddurchbruch (Breite/Höhe bzw. Durchmesser)
- KB - Kernbohrung (Durchmesser)
- KBZ - Wanddurchbruch als Kernbohrzone (Durchmesser)
- WS - Wandschlitz (Breite/Höhe/Tiefe)
- DD - Deckendurchbruch (Breite/Länge bzw. Durchmesser)
- DS - Deckenschlitz (Breite/Länge/Tiefe bzw. Durchmesser/Tiefe)
- BD - Bodendurchbruch (Breite/Länge bzw. Durchmesser)
- BS - Bodenschlitz (Breite/Länge/Tiefe bzw. Durchmesser/Tiefe)

E Elektro
H Heizung
L Lüftung
S Sanitär

Plan gilt nur in Verbindung mit den Ausführungsunterlagen der Fachplaner.
Sämtliche Maße sind vom Unternehmer eigenverantwortlich am Bau zu prüfen. Bei Unstimmigkeiten ist die Bauleitung sofort zu informieren.
Tür- und Brüstungshöhen beziehen sich auf OK Fertigfußboden und sind als Rohbaumaße angegeben.

Höhenbezug: ± 0,00 = OK FFB EG = 128,00 (DHHN 2016)

Index	Änderungen/ Inhalt	Datum	Gez.

Plancodierung: 300_A_H6_B_1401_Grundriss Erdgeschoss_

Bauvorhaben: 300 Schulcampus Naumburg

Anschrift: Dr. Wilhelm-Kniest-Straße, 06618 Naumburg

Kataster: Gemarkung Naumburg, Flur/Flurstück 3/1716, 3/692

Übersichtsplan

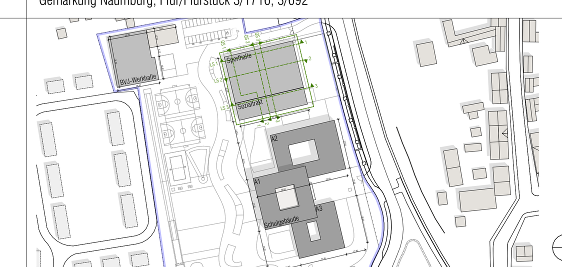

Bauherr:
Burgenlandkreis
Schönburger Straße 41
06618 Naumburg
Tel.: 03445 73 21 00
Fax: 03445 73 21 02
bauamt@blk.de

Nutzer:
Albert-Schweitzer-Sekundarschule
Pestalozzischule (Förderschule Lernen)
Kreissportbund Burgenland e.V.
Berufsbildende Schulen Burgenlandkreis

Entwurfsverfasser:
nitschke+kollegen architekten gmbh
Belvederer Allee 8
99425 Weimar
tel. 03643 83 62 0
fax 03643 83 62 23
buero@nitschke-kollegen.de

Name / Unterschrift

Fachplaner:
Tragwerksplanung: Leonhardt, Andrä und Partner, Beratende Ingenieure VBI AG, Erfurt
HLS-Planung: Planungsgruppe M+M AG, Naumburg
ELT-Planung: Planungsgruppe M+M AG, Naumburg
Brandschutz: nitschke + kollegen architekten gmbh, Weimar
Außenanlage: Ahner Landschaftsarchitektur, Königs-Wusterhausen
Raumakustik/ Schallschutz: BBS Ingenieurbüro Uwe Gronau, Weimar

Plan: Sporthalle Grundriss Erdgeschoss

NUR ZUR AUSSCHREIBUNG

Plangröße: A0 | 1189 x 841
Maßstab: 1:75
Planstand: 10.03.2026
Index

Phase: H6 Vorbereitung der Vergabe

Bearbeiter: S. Kästner, C. Spiegel

Plannummer: 300_A_H6_B_1401_