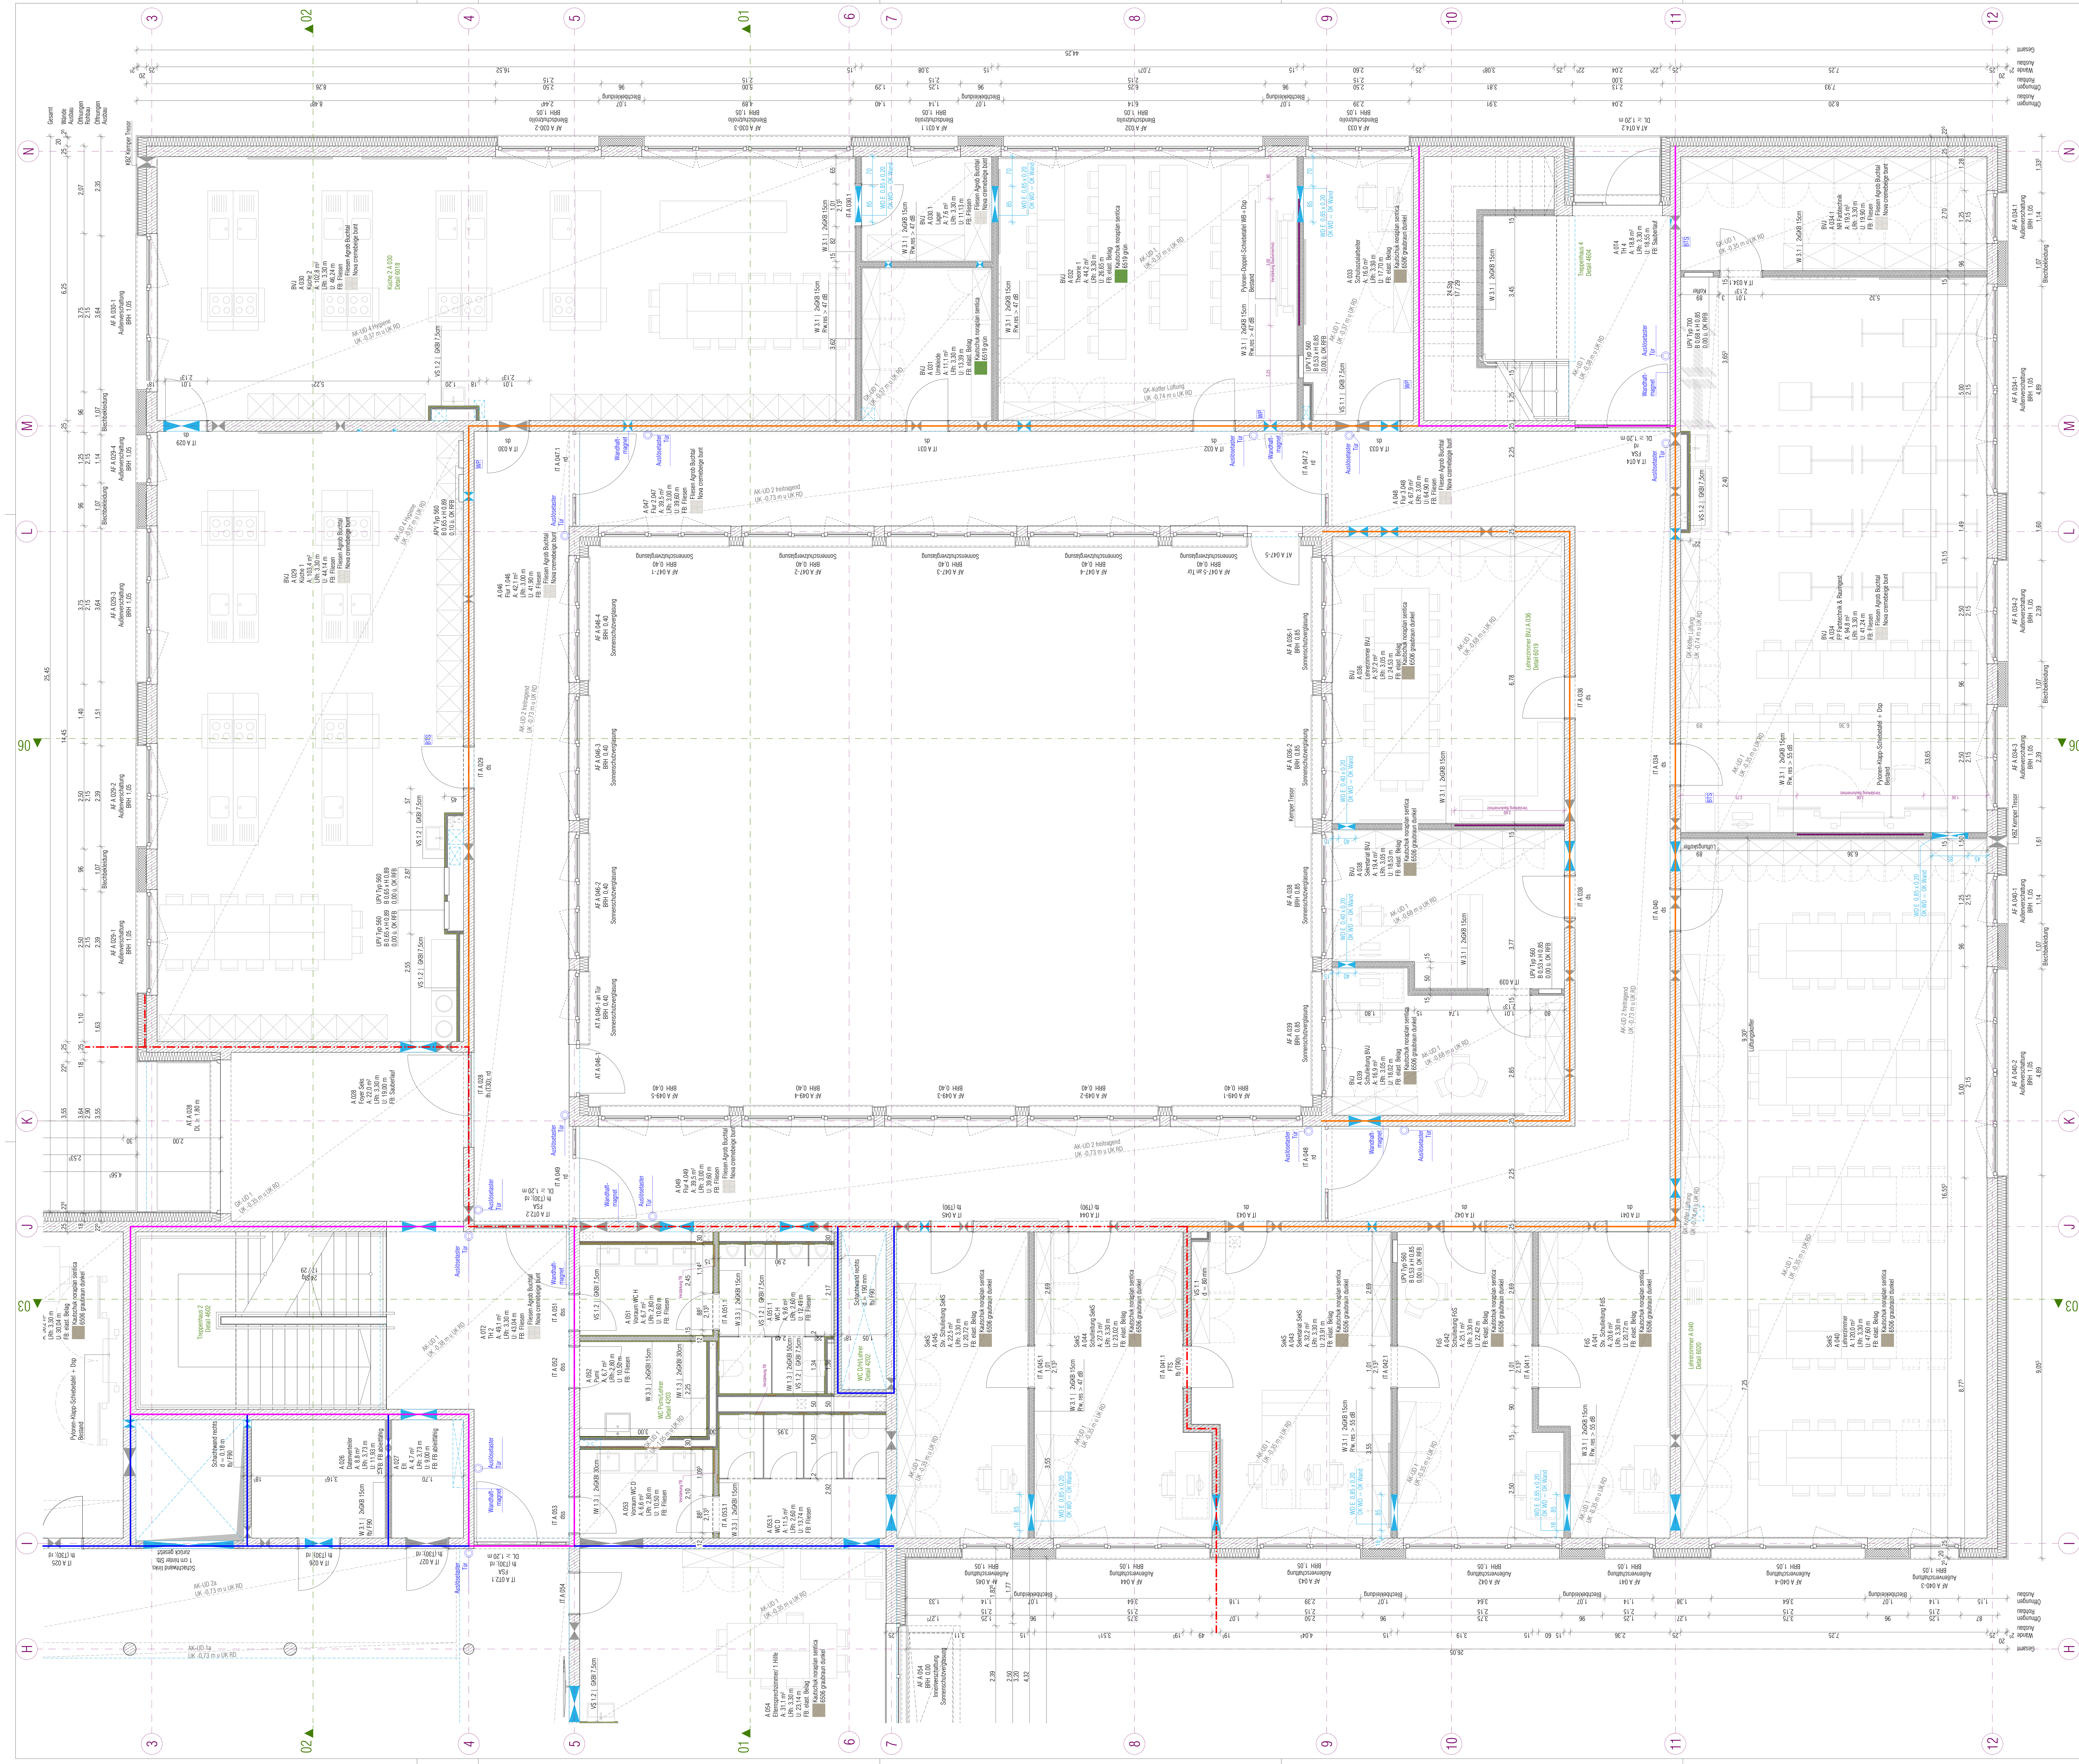

BODENAUFBAUTEN

BP A1 Bodenplatte UG A1
600 mm Bodenplatte WU-Stahlbeton
Frischbetonverbundsystem
120 mm Schaumglasdämmplatten
80 mm Sauberkeitsschicht unbewehrter Beton
800 mm

BP A2 Bodenplatte EG A2
Abdichtung Elastomer-Bitumenschweißbahn
550 mm Bodenplatte WU-Stahlbeton
PE-Folie, 2-lagig
80 mm Sauberkeitsschicht unbewehrter Beton auf PE-Folie
200 mm Schaumglasschotter auf Geotextil/ Vlies
830 mm

BP A3 Bodenplatte EG A3
Abdichtung Elastomer-Bitumenschweißbahn
500 mm Bodenplatte WU-Stahlbeton
PE-Folie, 2-lagig
80 mm Sauberkeitsschicht unbewehrter Beton auf PE-Folie
200 mm Schaumglasschotter auf Geotextil/ Vlies
780 mm

FB 01 elast. Belag — Unterrichts- und Aufenthaltsräume (Flächenlast 3kN/m²; Einzellast 4kN; Nutzungskategorie C1)
3 mm elastischer Bodenbelag
2 mm Feinausgleich
65 mm Zementestrich CT-C30-F5-S85-H65 als Heizestrich (mind. 65 mm über Rohr)
20 mm Heizrohr (Gewerk Heizung) auf
5 mm Tackerplatte (Gewerk Heizung)
25 mm EPS-Trittschalldämmung inkl. PE-Folie
30 mm Wärmedämmung
150 mm

FB 02 Fliese — Flure EG/ Personal/ Mensa/ Mehrzweckraum (Flächenlast 5kN/m²; Einzellast 4kN; Nutzungskategorie C3)
15 mm Fliesenbelag 10,5 mm inkl. Mörtelbett, Ausgleich und Abdichtung
65 mm Zementestrich DIN 18560-CT-F5-S85-H65 als Heizestrich (mind. 65 mm über Rohr)
20 mm Heizrohr (Gewerk Heizung) auf
5 mm Tackerplatte (Gewerk Heizung)
25 mm EPS-Trittschalldämmung inkl. PE-Folie
20 mm Wärmedämmung
150 mm

FB 03 elast. Belag ohne Heizung — Treppenhäuser OG/ Technikräume (Flächenlast 5kN/m²; Einzellast 4kN; Nutzungskategorie T2 und B2)
3 mm elastischer Bodenbelag
2 mm Feinausgleich
65 mm Zementestrich CT-C30-F5-S65
50 mm EPS-Trittschalldämmung inkl. PE-Folie
30 mm Wärmedämmung
150 mm

FB 04 Fliese ohne Heizung — Sanitärräume (Flächenlast 3kN/m²; Einzellast 3kN; Nutzungskategorie B2); Treppenhäuser EG (Flächenlast 5kN/m²; Einzellast 4kN; Nutzungskategorie T2)
15 mm Fliesenbelag 10,5 mm inkl. Mörtelbett, Ausgleich und Abdichtung
65 mm Zementestrich DIN 18560-CT-F5-S65
40 mm EPS-Trittschalldämmung inkl. PE-Folie
30 mm Wärmedämmung
150 mm

FB 05 elast. Belag — Treppenpodeste (Flächenlast 5kN/m²; Einzellast 2kN; Nutzungskategorie T2)
3 mm elastischer Bodenbelag
2 mm Feinausgleich
65 mm Zementestrich CT-C30-F5-S65
30 mm EPS-Trittschalldämmung inkl. PE-Folie
100 mm

WANDAUFBAUTEN

AW UG Außenwände UG
300 mm Stahlbeton Außenwand WU-Beton
Frischbetonverbundsystem
120 mm XPS Perimeterdämmplatten WLG 035
420 mm

AW 01 EG Außenwände A2+A3 EG
250 mm Stahlbeton Außenwand
10 mm Klebeschicht
200 mm Mineralwolledämmung WLG 035
9 mm Unterputz
6 mm Verlegemörtel
15 mm Klinkerriemchen hell
490 mm

AW 02 EG Außenwände A1 EG
250 mm Stahlbeton Außenwand
10 mm Klebeschicht
200 mm Mineralwolledämmung WLG 035
9 mm Unterputz
6 mm Verlegemörtel
15 mm Klinkerriemchen dunkel
490 mm

AW 03 Außenwände OG und Innenhöfe
250 mm Stahlbeton Außenwand
10 mm Klebeschicht
200 mm Mineralwolledämmung WLG 035
15 mm Oberputz mit Armierung
475 mm

AW 04 Außenwände zwischen Fenstern
250 mm Stahlbeton Außenwand
10 mm Klebeschicht
200 mm EPS Dämmung
15 mm Alu-Metallrahmen 2 mm/ 4 mm (mit UK)
475 mm

DACHAUFBAUTEN

DA 01 Gründach
100 mm Extensivsubstrat E-schwer
2 mm Filtervlies
40 mm Drän- und Wasserspeicherelement
4 mm Trenn-, Schutz- und Speichervlies
5 mm Dachabdichtung Elastomerbitumenbahn, 2 lagig
220 mm EPS Dämmung - WLG 035
4 mm Dampfsperrschweißbahn aus Elastomerbitumen mit Voranstrich
375 mm

DA 02 Kiesdach
80 mm Kies 16/32
2 mm Filtervlies
40 mm Drän- und Wasserspreicherelement
4 mm Trenn-, Schutz- und Speichervlies
5 mm Dachabdichtung Elastomerbitumenbahn, 2 lagig
100 mm Miwo Dämmung 2.Lage - WLG 040
120 mm Miwo Dämmung 1.Lage - WLG 040
4 mm Dampfsperrschweißbahn aus Elastomerbitumen mit Voranstrich
355 mm

LEGENDE

B	Breite
BRH	Brüstungshöhe
FFB	Fertigfußboden
G	Gelände
GK	Gipskarton
H	Höhe
KS	Kalksandstein
MW	Mauerwerk
OK	Oberkante
RB	Rohbau
RD	Rohdecke
RFB	Rohfußboden
Stb	Stahlbeton
TB	Trockenbau
ü	über
u	unter
UD	Unterdecke
UK	Unterkante
ÜZ	Überzug
UZ	Unterzug

KS-Mauerwerk; Stahlbeton; Stahlbeton WU; Stahlbeton-Fertigteil; unbewehrter Beton; Dämmschicht Mineralwolle; Dämmschicht EPS; Trockenbauwand

BRANDSCHUTZ

ds	dichtschließende Tür
dss	dicht- und selbstschließende Tür
rs	Rauchschutztür (RS)
rd	rauchdichte und selbstschließende Tür
fh	feuerhemmende Brandschutztür (T30)
hf	hochfeuerhemmende Brandschutztür (T60)
FSA	Feststellanlage
FTS	Freilauftürschließer
PiF	Panik in Fluchtrichtung
PeF	Panik entgegen Fluchtrichtung

Brandwand - feuerbeständig unter mech. Beanspruchung (fb + m / REI 90-M)
Wände notwendiger Treppenräume
Bauart analog Brandwand
Wand feuerbeständig (fb / EI oder REI 90)
Wand feuerhemmend (fh / EI oder REI 30)

AK UD — Akustik-Unterdecke, abgehängt, Beplankung mit 1x12,5 mm GK-Platte mit Rundlochung, geschlossener Randfries, mit Dämmauflage
GK UD — Gipskarton-Unterdecke, abgehängt, Beplankung mit 1x12,5 mm GKB-Platte

DURCHBRÜCHE

Ausführung durch Haustechnikgewerke (nur zur Information) — Ausführung durch Rohbau/ Trockenbau

WD - Wanddurchbruch (Breite/Höhe bzw. Durchmesser)
KB - Kernbohrung (Durchmesser)
WS - Wandschlitz (Breite/Höhe/Tiefe)
DD - Deckendurchbruch (Breite/Länge bzw. Durchmesser)
DS - Deckenschlitz (Breite/Länge/Tiefe bzw. Durchmesser/Tiefe)
BD - Bodendurchbruch (Breite/Länge bzw. Durchmesser)
BS - Bodenschlitz (Breite/Länge/Tiefe bzw. Durchmesser/Tiefe)

L	Lüftung
H	Heizung
TW	Trinkwasser
AW	Abwasser
ELT	Elektro
GLT	Grundleitung

Plan gilt nur in Verbindung mit den Ausführungsunterlagen der Fachplaner und der Werkplanung der AN Fachraumausstattung.
Sämtliche Maße sind vom Unternehmer eigenverantwortlich am Bau zu prüfen. Bei Unstimmigkeiten ist die Bauüberwachung sofort zu informieren.
Tür- und Brüstungshöhen beziehen sich auf OK Fertigfußboden und sind als Rohbaumaße angegeben.

Höhenbezug: ± 0,00 = OK FFB EG = 128,00 m (DHHN 2016)

Index	Änderungen/ Inhalt	Datum	Gez.

Plancodierung: 300_A_H6_A2_1401_Grundriss Erdgeschoss Ausbau Kubus A2 _

Bauvorhaben: 300 Bildungscampus Naumburg

Anschrift: Dr. Wilhelm-Kniest-Straße 1, 06618 Naumburg

Kataster: Gemarkung Naumburg, Flur/Flurstück 3/1716 und 3/692

Übersichtsplan

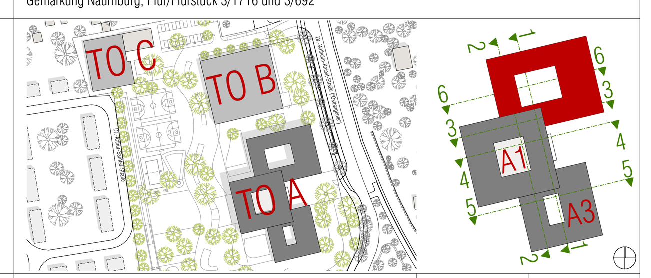

Bauherr: Burgenlandkreis, Schönburger Straße 41, 06618 Naumburg, Tel.: 03445 73 21 00, Fax: 03445 73 21 02, bauamt@blk.de — Name / Unterschrift

Nutzer: Albert-Schweitzer-Sekundarschule, Pestalozzischule (Förderschule Lernen), Kreissportbund Burgenland e.V., Berufsbildende Schulen Burgenlandkreis — Name / Unterschrift

Entwurfsverfasser: nitschke+kollegen architekten gmbh, Belvederer Allee 8, 99425 Weimar, tel. 03643 83 62 0, fax 03643 83 62 23, buero@nitschke-kollegen.de — Name / Unterschrift

Fachplaner:
Tragwerksplanung: Leonhardt, Andrä und Partner, Beratende Ingenieure VBI AG, Erfurt
HLS-Planung: Planungsgruppe M+M AG, Naumburg
ELT-Planung: Planungsgruppe M+M AG, Naumburg
Brandschutz: nitschke + kollegen architekten gmbh, Weimar
Außenanlage: Ahner Landschaftsarchitektur, Königs-Wusterhausen
Raumakustik/ Schallschutz: BBS Ingenieurbüro Uwe Gronau, Weimar

Plan: Grundriss Erdgeschoss Ausbau Kubus A2

NUR ZUR AUSSCHREIBUNG

Plangröße: A0 | 1189 x 841
Maßstab: 1:50
Planstand: 20.03.2026
Index:
Phase: H6 Vorbereitung der Vergabe
Bearbeiter: S.Kästner, E.Tischendorf
Plannummer: 300_A_H6_A2_1401_