BODENAUFBAUTEN

BP A1 Bodenplatte UG A1
- 600 mm Bodenplatte WU-Stahlbeton
  Frischbetonverbundsystem
- 120 mm Schaumglasdämmplatten
- 80 mm Sauberkeitsschicht unbewehrter Beton
- 800 mm

BP A2 Bodenplatte EG A2
Abdichtung Elastomer-Bitumenschweißbahn
- 550 mm Bodenplatte WU-Stahlbeton
  PE-Folie, 2-lagig
- 80 mm Sauberkeitsschicht unbewehrter Beton auf PE-Folie
- 200 mm Schaumglaschotter auf Geotextil/ Vlies
- 830 mm

BP A3 Bodenplatte EG A3
Abdichtung Elastomer-Bitumenschweißbahn
- 500 mm Bodenplatte WU-Stahlbeton
  PE-Folie, 2-lagig
- 80 mm Sauberkeitsschicht unbewehrter Beton auf PE-Folie
- 200 mm Schaumglaschotter auf Geotextil/ Vlies
- 780 mm

Unterrichts- und Aufenthaltsräume
FB 01 elast. Belag (Flächenlast 3kN/m²; Einzellast 4kN; Nutzungskategorie C1)
- 3 mm elastischer Bodenbelag
- 2 mm Feinausgleich
- 65 mm Zementestrich CT-C30-F5-S85-H65 als Heizestrich (mind. 65 mm über Rohr)
- 20 mm Heizrohr (Gewerk Heizung) auf
- 5 mm Tackerplatte (Gewerk Heizung)
- 25 mm EPS-Trittschalldämmung inkl. PE-Folie
- 30 mm Wärmedämmung
- 150 mm

Flure EG/ Personal/ Mensa/ Mehrzweckraum
FB 02 Fliese (Flächenlast 5kN/m²; Einzellast 4kN; Nutzungskategorie C3)
- 15 mm Fliesenbelag 10,5 mm inkl. Mörtelbett, Ausgleich und Abdichtung
- 65 mm Zementestrich DIN 18560-CT-F5-S85-H65 als Heizestrich (mind. 65 mm über Rohr)
- 20 mm Heizrohr (Gewerk Heizung) auf
- 5 mm Tackerplatte (Gewerk Heizung)
- 25 mm EPS-Trittschalldämmung inkl. PE-Folie
- 30 mm Wärmedämmung
- 150 mm

FB 03 elast. Belag ohne Heizung
Treppenhäuser OG/ Technikräume (Flächenlast 5kN/m²; Einzellast 4kN; Nutzungskategorie T2 und B2)
- 3 mm elastischer Bodenbelag
- 2 mm Feinausgleich
- 65 mm Zementestrich CT-C30-F5-S65
- 50 mm EPS-Trittschalldämmung inkl. PE-Folie
- 30 mm Wärmedämmung
- 150 mm

Sanitärräume
FB 04 Fliese ohne Heizung
Treppenhäuser EG (Flächenlast 3kN/m²; Einzellast 3kN; Nutzungskategorie B2)
Treppenhäuser EG (Flächenlast 5kN/m²; Einzellast 4kN; Nutzungskategorie T2)
- 15 mm Fliesenbelag 10,5 mm inkl. Mörtelbett, Ausgleich und Abdichtung
- 65 mm Zementestrich DIN 18560-CT-F5-S65
- 40 mm EPS-Trittschalldämmung inkl. PE-Folie
- 30 mm Wärmedämmung
- 150 mm

Treppenpodeste
FB 05 elast. Belag (Flächenlast 5kN/m²; Einzellast 2kN; Nutzungskategorie T2)
- 3 mm elastischer Bodenbelag
- 2 mm Feinausgleich
- 65 mm Zementestrich CT-C30-F5-S65
- 30 mm EPS-Trittschalldämmung inkl. PE-Folie
- 100 mm

WANDAUFBAUTEN

AW UG Außenwände UG
- 300 mm Stahlbeton Außenwand WU-Beton
  Frischbetonverbundsystem
- 120 mm XPS Perimeterdämmplatten WLG 035
- 420 mm

AW 01 EG Außenwände A2 – A3 EG
- 250 mm Stahlbeton Außenwand
- 10 mm Klebeschicht
- 200 mm Mineralwolledämmung WLG 035
- 9 mm Unterputz
- 6 mm Verlegemörtel
- 15 mm Klinkerriemchen hell
- 490 mm

AW 02 EG Außenwände A1 EG
- 250 mm Stahlbeton Außenwand
- 10 mm Klebeschicht
- 200 mm Mineralwolledämmung WLG 035
- 9 mm Unterputz
- 6 mm Verlegemörtel
- 15 mm Klinkerriemchen dunkel
- 490 mm

AW 03 Außenwände OG und Innenhöfe
- 250 mm Stahlbeton Außenwand
- 10 mm Klebeschicht
- 200 mm Mineralwolledämmung WLG 035
- 15 mm Oberputz mit Armierung
- 475 mm

AW 04 Außenwände zwischen Fenstern
- 250 mm Stahlbeton Außenwand
- 10 mm Klebeschicht
- 200 mm EPS Dämmung
- 15 mm Alu-Metallrahmen 2 mm/ 4 mm (mit UK)
- 475 mm

DACHAUFBAUTEN

DA 01 Gründach
- 100 mm Extensivsubstrat E-schwer
- 2 mm Filtervlies
- 40 mm Drän- und Wasserspeicherelement
- 4 mm Trenn-, Schutz- und Speichervlies
- 5 mm Dachabdichtung Elastomerbitumenbahn, 2 lagig
- 220 mm EPS Dämmung - WLG 035
- 4 mm Dampfsperschweißbahn aus Elastomerbitumen mit Voranstrich
- 375 mm

DA 02 Kiesdach
- 80 mm Kies 16/32
- 2 mm Filtervlies
- 40 mm Drän- und Wasserspeicherelement
- 4 mm Trenn-, Schutz- und Speichervlies
- 5 mm Dachabdichtung Elastomerbitumenbahn, 2 lagig
- 100 mm Mineralwolledämmung 2 Lage - WLG 040
- 120 mm Mineralwolledämmung 1 Lage - WLG 040
- 4 mm Dampfsperschweißbahn aus Elastomerbitumen mit Voranstrich
- 355 mm

LEGENDE

B	Breite		KS-Mauerwerk
BRH	Brüstungshöhe		Stahlbeton
FFB	Fertigfußboden		Stahlbeton WU
G	Geländer		Stahlbeton-Fertigteil
GK	Gipskarton		unbewehrter Beton
H	Höhe		Dämmschicht Mineralwolle
KS	Kalksandstein		Dämmschicht EPS
MW	Mauerwerk		Trockenbauwand
OK	Oberkante		
RB	Rohbau		
RD	Rohdecke		
RFB	Rohfußboden		
Stb	Stahlbeton		
TB	Trockenbau		
ü	über		
u	unter		
UD	Unterdecke		
UK	Unterkante		
ÜZ	Überzug		
UZ	Unterzug		

AK UD Akustik-Unterdecke, abgehängt; Beplankung mit 1x12,5 mm GK-Platte mit Rundlochung, geschlossener Randfries, mit Dämmauflage

GK UD Gipskarton-Unterdecke, abgehängt; Beplankung mit 1x12,5 mm GKB-Platte

BRANDSCHUTZ

ds	dichtschließende Tür
dss	dicht- und selbstschließende Tür
rs	Rauchschutztür (RS)
rd	rauchdichte und selbstschließende Tür
ftn	feuerhemmende Brandschutztür (T30)
hf	hochfeuerhemmende Brandschutztür (T60)
FSA	Feststellanlage
FTS	Freilauftürschließer
PiF	Panik in Fluchtrichtung
PnF	Panik entgegen Fluchtrichtung

- Brandwand - feuerbeständig unter mech. Beanspruchung (fb + m / REI 90-M)
- Wände notwendiger Treppenräume Bauart analog Brandwand
- Wand feuerbeständig (fb / El oder REI 90)
- Wand feuerhemmend (fh / El oder REI 30)

DURCHBRÜCHE

Ausführung durch Haustechnikgewerke (nur zur Information)	Ausführung durch Rohbau/ Trockenbau	
	WD - Wanddurchbruch (Breite/Höhe bzw. Durchmesser)	
	KB - Kernbohrung (Durchmesser)	
	WS - Wandschlitz (Breite/Höhe/Tiefe)	
	DD - Deckendurchbruch (Breite/Länge bzw. Durchmesser)	
	DS - Deckenschlitz (Breite/Länge/Tiefe bzw. Durchmesser/Tiefe)	
	BD - Bodendurchbruch (Breite/Länge bzw. Durchmesser)	
	BS - Bodenschlitz (Breite/Länge/Tiefe bzw. Durchmesser/Tiefe)	

L	Lüftung
H	Heizung
TW	Trinkwasser
AW	Abwasser
ELT	Elektro
GLT	Grundleitung

Plan gilt nur in Verbindung mit den Ausführungsunterlagen der Fachplaner und der Werkplanung der AN Fachraumausstattung.
Sämtliche Maße sind vom Unternehmer eigenverantwortlich am Bau zu prüfen. Bei Unstimmigkeiten ist die Bauüberwachung sofort zu informieren.
Tür- und Brüstungshöhen beziehen sich auf OK Fertigfußboden und sind als Rohbaumaße angegeben.

Höhenbezug

± 0,00 = OK FFB EG = 128,00 m (DHHN 2016)

Index	Änderungen/ Inhalt	Datum	Gez.

Plancodierung: 300_A_H6_A3_1401_Grundriss Erdgeschoss Ausbau Kubus A3

Bauvorhaben: 300 Bildungscampus Naumburg

Anschrift: Dr. Wilhelm-Kniest-Straße 1, 06618 Naumburg

Kataster: Gemarkung Naumburg, Flur/Flurstück 3/1716 und 3/692

Übersichtsplan

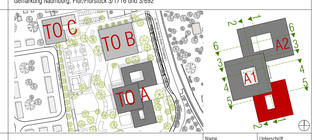

Bauherr: Burgenlandkreis
Schönburger Straße 41
06618 Naumburg
Tel.: 03445 73 21 00
Fax: 03445 73 21 02
bauamt@blk.de

Nutzer: Albert-Schweitzer-Sekundarschule Pestalozzischule (Förderschule Lernen) Kreissportbund Burgenland e.V. Berufsbildende Schulen Burgenlandkreis

Entwurfsverfasser: nitschke + kollegen architekten gmbh
Belvederer Allee 8
99425 Weimar
tel. 03643 83 62 0
fax 03643 83 62 23
buero@nitschke-kollegen.de

Fachplaner
Tragwerksplanung: Leonhardt, Andrä und Partner, Beratende Ingenieure VBI AG, Erfurt
HLS-Planung: Planungsgruppe M + M AG, Naumburg
ELT-Planung: Planungsgruppe M + M AG, Naumburg
Brandschutz: nitschke + kollegen architekten gmbh, Weimar
Außenanlage: Ahner Landschaftsarchitektur, Königs-Wusterhausen
Raumakustik/ Schallschutz: BBS Ingenieurbüro Uwe Gronau, Weimar

	Name	Unterschrift
Bauherr		
Nutzer		
Entwurfsverfasser		

Plan: Grundriss Erdgeschoss Ausbau Kubus A3

NUR ZUR ANSCHREIBUNG

Plangröße	A0 | 1189 x 841
Maßstab	1:50
Planstand	20.03.2026
Phase	H6 Vorbereitung der Vergabe
Bearbeiter	S.Kästner, E.Tischendorf
Index	
Plannummer	300_A_H6_A3_1401_