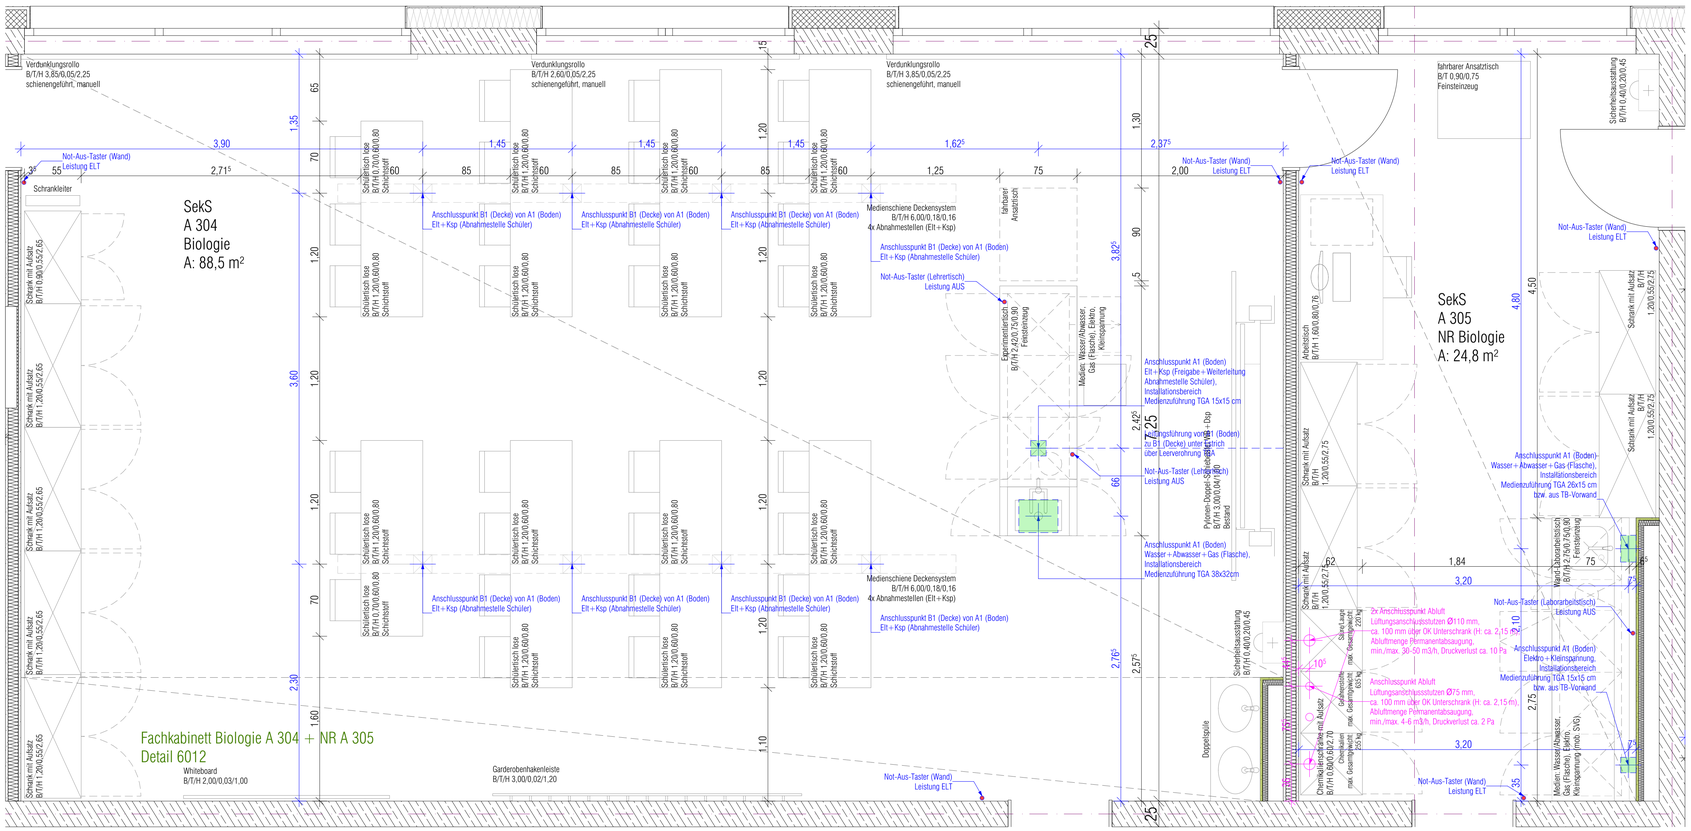
SekS
A 304
Biologie
A: 88,5 m²
SekS
A 305
NR Biologie
A: 24,8 m²
Fachkabinett Biologie A 304 + NR A 305
Detail 6012
Verdunklungsrollo
B/T/H 3,85/0,05/2,25
schienengeführt, manuell
Verdunklungsrollo
B/T/H 2,60/0,05/2,25
schienengeführt, manuell
Verdunklungsrollo
B/T/H 3,85/0,05/2,25
schienengeführt, manuell
Not-Aus-Taster (Wand)
Leistung ELT
Schrankleiter
Schulertisch lose
B/T/H 1,20/0,60/0,80
Schichtstoff
Anschlusspunkt B1 (Decke) von A1 (Boden)
Elt + Ksp (Abnahmestelle Schüler)
Medienschiene Deckensystem
B/T/H 6,00/0,18/0,16
4x Abnahmestellen (Elt + Ksp)
Anschlusspunkt B1 (Decke) von A1 (Boden)
Elt + Ksp (Abnahmestelle Schüler)
Not-Aus-Taster (Lehrertisch)
Leistung AUS
fahrbarer Ansatztisch
Experimentiertisch
B/T/H 2,420/1,750/0,90
Feststellzeug
Medien: Wasser/Abwasser
Gas (Flasche), 2 Stck.
Kühlspeicher
Anschlusspunkt A1 (Boden)
Elt + Ksp (Freigabe + Weiterleitung
Abnahmestelle Schüler),
Installationsbereich
Medienzuführung TGA 15x15 cm
Anschlusspunkt A1 (Boden)
Wasser + Abwasser + Gas (Flasche),
Installationsbereich
Medienzuführung TGA 38x32cm
Pylonen-Doppel-Steckdose
B/T/H 1,000/0,004/1,800
Bestand
Sicherheitsausstattung
B/T/H 0,400/0,200/0,45
Doppelspüle
Arbeitstisch
B/T/H 1,600/0,80/0,76
Schrank mit Aufsatz
B/T/H
1,200/0,55/2,15
Chemikelunterschränke mit Aufsatz
B/T/H 0,800/0,2/2,70
Sicherheitsschrank
max. Gesamtgewicht
255 kg
Sicherheitsschrank
max. Gesamtgewicht
230 kg
Schrank mit Aufsatz
B/T/H
1,200/0,55/2,15