
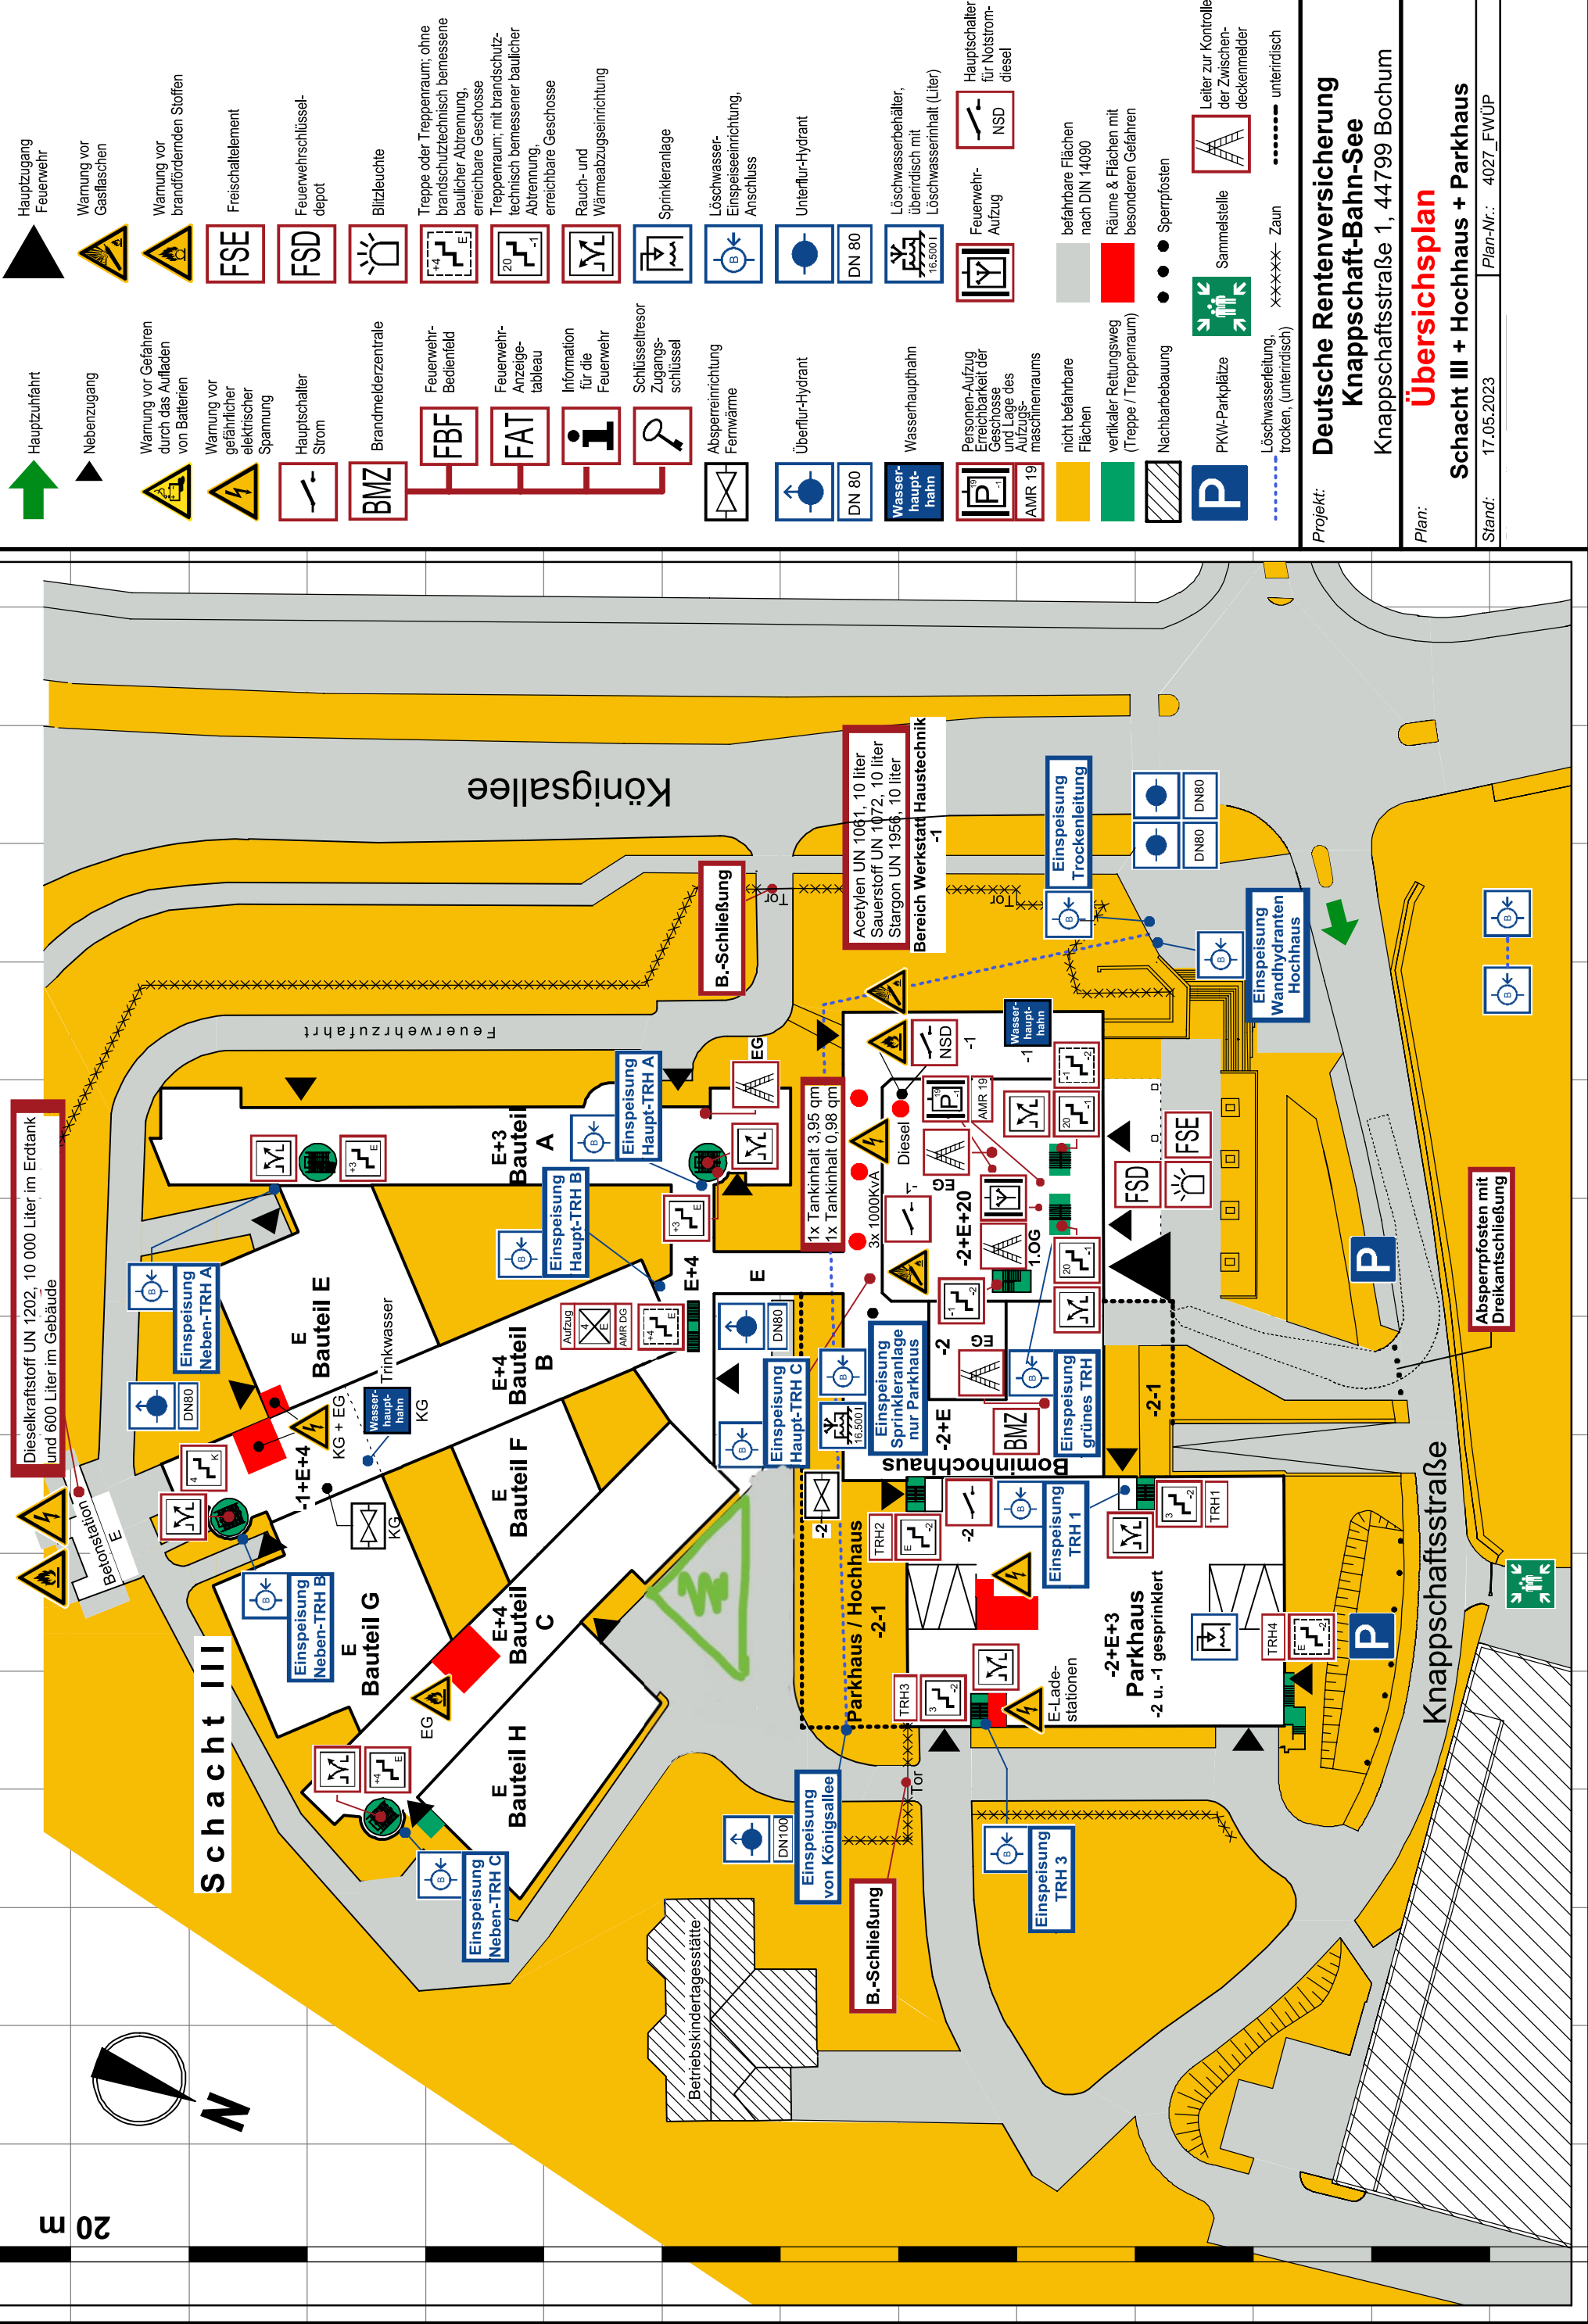


20	m
----	---

20 m

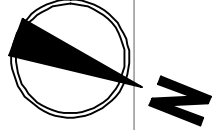

Projekt:

tsche Rentenversicherung Knappschaft-Bahn-See

Knappschaftsstraße 1, 44799 Bochum

Übersichtsplan

Schacht III + Hochhaus + Parkhaus

17.05.2023

4027_FWÜP