

Bauphase 2 - Zeitraum Oktober 2026 bis Februar 2027

Folgende Maßnahmen finden im dargestellten Zeitraum statt:

- + Bau Interim 1
- + Bau zentrale Containeranlage
- + Medienherstellung Leitungsabschnitt 2



Legende Baulogistikplanung


 Container	 Baustraße
 Container Teilbaumaßnahme	 Lager-/Umschlagfläche
 Bestandsgebäude	 Hydrant
 Neubau Gebäude	 Schmutzwasserschacht
 Abriss	 Entnahmebrunnen
 Bestandsstraße	 Einleitbrunnen
 Fußgängerführung	 Stabmattenzaun

Schnittstelle/Leistungsgrenze zwischen der TGA-Planung (der Grundleitungen) und der IF-Planung (Leitungsverläufe im Bereich der Außenanlagen) = 1 m außerhalb Gebäude

Lagestatus Soldner
Höhenstatus 170 (m ü. NHN)

Datum	Planersteller	Art der Änderung
Änderung		

<p>Bundesanstalt für Immobilienaufgaben</p> <p>BA-BE144353-A05</p> <p>144353</p> <p>Gebäudedetail-ID</p>	<p>Adresse Bauherrin / Maßnahmenträgerin Bundesanstalt für Immobilienaufgaben Ellerstraße 56 53119 Bonn</p> <p>vertreten durch Direktion Berlin Hauptstelle Facility Management Fasanenstraße 87 10623 Berlin</p>
---	---

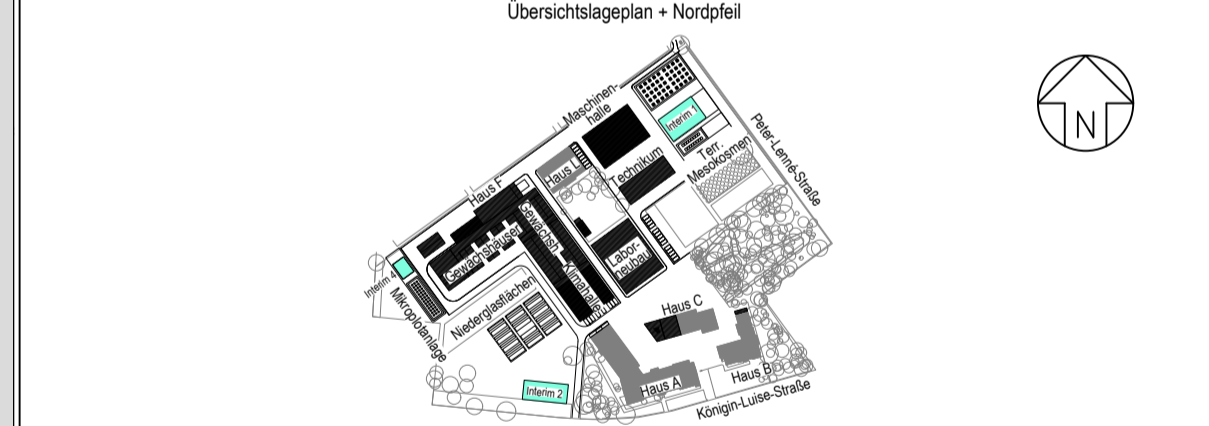

Vertreter Bauherr (baufachlich) Baudurchführende Ebene

Bundesamt für Bauwesen und Raumordnung
Referat BB VI 1

Deichmanns Aue 31-37
53179 Bonn
Telefon +49 228 99401-0
Telefax +49 228 99401-1270

Straße des 17. Juni 112
10623 Berlin
Telefon +49 30 18401-0
Telefax +49 30 18401-1270

BR-NR: 06652-02	Maßnahme: Haus C, Int. 2, Freianlagen Medieninfrastruktur, Baulogistik	Nutzer / Gebäude- / Liegenschaftsadresse: Julius Kühn-Institut Königin-Luise-Straße 17-25 14195 Berlin-Dahlem
Blattgröße: 594 x 1189	Planinhalt: Baulogistik Bauphase 02	Zeitraum Oktober 2026-Februar 2027

Gewerk: Baulogistikplanung	Plancodierung: D14195BIO AU00 E 300 AU 004 20260219 01v01-XC
Gezeichnet:	Planersteller:
Geprüft:	

Gewerk:	Plancodierung:
Gezeichnet:	Planersteller:
Name:	
Geprüft:	
Name: TT.MM.JJJJ	

Gewerk:	Plancodierung:
Gezeichnet:	Planersteller:
Name:	
Geprüft:	
Name: TT.MM.JJJJ	