

0.08

OK FFB $\pm 0,00$
OK RB $-0,23$

- **Ausgussbecken 1x**
Inst.höhe: 0,65

- **Auslauf-Armatur 1x**
Inst.höhe: 1,43

- Seifenspender 1x
UK: 1,00


- **Papierhandtuchspender 1x**
OK: OK Fliesen

- **Papierabfallbehälter 1x**
40l
OK: 0,65


Wandfliese
z. B. Agrob Buchtal
Plural - grün aktiv
glasiert, seidenmatt
10x30cm

Sockelfliese
z. B. Villeroy & Boch- SOLID TONES
2493PC00 white concrete
30x10cm


Boden
z. B. Villeroy&Boch – SOLID TONES
2578PC00 white concrete
R10/B - 30x30cm
Feinsteinzeugbelag

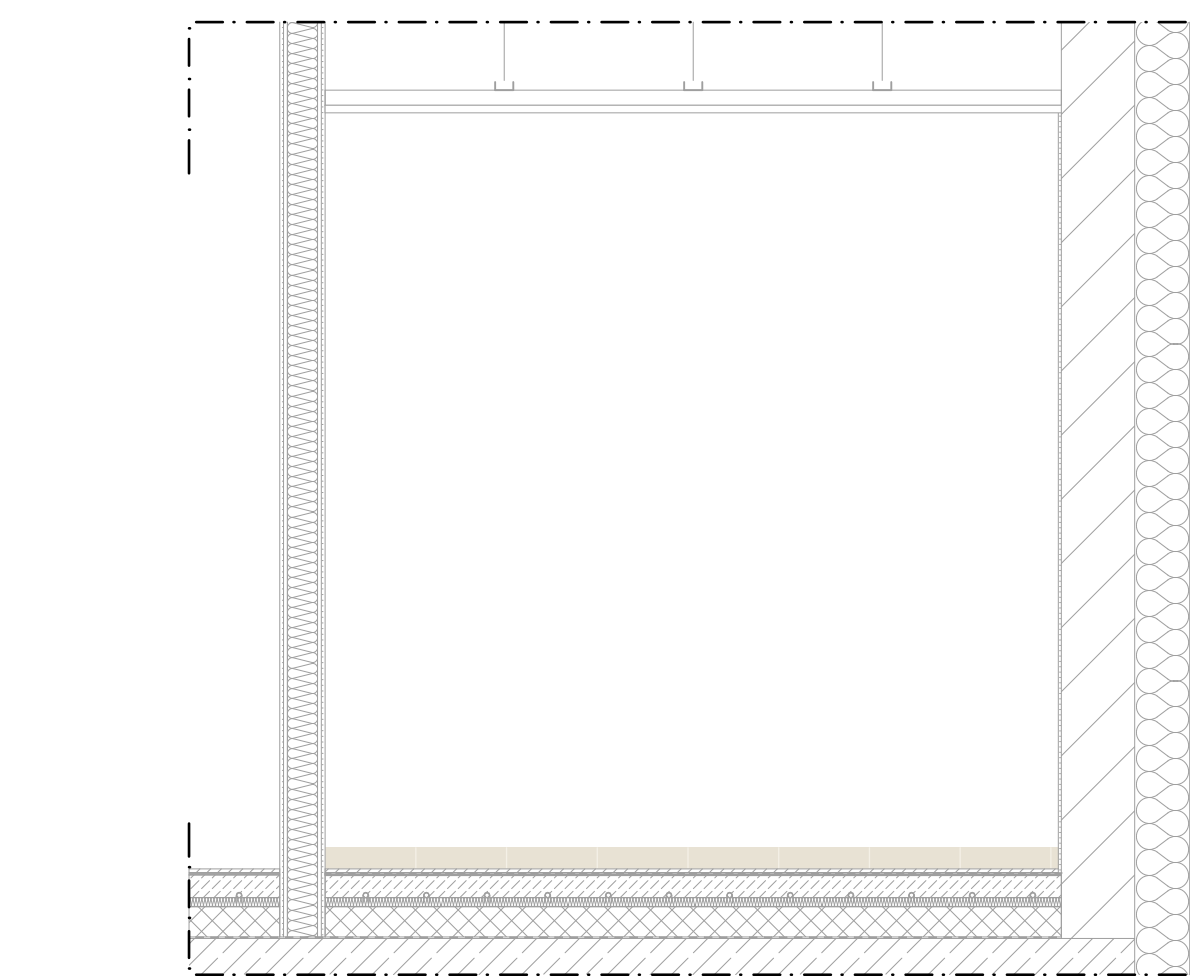


ANSICHT A1
Sockelfliese an Fuge Bodenfliese ausrichten

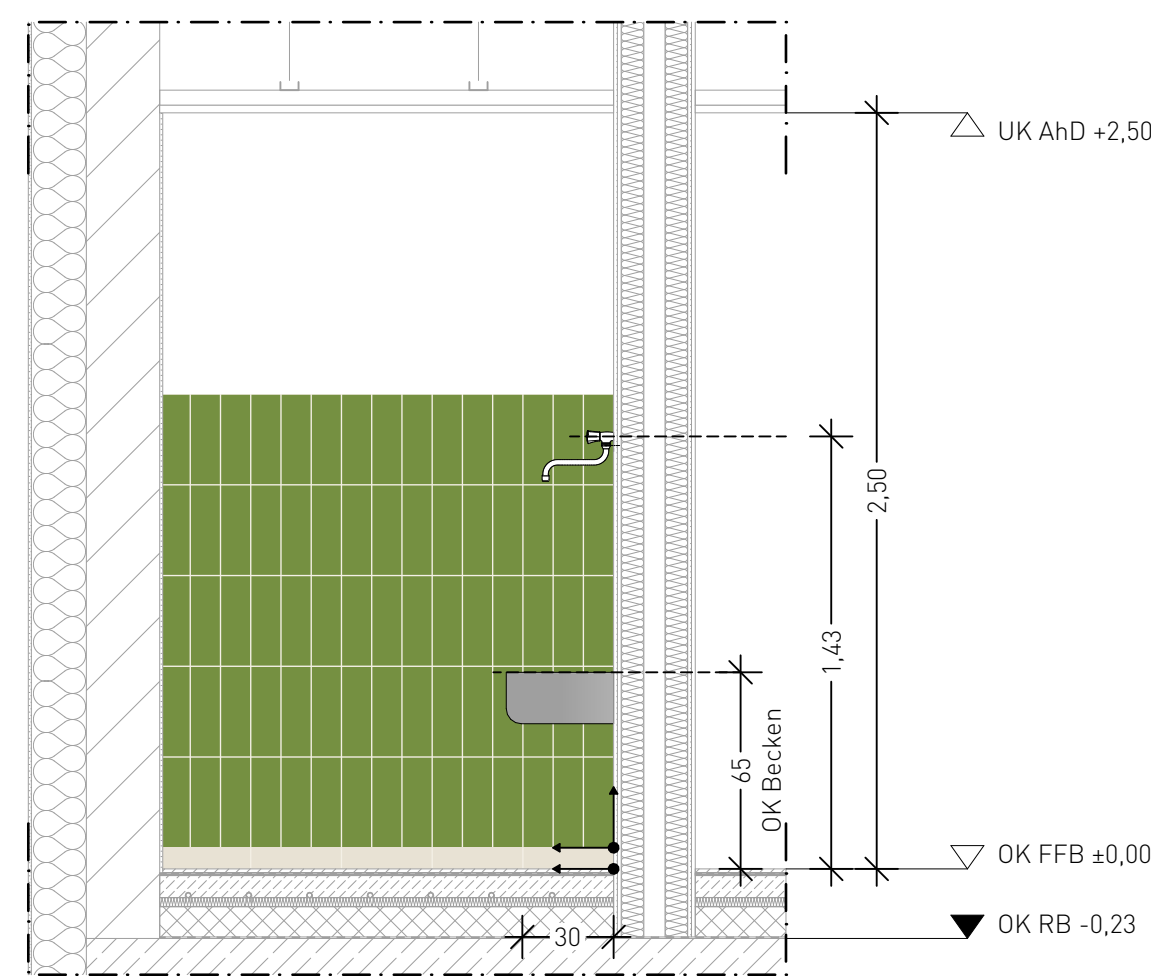


ANSICHT A2
 Wandfliesen: 2,24 m²
 Wandfliese an Fuge Bodenfliese ausrichten

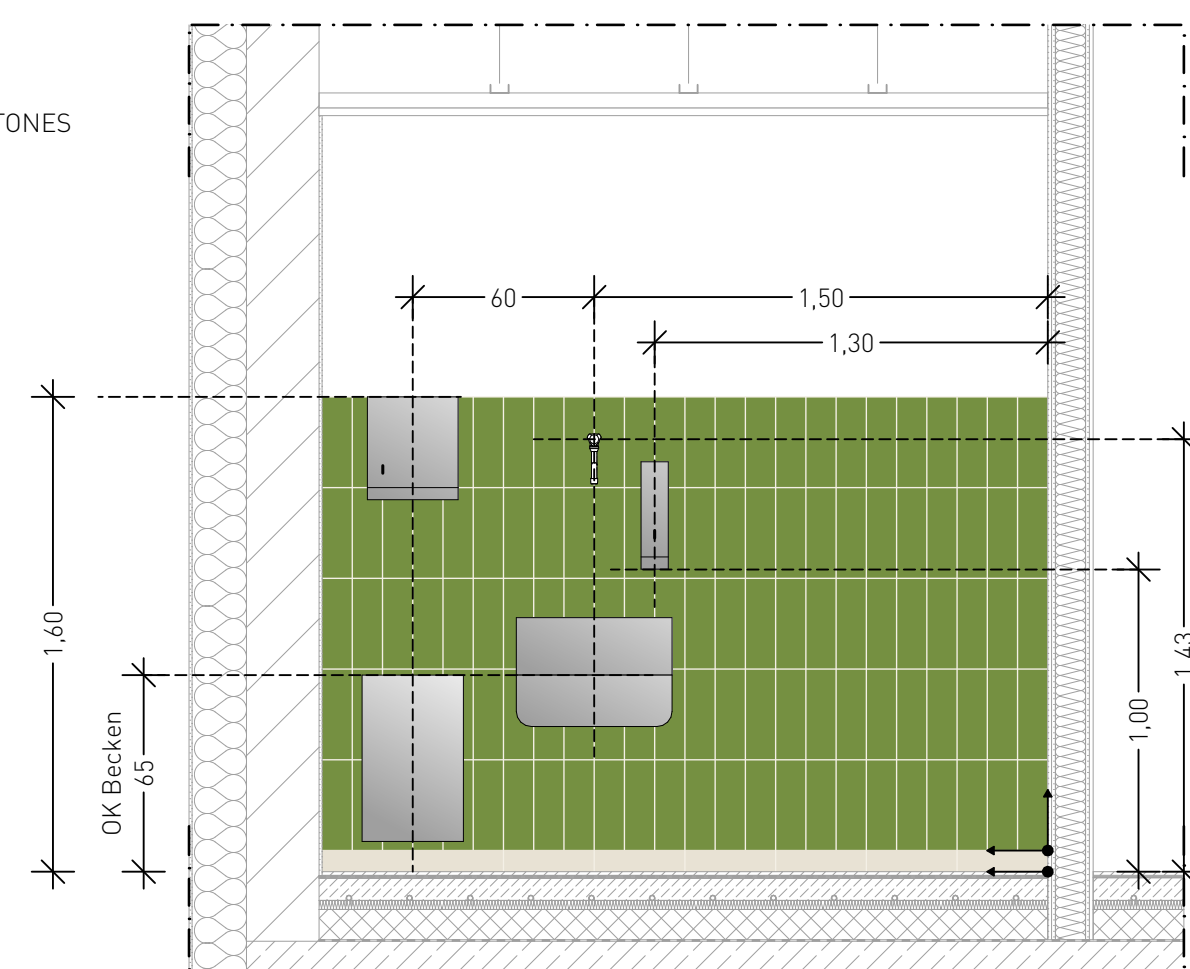


ANSICHT A3
Wandfliesen: 3,60 m²
Wandfliese an Fuge Bodenfliese ausrichten

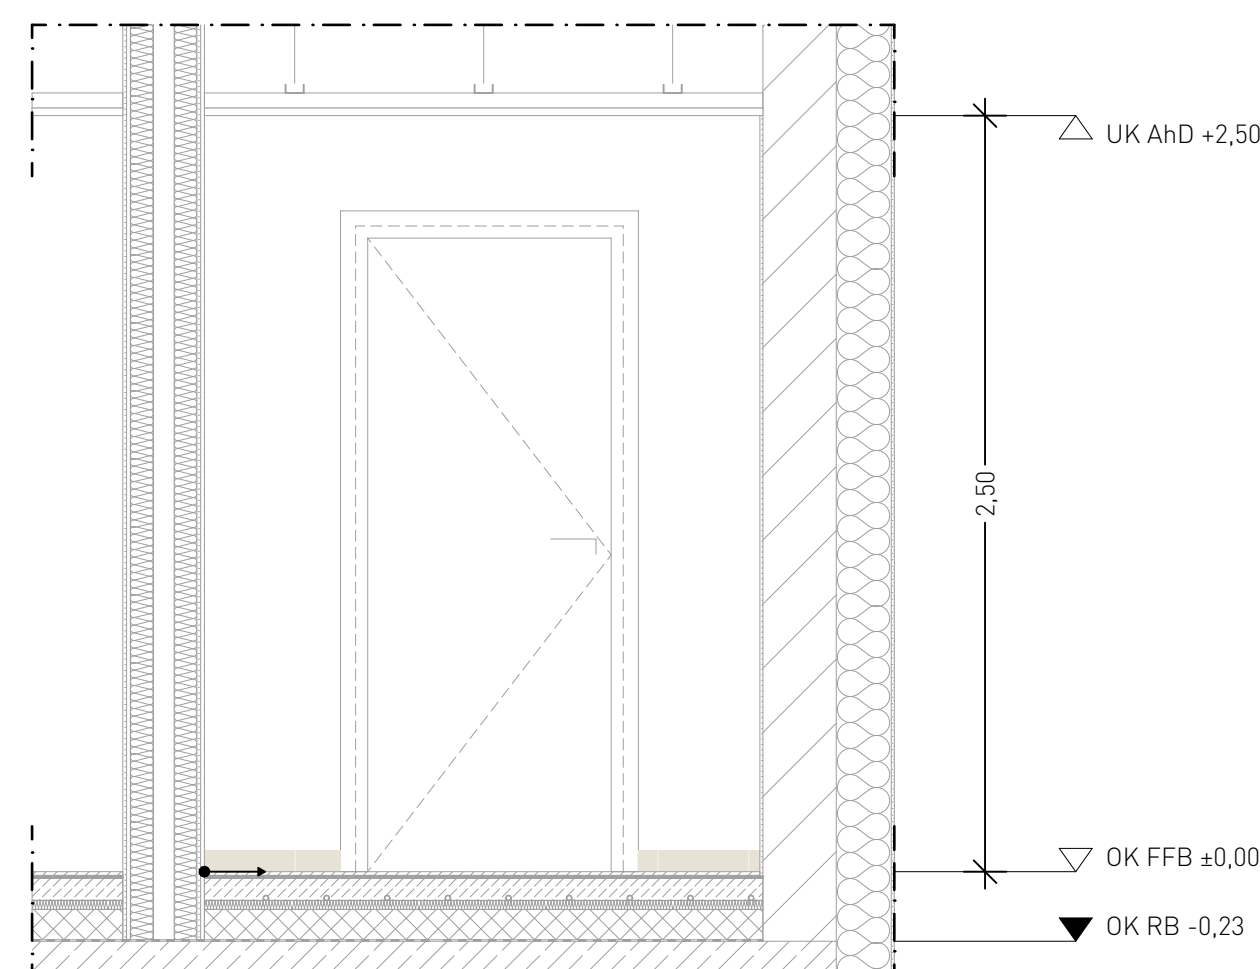

ANSICHT A4
Sockelfliese an Fuge Bodenfliese ausrichten

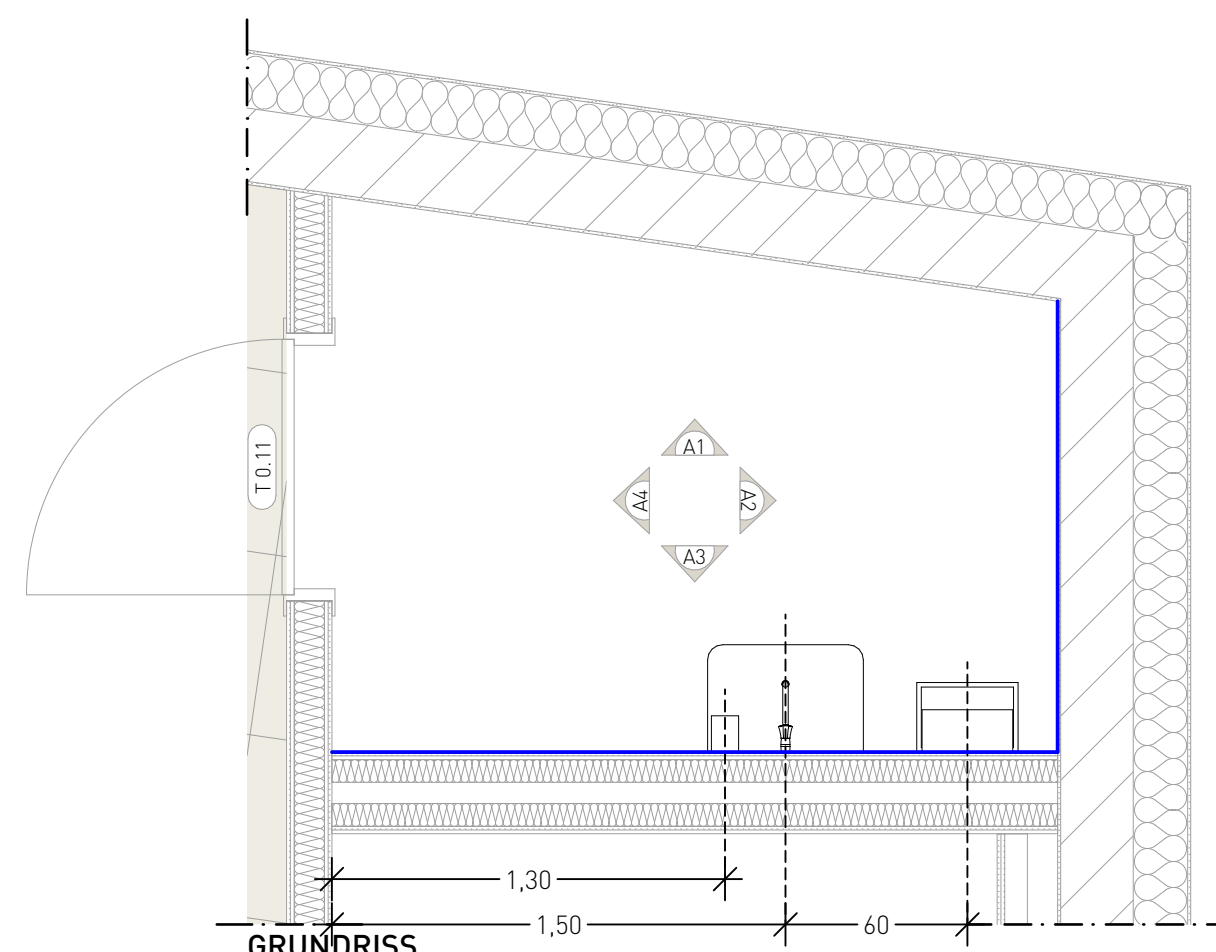

GRUNDRISS

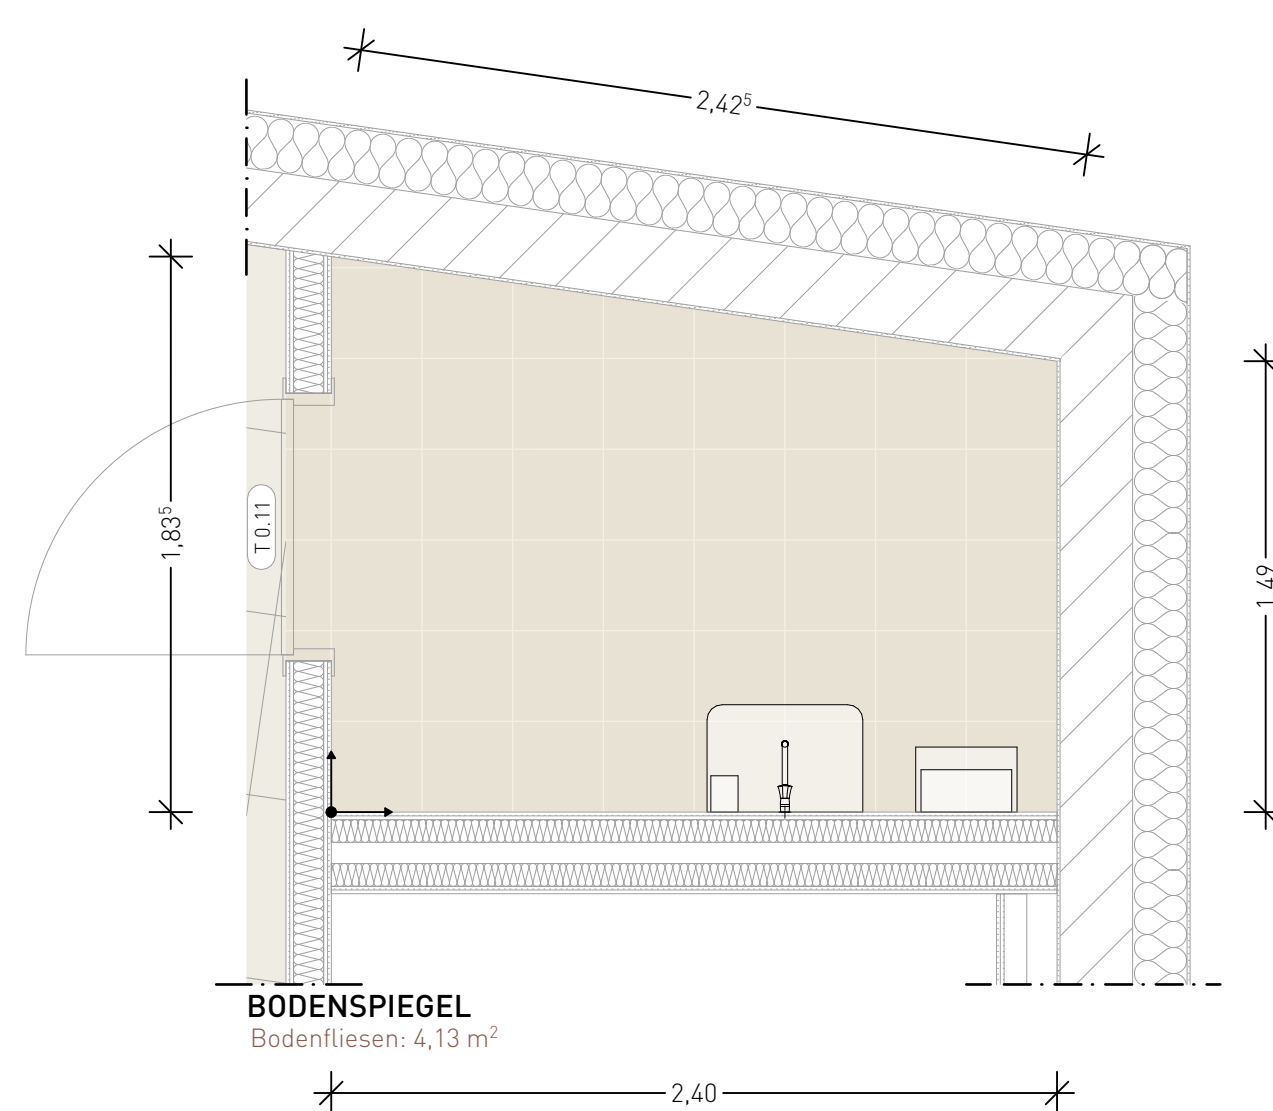






BODENSPIEGEL
Bodenfliesen: 4,13 m²


Ausgabe ID	DATUM	ÄNDERUNGEN	BEARB.	GEPR.

BEZUGSHÖHE OKFFB ERDGESCHOSS MEHRZWECKRAUM	±0.00 = 192,50 m ü. NHN
--	-------------------------

Alle Maße und Verhältnisse sind vom Auftragnehmer verantwortlich zu prüfen bzw. am Bau zu nehmen!
Bei Unstimmigkeiten, Plan- bzw. Maßabweichungen ist, über die Bauleitung, sofort der Architekt zu informieren! Sämtliche Tür- bzw. Brüstungsmasse beziehen sich auf OKKFF. Dieser Plan gilt nur in Verbindung mit dem entsprechenden Statikplan, den Gutachten, mit den mitgelieferten Raumbüchern, Turlisten, Fußbodenlisten, Wand-, Unterdeckenlisten und Ausbaudetails!
Das ausführende Gewerk ist mit anderen Gewerken zu koordinieren!

 ± 0,00 =m ü. NHN = HÖHENKOTEN
  OK FFB = OBERKANTE FERTIGFUSSBODEN
  UK = UNTERKANTE FERTIGBAUTEIL
 OK RD = OBERKANTE ROHDECKE
 UK RD = UNTERKANTE ROHDECKE

     LEGENDE			
 BESTAND	 TROCKENBAU		
 NEUBAU	 WAND KATEGORIE		
 ABBRUCH	 WÄRMEDÄMMUNG	ALLGEMEIN	AUSBAU
 STB STAHLBETON	 PERIMETERDÄMMUNG	AK AUSSENKANTE	WF WANDFLIESE
 BETON UNTERWEHR	 ERDEICHRICH	OK OBERKANTE	BF BODENFLIESE
 MW MAUERWERK	 BD BODENDURCHBRUCH	UK UNTERKANTE	FB FUSSBOGENBELAG
 MW HLZ	 DD DECKENDURCHBRUCH	BRH BRÄUSTUNGSÖHNE	SL SCHWELLE
 MW KS	 WD WANDDURCHBRUCH	RFB ROWFUSBOGEN	WF WANDBELAG
 MW PORENBETON	 WS WANDSCHÜTZLITZ	UK ST UNTERLAG	HL HANDLAUF
 HTF HALBFERTIGTEIL	 STATIK-PLANUNG	IL RH LICHTLE RAUMHÖHE	ABH ABHANGDECKE
 FT FERTIGTEIL	 HL5-PLANUNG	M U N HIN METER ÜBER NORMAL-HÖHE	VO VORDACH
 HOLZ	 ELT-PLANUNG	TH THIRSTHÖHE	
 KIES	 BRANDSCHUTZ-PLANUNG	NRF NÖRSTRAUMHÖHE	FENSTER UND TÜREN
 SCHOTTER	 FLURKÜSTLIGSGRENZE	NRU NÖRSTRAUMHÖHE	AF AUSSENFENSTER
 ABGEB. DECKE	 BAUGRENZE	KB BREITENHÖHE	IF INNENFENSTER
		RB RECHENHÖHE	RL ROLLKÄSE
			K KURBEL
			DF DACHFENSTER

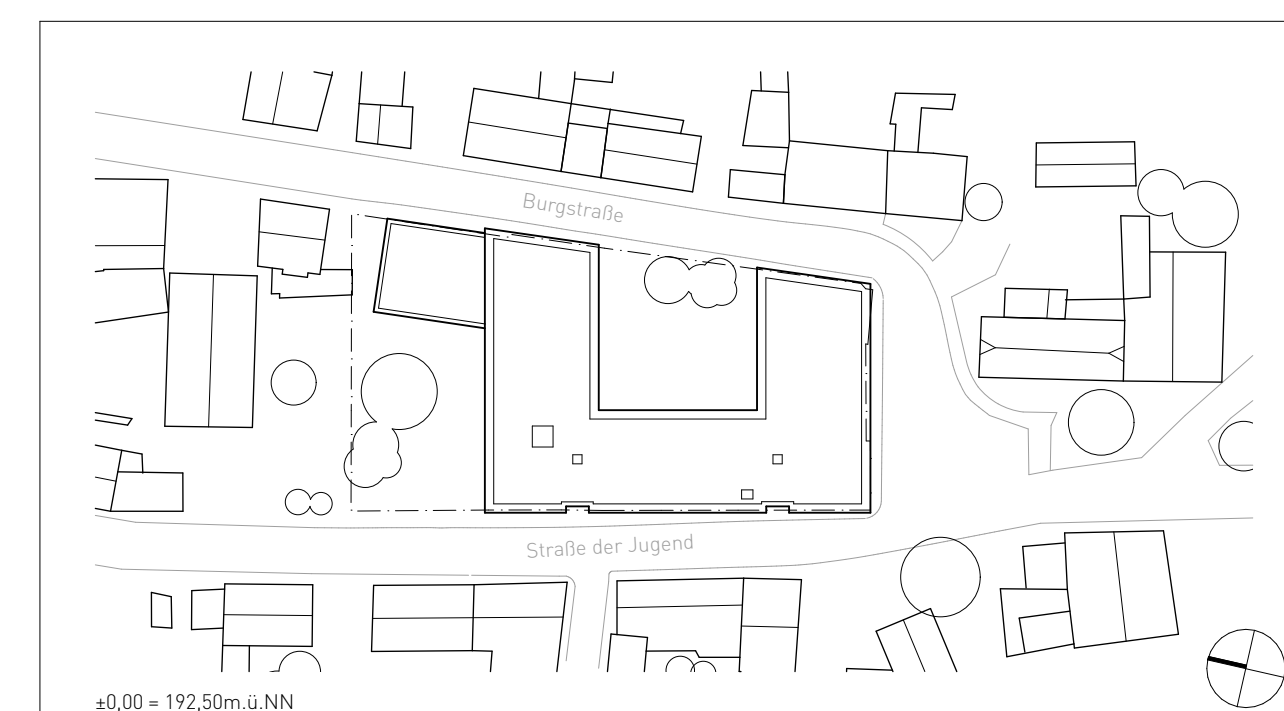

BAUVORABSEN	ERSATZNEUBAU GRUNDSCHEULE VIESELBACH (GS 43) Ersatzneubau GS Vieselbach Straße der Jugend 2-3, DE-99098 Erfurt OT Vieselbach GELAMERUNG: ERFURT FLUR: 122 FLURSTÜCK: 2		
BAUHERR		LANDESHAUPTSTADT ERFURT STADTVERWALTUNG Amt für Gebäudemanagement - 23 Löberwallgraben 19/20 DE-99098 Erfurt	DATUM / UNTERSCHRIFT
ARCHITEKT			DATUM / UNTERSCHRIFT
FACHPLANER	STATIK HLS ELT BRANDSCHUTZ FREIRAUM	Tragwerksplanung Renner Floh-Seligenthal Hr. Renner Six Engineers Rudolstadt Hr. Six Bechtold Ingenieurgesellschaft Weimar Hr. Mehler FIREHEYER Erfurt Hr. Heyer WLA Landschaftsarchitektur Erfurt Hr. Wengemuth	DATUM / UNTERSCHRIFT
LEISTUNGSPHASE		Ausführungsplanung VORABZUG	MASSSTAB 1:2
			PLANNUMMER 20-166-AP-25-FS-EG-R0.08
			BLATTGRÖSSE 84,1 x 59,4 cm
PLANHINHALT		Fliesenspiegel R0.08	DATUM 24.11.2024
			INDEX