

WC BARRIEREFREI
0.09

OK FFB ±0,00
OK RB -0,23

• Waschtisch barrierefrei 1x
Inst.höhe: 0,80

• WT-Armatur 1x

• Seifenspender 1x
UK: 0,90

• Papierhandtuchspender 1x
OK: 1,45

• Papierabfallbehälter 1x
60l
OK: 0,75

• Spiegel 1x
Maße: 1,00 x 0,60
UK: 0,97

• WC barrierefrei 1x
Inst.höhe: 0,46

• WC-Sitzring barrierefrei 1x

• Betätigung WC 1x
Höhe Achse: 0,97

• WC-Bürste 1x

• WC-Haltegriff 1x
mit Betätigung WC-Spülung
OK Griff: 0,765

• WC-Stützklappgriff 1x
mit WC-Rollenhalter
OK Griff: 0,765

• Hygienebeutelspender 1x
Höhe Achse: 0,75

• Hygienebox 1x
OK: 0,40


• Durchlauferhitzer 1x

• Kleiderhaken
gemäß DIN in 3 verschiedenen Höhen


Wandfliese
z. B. Agrob Buchtal
Plural - grün aktiv
glasiert, seidenmatt
10x30cm

Sockelfliese
z. B. Villeroy & Boch- SOLID TONES
2493PC00 white concrete
30x10cm


Boden
z. B. Villeroy&Boch - SOLID TONES
2578PC00 white concrete
R10/B - 30x30cm
Feinsteinzeugbelag

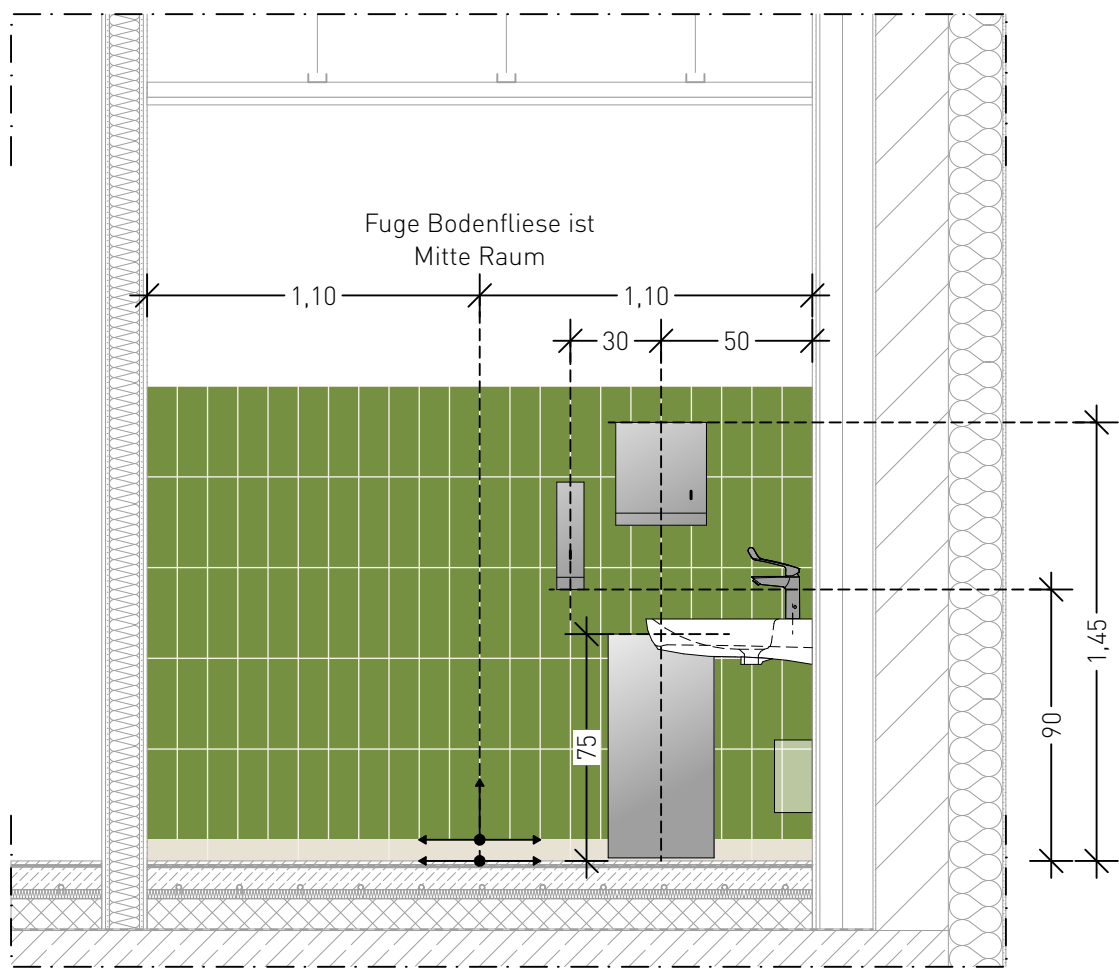


ANSICHT A1
Wandfliesen: 3,30 m²
Wandfliese an Fuge Bodenfliese ausrichten

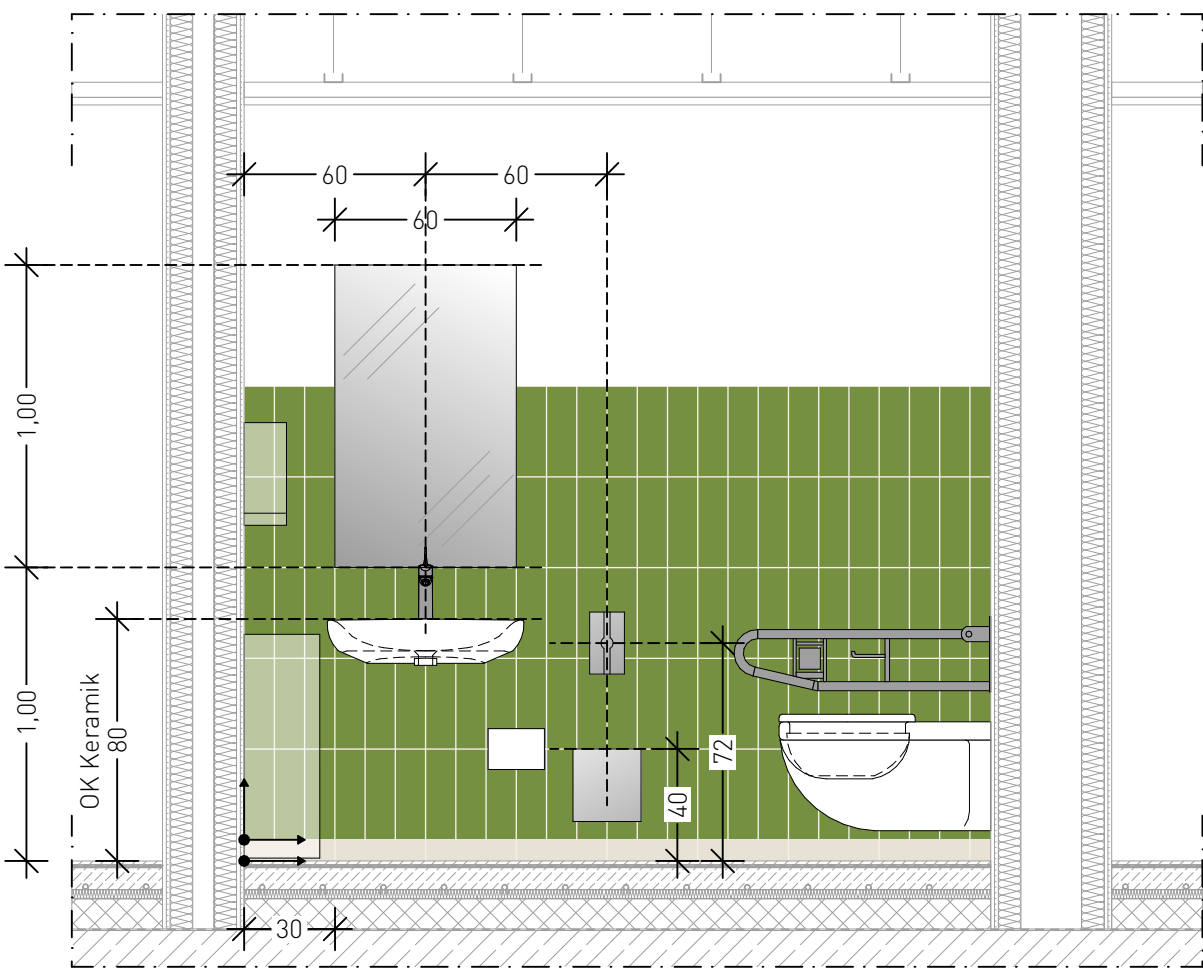



ANSICHT A2
Wandfliesen: 3,70 m²
Wandfliese an Fuge Bodenfliese ausrichten

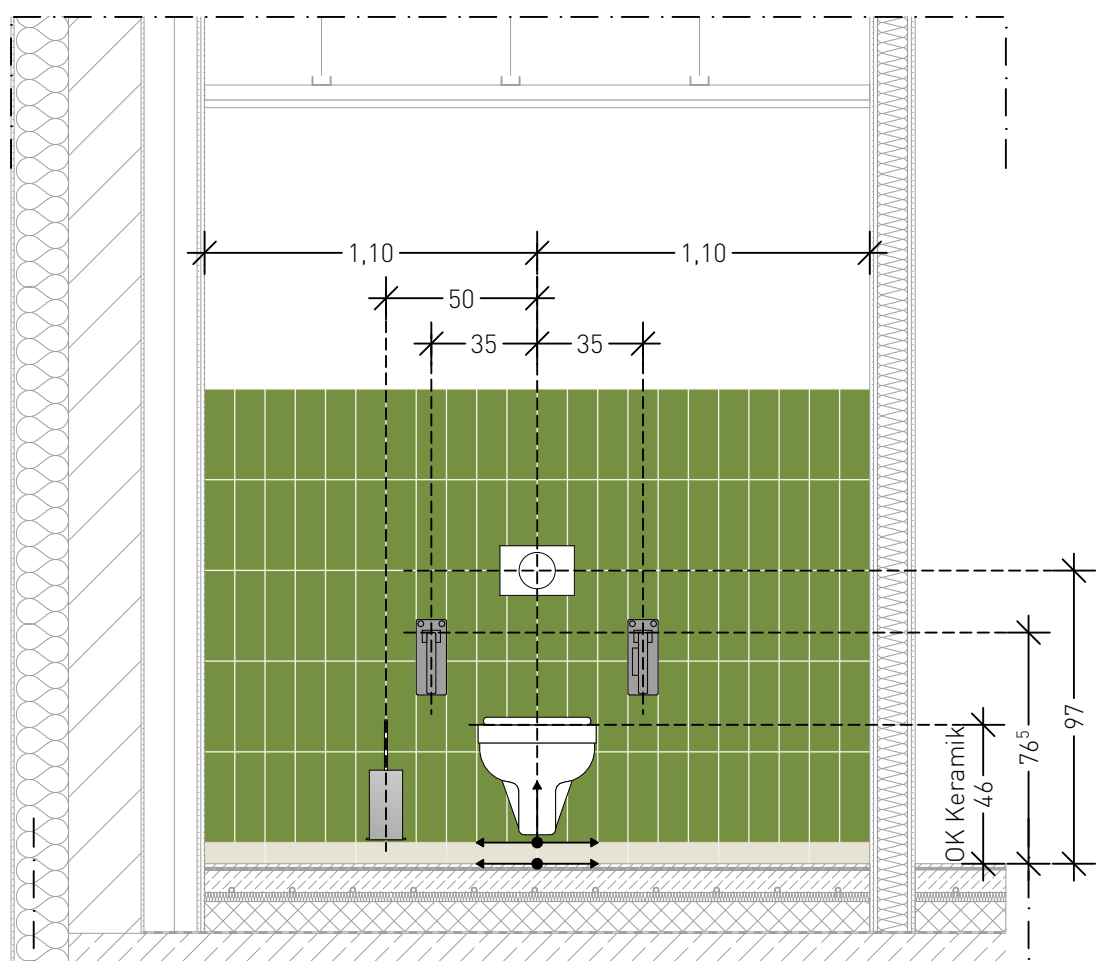

ANSICHT A3
Wandfliesen: 3,30 m²
Wandfliese an Fuge Bodenfliese ausrichten

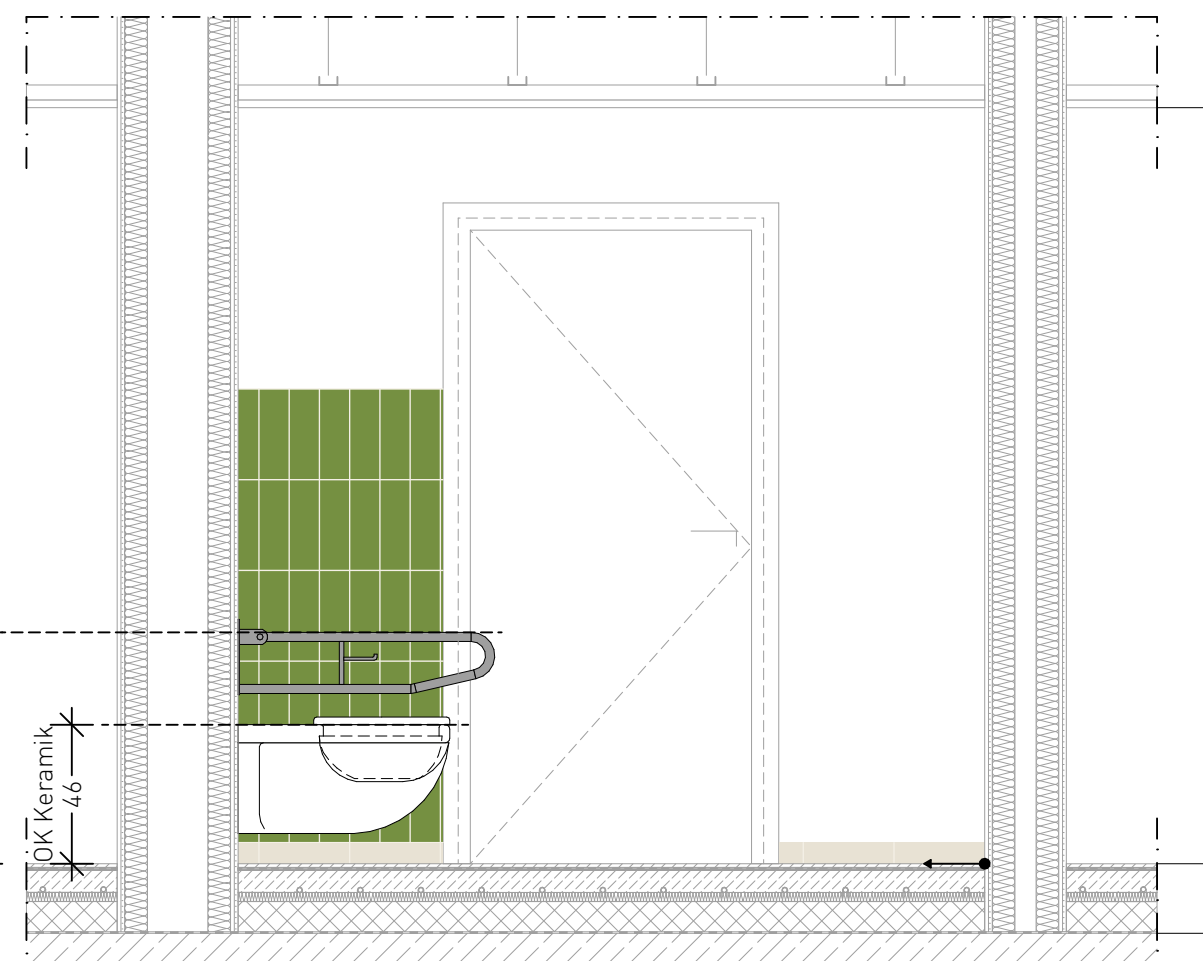

ANSICHT A4
Wandfliesen: 1,02 m²
Wandfliese an Fuge Bodenfliese ausrichten

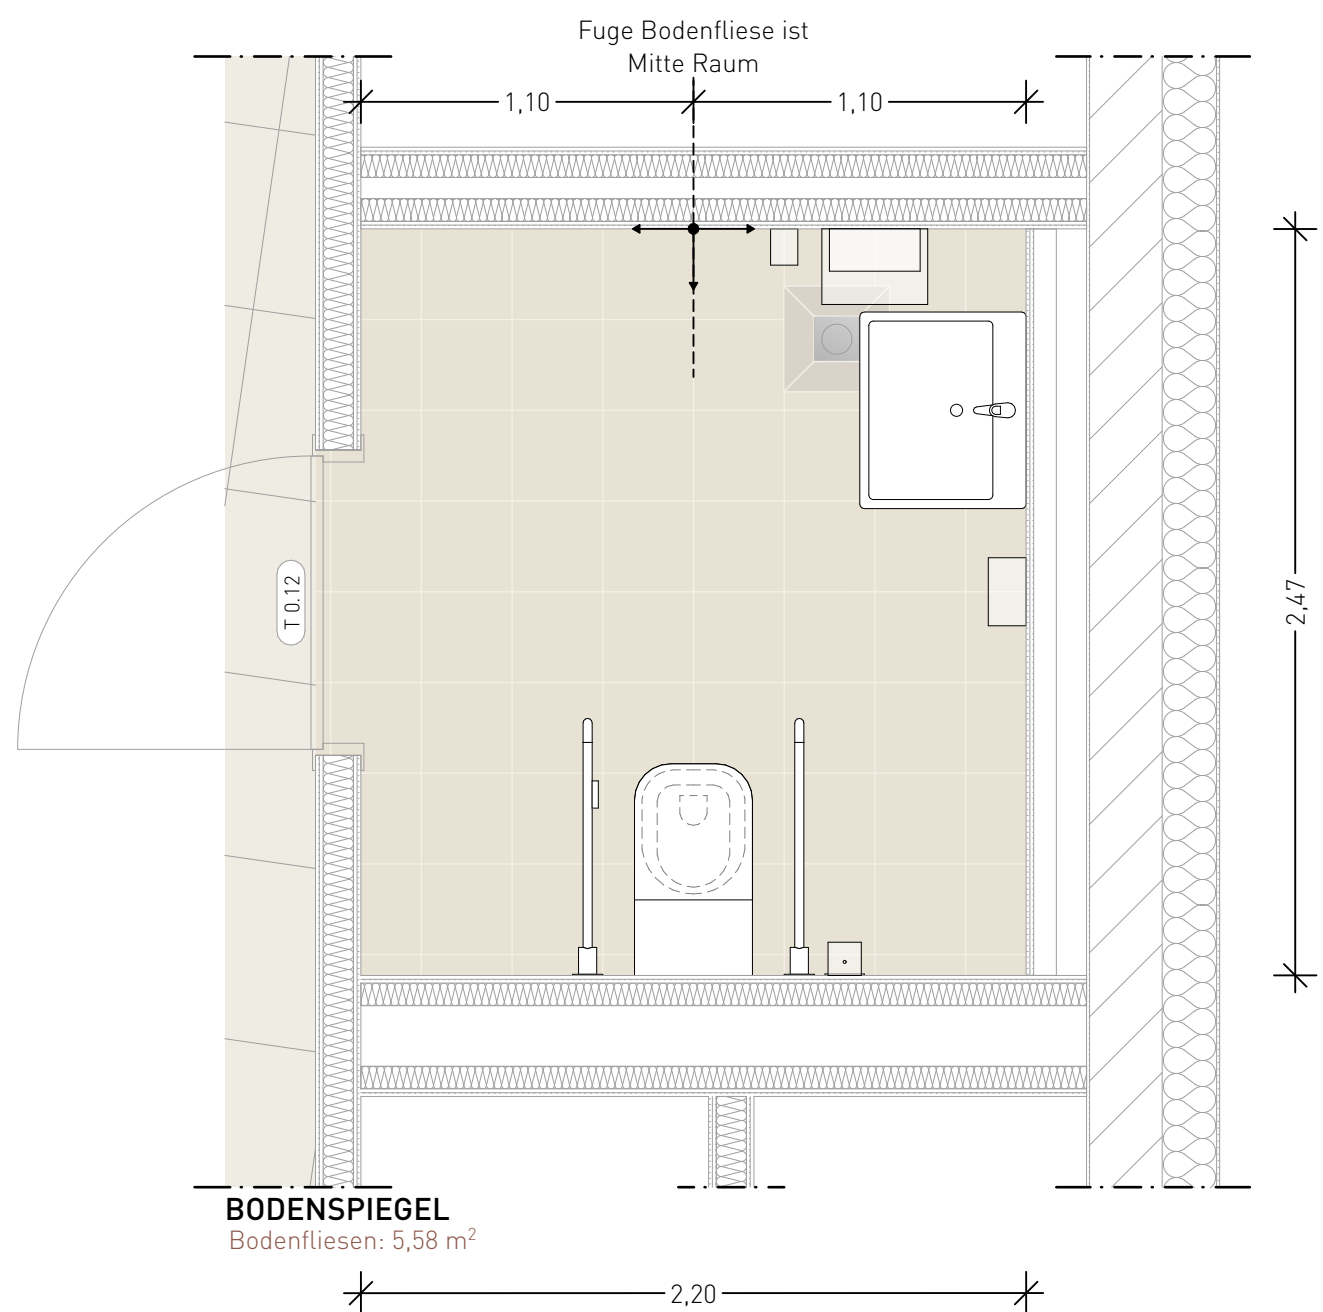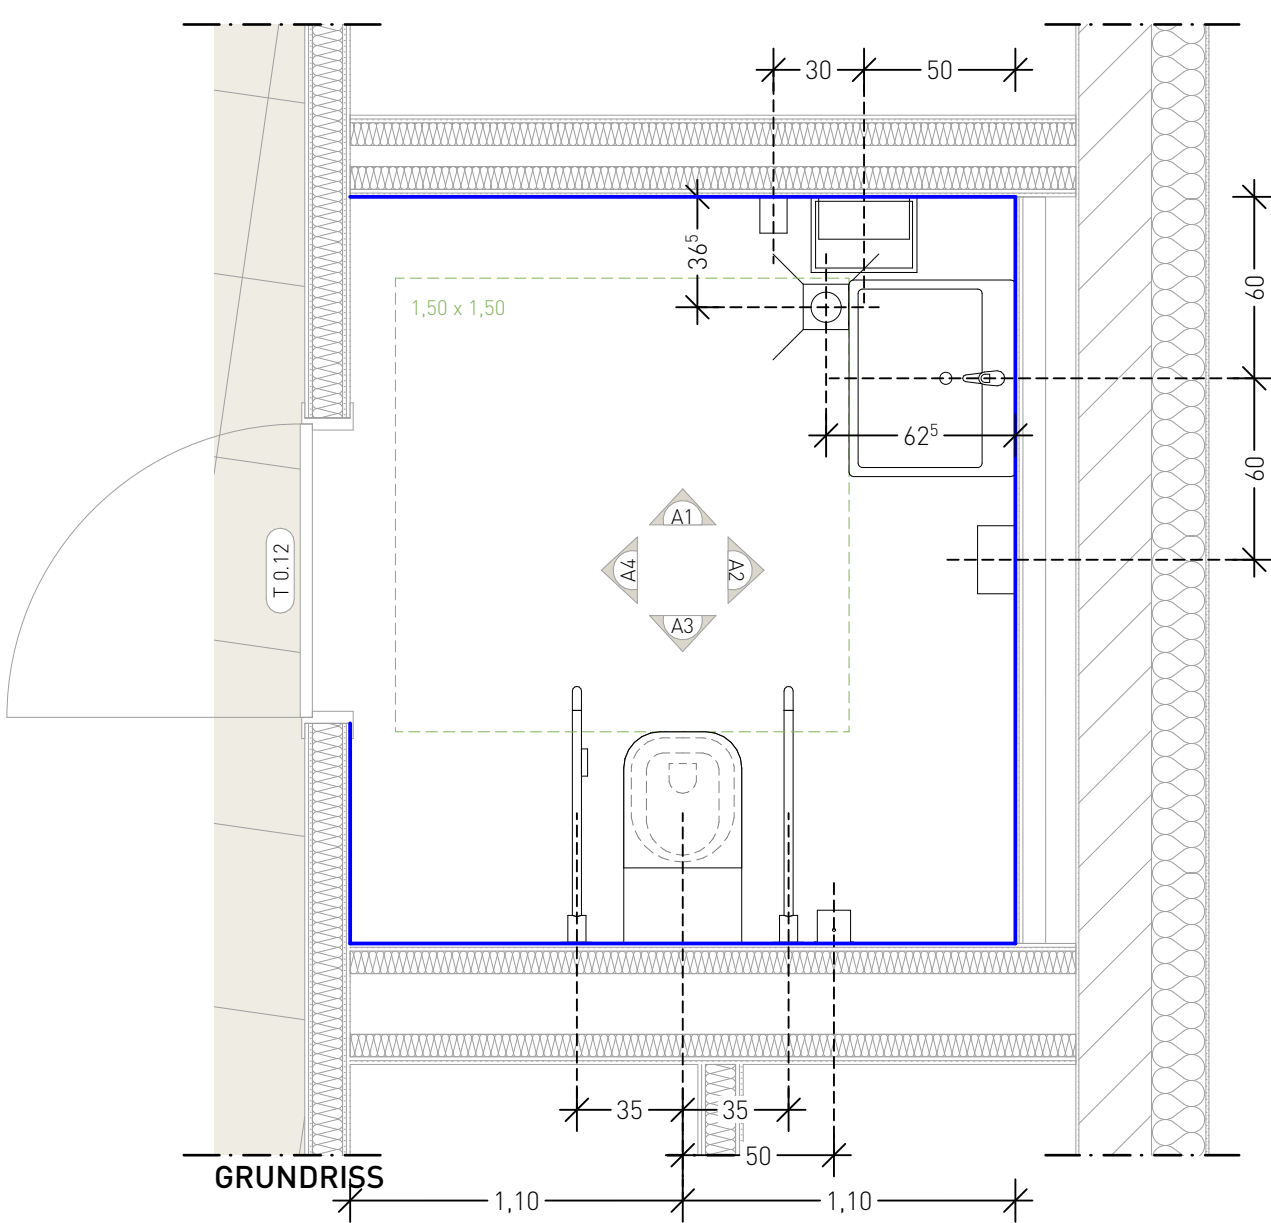


Ausgabe ID	DATUM	ÄNDERUNGEN	BEARB.	GEPR.

BEZUGSHÖHE OKFFB ERDGESCHOSS MEHRZWECKRAUM ±0.00 = 192,50 m ü. NNN

Alle Maße und Verhältnisse sind vom Auftragnehmer verantwortlich zu prüfen bzw. am Bau zu nehmen!
Bei Unstimmigkeiten, Plan- bzw. Maßabweichungen ist, über die Bauleitung, sofort der Architekt zu informieren! Sämtliche Tür- bzw. Brüstungsmaße beziehen sich auf OKFFB. Dieser Plan gilt nur in Verbindung mit dem entsprechenden Statikplan, den Gutachten, mit den mitgelieferten Raumbüchern, Türlisten, Fußbodenlisten, Wand-, Unterdeckenlisten und Ausbaudetails!
Das ausführende Gewerk ist mit anderen Gewerken zu koordinieren!

± 0,00 = m ü. NNN = HÖHENKNOTEN	OK FFB = OBERKANTE FERTIGFUSSBODEN	OK RD = OBERKANTE ROHDECKE	UK = UNTERKANTE FERTIGBAUTEIL	UK RD = UNTERKANTE ROHDECKE
LEGENDE	TROCKENBAU	WAND KATEGORIE	ALLGEMEIN	AUSBAU
BESTAND	NEUBAU	WÄRMEDÄMMUNG	AK AUSSENKANTE	WF WANDFLIESE
ABBRUCH	STB STAHLBETON	PERIMETERDÄMMUNG	OK OBERKANTE	BF BODENFLIESE
BETON UNBEWEHRT	MW MAUERWERK	ERDREICH	UK UNTERKANTE	FB FUSSBODENBELAG
MW HLZ	MW KS	BD BODENDURCHBRUCH	BRH BRÜSTUNGSHÖHE	FS SOCKELLEISTE
MW PORENBETON	HFT HALBFERTIGTEIL	DD DECKENDURCHBRUCH	RFB ROHFUSSBODEN	WB WANDBELAG
FT FERTIGTEIL	HLS-PLANUNG	WD WANDDURCHBRUCH	UK ST UNTERZUG	HL HANDLAUF
HOLZ	ELT-PLANUNG	WS WANDSCHUTZ	U, RH LICHTE RAUMHÖHE	AHD ABHANGEDECKE
KIES	BRANDSCHUTZ PLANUNG	STATIK-PLANUNG	M Ü NNN METER ÜBER NORMAL-HÖHE NULL	VD VORDACH
SCHOTTER	KIES	FLURSTÜCKSGRENZE	TH TRAUFRÖHDE	FENSTER UND TÜREN
ABGEH. DECKE	BAUGRENZE	BAUGRENZE	FN FIRSTHÖHE	AF AUSSENFENSTER
			NRF NETTORAUMFLÄCHE	IF INNENFENSTER
			NRU NETTORAUMUNFANG	ROL ROLLADEN
			BN KERNBOHRUNG	K KURBEL
			KB KERNBOHRUNG	DF DACHFENSTER
			ÄNDERUNGEN/INDEX	AT AUSSENTÜR
			F 0.01 POSITION FENSTERLISTE	IT INNENTÜR
			T 0.01 POSITION TÜRLISTE	NA NOTAUSGANG
			Pos. 1.01 STATIK-POSITIONEN	RS RAUCHSCHUTZ
			DP 01-01 SIEHE AUCH DETAIL	SS SELBSTSCHLIESSEND
				DS DICHTSCHLIESSEND

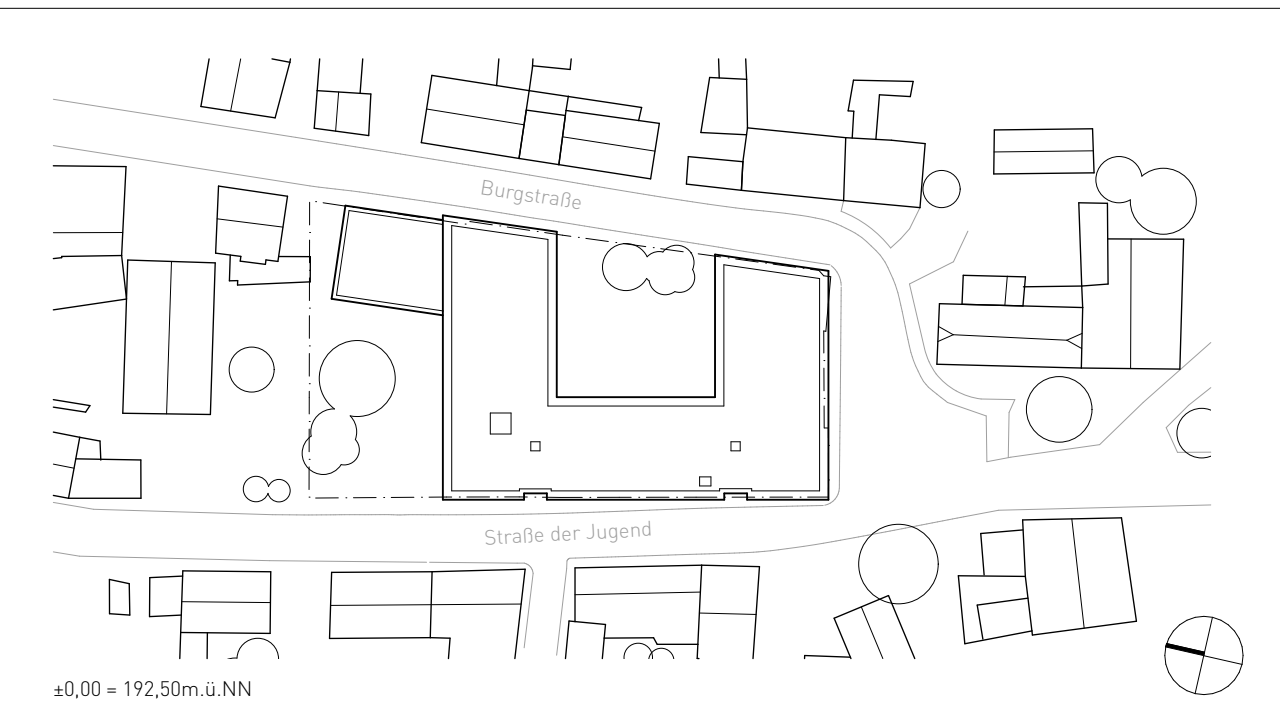

BAUVORHABEN	ERSATZNEUBAU GRUNDSCHULE VIESELBACH (GS 43) Ersatzneubau GS Vieselbach Straße der Jugend 2-3, DE-99098 Erfurt OT Vieselbach GEMARKUNG: ERFURT FLUR: 122 FLURSTÜCK: 2	
BAUHERR	LANDESHAUPTSTADT ERFURT STADTVERWALTUNG Amt für Gebäudemanagement - 23 Löbwallgraben 19/20 DE-99096 Erfurt	DATUM / UNTERSCHRIFT
ARCHITEKT		DATUM / UNTERSCHRIFT
FACHPLANER	STATIK Tragwerksplanung Renner Floh-Seligenthal Hr. Renner HLS Six Engineers Rudolstadt Hr. Six ELT Bechtold Ingenieurgesellschaft Weimar Hr. Mehler BRANDSCHUTZ FIREHEYER Erfurt Hr. Heyer FREIRAUM WLA Landschaftsarchitektur Erfurt Hr. Wengemuth	DATUM / UNTERSCHRIFT
LEISTUNGSSTADIUM		MASSSTAB 1:25
PLANNUMMER		PLANNUMMER 20-166-AP-25-FS-EG-R0.09-
BLATTGRÖÖÖ		BLATTGRÖÖÖ 84,1 x 59,4 cm
PLANNUMMER		DATUM 24.11.2025
INDEX		

Ausführungsplanung
VORABZUG

Fliesenspiegel R0.09