
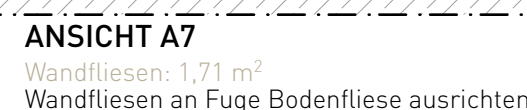
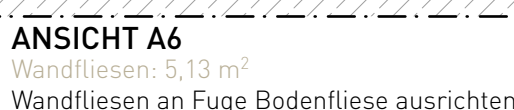
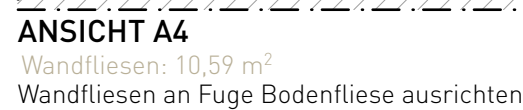
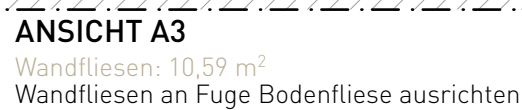
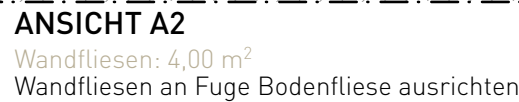


0.15

Wandfliesen
z. B. Agrob Buchtal
Plural - grün aktiv
glasiert, seidenmatt
10x30cm

Sockelfliese
z. B. Villeroy & Boch- SOLID TONES
2493PC00 white concrete
30x10cm

Boden
z. B. Villeroy & Boch- SOLID TONES
2578PC00 white concrete
R10/B - 30x30cm
Feinsteinzeugbelag

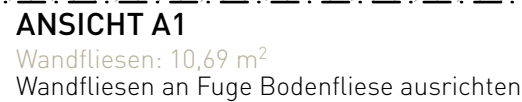

BEZUGSHÖHE OKFFB ERDGESCHOSS MEHRZECKRAUM ±0.00 = 192,50 m ü. NNH

Alle Maße und Verhältnisse sind vom Auftragnehmer verantwortlich zu prüfen bzw. am Bau zu nehmen!

Alle Unstimmigkeiten, Plan- bzw. Maßabweichungen ist, über die Bauleitung, sofort der Architekt zu informieren! Sämtliche Tür- bzw. Brüstungsmaße beziehen sich auf OKFFB. Dieser Plan gilt nur in Verbindung mit dem entsprechenden Stakiplan, den Gutsichten, mit den mitgelieferten Raumbüchern, Türlisten, Fußbodenlisten, Wand-, Ueberdeckenlisten und Ausbaudetails!

Das ausführende Gewerk ist mit anderen Gewerken zu koordinieren!